



Representação Digital - FAUL 2023/2024


Trabalho 01 - Desenho da Casa António Carlos Siza

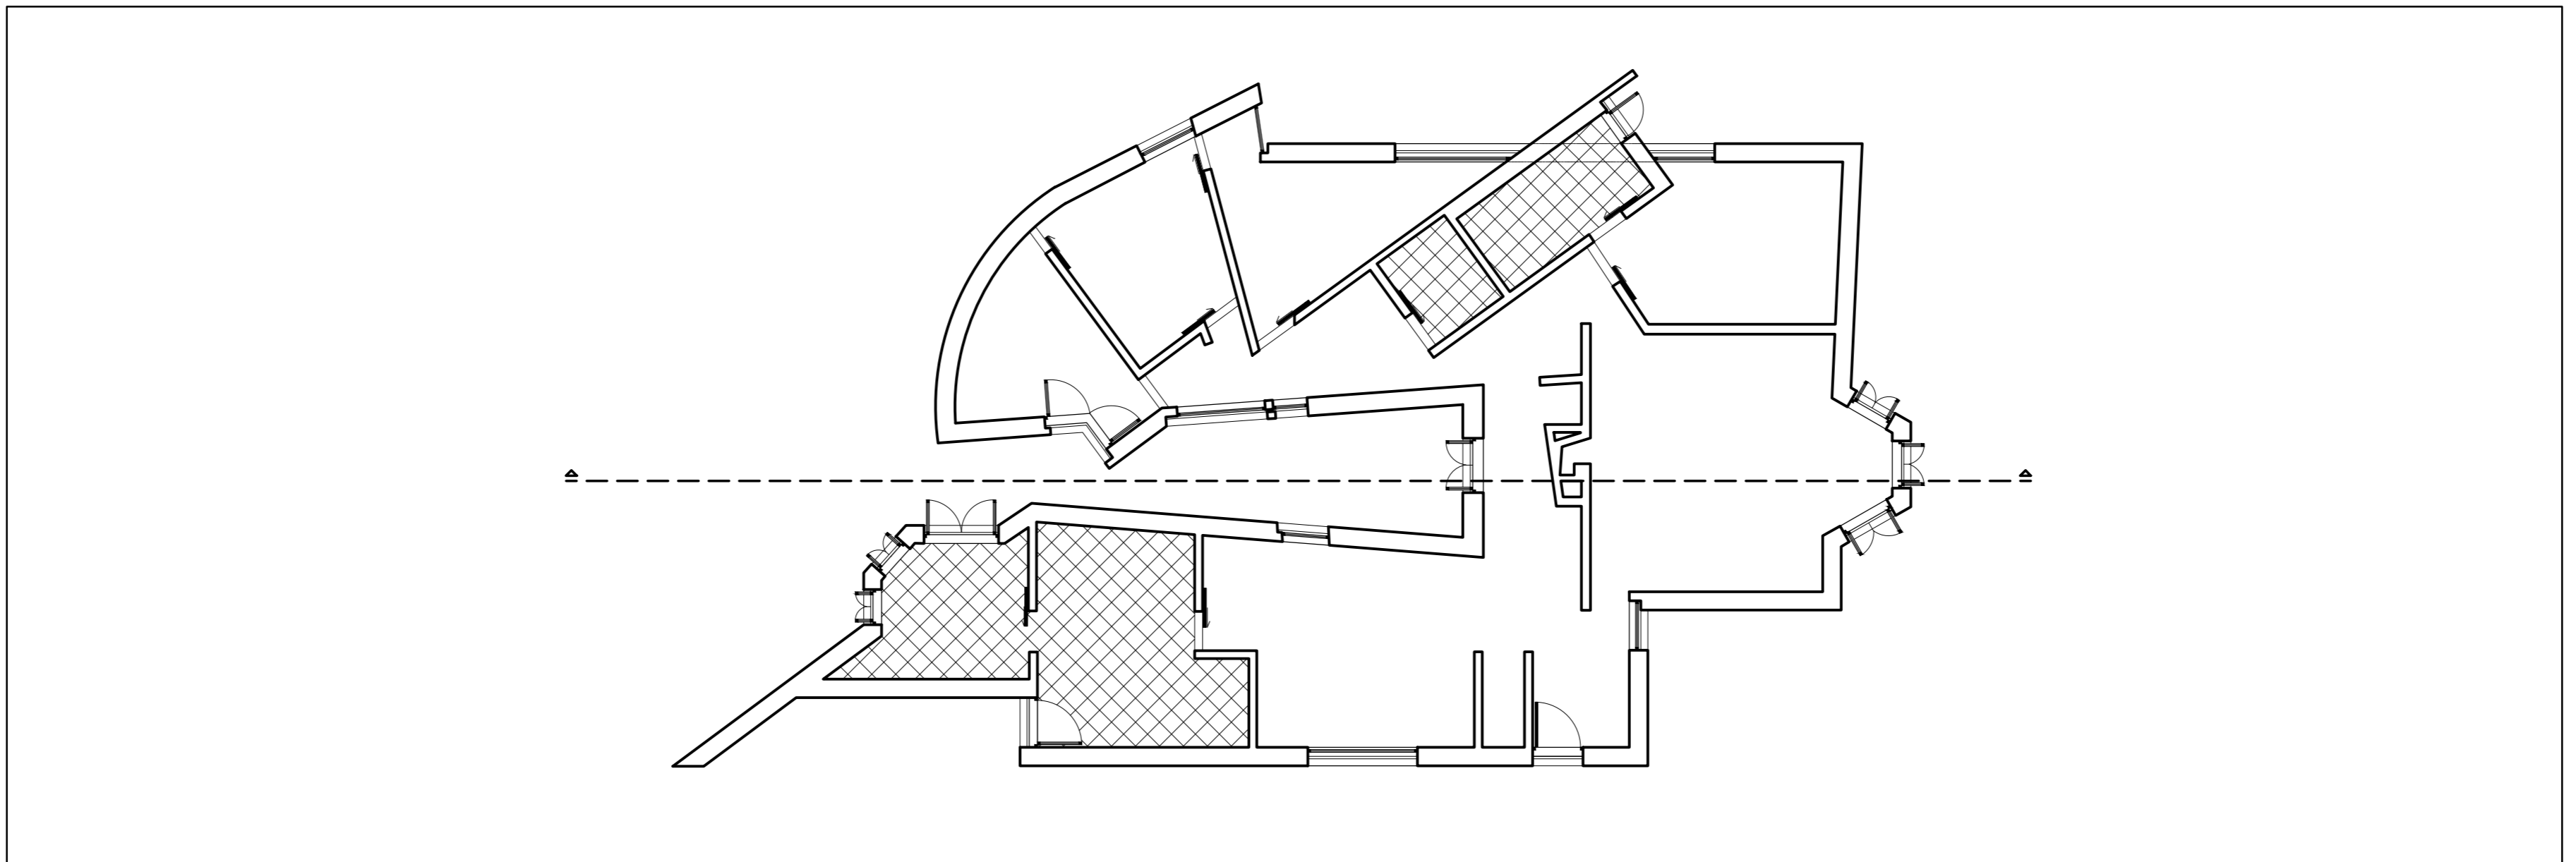


Planta Baixa - Escala 1 / 100

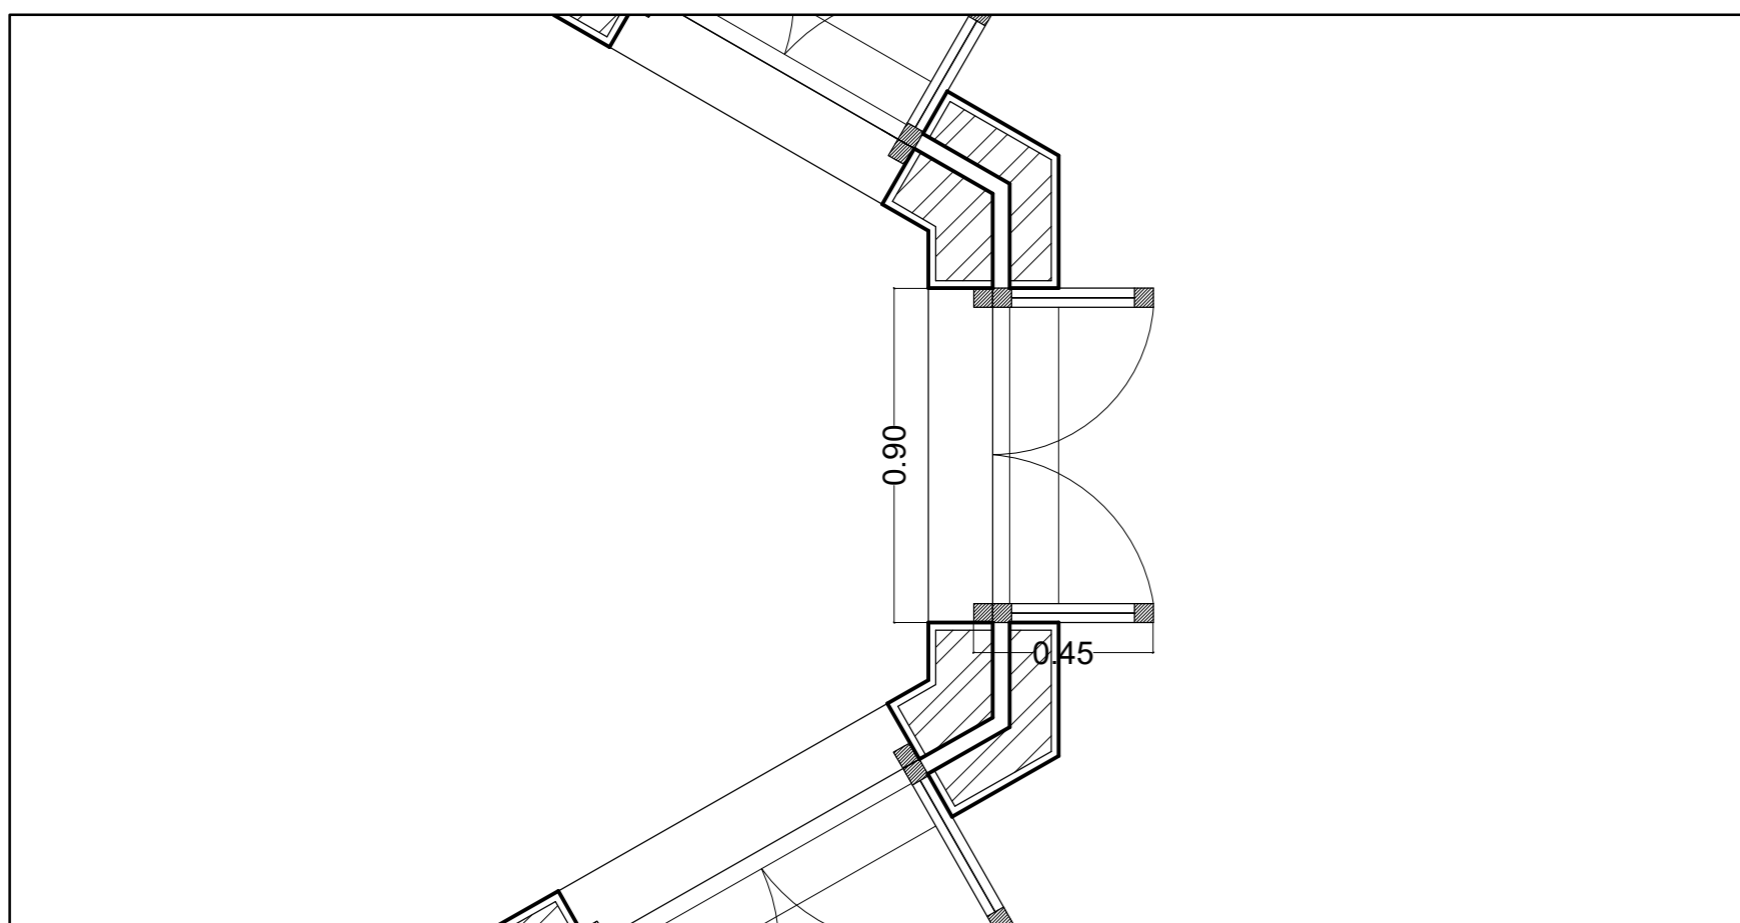


Pormenor de Extracto da Planta - Escala 1 / 20

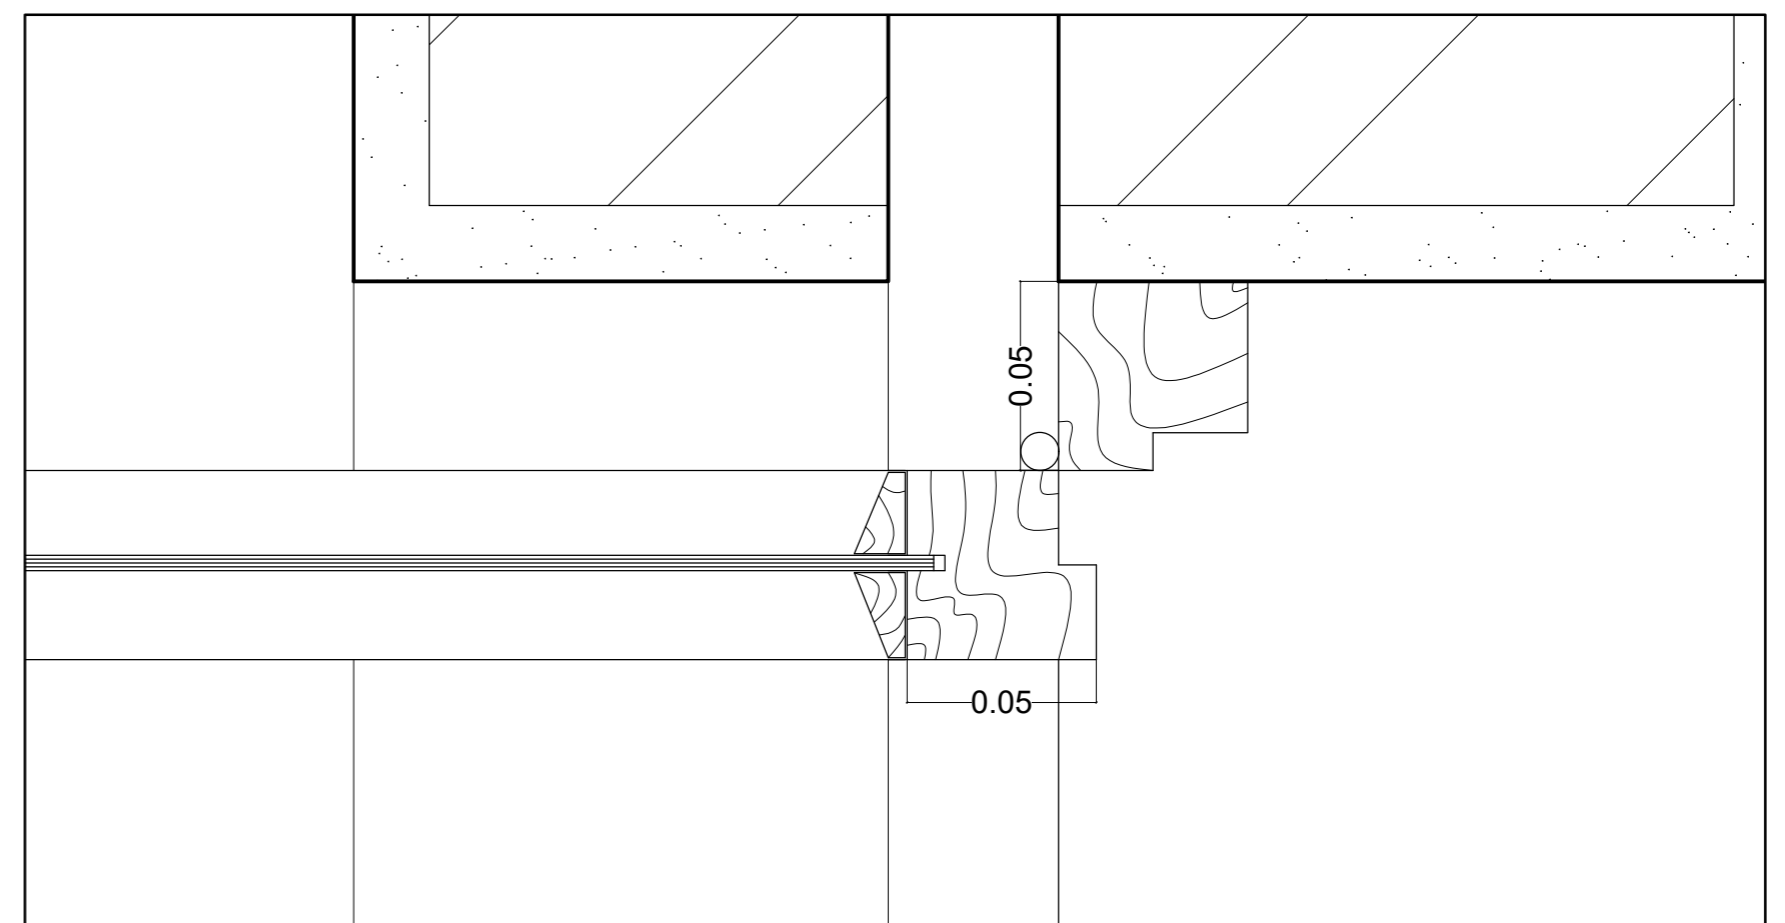


Pormenor do Caixilho da Porta - Escala 1 / 1

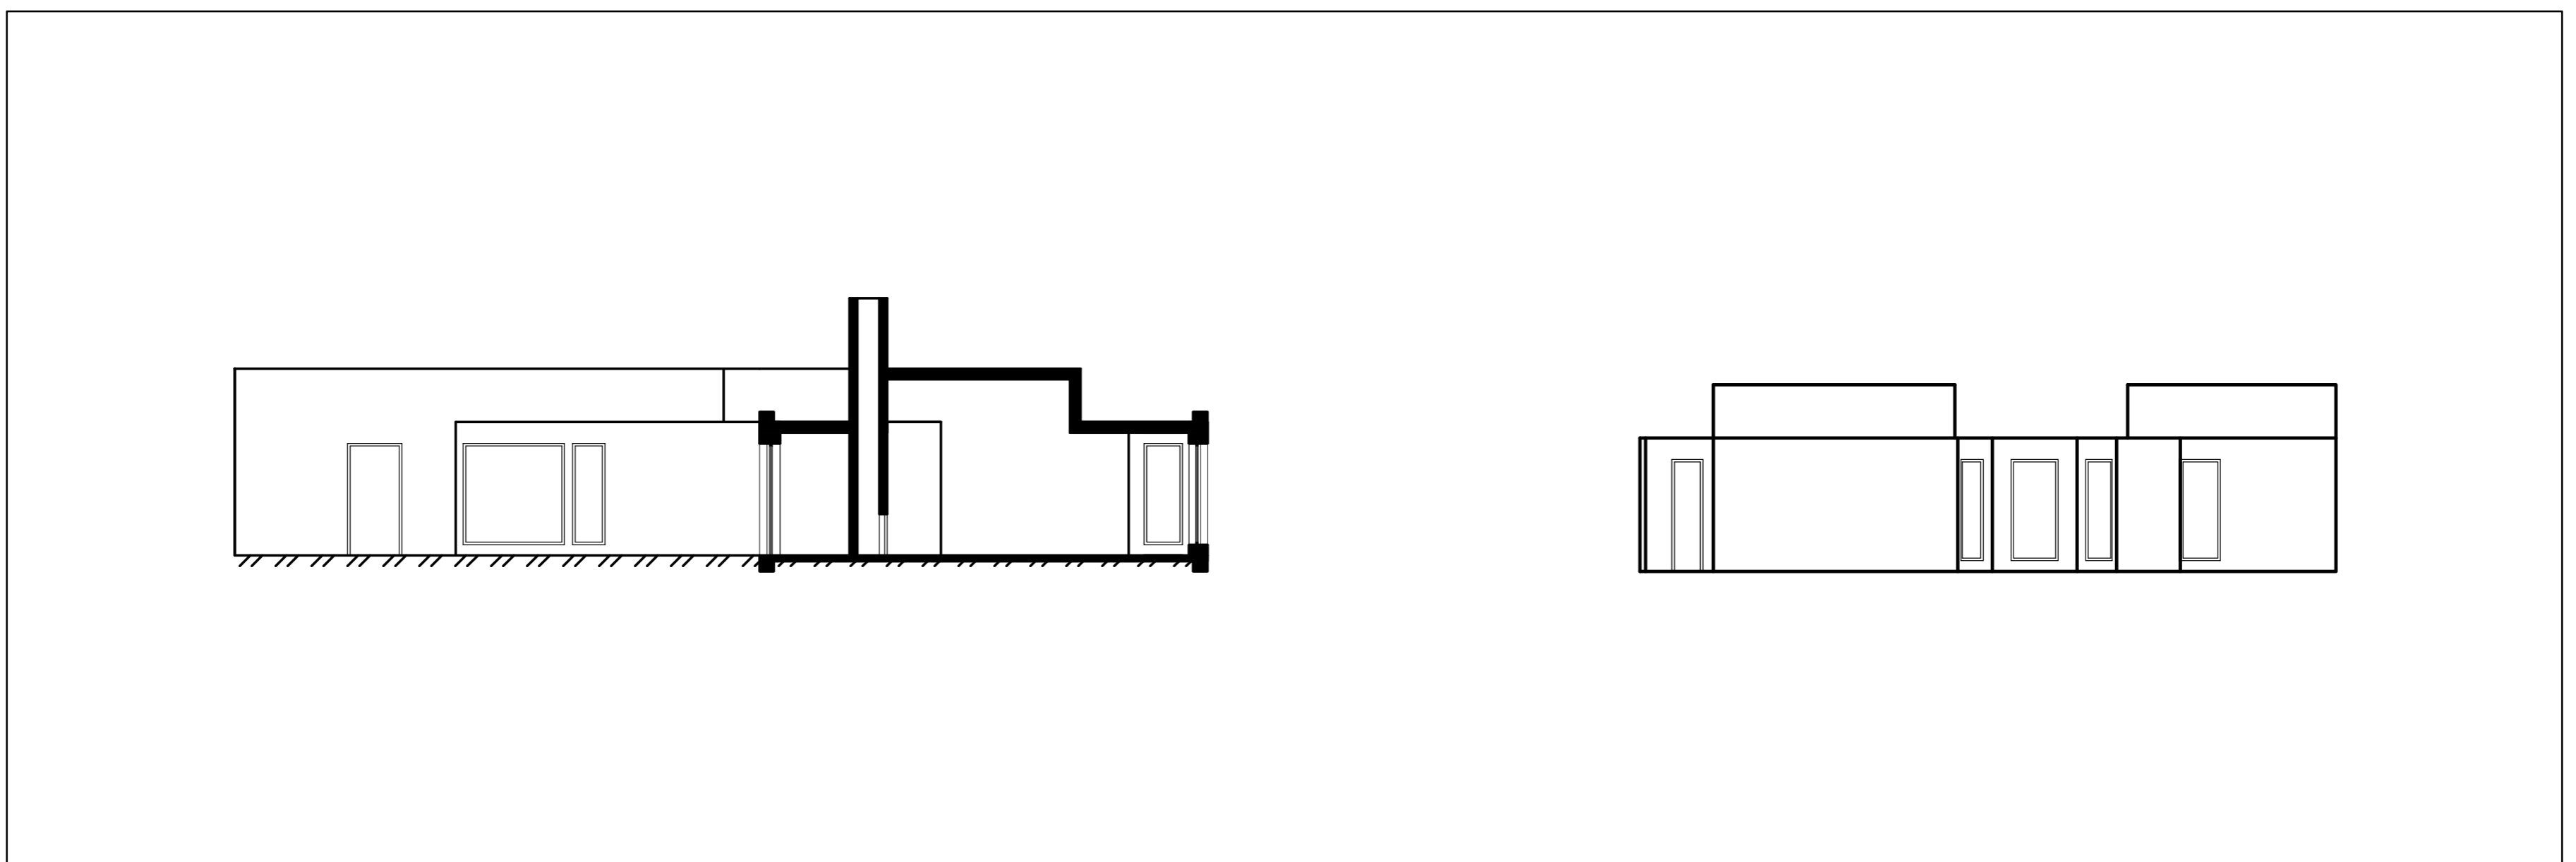

Corte de Fachada e Alçado de Fachada - Escala 1 / 100

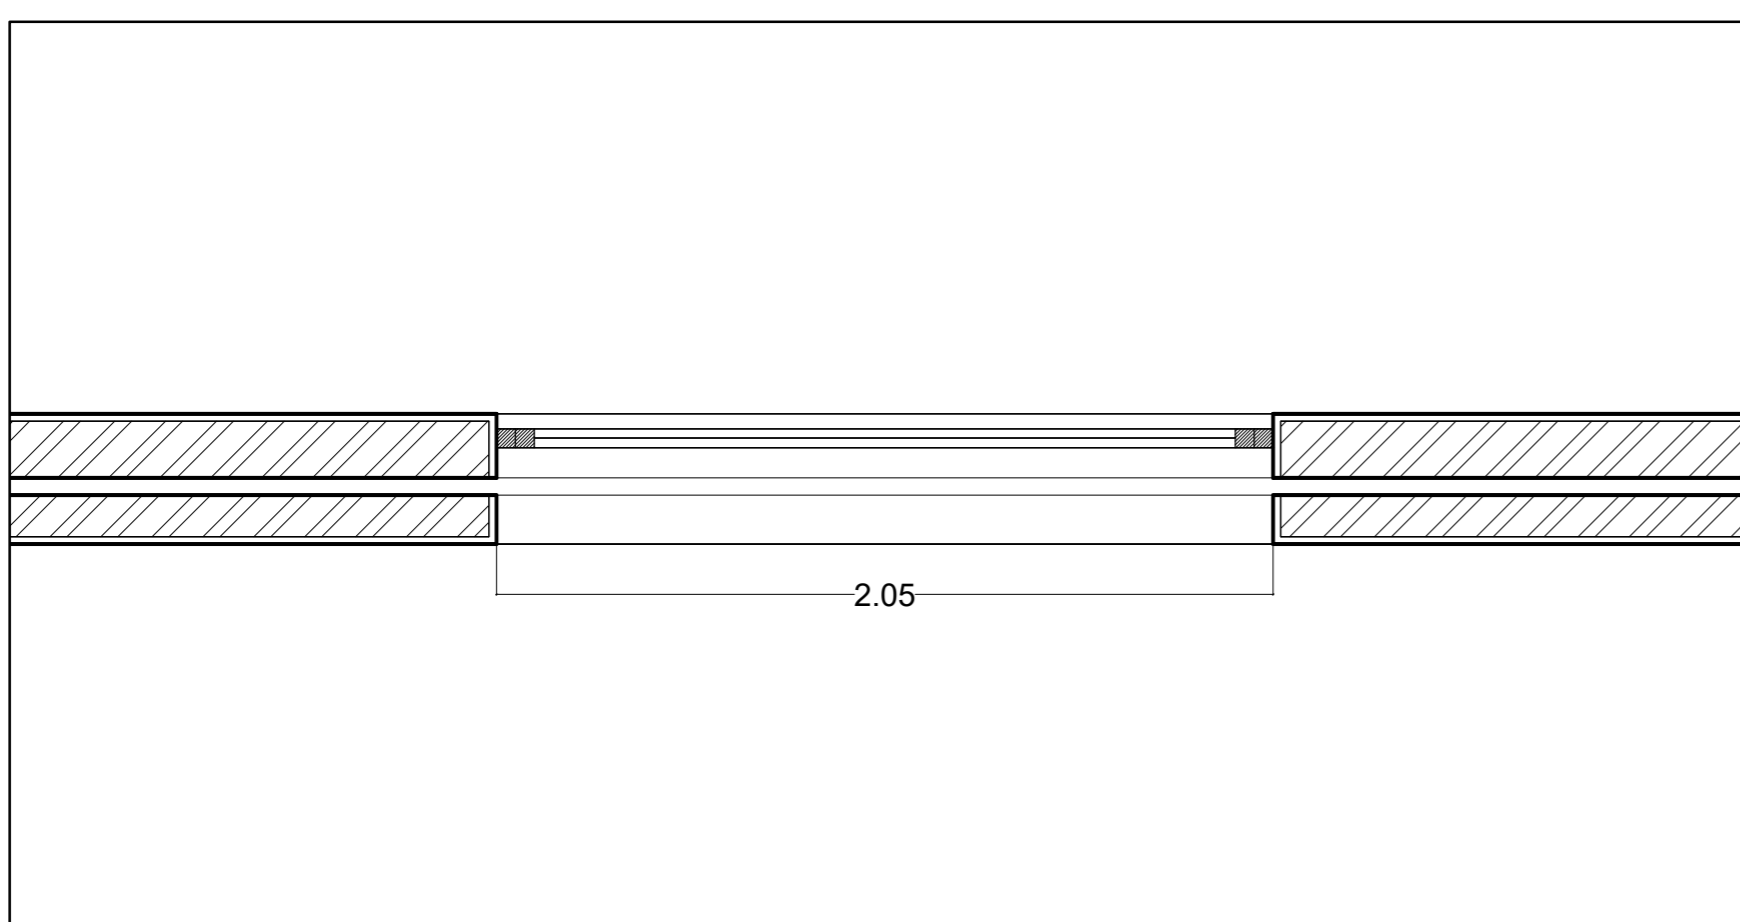

Pormenor de Extracto da Planta - Escala 1 / 20

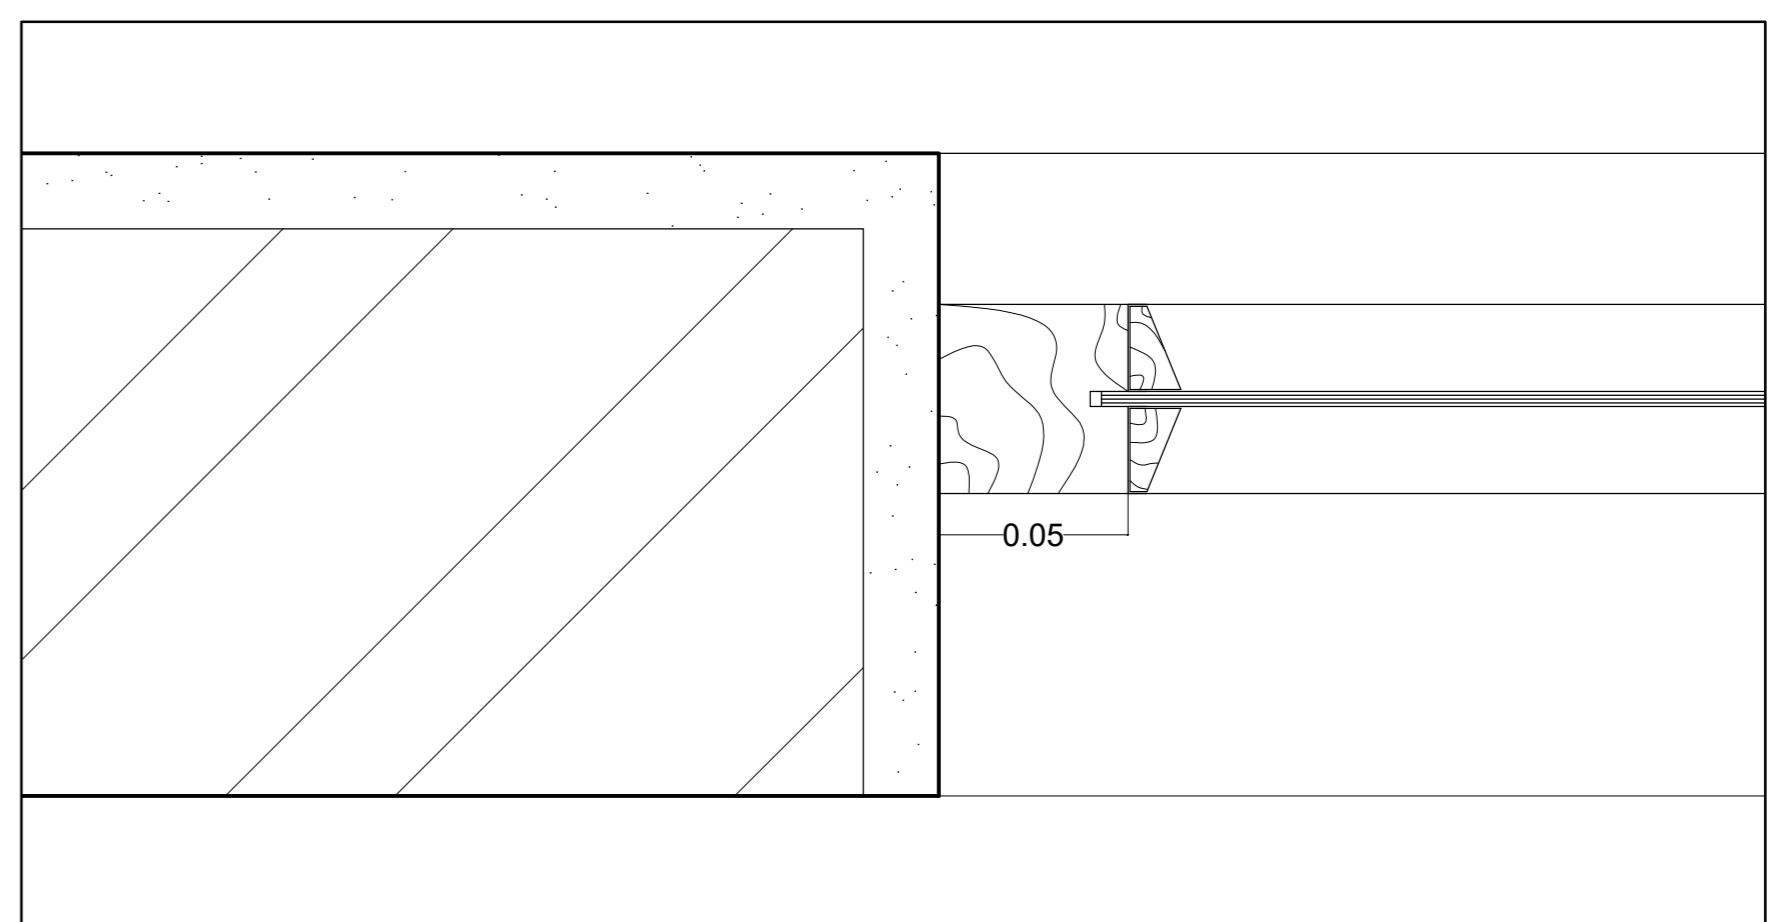

Pormenor do Caixilho da Janela - Escala 1 / 1