

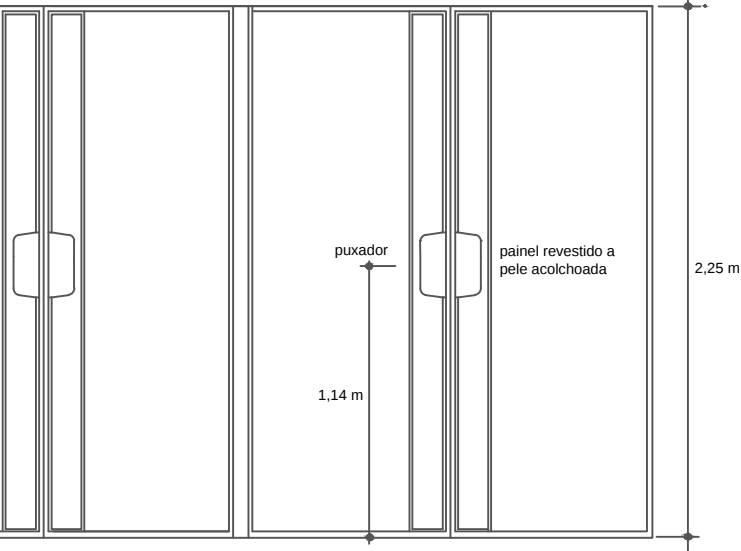


PORTAS

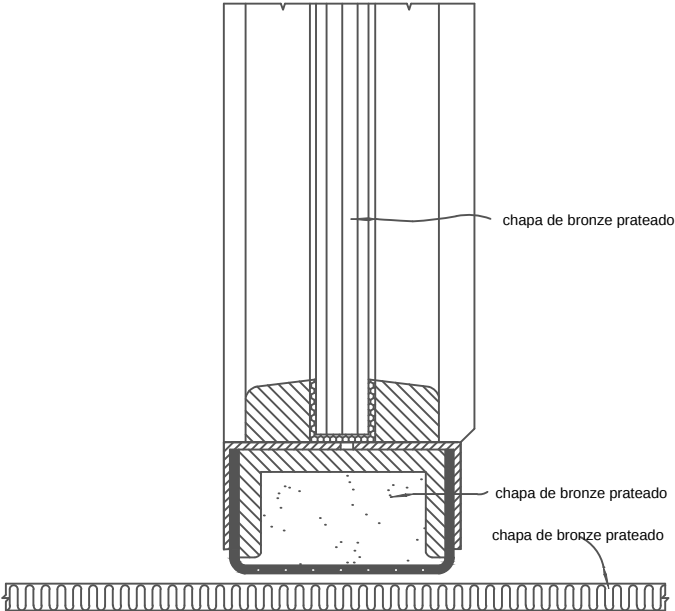


PARTE DO ALÇADO DAS PORTAS

ESCALA 1:32

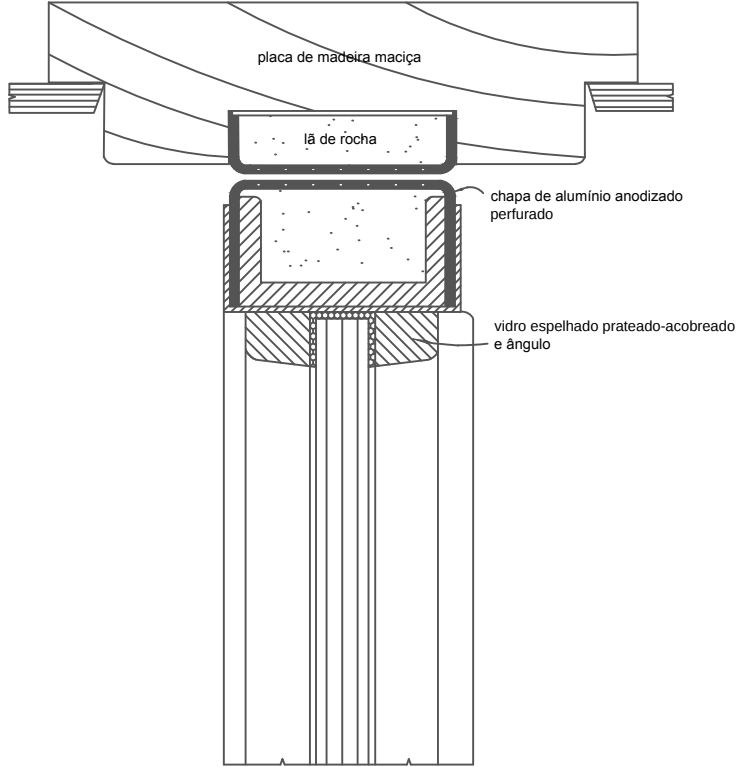

CORTE PELA PORTA

ESCALA 1:2

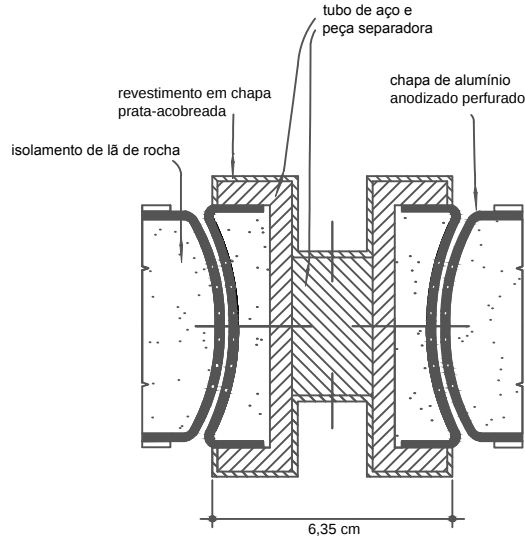

CORTE PELO POSTE CENTRAL

ESCALA 1:2

PLANTA PELA PORTA E CAIXILHO

ESCALA 1:2

