




PLANTA A-A escala 1:200

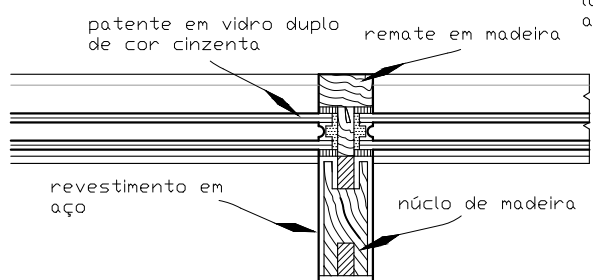


PLANTA A-A escala 1:5

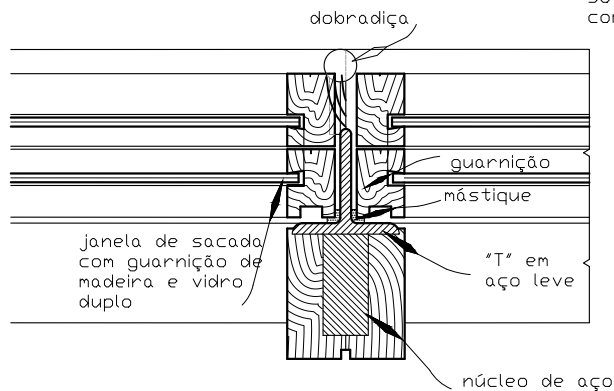

PLANTA B-B escala 1:5

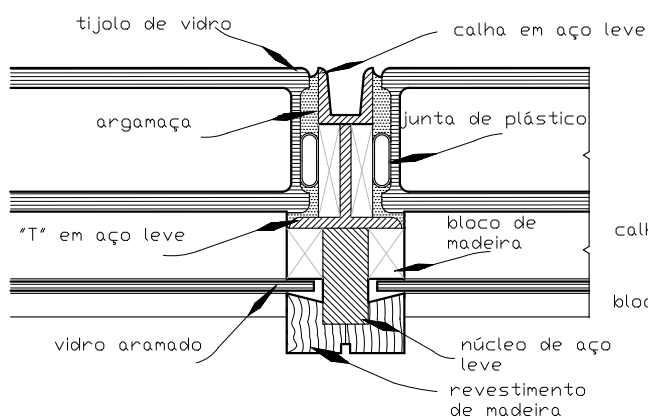

PLANTA C-C escala 1:5

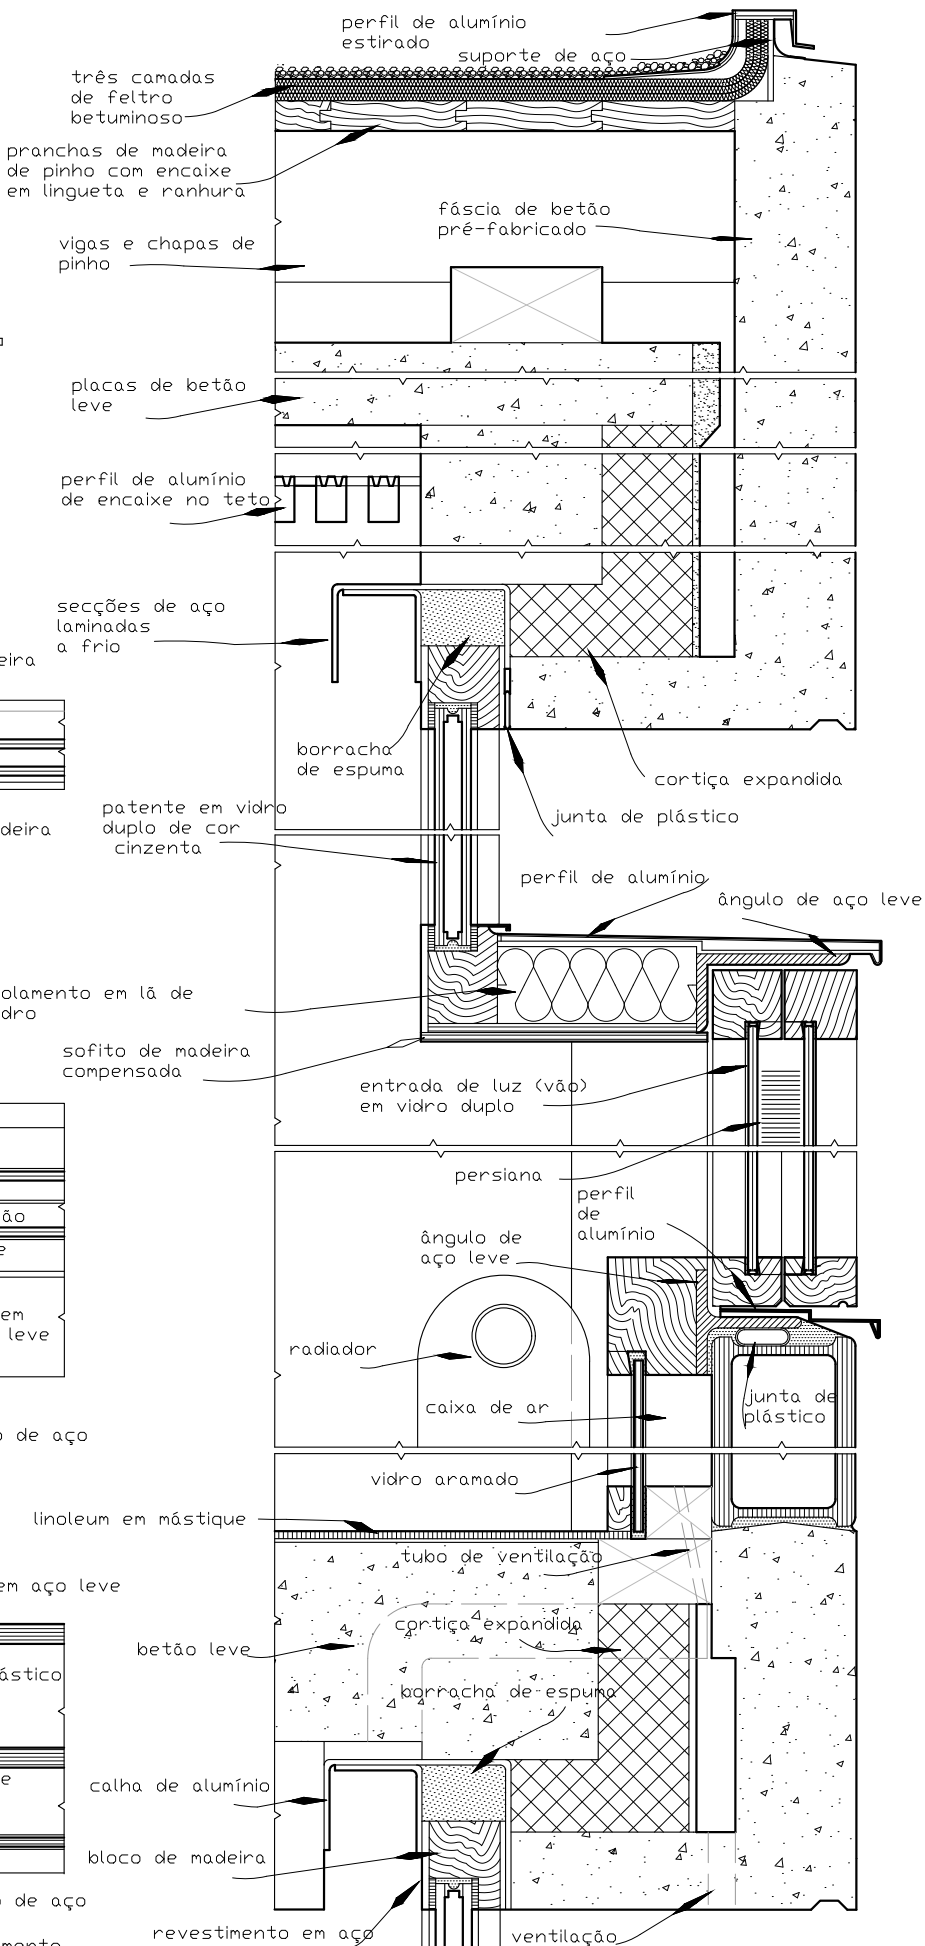

CORTE D-D escala 1:5