



Alçado escala 1/50

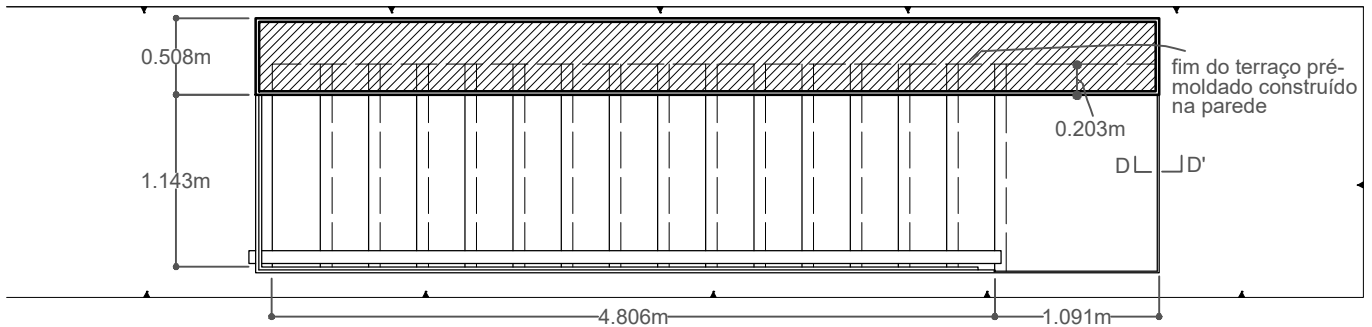

Planta escala 1/50

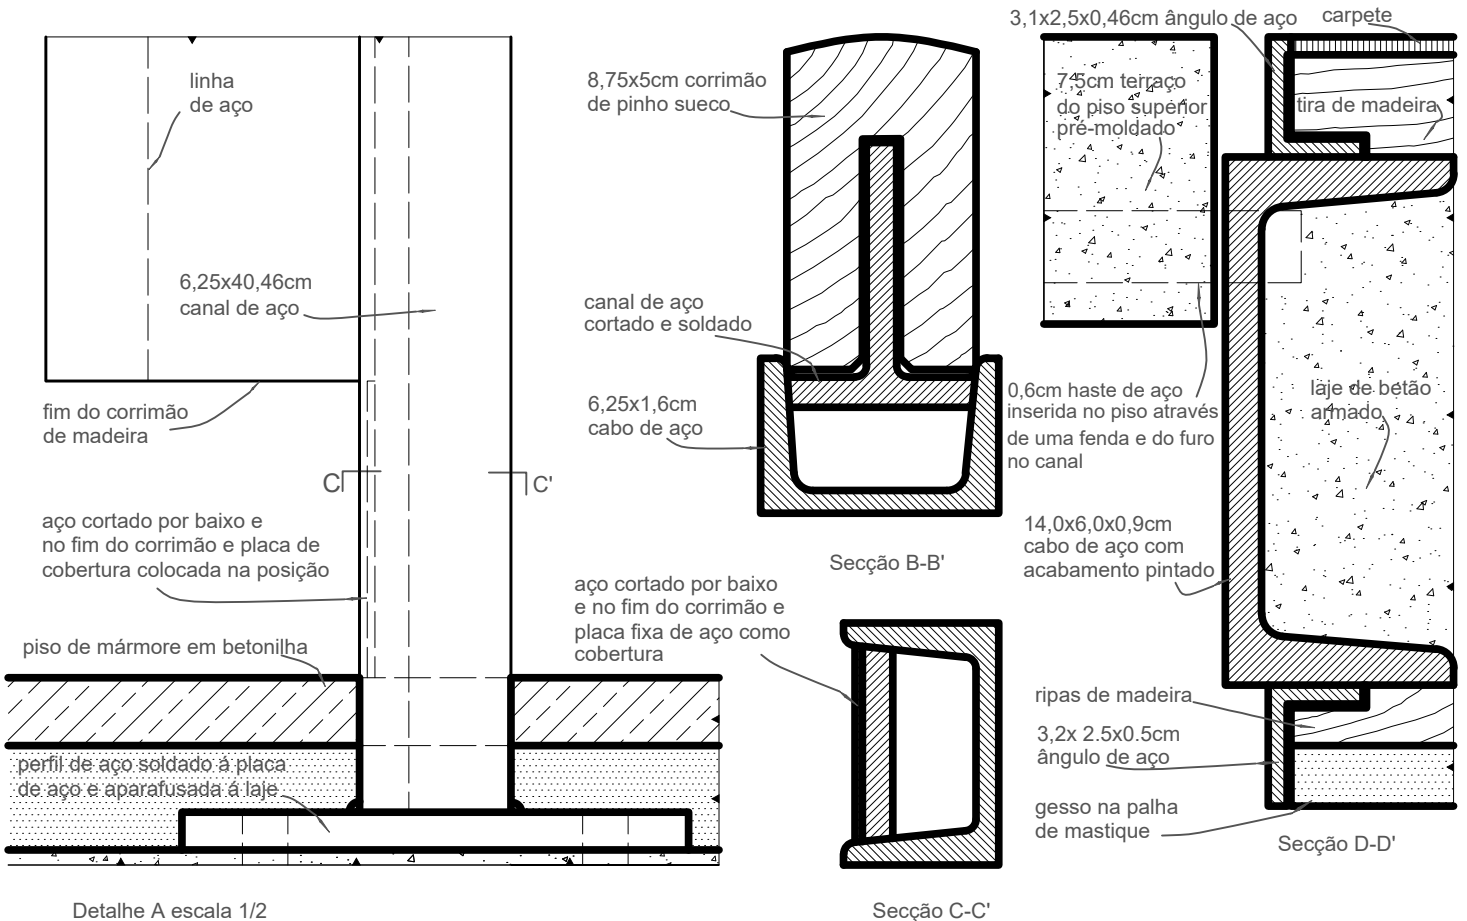

Detalhe A escala 1/2

Secção C-C'

Secção D-D'

nota: as dimensões da figura em metros e centímetros são aproximações