

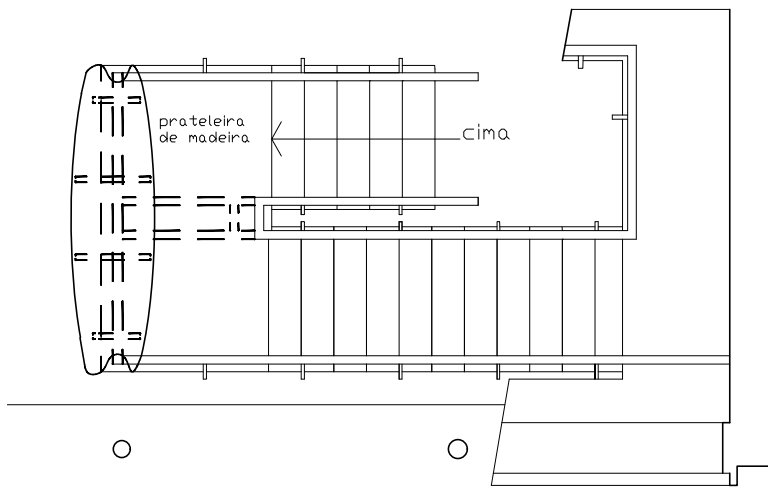


Escadas

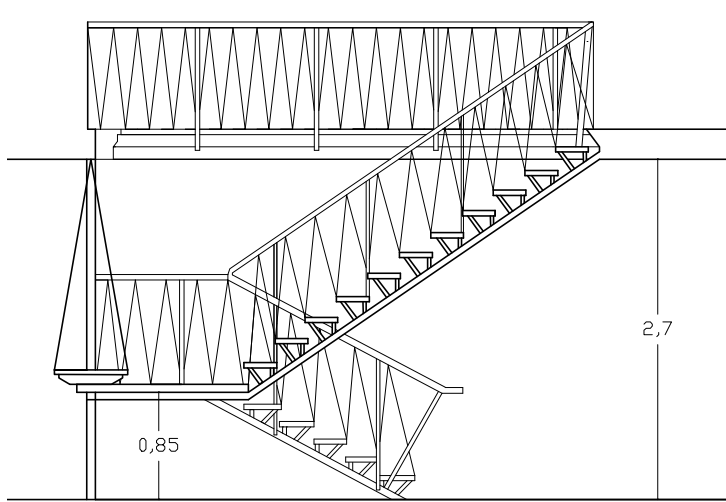

PLANTA E SECÇÃO DAS ESCADAS

escala $\frac{1}{4}$

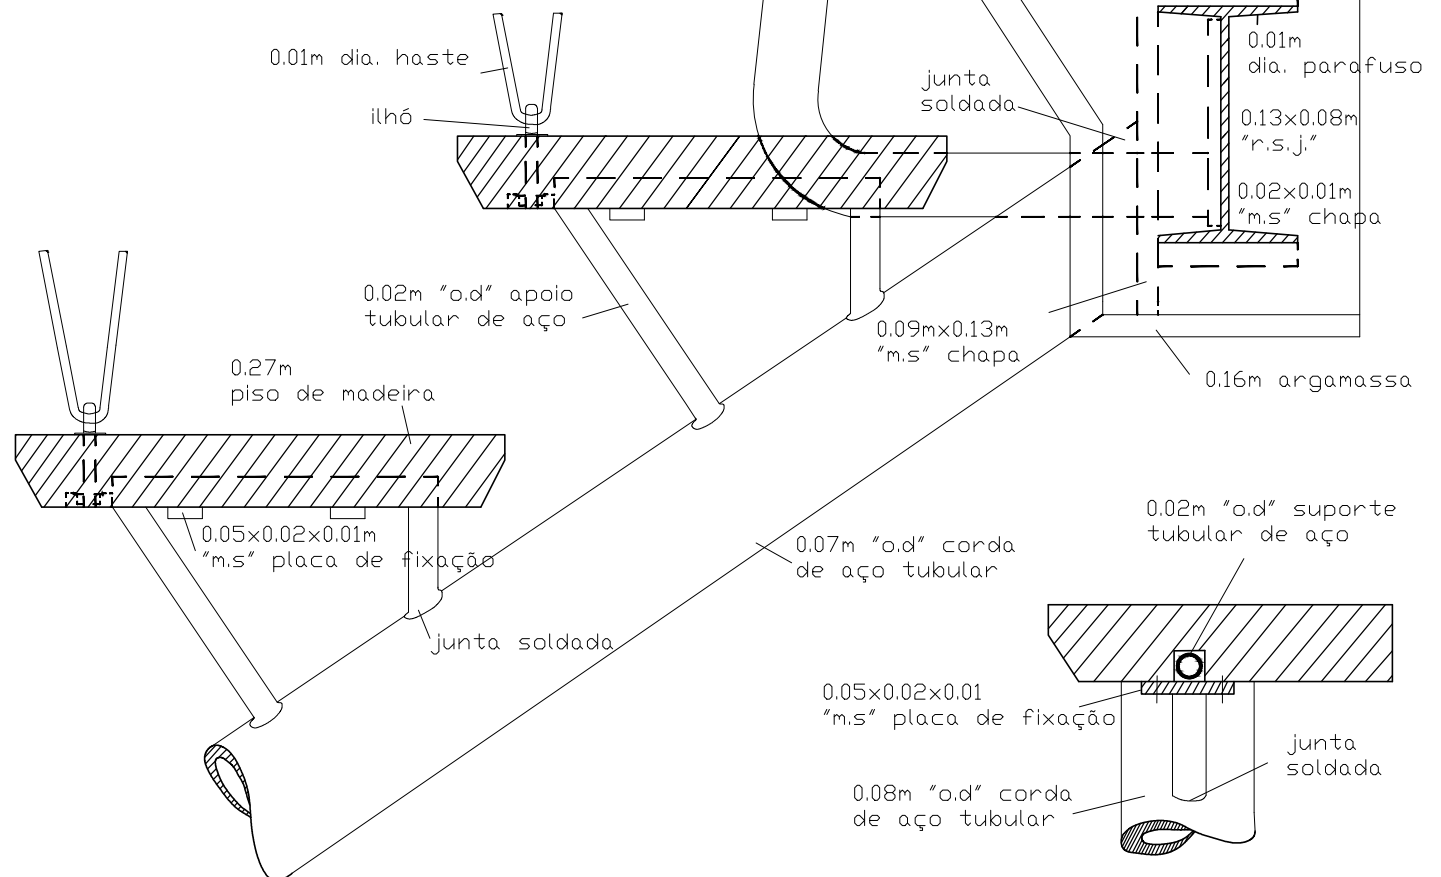

SECÇÃO THRO' DO PATAMAR DO PRIMEIRO ANDAR

escala $\frac{1}{4}$ do tamanho real

SECÇÃO THRO' DE CORDA

escala $\frac{1}{4}$ do tamanho real