




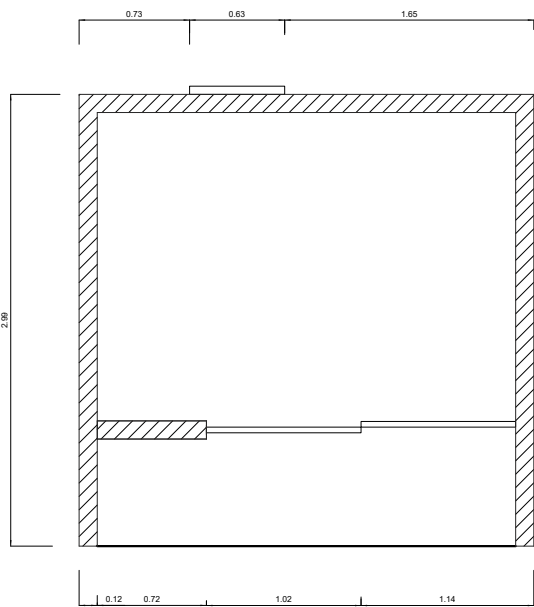


PLANTA

 

PLANTA COBERTURA

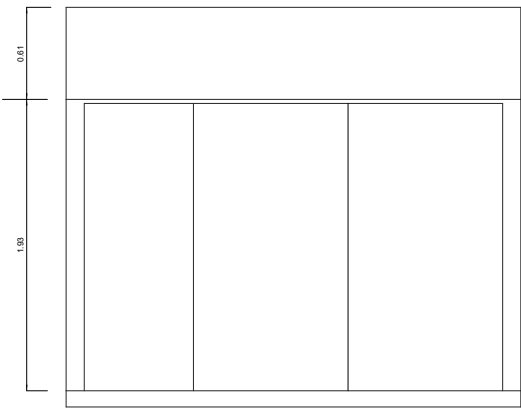

ALÇADO 1

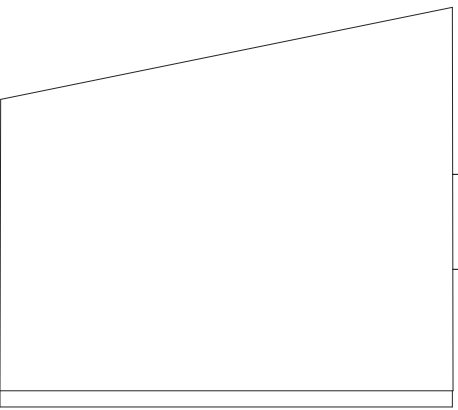

ALÇADO 2

Aluno:
20161297 - João Felgueira

UC/Ano/Curso/Turma:
25/26 - Mia 2ºE - Prof. Victor Ferreira - Representação Digital

Trabalho:
Extração de 2D do Modelo 3D

Desenho:
Planta, Alçados e Isometria

Escala: 1:100	
Formato:	Folha Nº:
A3	FAUL
Data: 20-05-2025	