



# EXERCÍCIO 1

CASA ANTÓNIO CARLOS  
ÁLVARO SIZA VIEIRA


SISTEMAS REPRESENTAÇÃO DIGITAL JOÃO RODRIGO VIEIRA FELGUEIRA 2H No.:20161297  
PROFESSOR: NUNO ALÃO

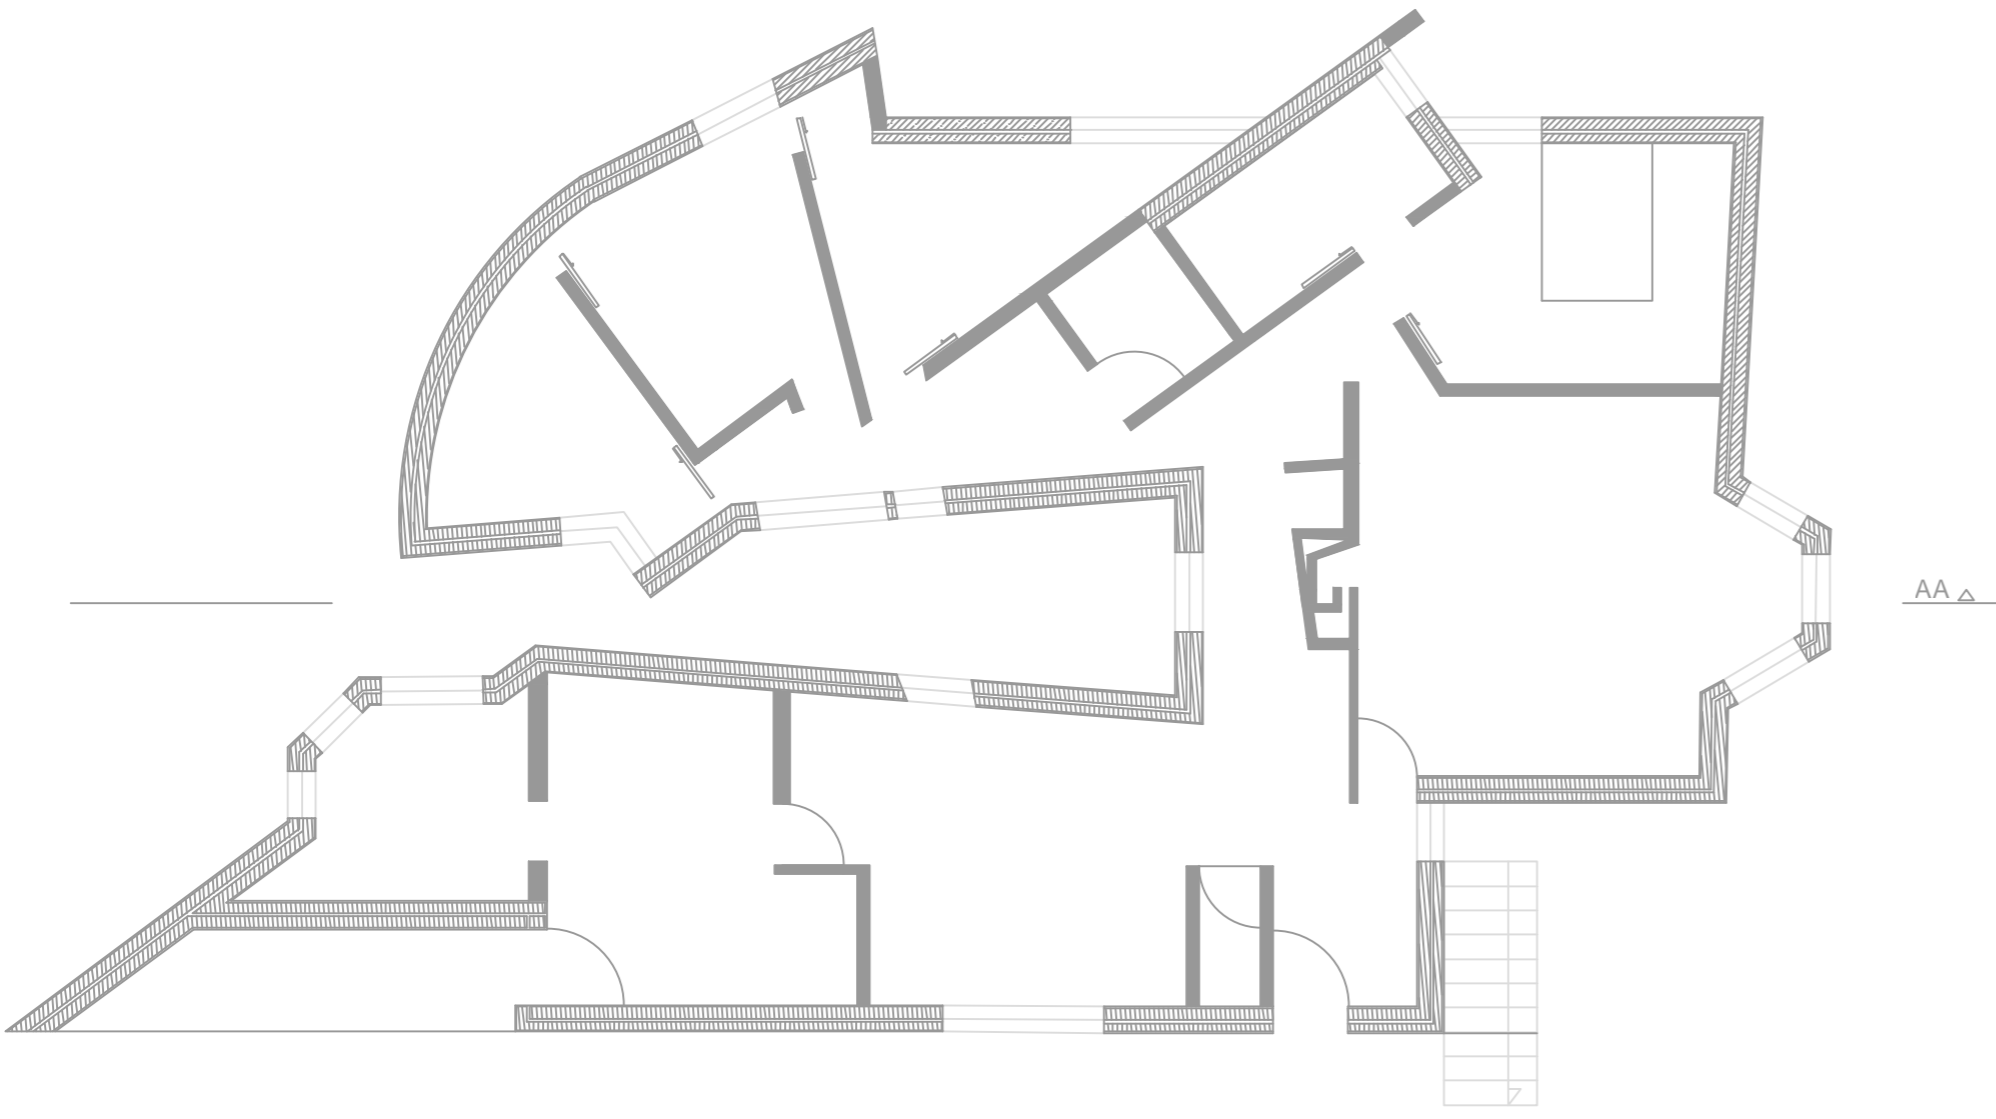


PLANTA 1/100

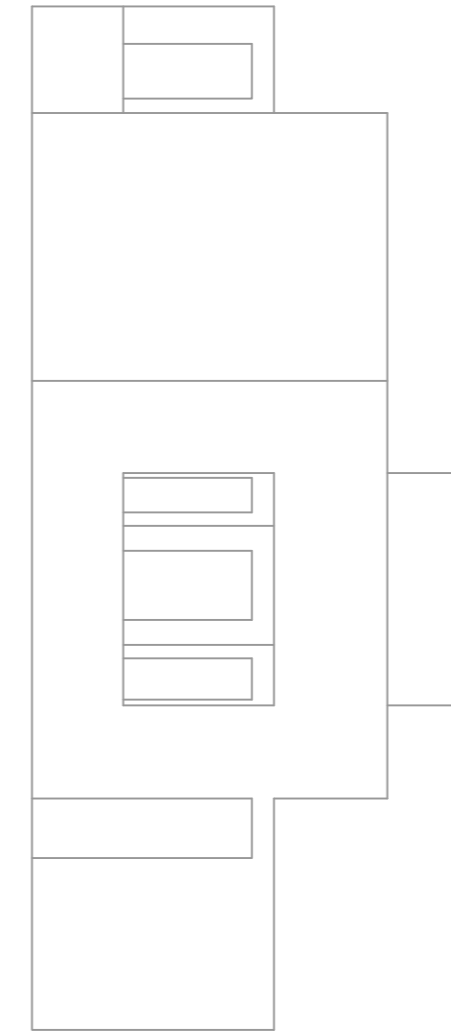


ALÇADO ESTE 1/100

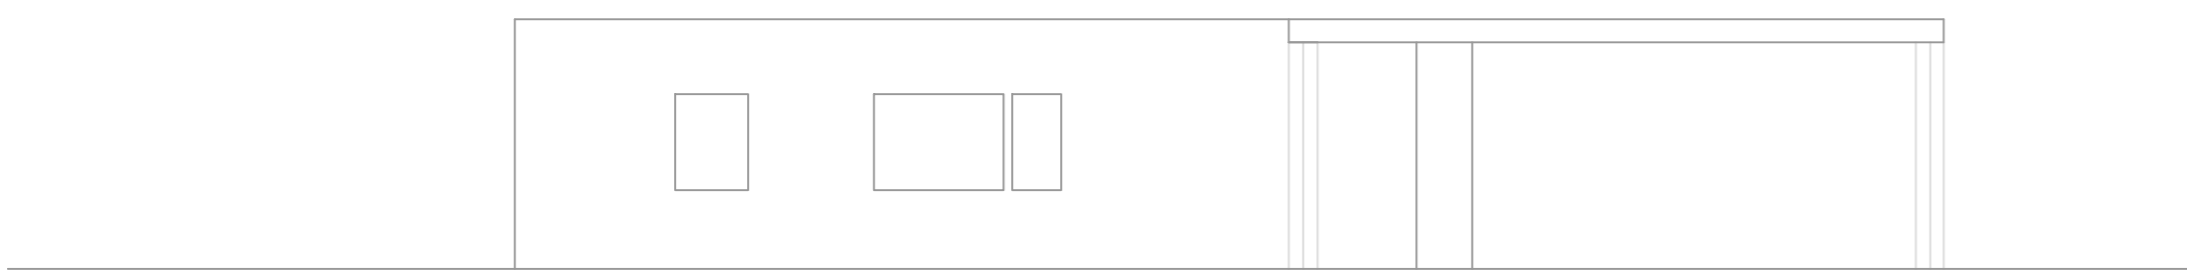

CORTE 1/100

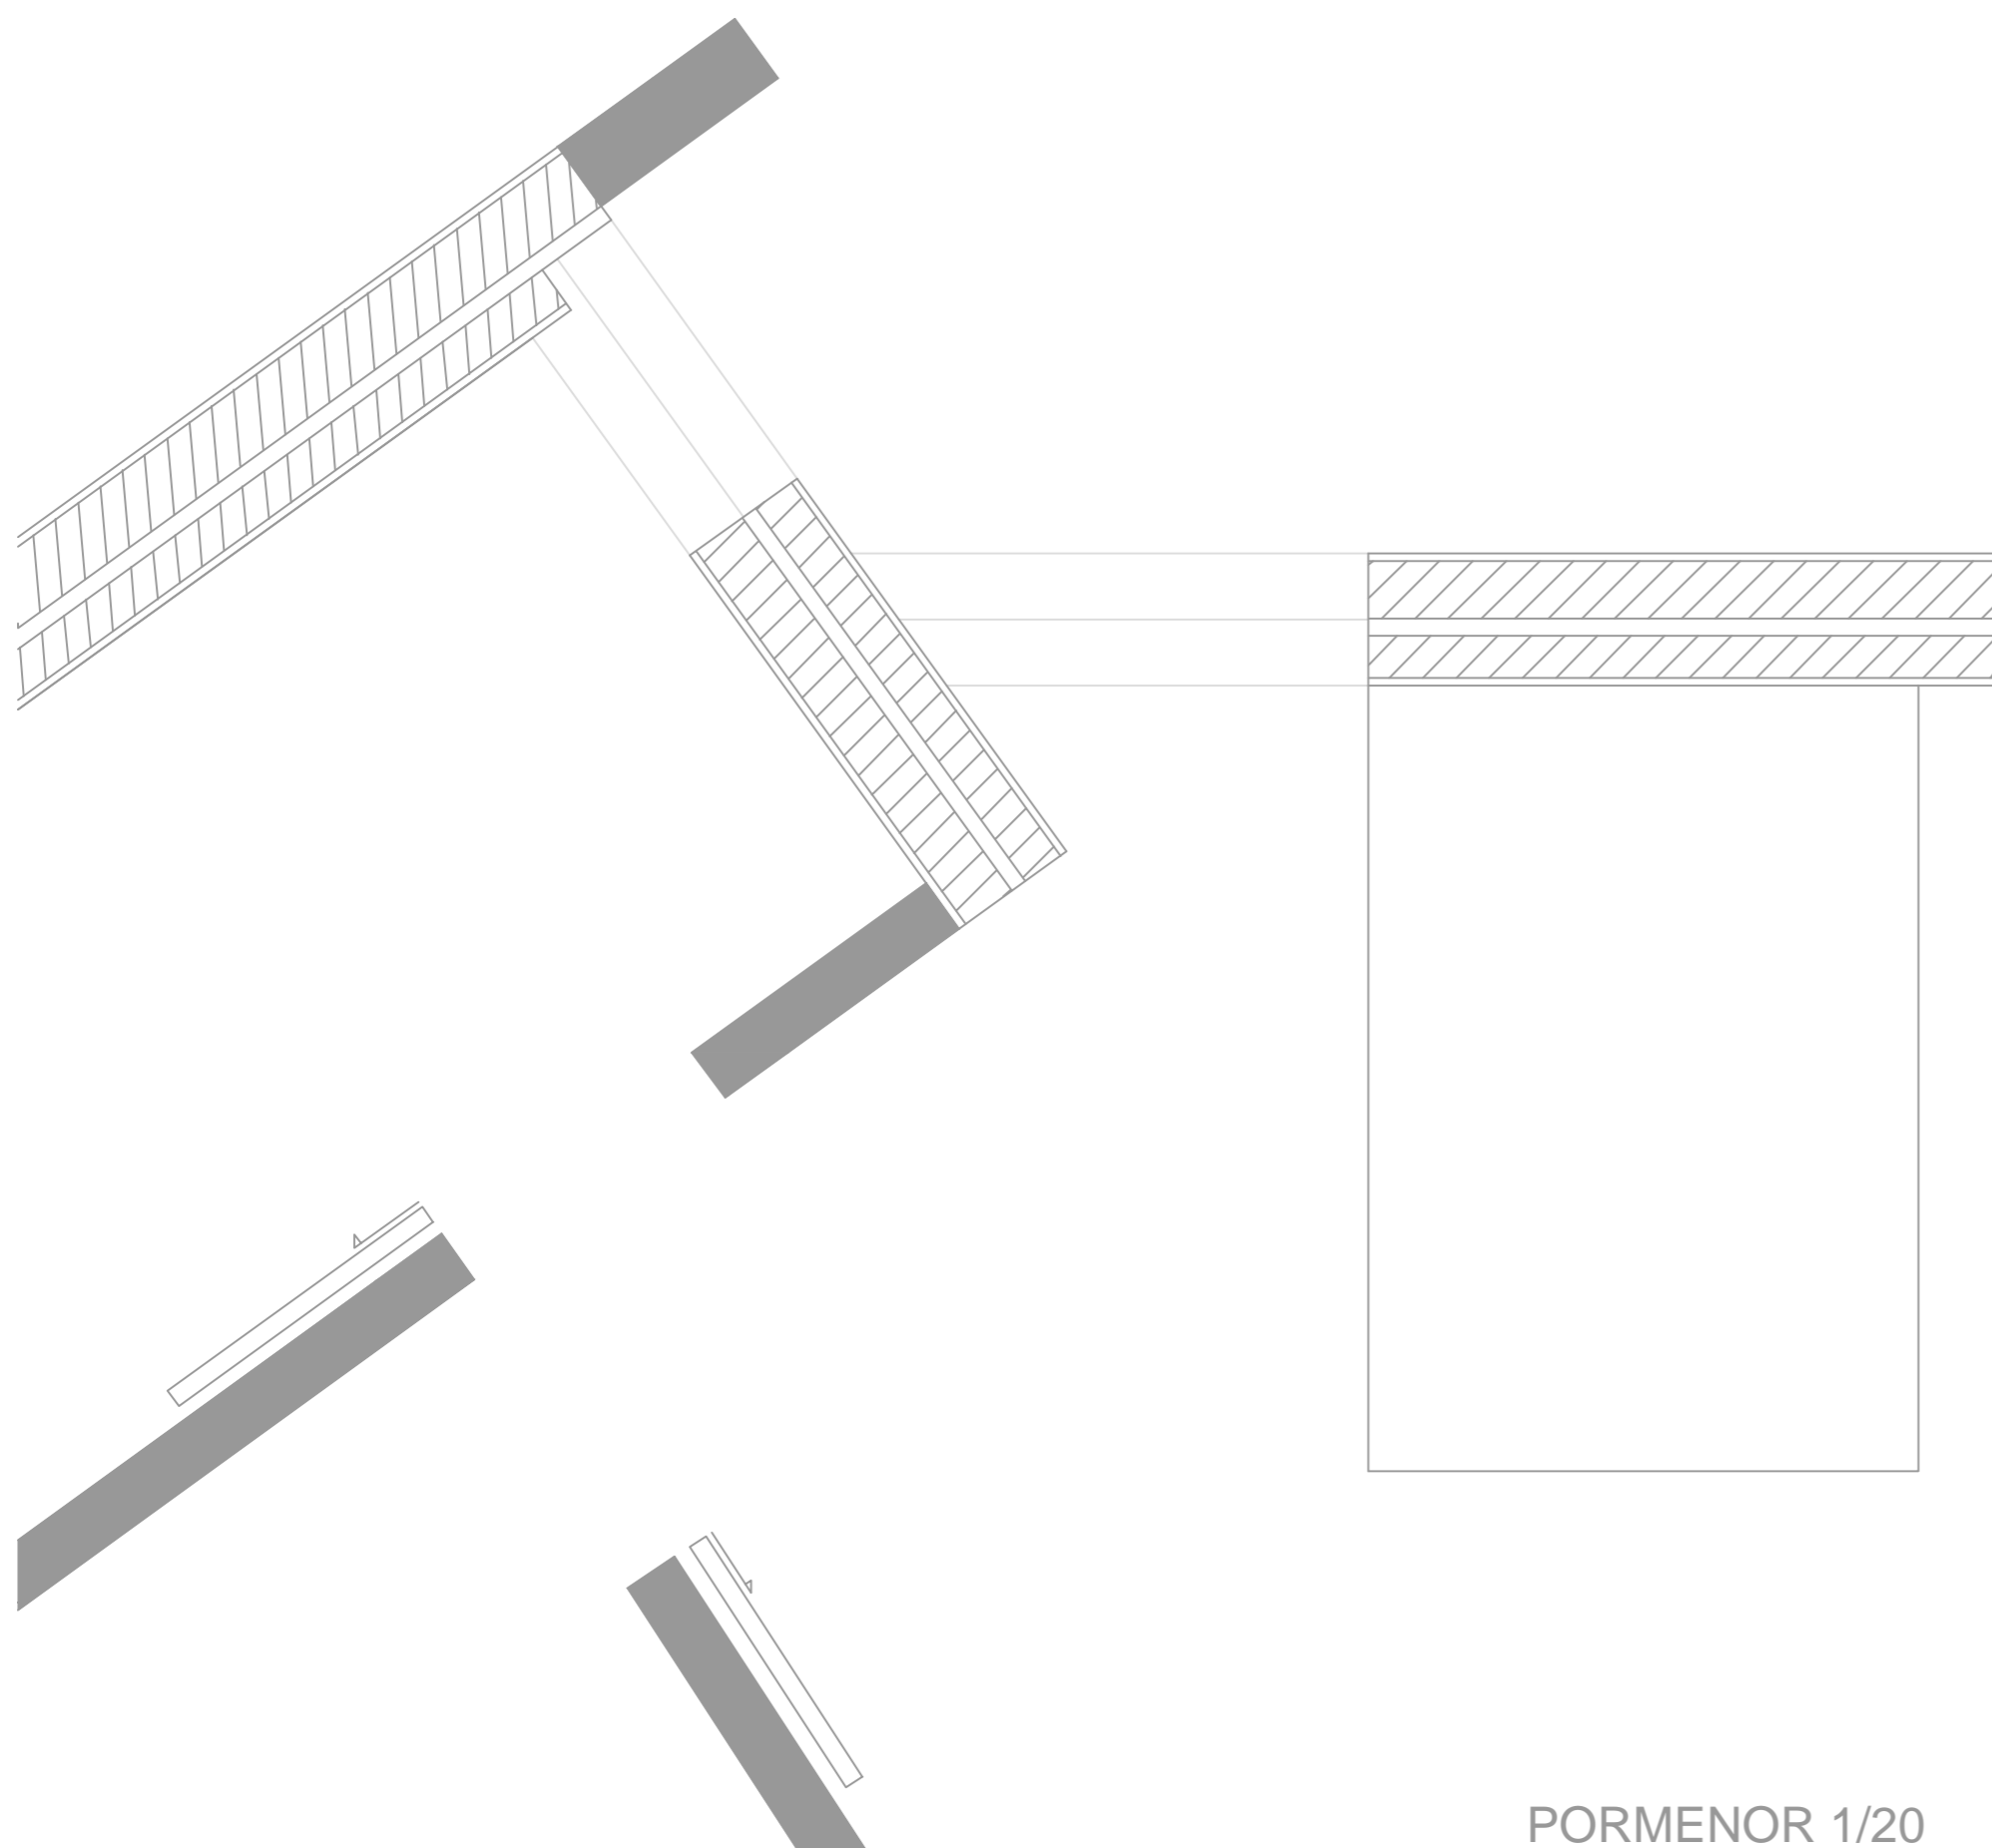

PORMENOR 1/20

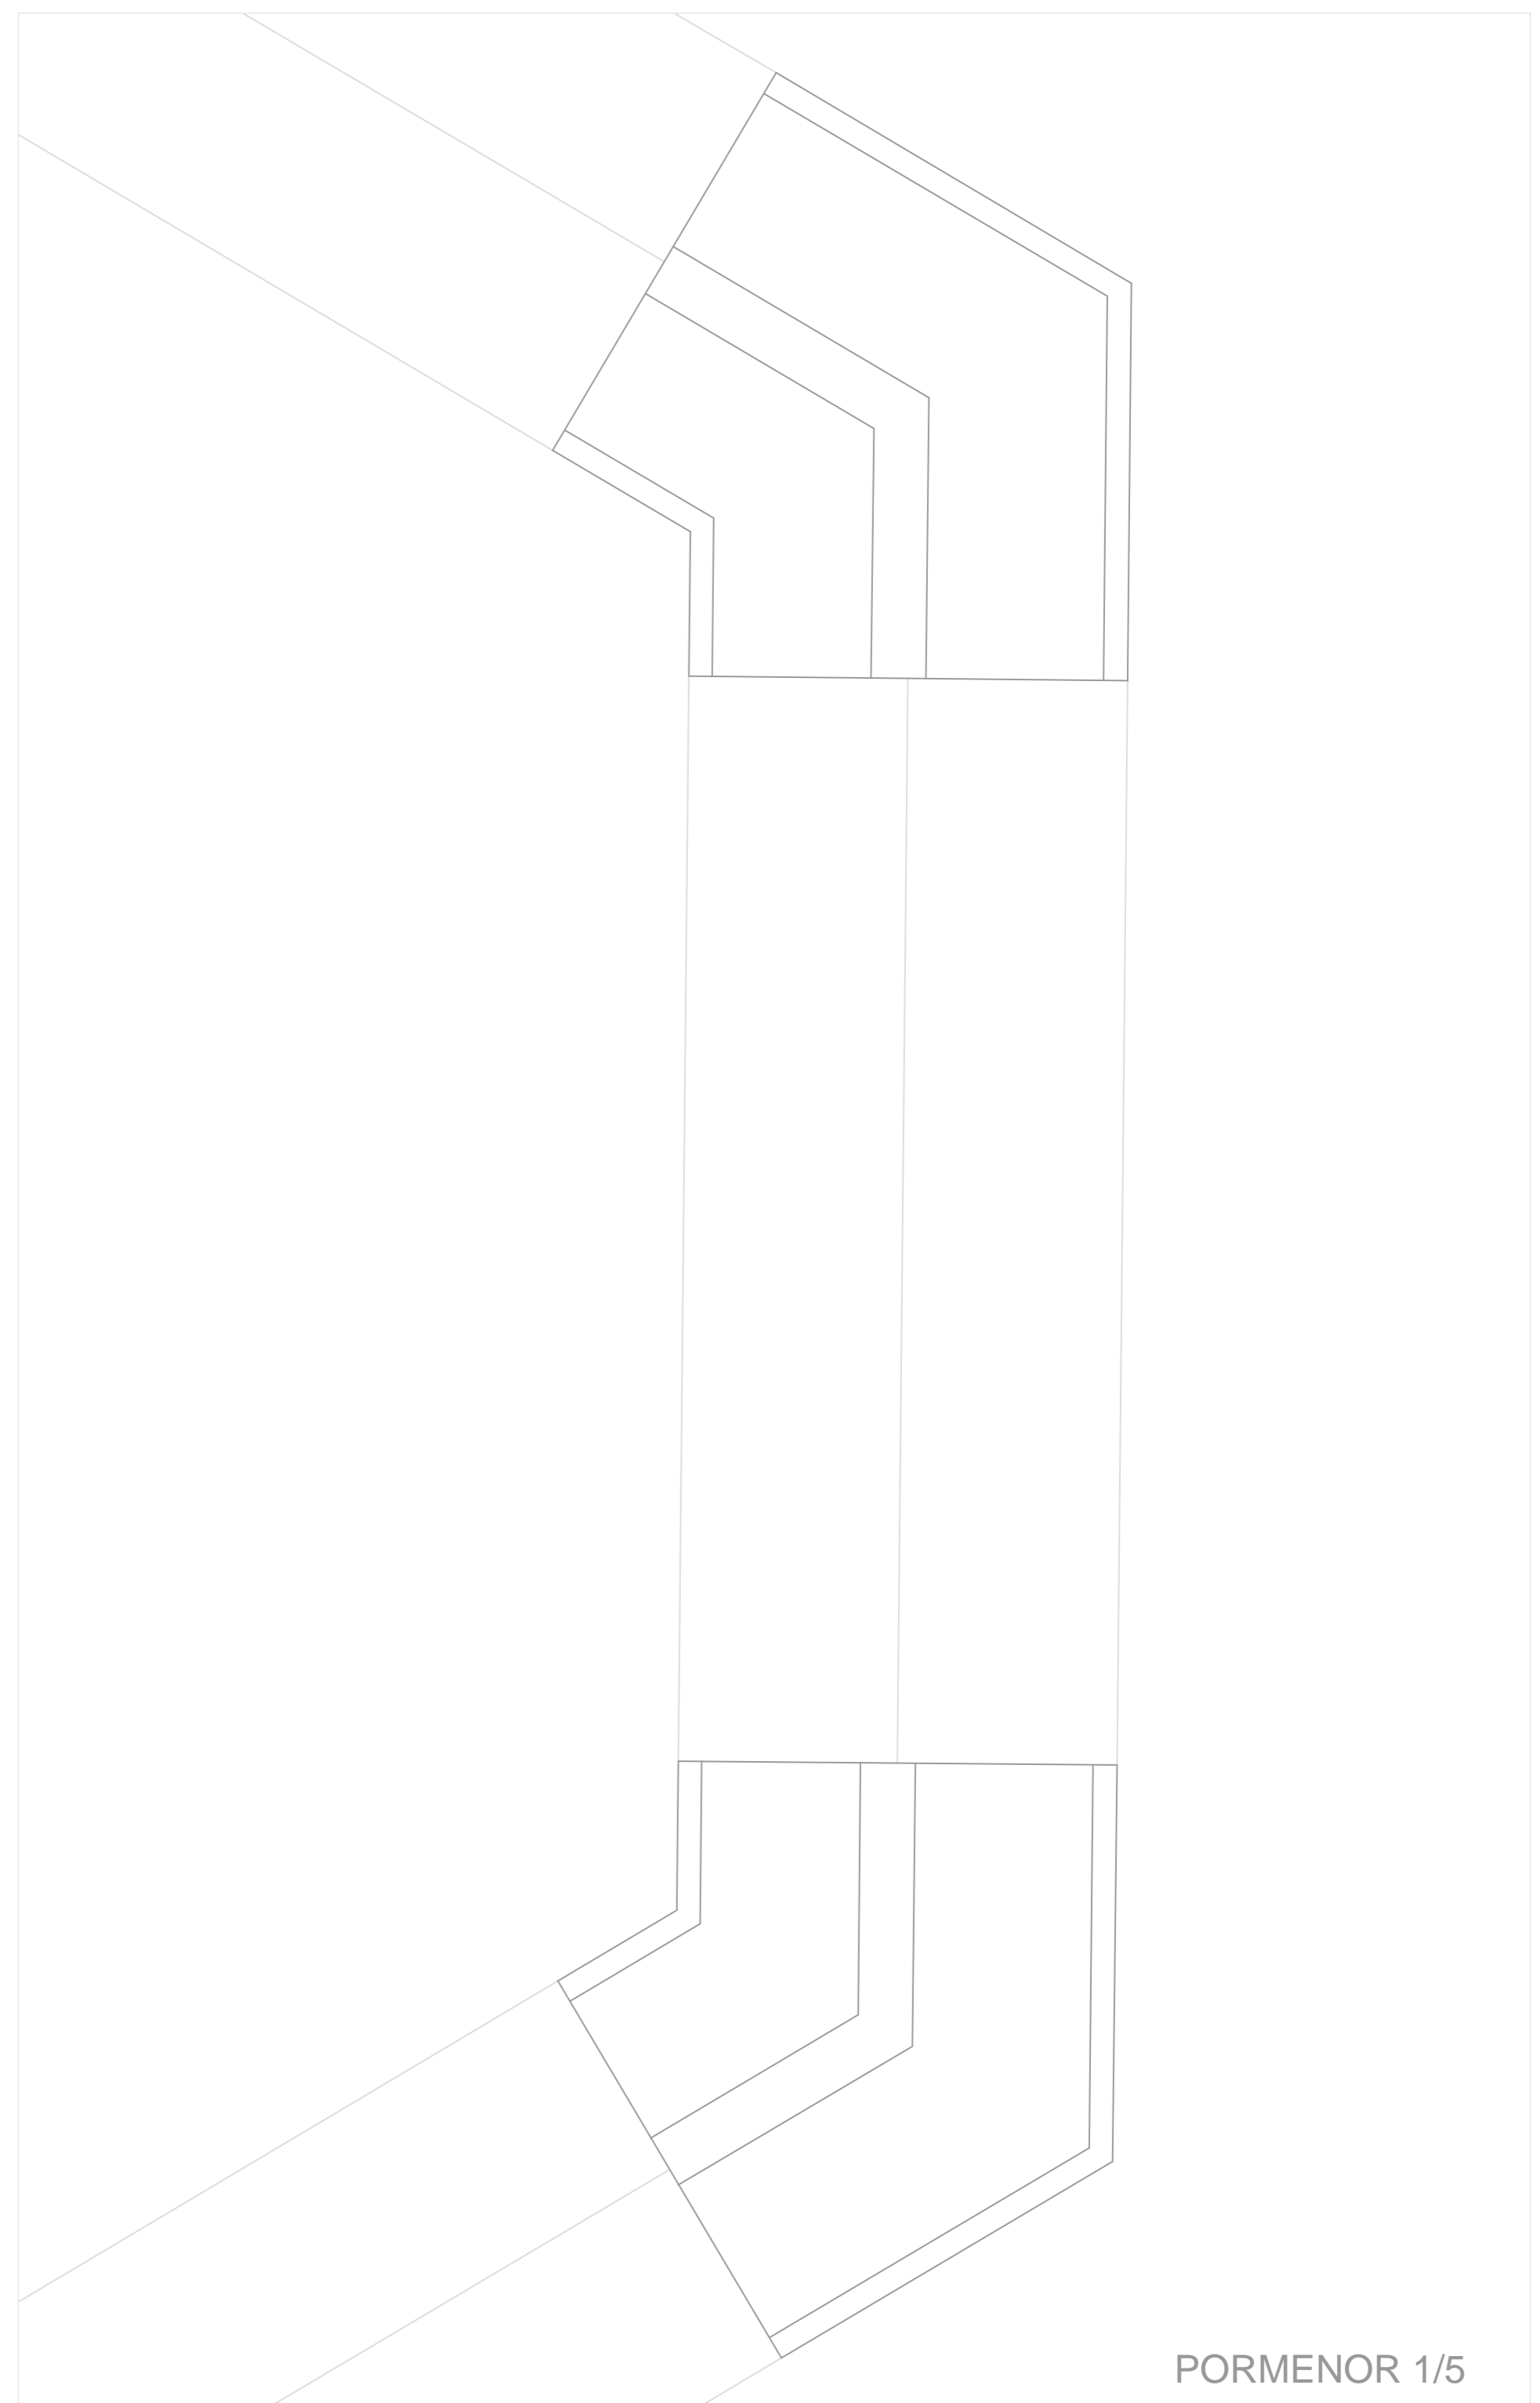

PORMENOR 1/5