



Casa Ant3nio CARlos Siza
3lvaro Siza Vieira
Planta, corte, alçado e pormenor


Miguel Almeida N°20171114
Representa73o Digital
Professor Nuno Al3o

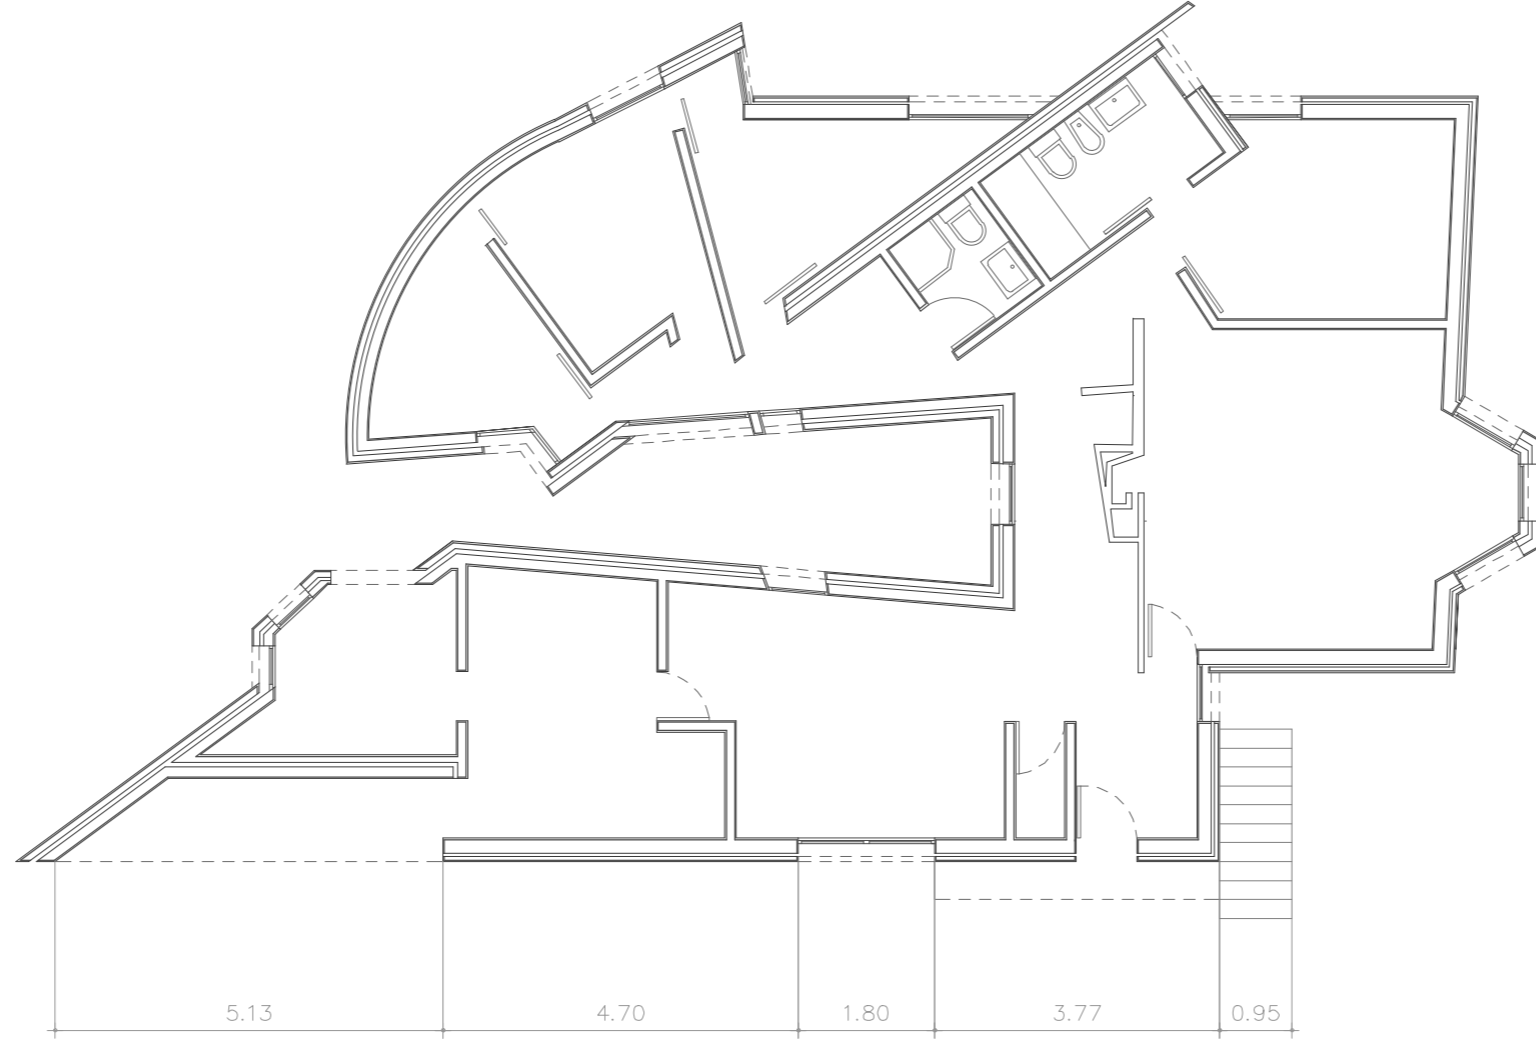


Planta Esc. 1/100

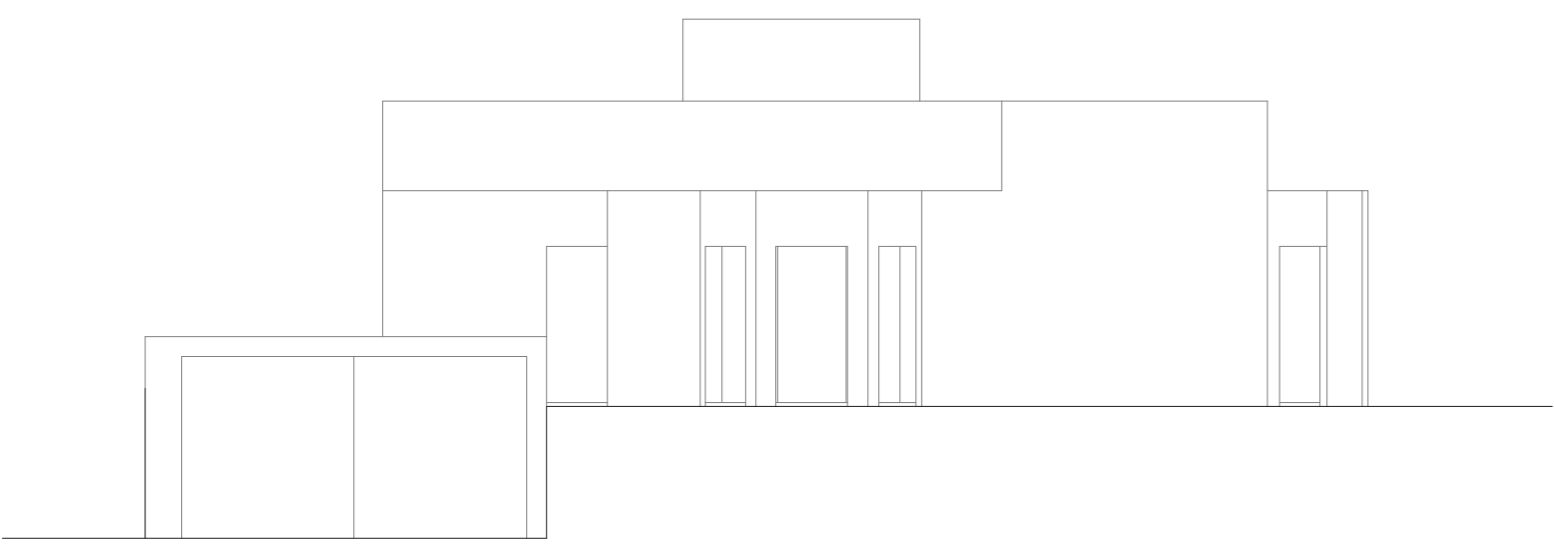


Corte Esc. 1/100

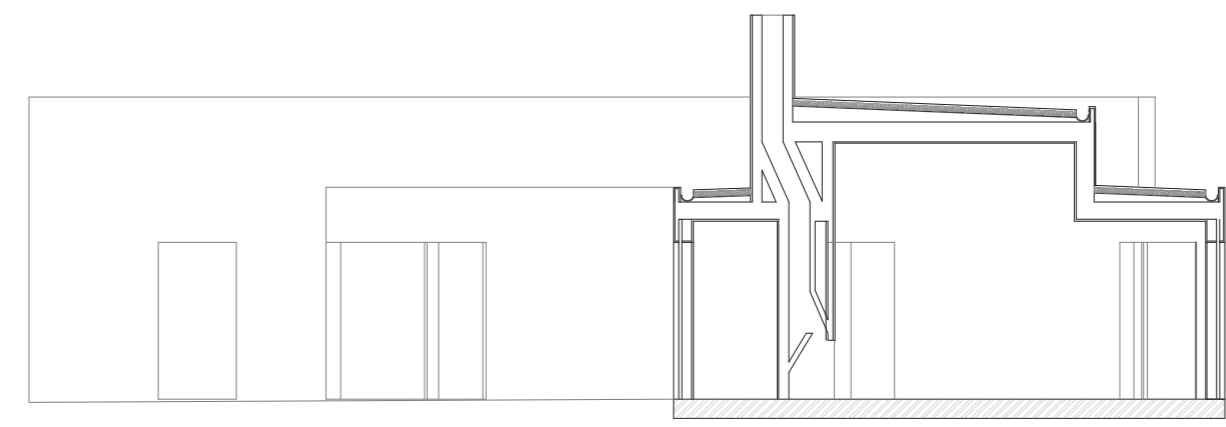

Corte Esc. 1/100

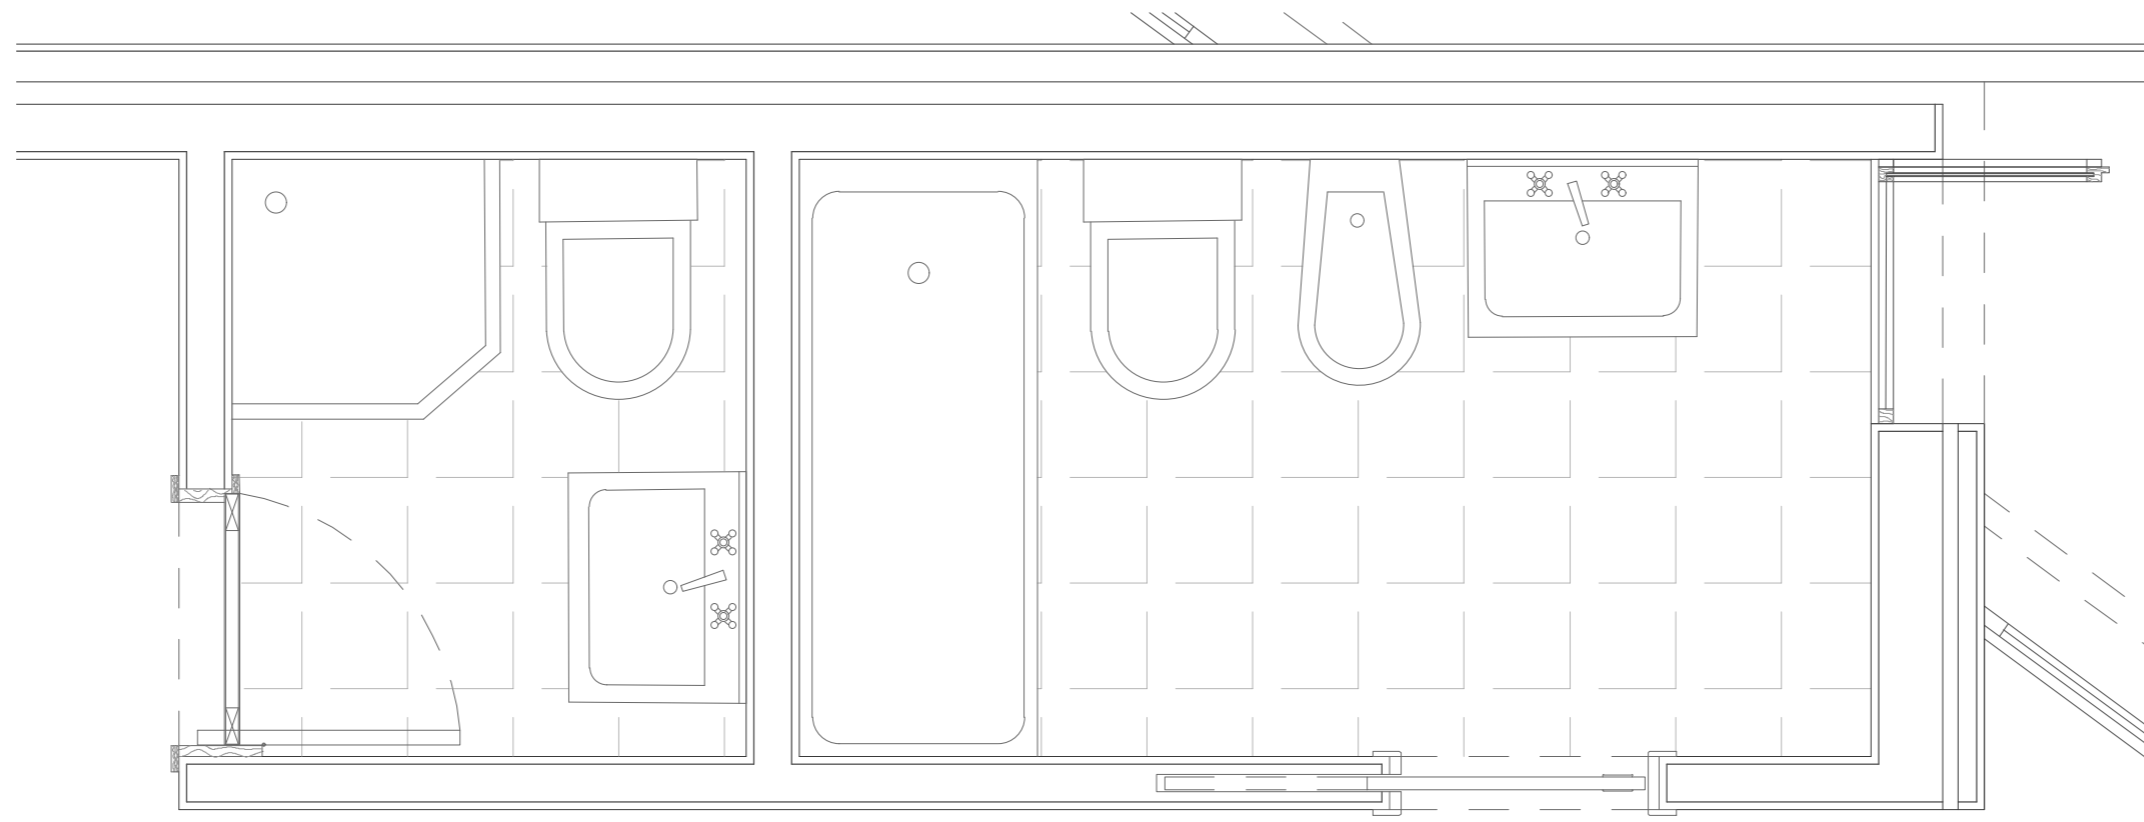

Pormenor Esc. 1/20

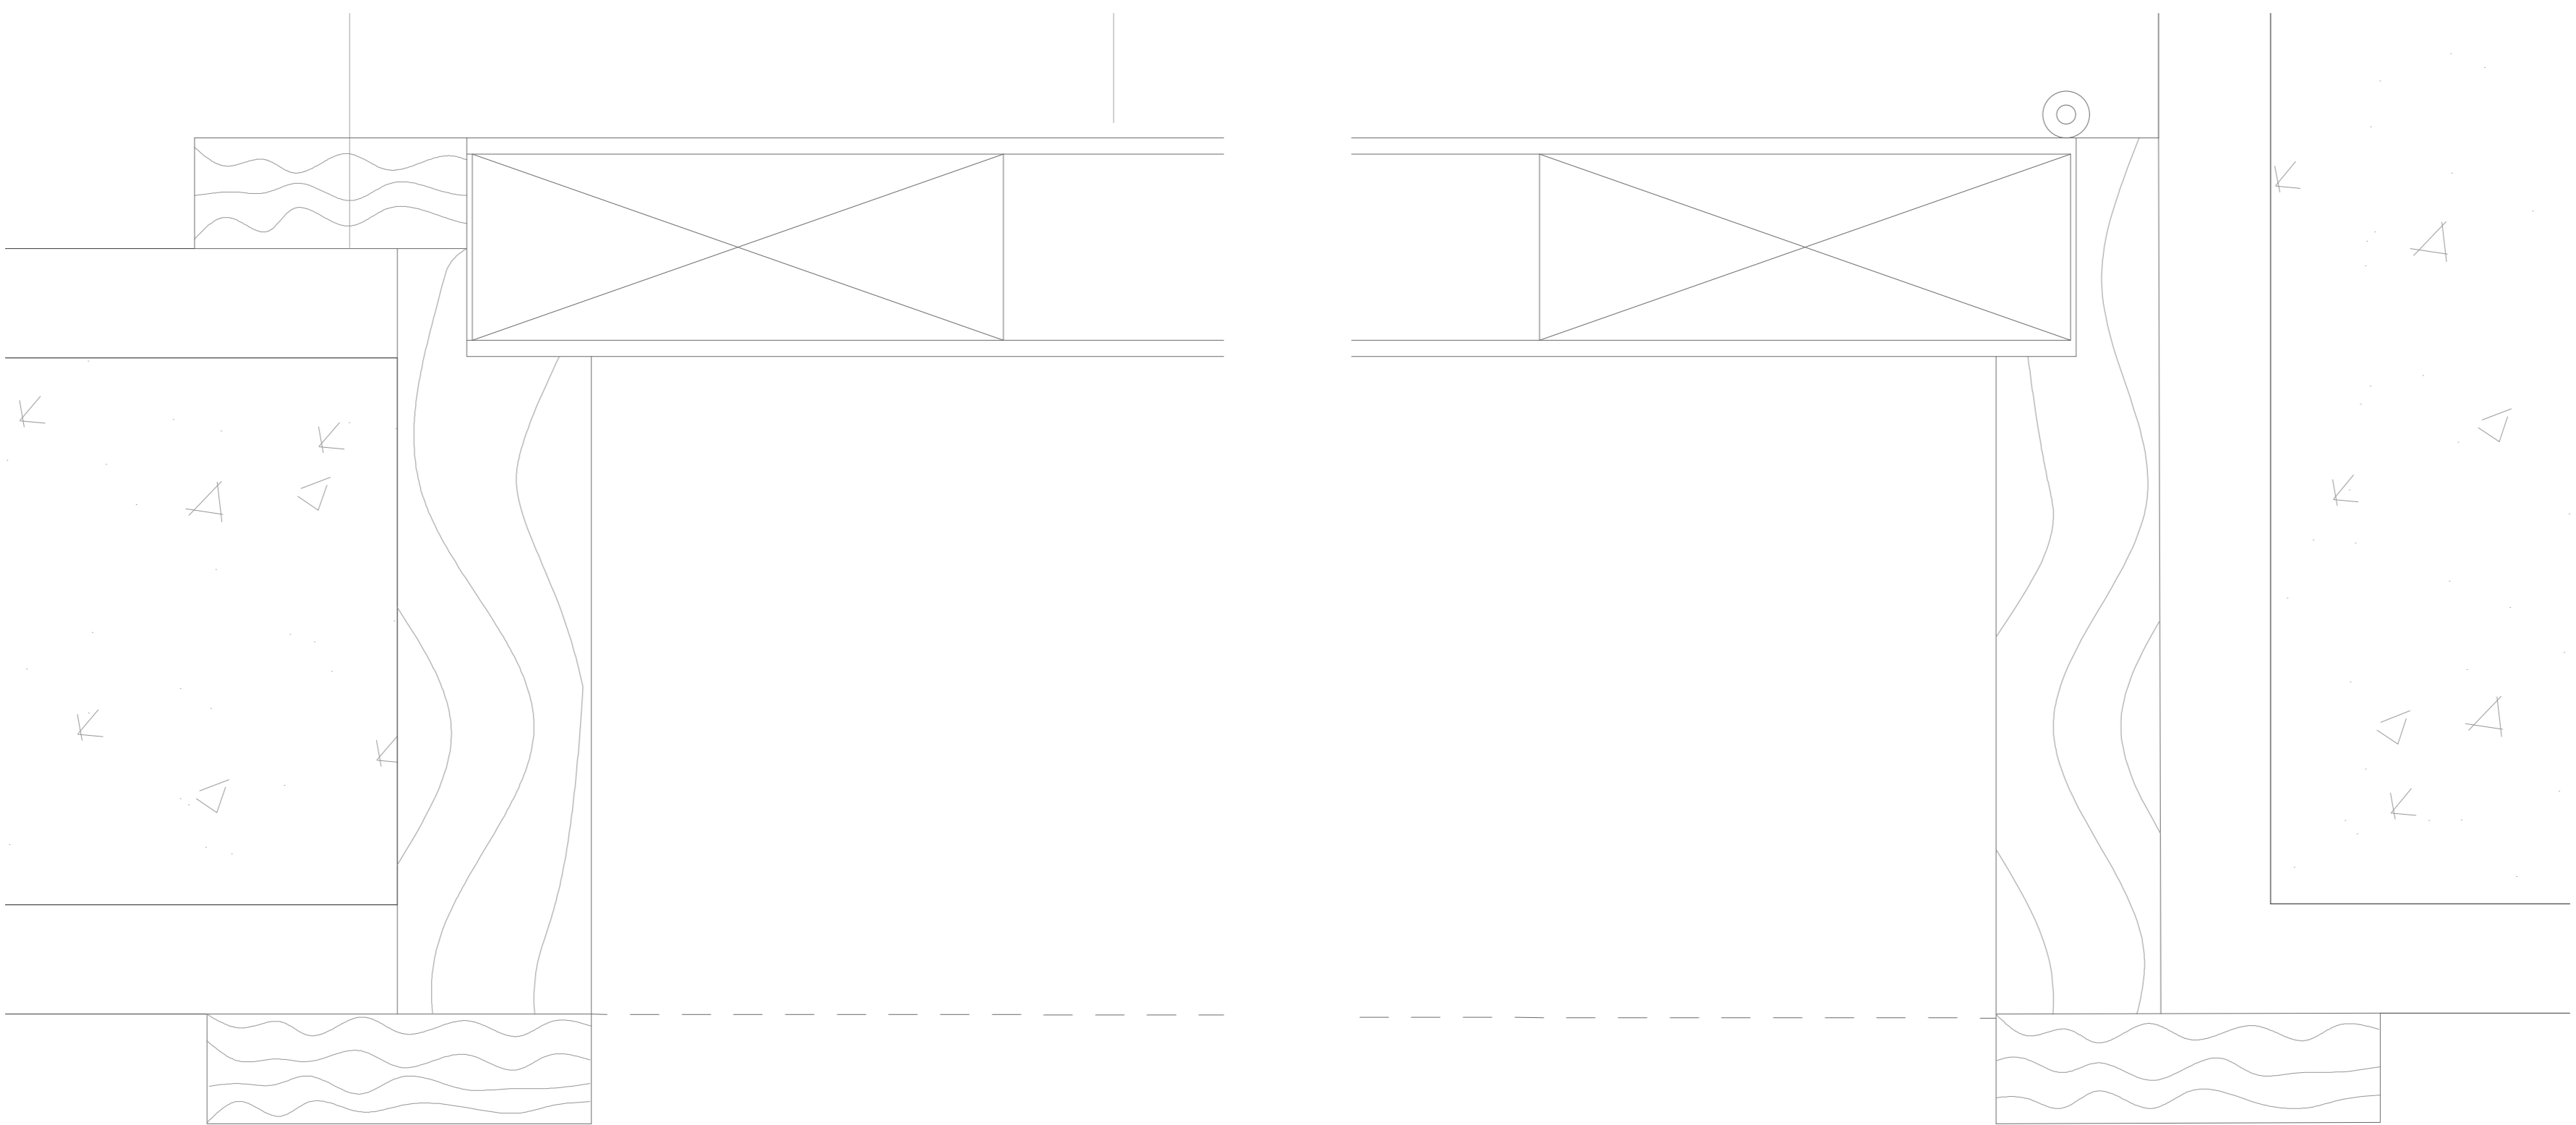

Pormenor Esc. 1/1