

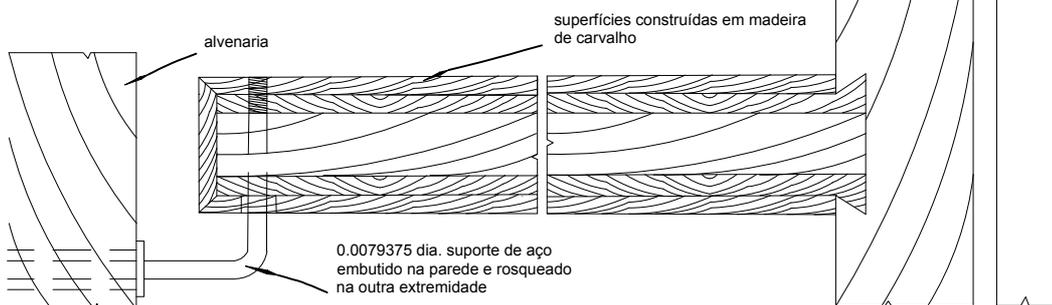
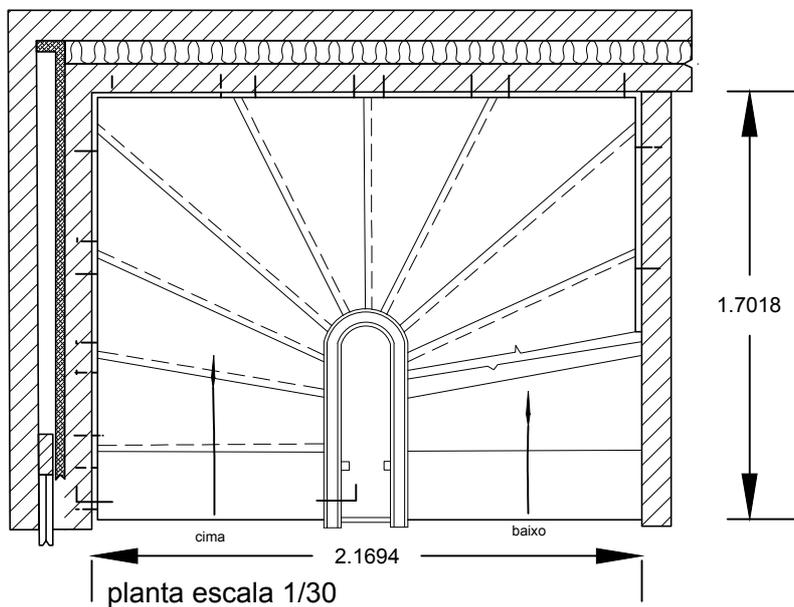


elevação escala 1/30

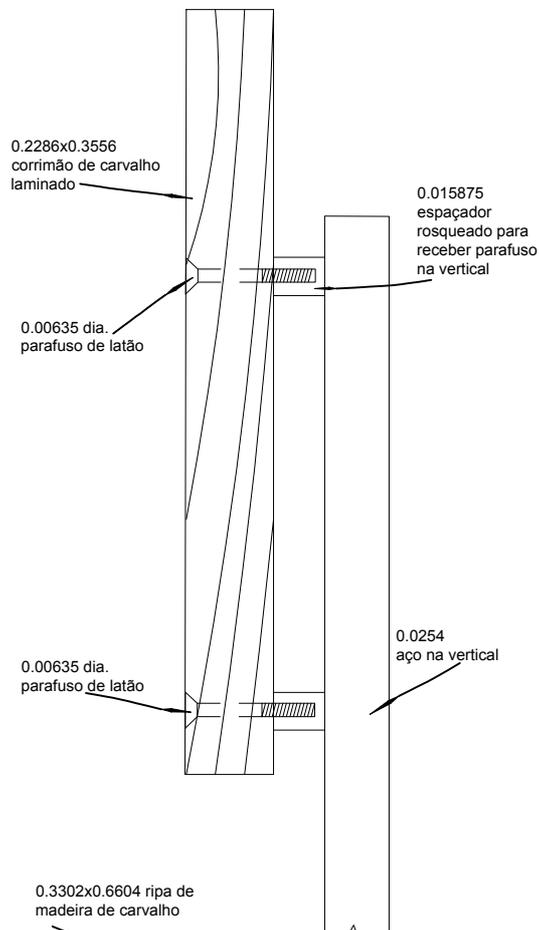

secção A-A escala 1/3

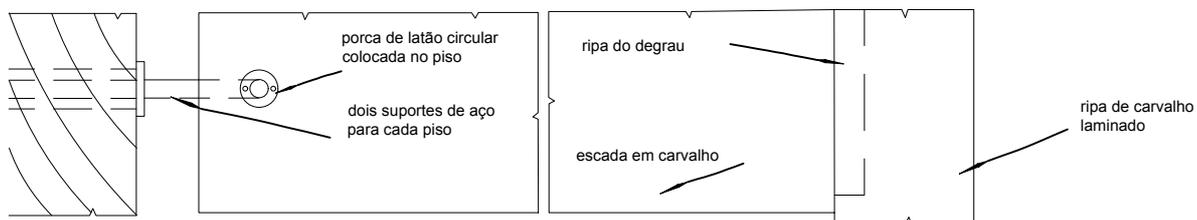

planta escala 1/3

nota: dimensões aproximadas em pés e polegadas