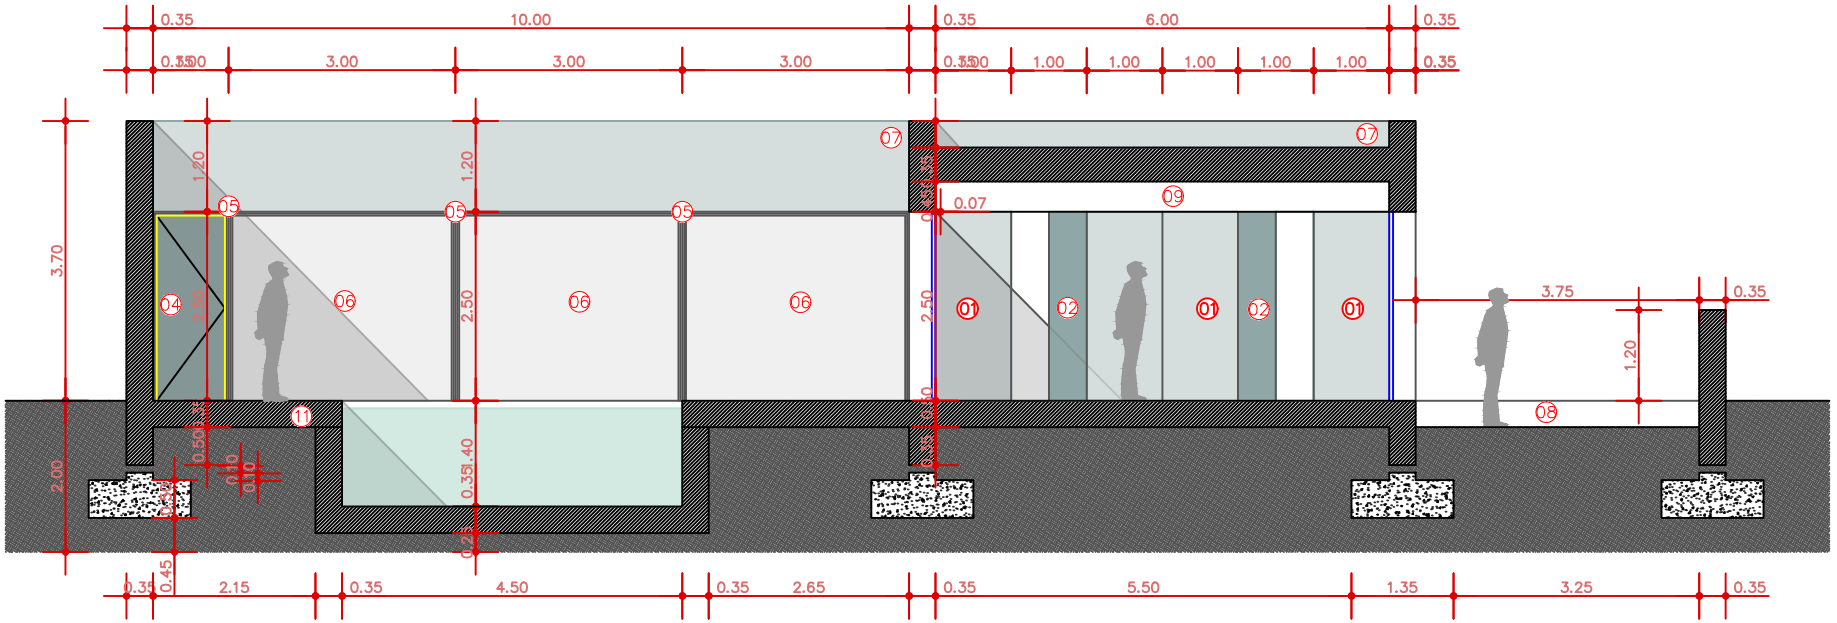

LEGENDA:

01. PAINEIS DE MADEIRA
02. PORTAS DE CORRER
03. PORTAS DE VARRER EM ALUMINIO COR ATRACITE
04. PORTAS DE VARRER EM ALUMINIO COR ANTRACITE
05.CAIXILHOS EM ALUMINIO COR ANTRACITE
06. VIDRO DUPLO INCOLOR
07.BETÃO À VISTA AFAGADO
08.CANTEIROS PARA PLANTAÇÃO DE ARVORES
09. TECTO FALSO EM GESSO CARTONADO
10. PAVIMENTO EM BETONILHA AFAGADA
11. PAVIMENTO EM DECK