



Vigas diagonais
0,066x0,044m

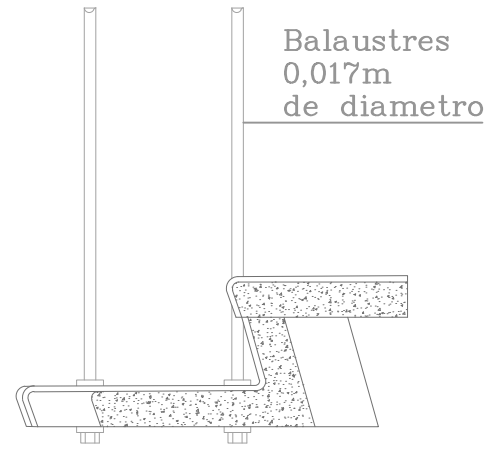


SECCAO A-A
Escala 1/12

Corrimao de 0,017m
de diametro

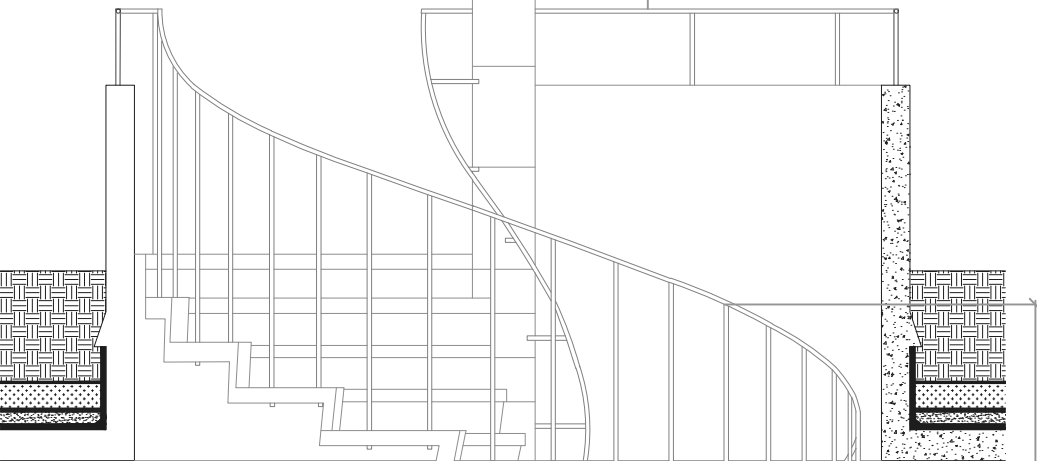

Degrau de
Betao Armado

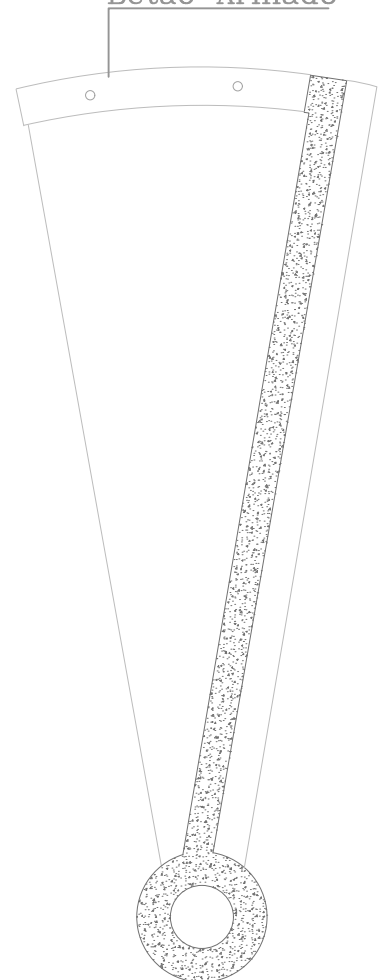

Degraus de
Betao Armado

SECCAO DA ESCADA
Escala 1/30

PLANTA DA ESCADA
Escala 1/30

DETALHE DO DEGRAU
Escala 1/12

PORMENOR CONTRUTIVO
ESCADA EM ESPIRAL

Maria Luisa Santos
20171533
Turma B

