




PLANTA DE PISO TÉRREO | ESCALA 1:100

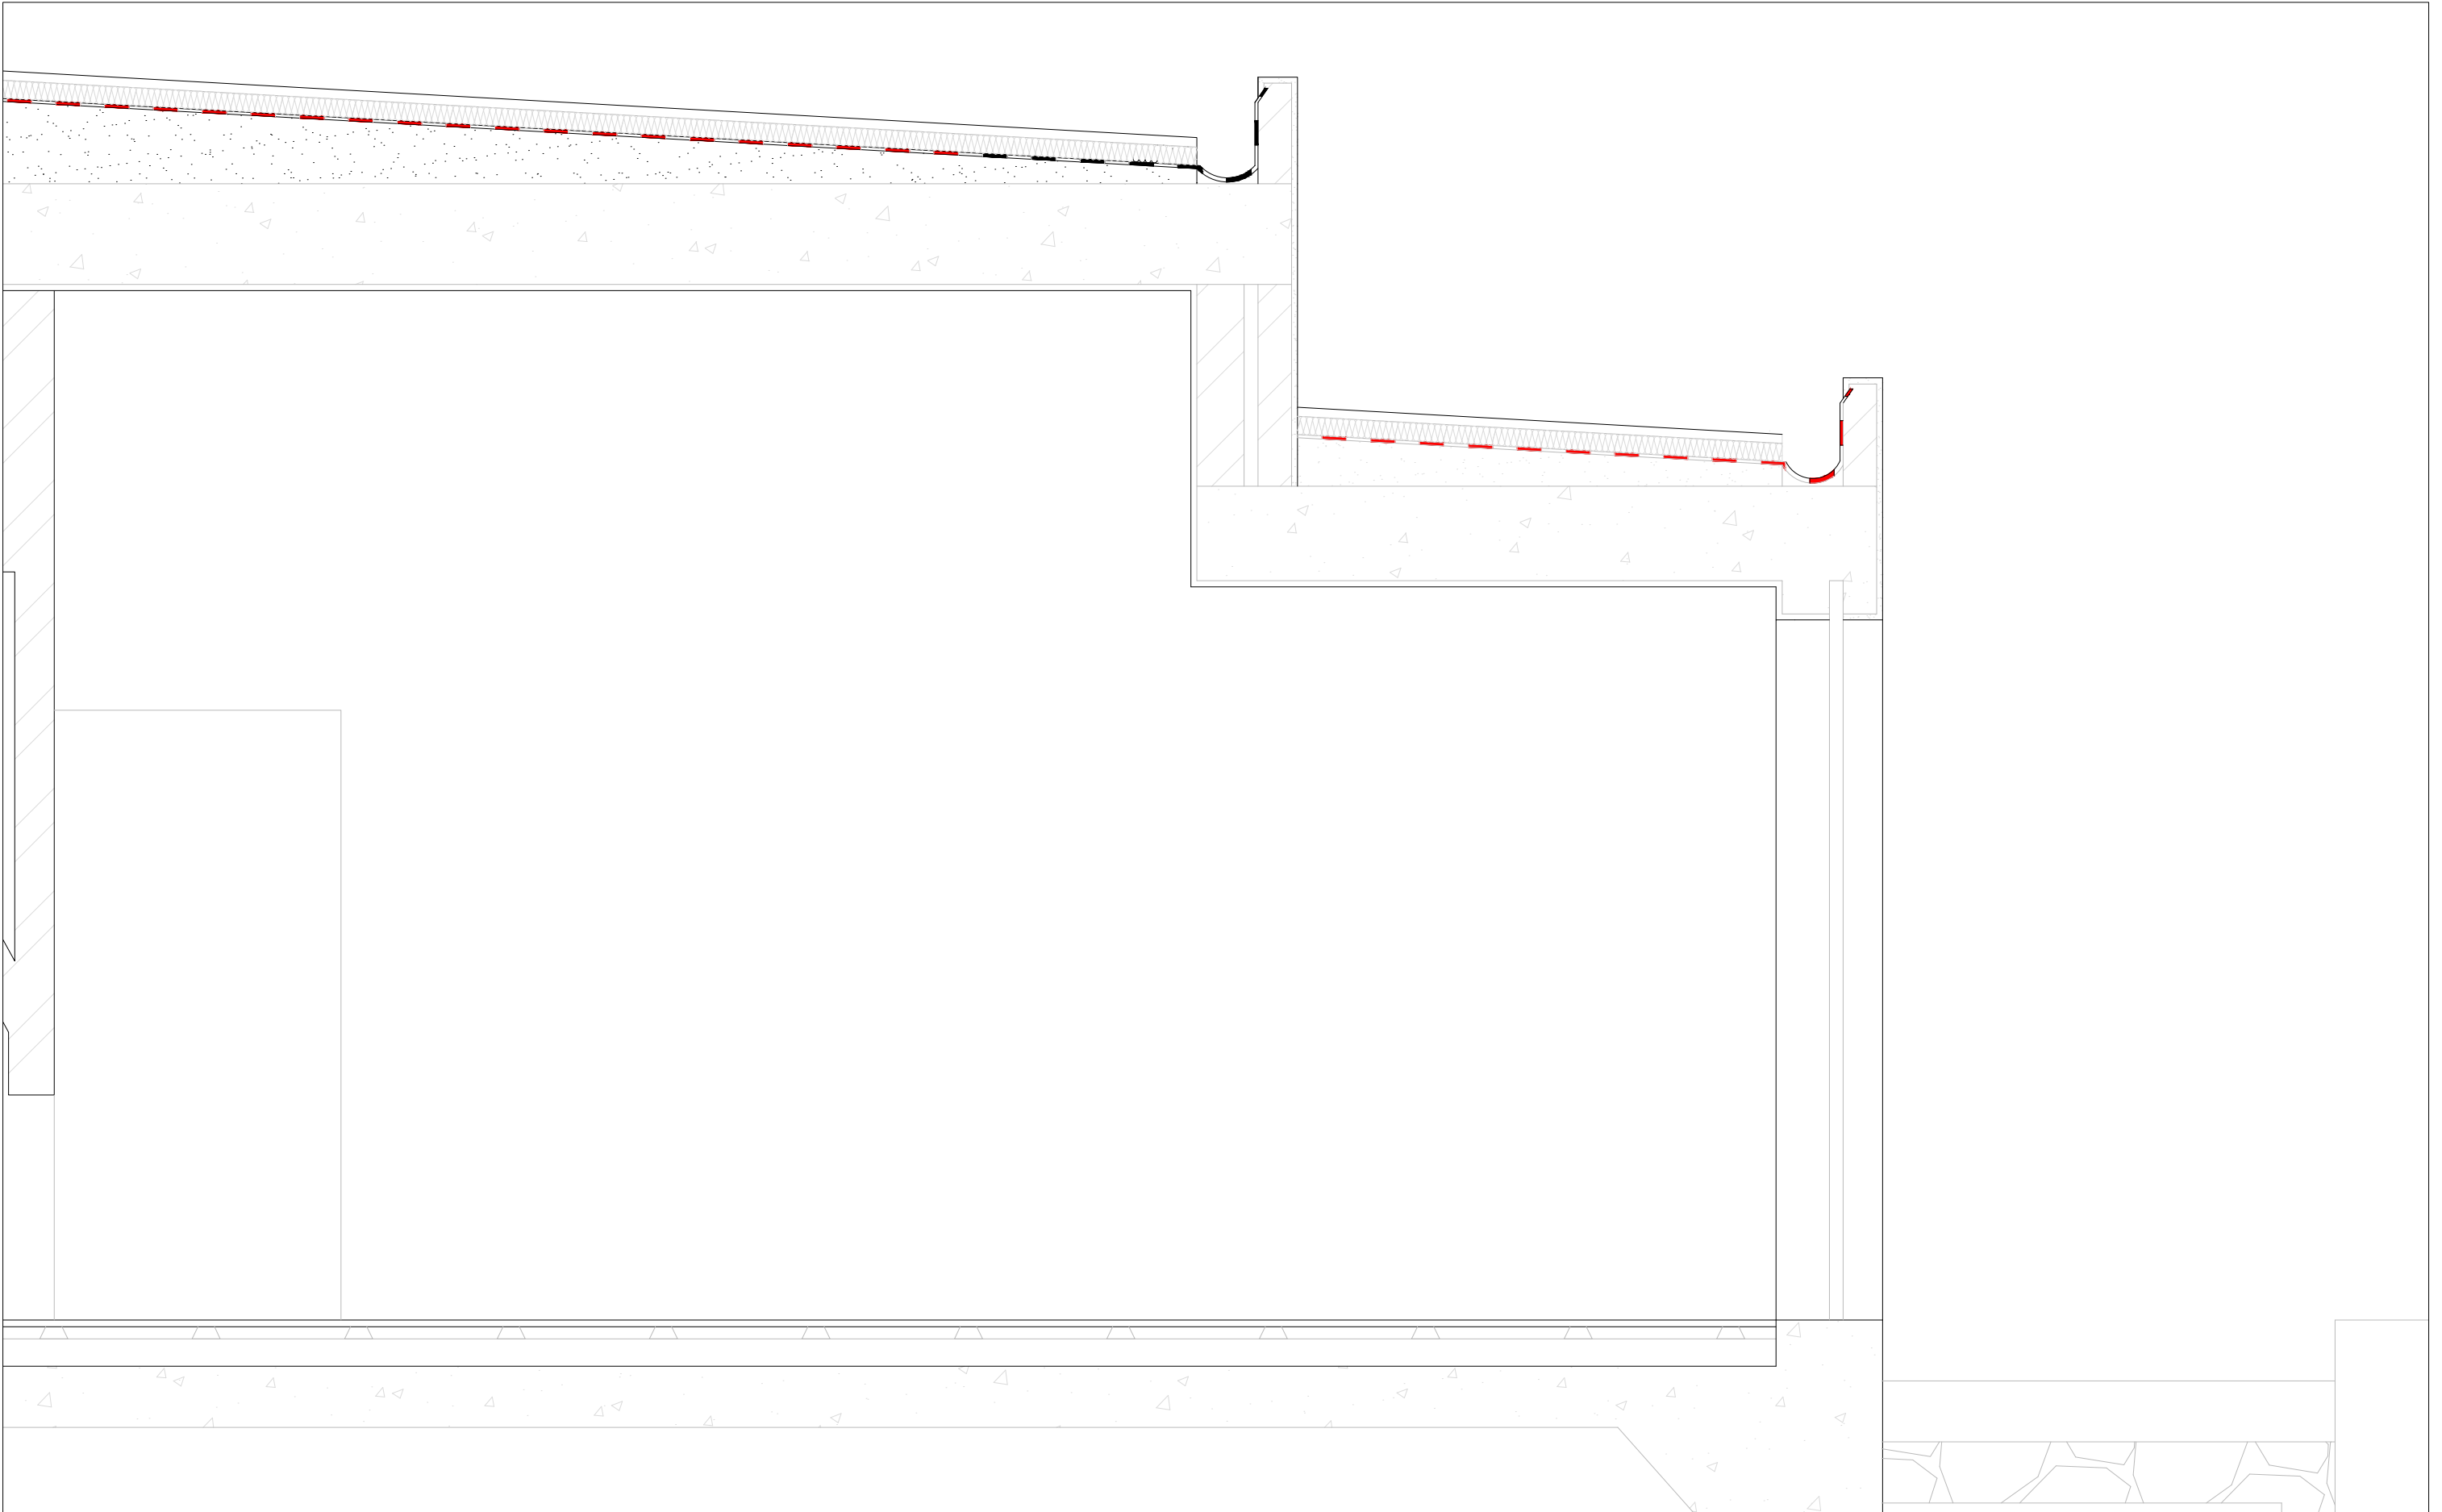

PORMENOR COBERTURA E LAGE | ESCALA 1:20

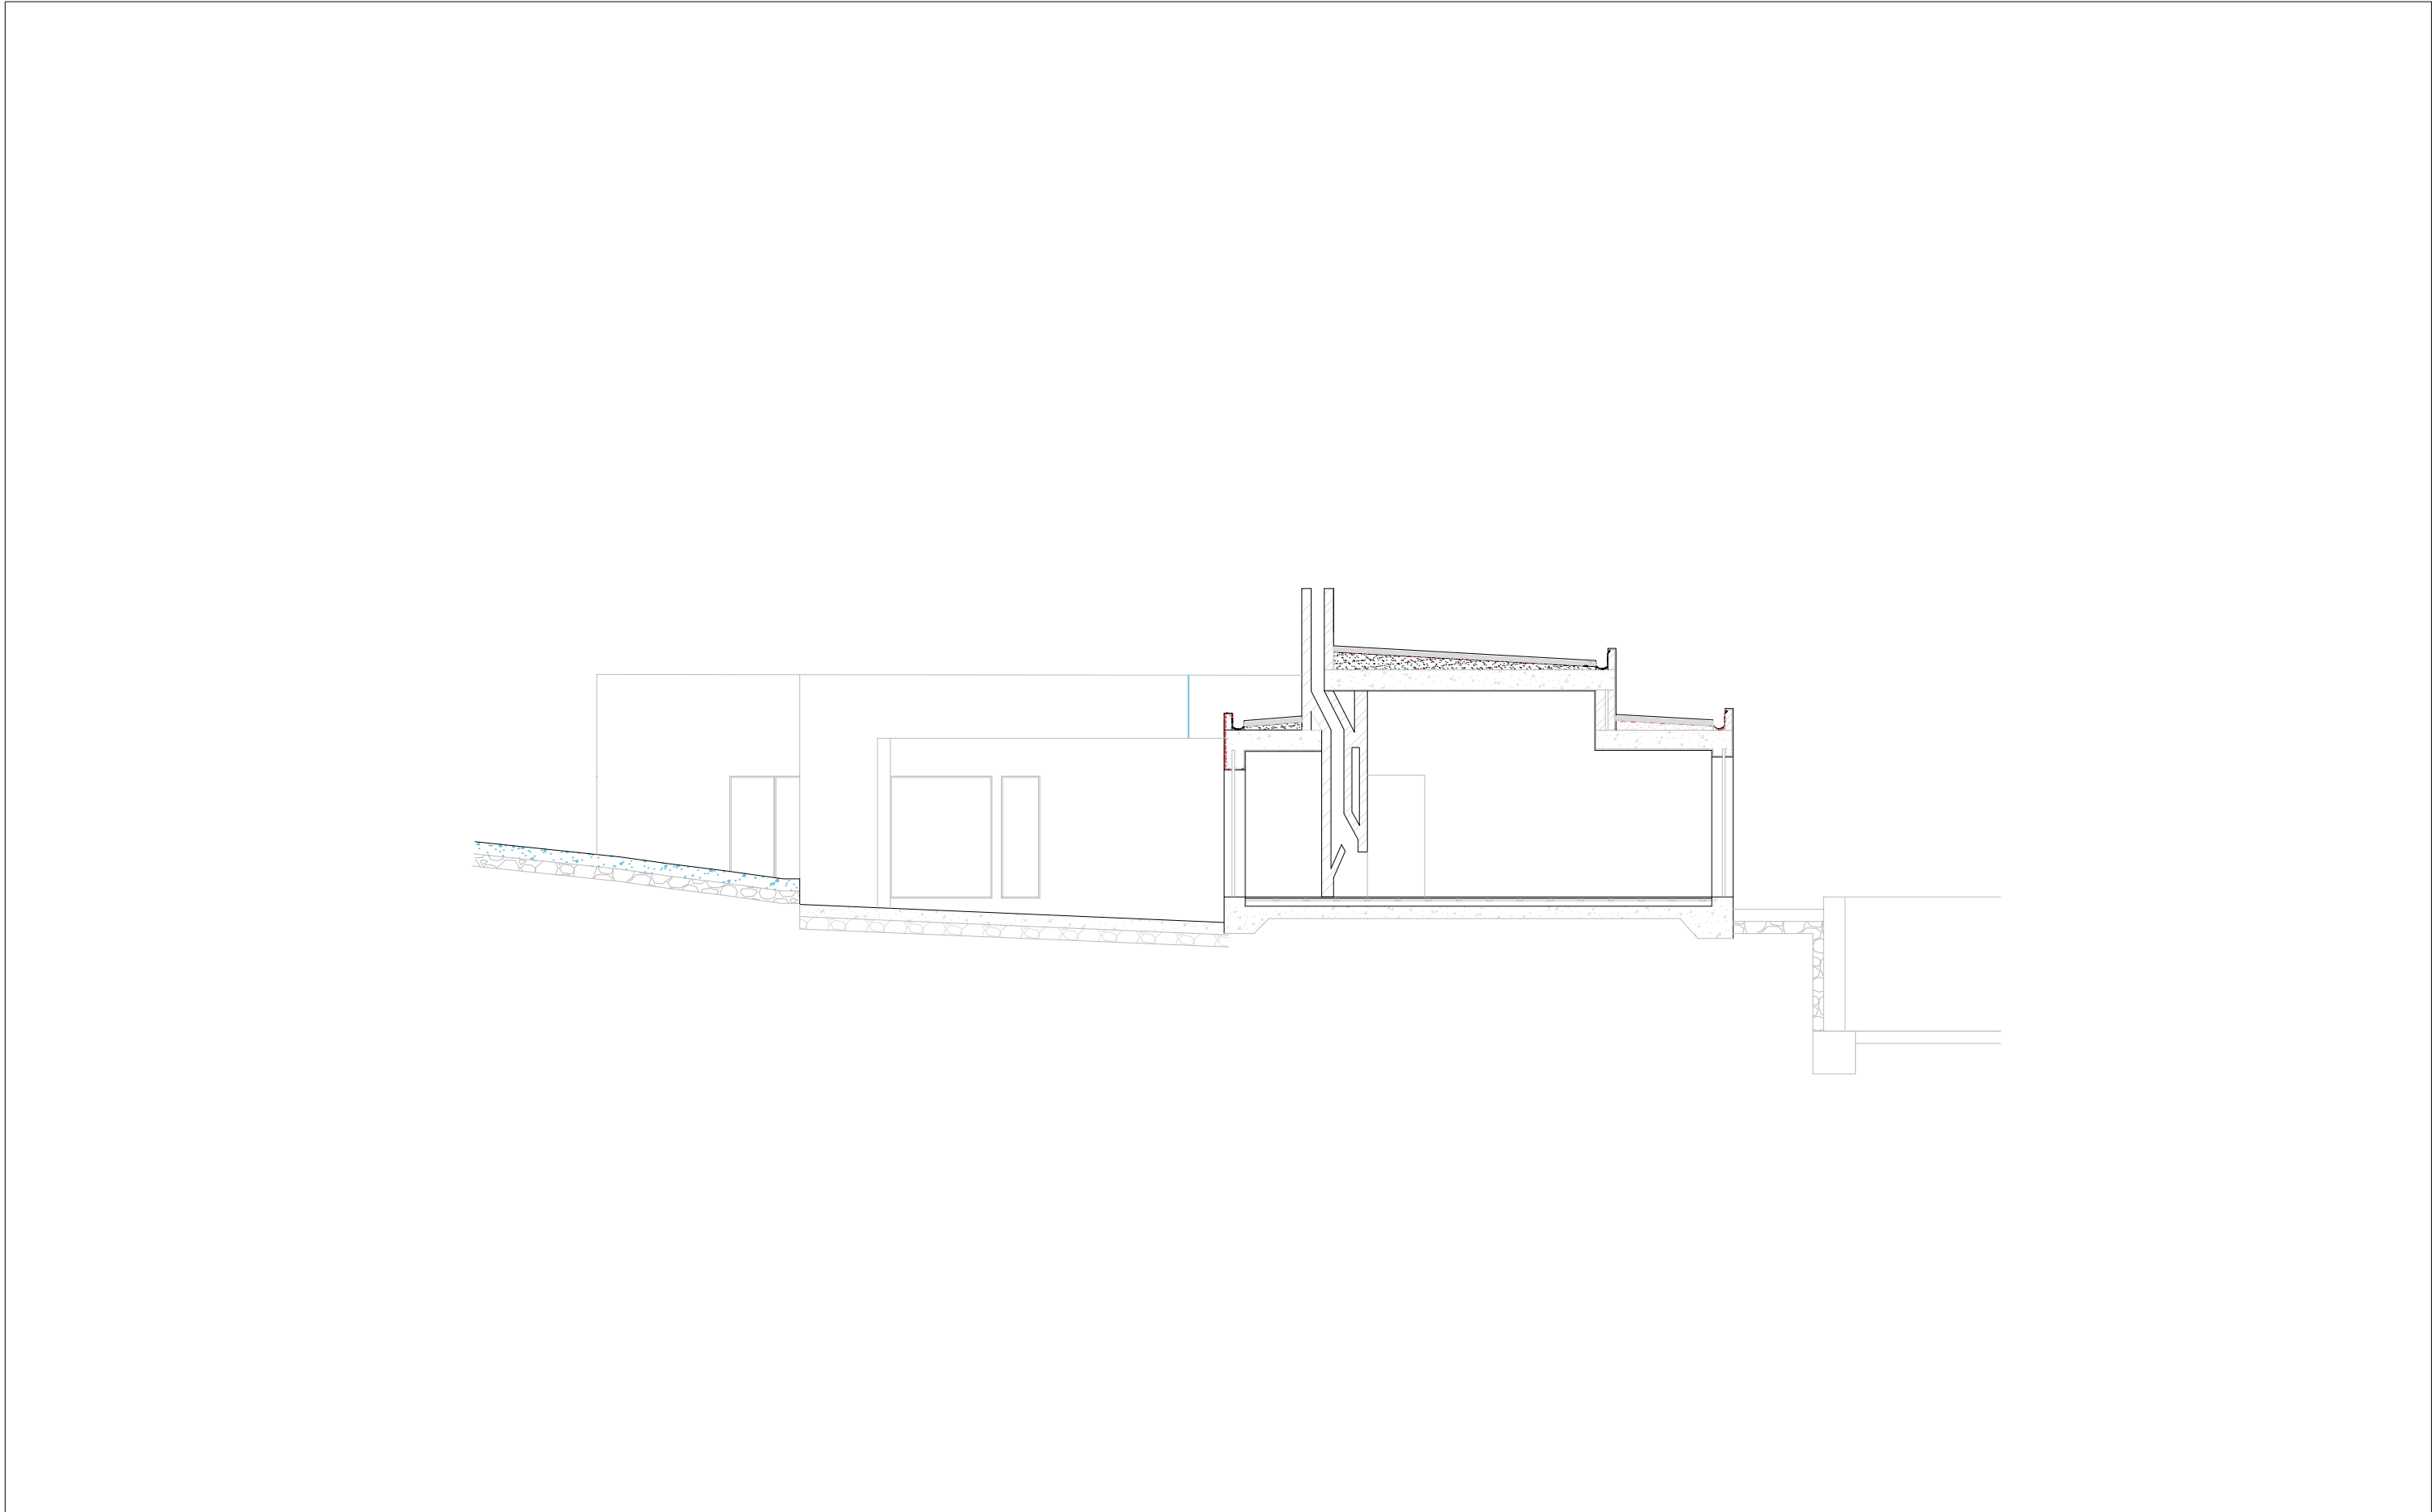

CORTE AA' | ESCALA 1:100

 

ALÇADO | ESCALA 1:100