




Varandas

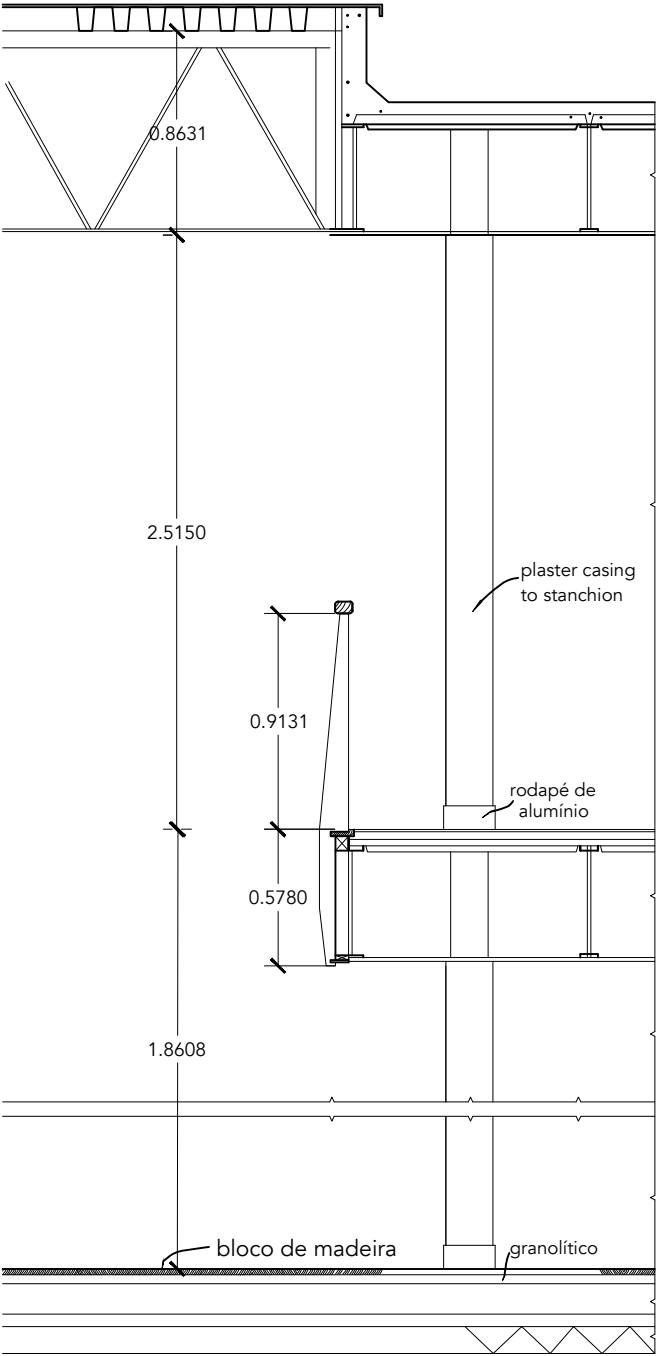

CORTE DA VARANDA escala 1/32

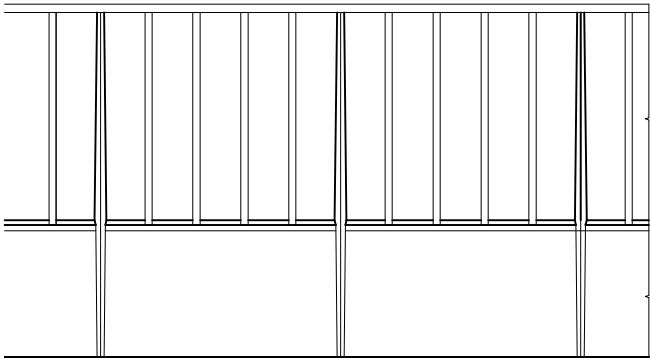

ELEVAÇÃO DA BALAUSTRADA escala 1/32

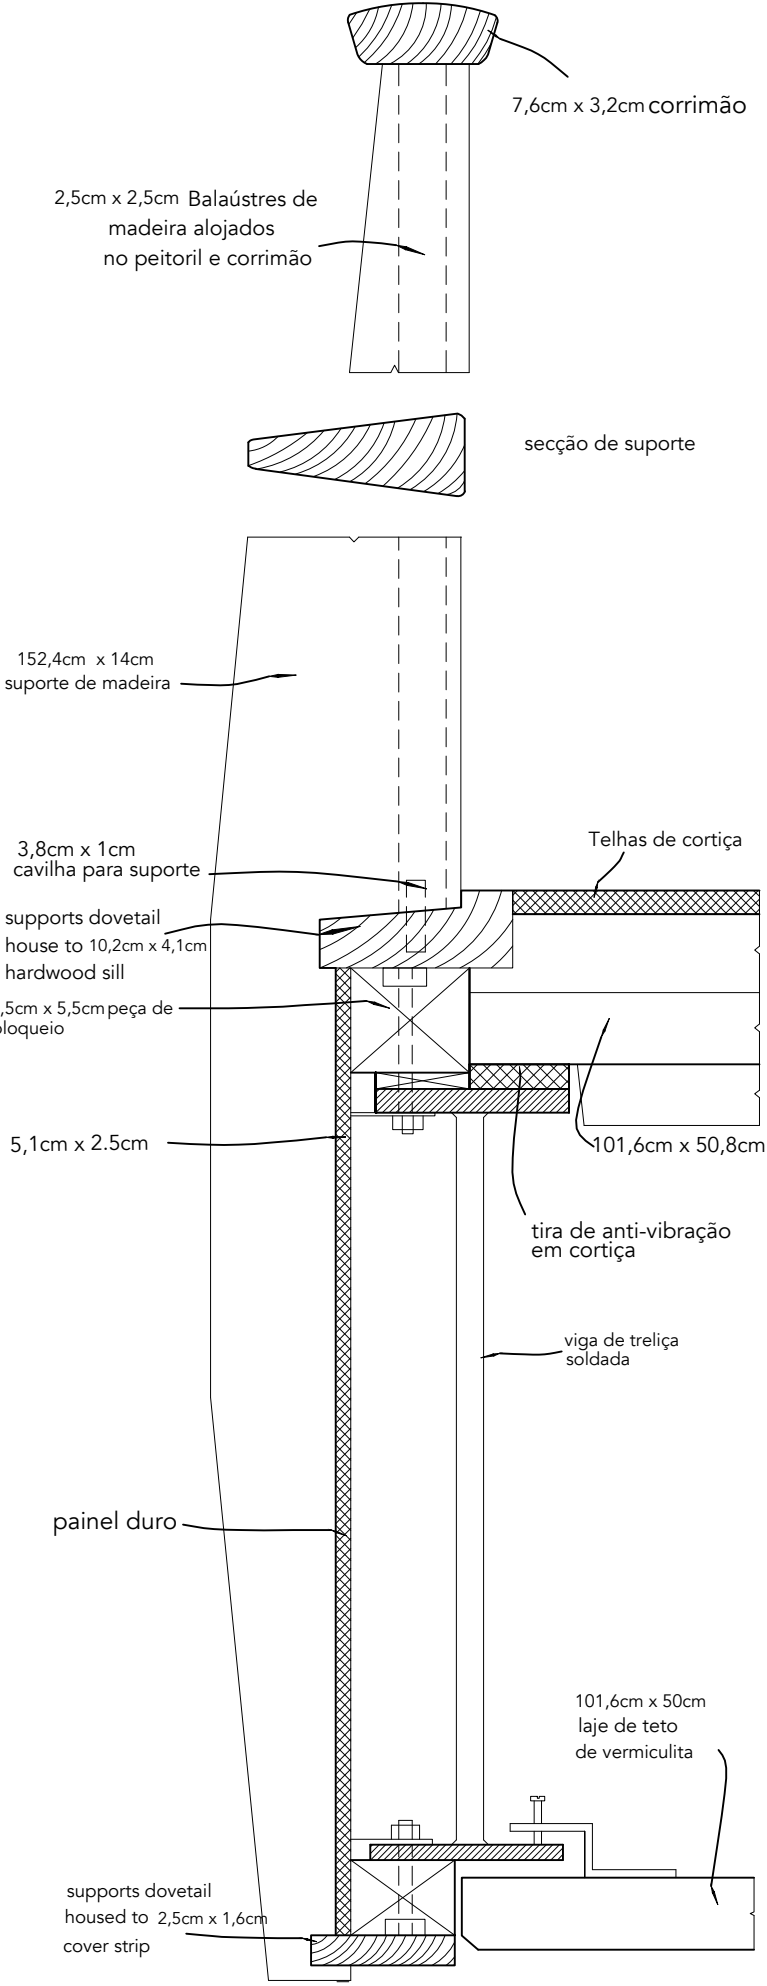

DETALHE DA BALAUSTRADA escala 1/4