





ESCADAS

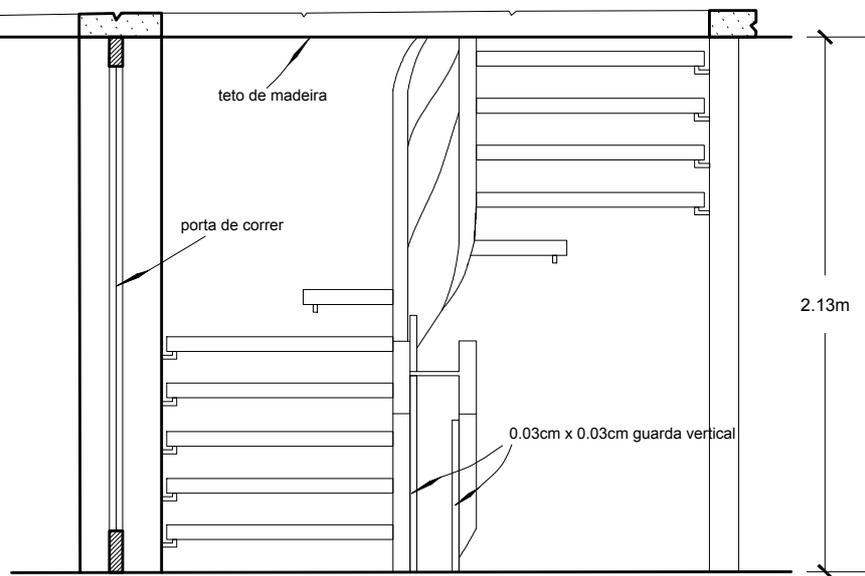


ALÇADO escala 1/30

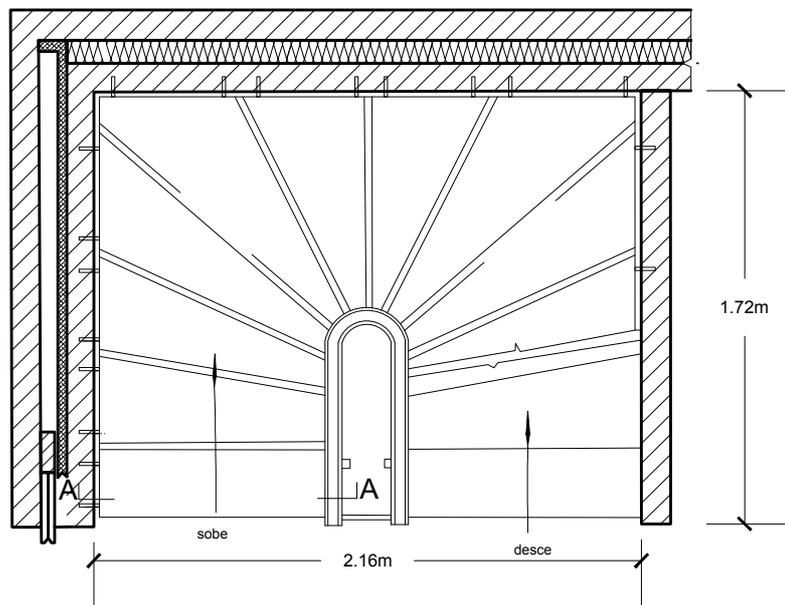

PLANTA escala 1/30

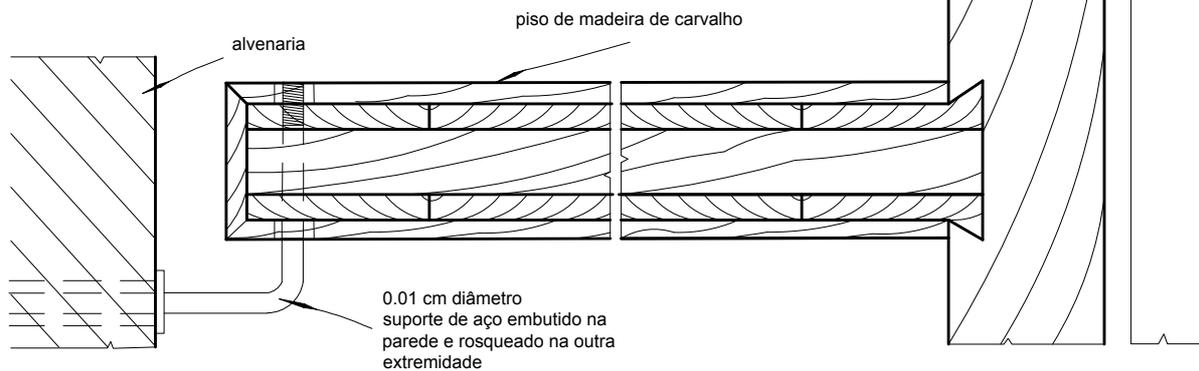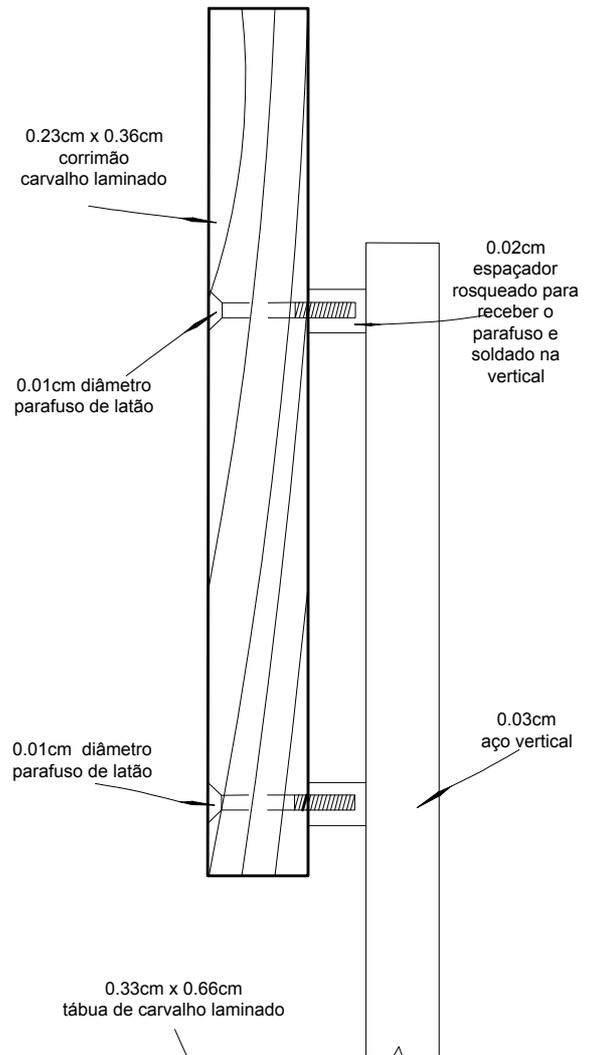

CORTE A-A escala 1/3

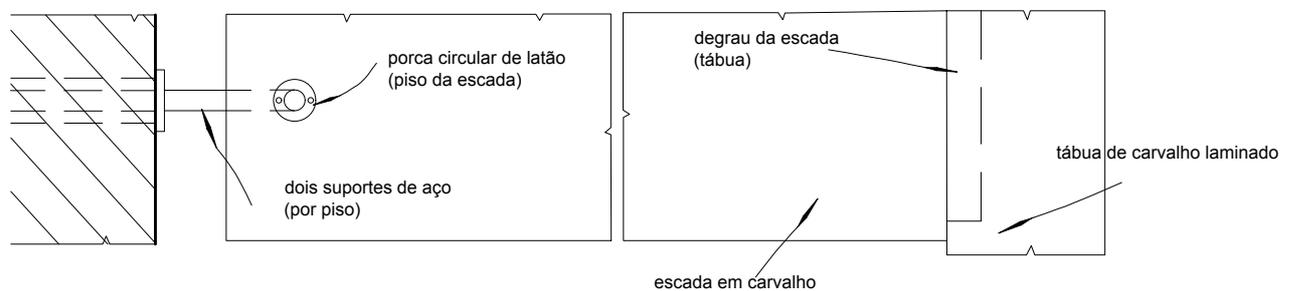

PLANTA escala 1/3

nota: as dimensões das figuras em cm são aproximadas.