

Arquitetura, Cidade, Lugar e Materialidade

Alexandre Geraldes 20181464 | Djanuno Mané 20241381 | Gefferson Machava 20231393 | Inês Silva 20241270 | João Issulmagy 20241401

fase 1 – análise

[grupo 6]

Fotografias do lugar













Desenhos de representação




escala 1:1000 – Planta de Topografia e Estrutura Verde

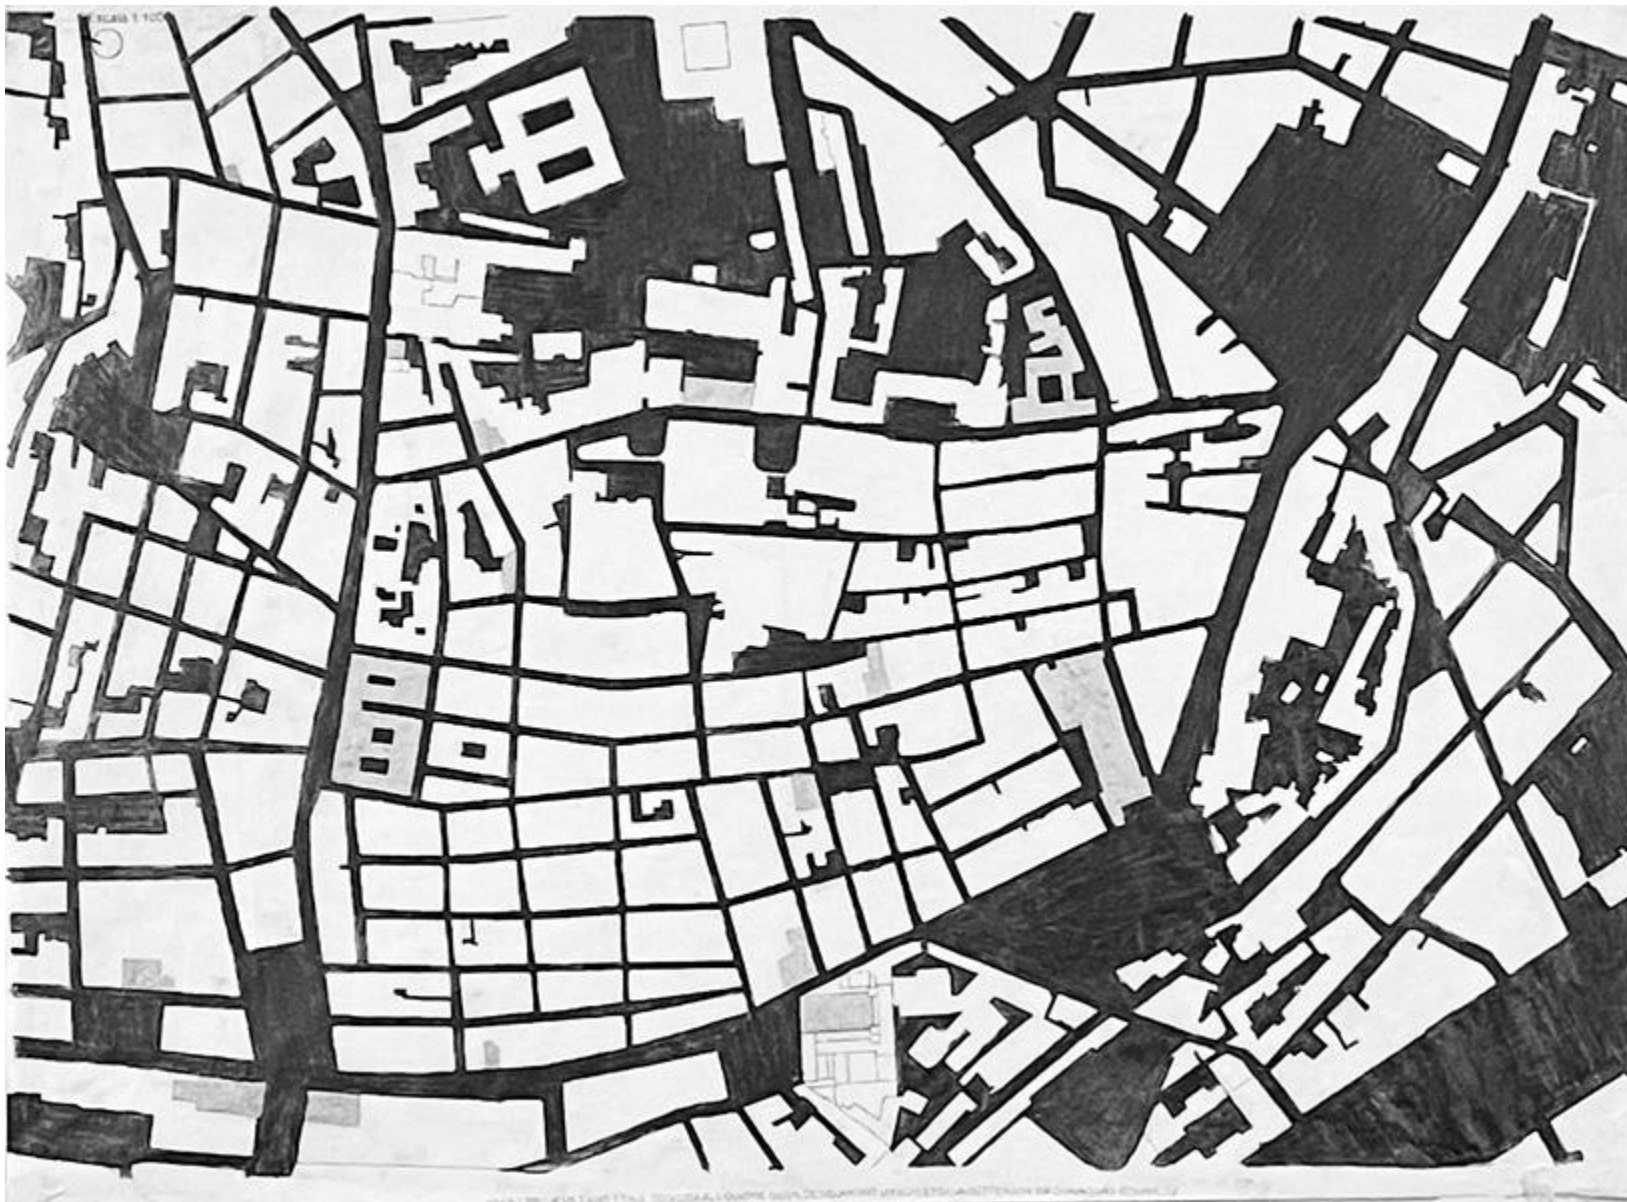

escala 1:1000 – Planta De Interpretação de Elementos Singulares Estruturais

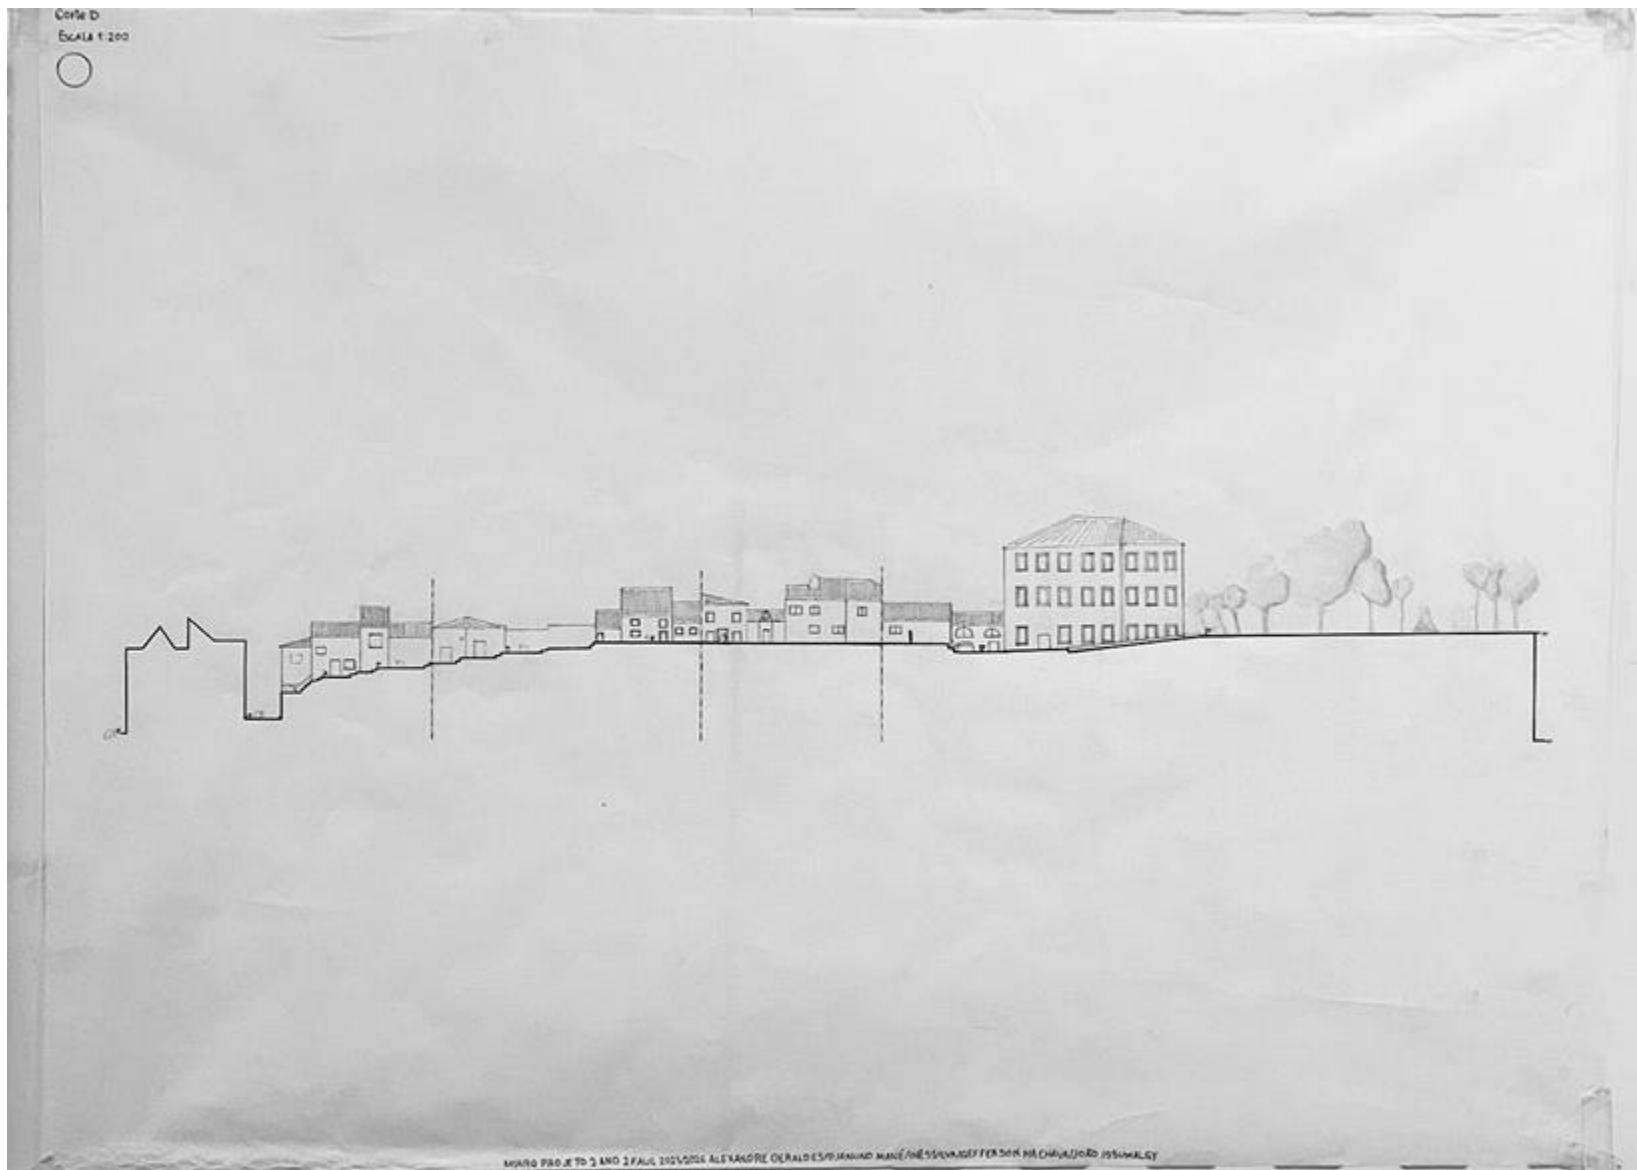


escala 1:200 – Corte D

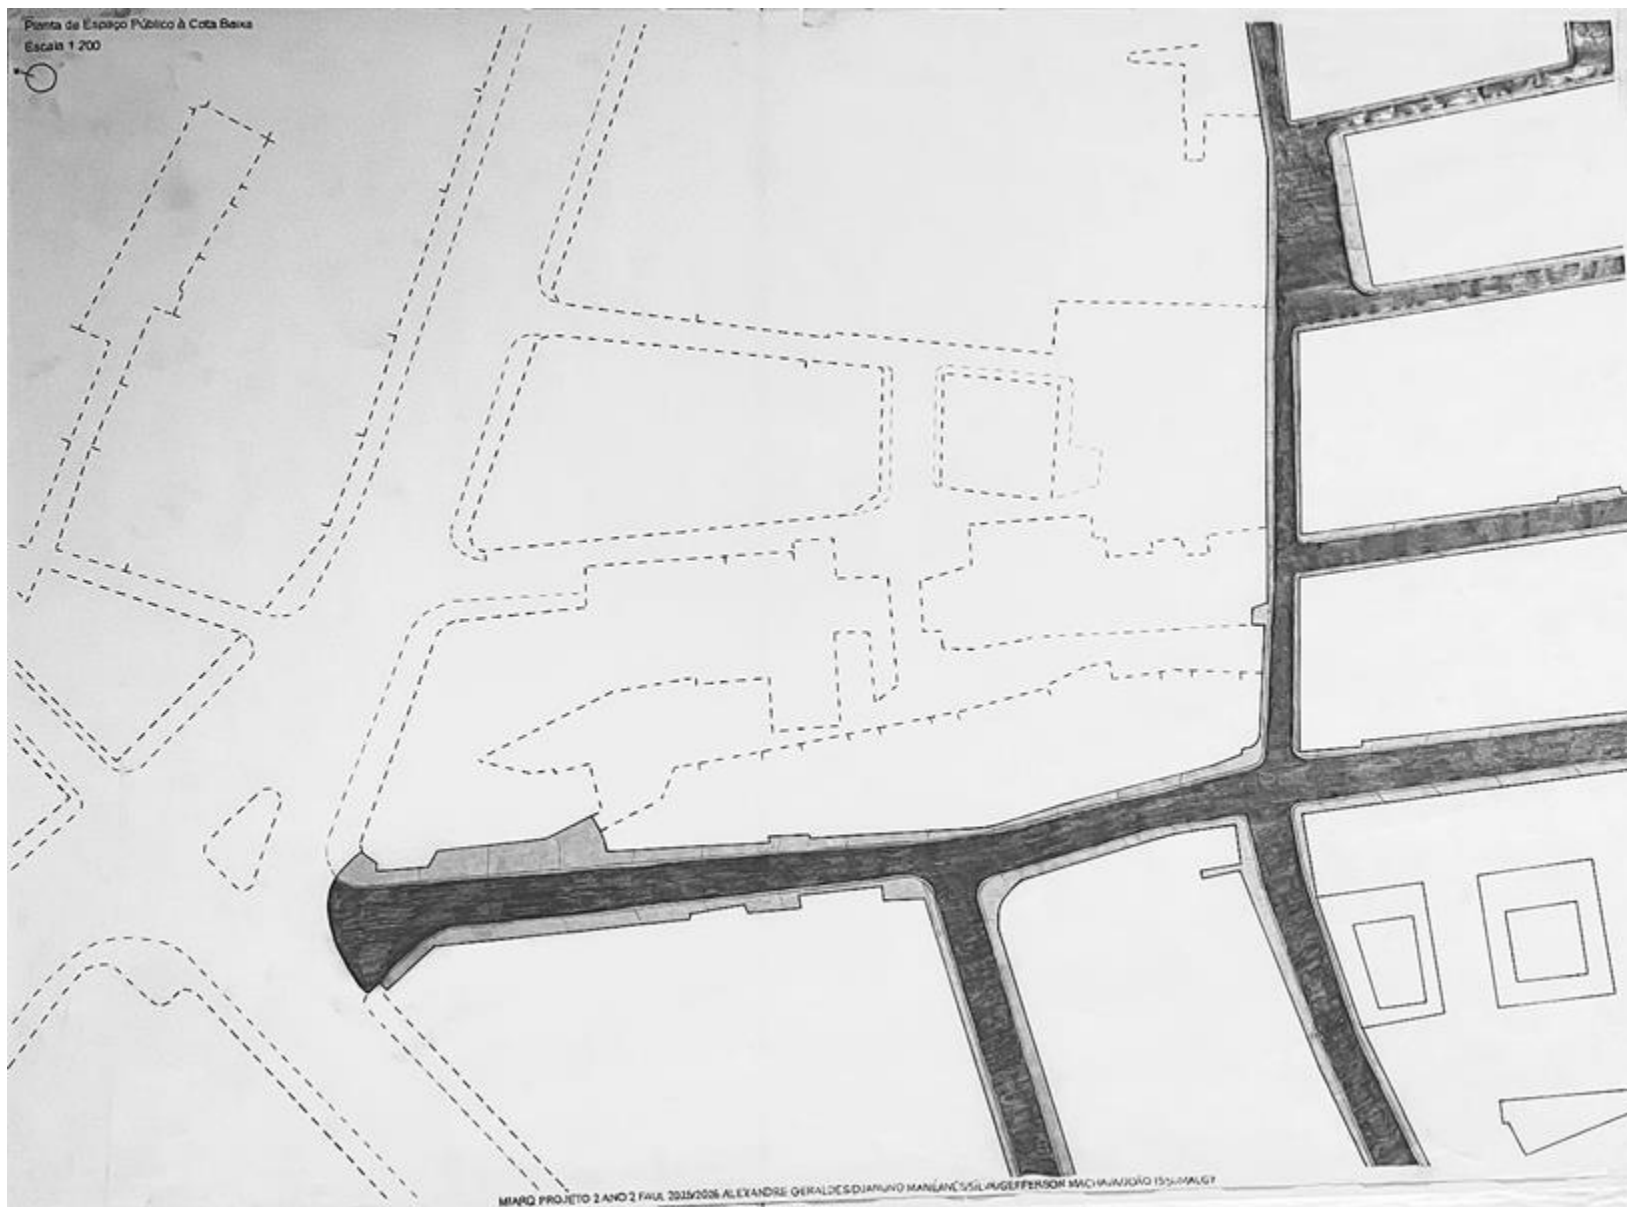

escala 1:200 – Planta Síntese à Cota Baixa


Maquete

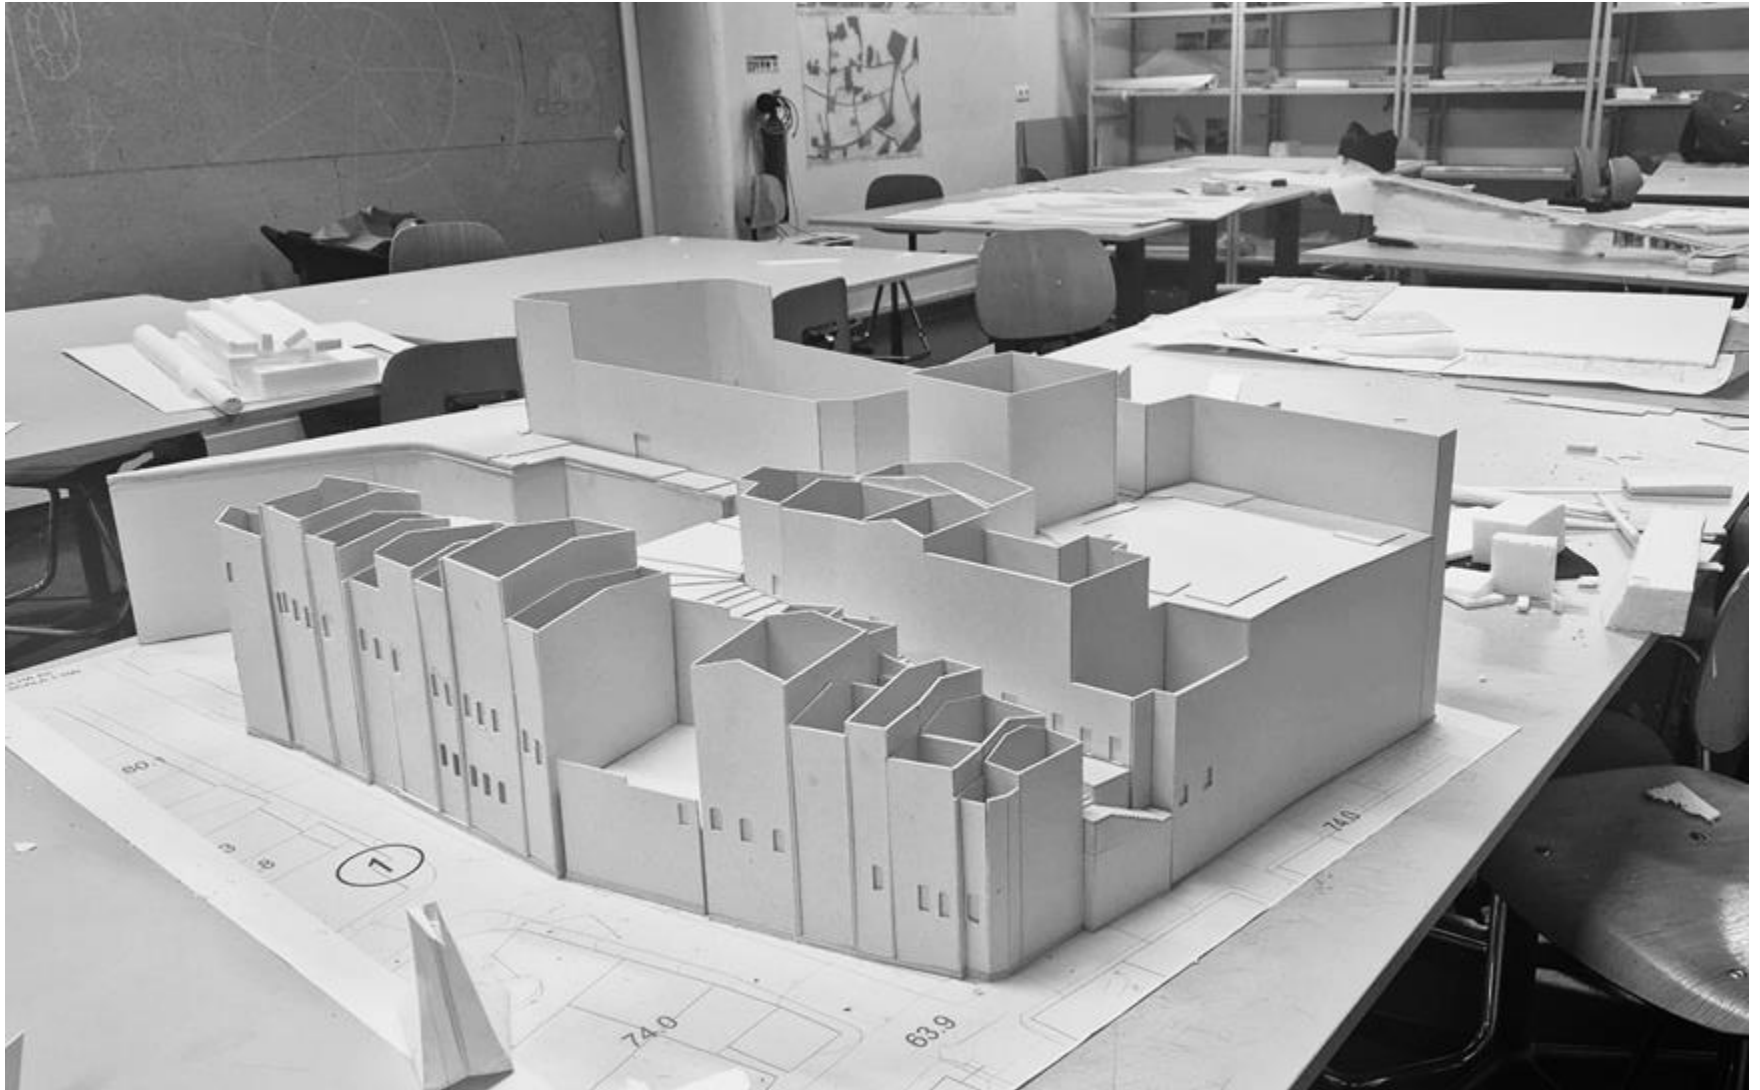

escala 1:100




escala 1:100

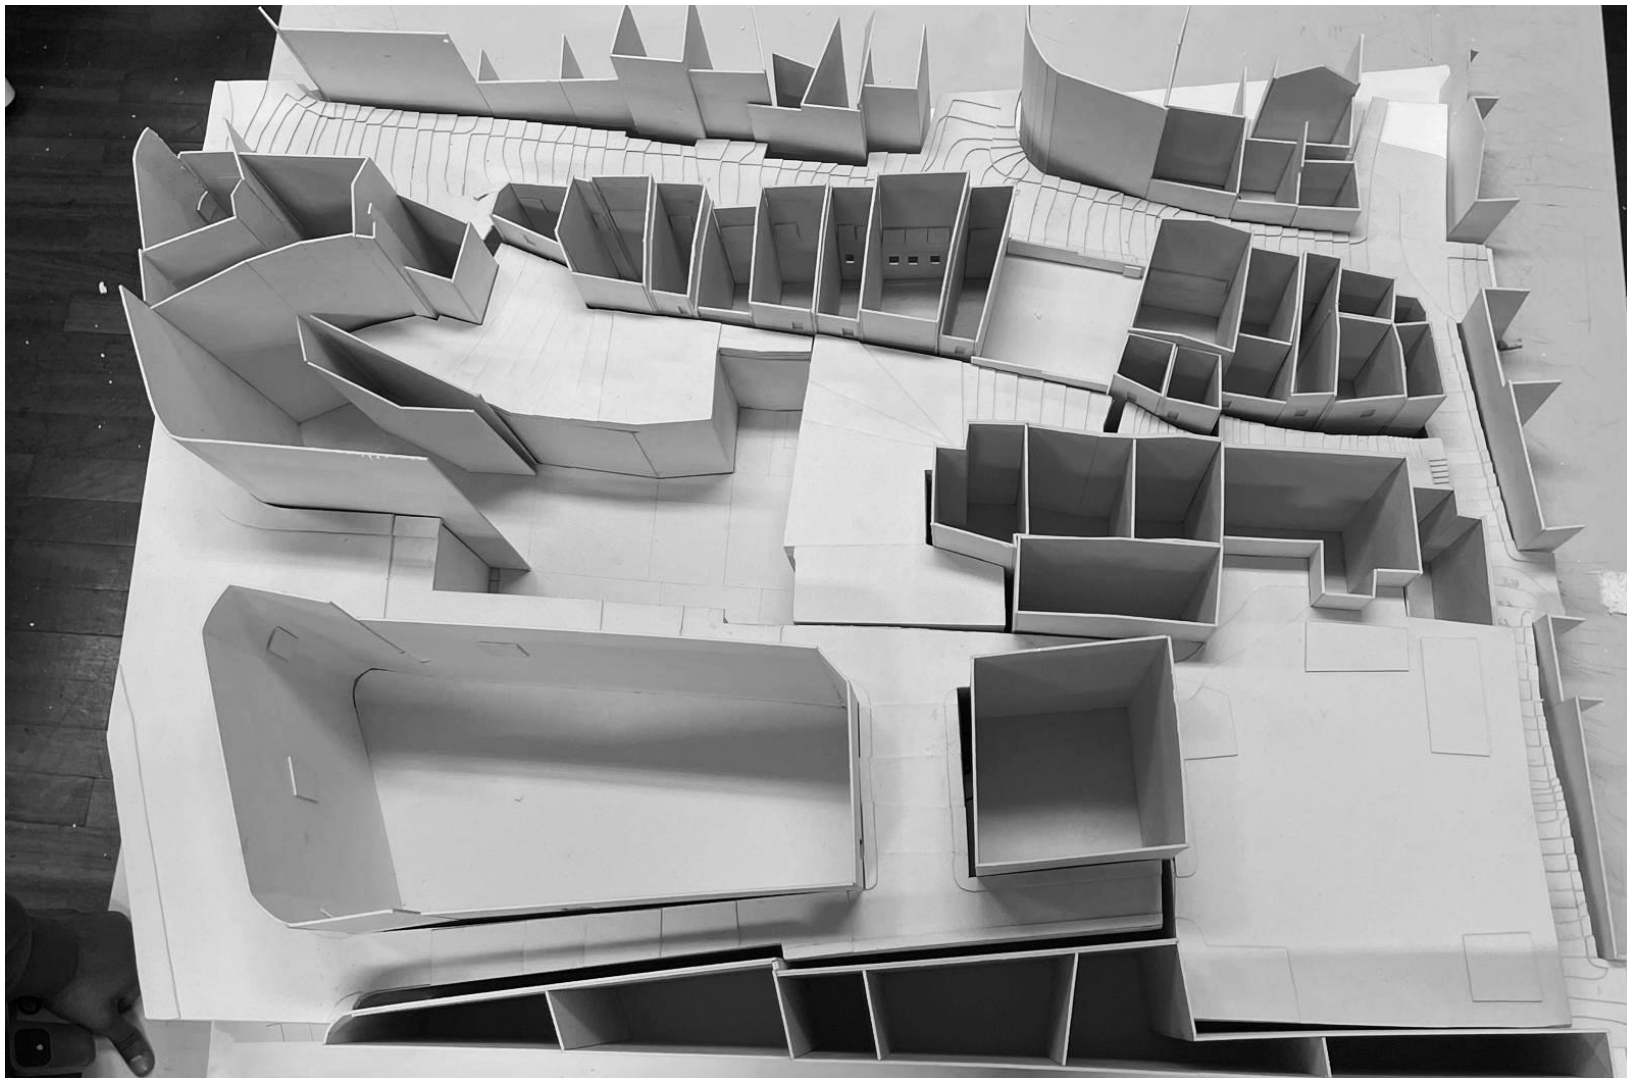

escala 1:100

Processo

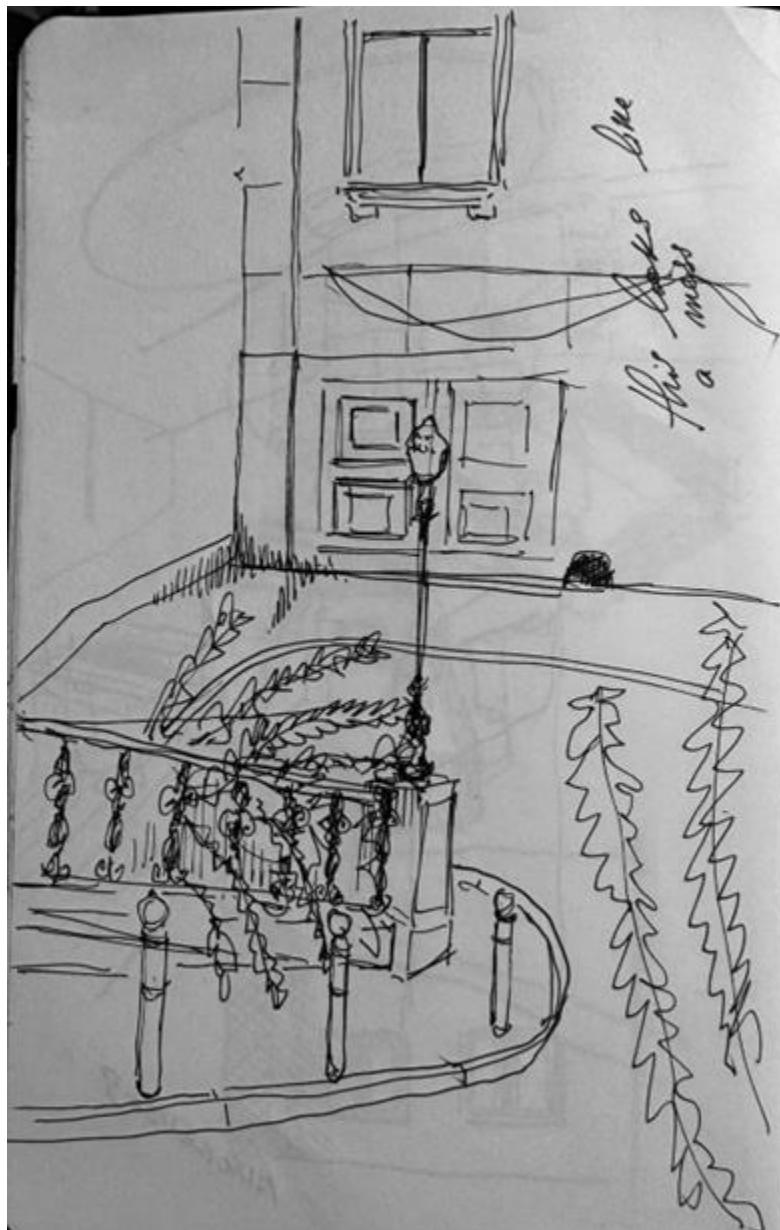

Ponto de encontro


Bairro do
Alfama
Mouraria

↑
Bairros
Históricos
de Lisboa


SWOT



· pontos fortes
· pontos fracos
· oportunidades
· ameaças

trajeto desde
jardim americano
para pelas galerias,
acompanha o aqueduto

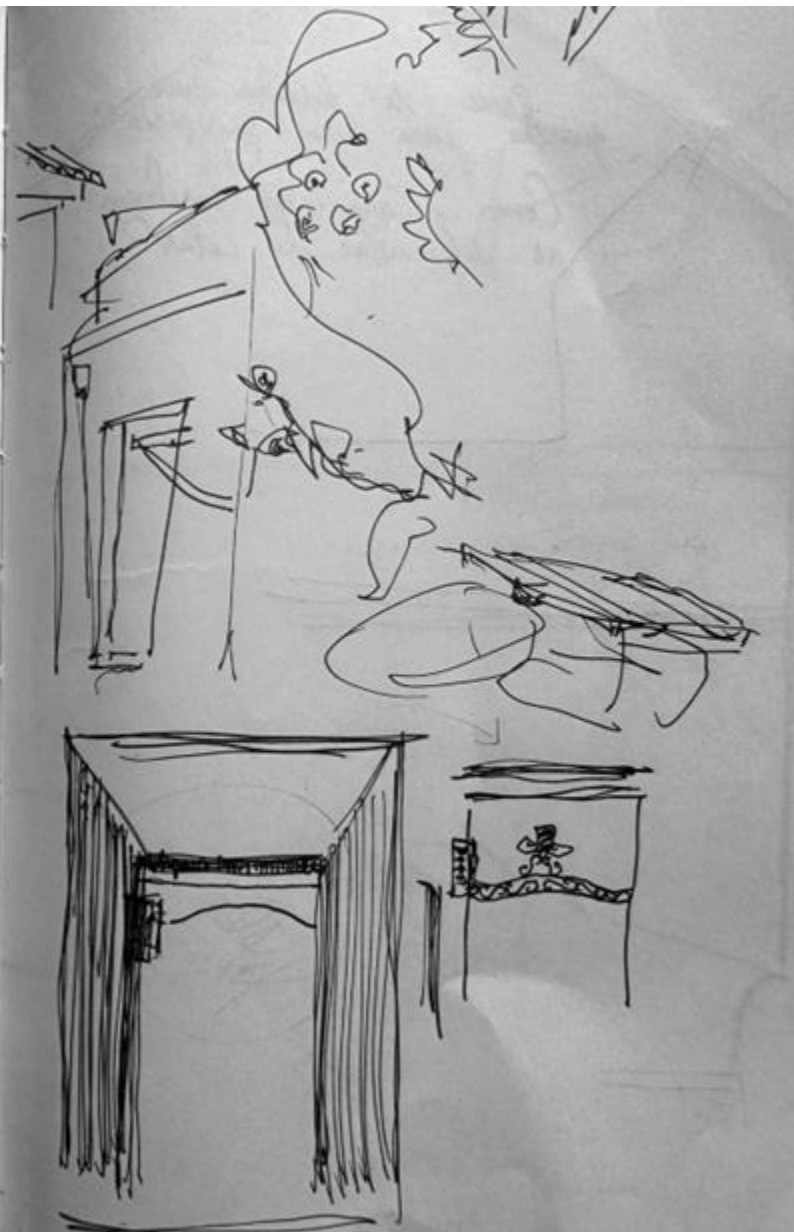


Relação dos edifícios existentes na zona
de implantação e como os elementos/
objetos arquitetônicos definem o espaço.
Ladeiras; árvores; etc.

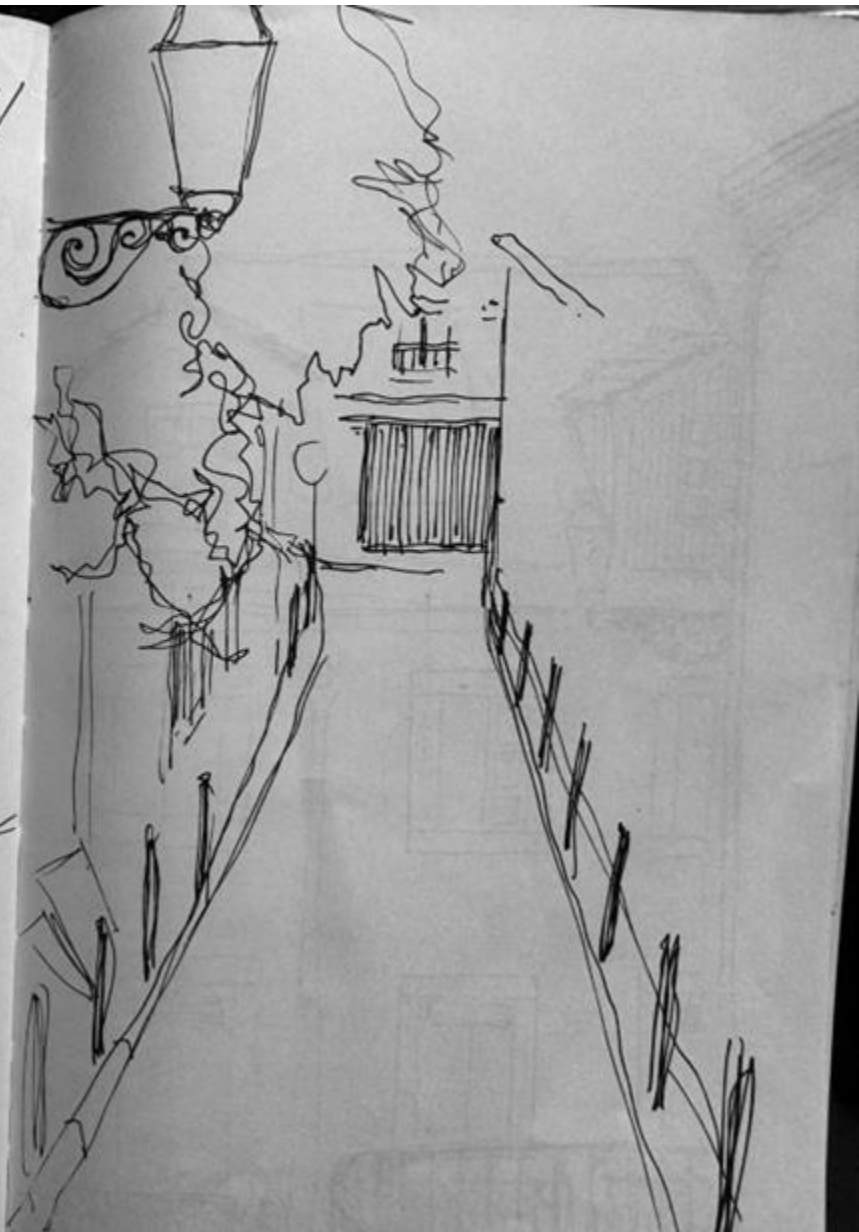

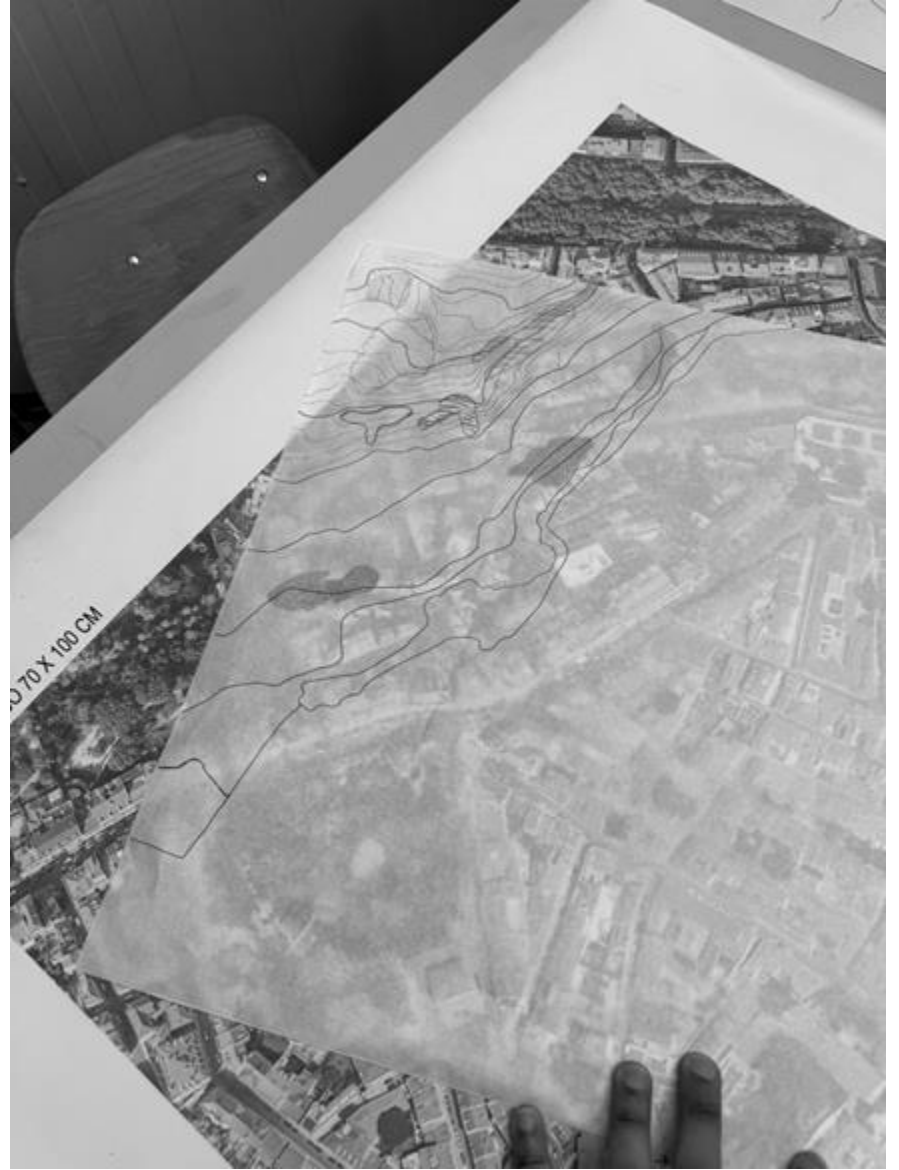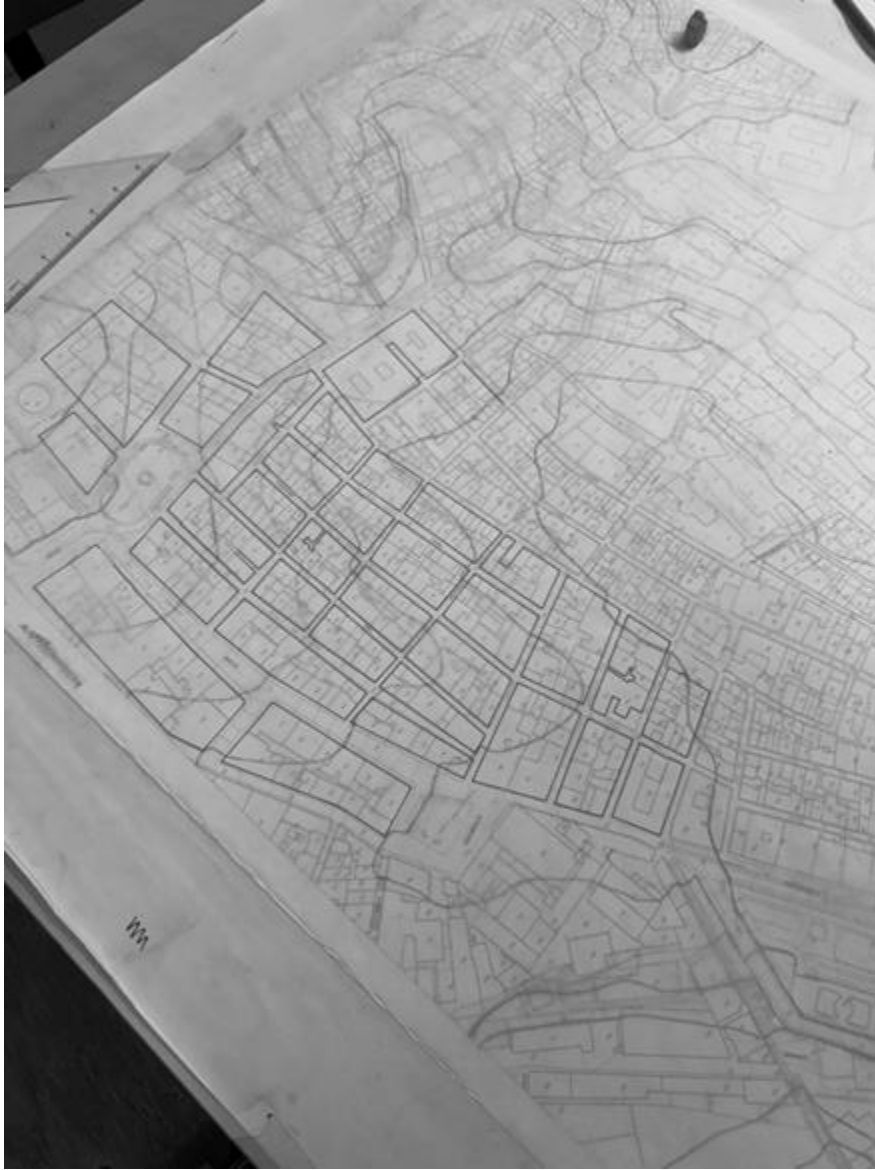

16x16; 16x16; 16x16

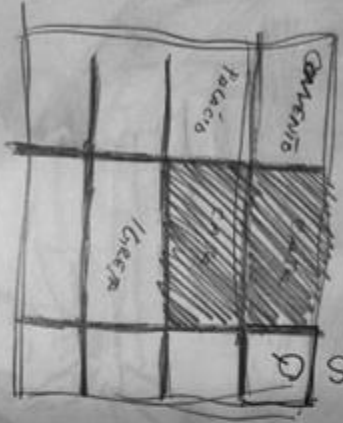

no pisa terreno
dentro de los
fuentes, a parte
p/ destacar a los
militantes, a parte
3 tons
negro
cinza
branco

