




20181464

ALEXANDRE DIAS DOS SANTOS ROCHA GERALDES DA SILVA

Índice


- Figuras Geométricas com AutoCad
- Decalque da Planta da Casa de António Siza Vieira 1:100

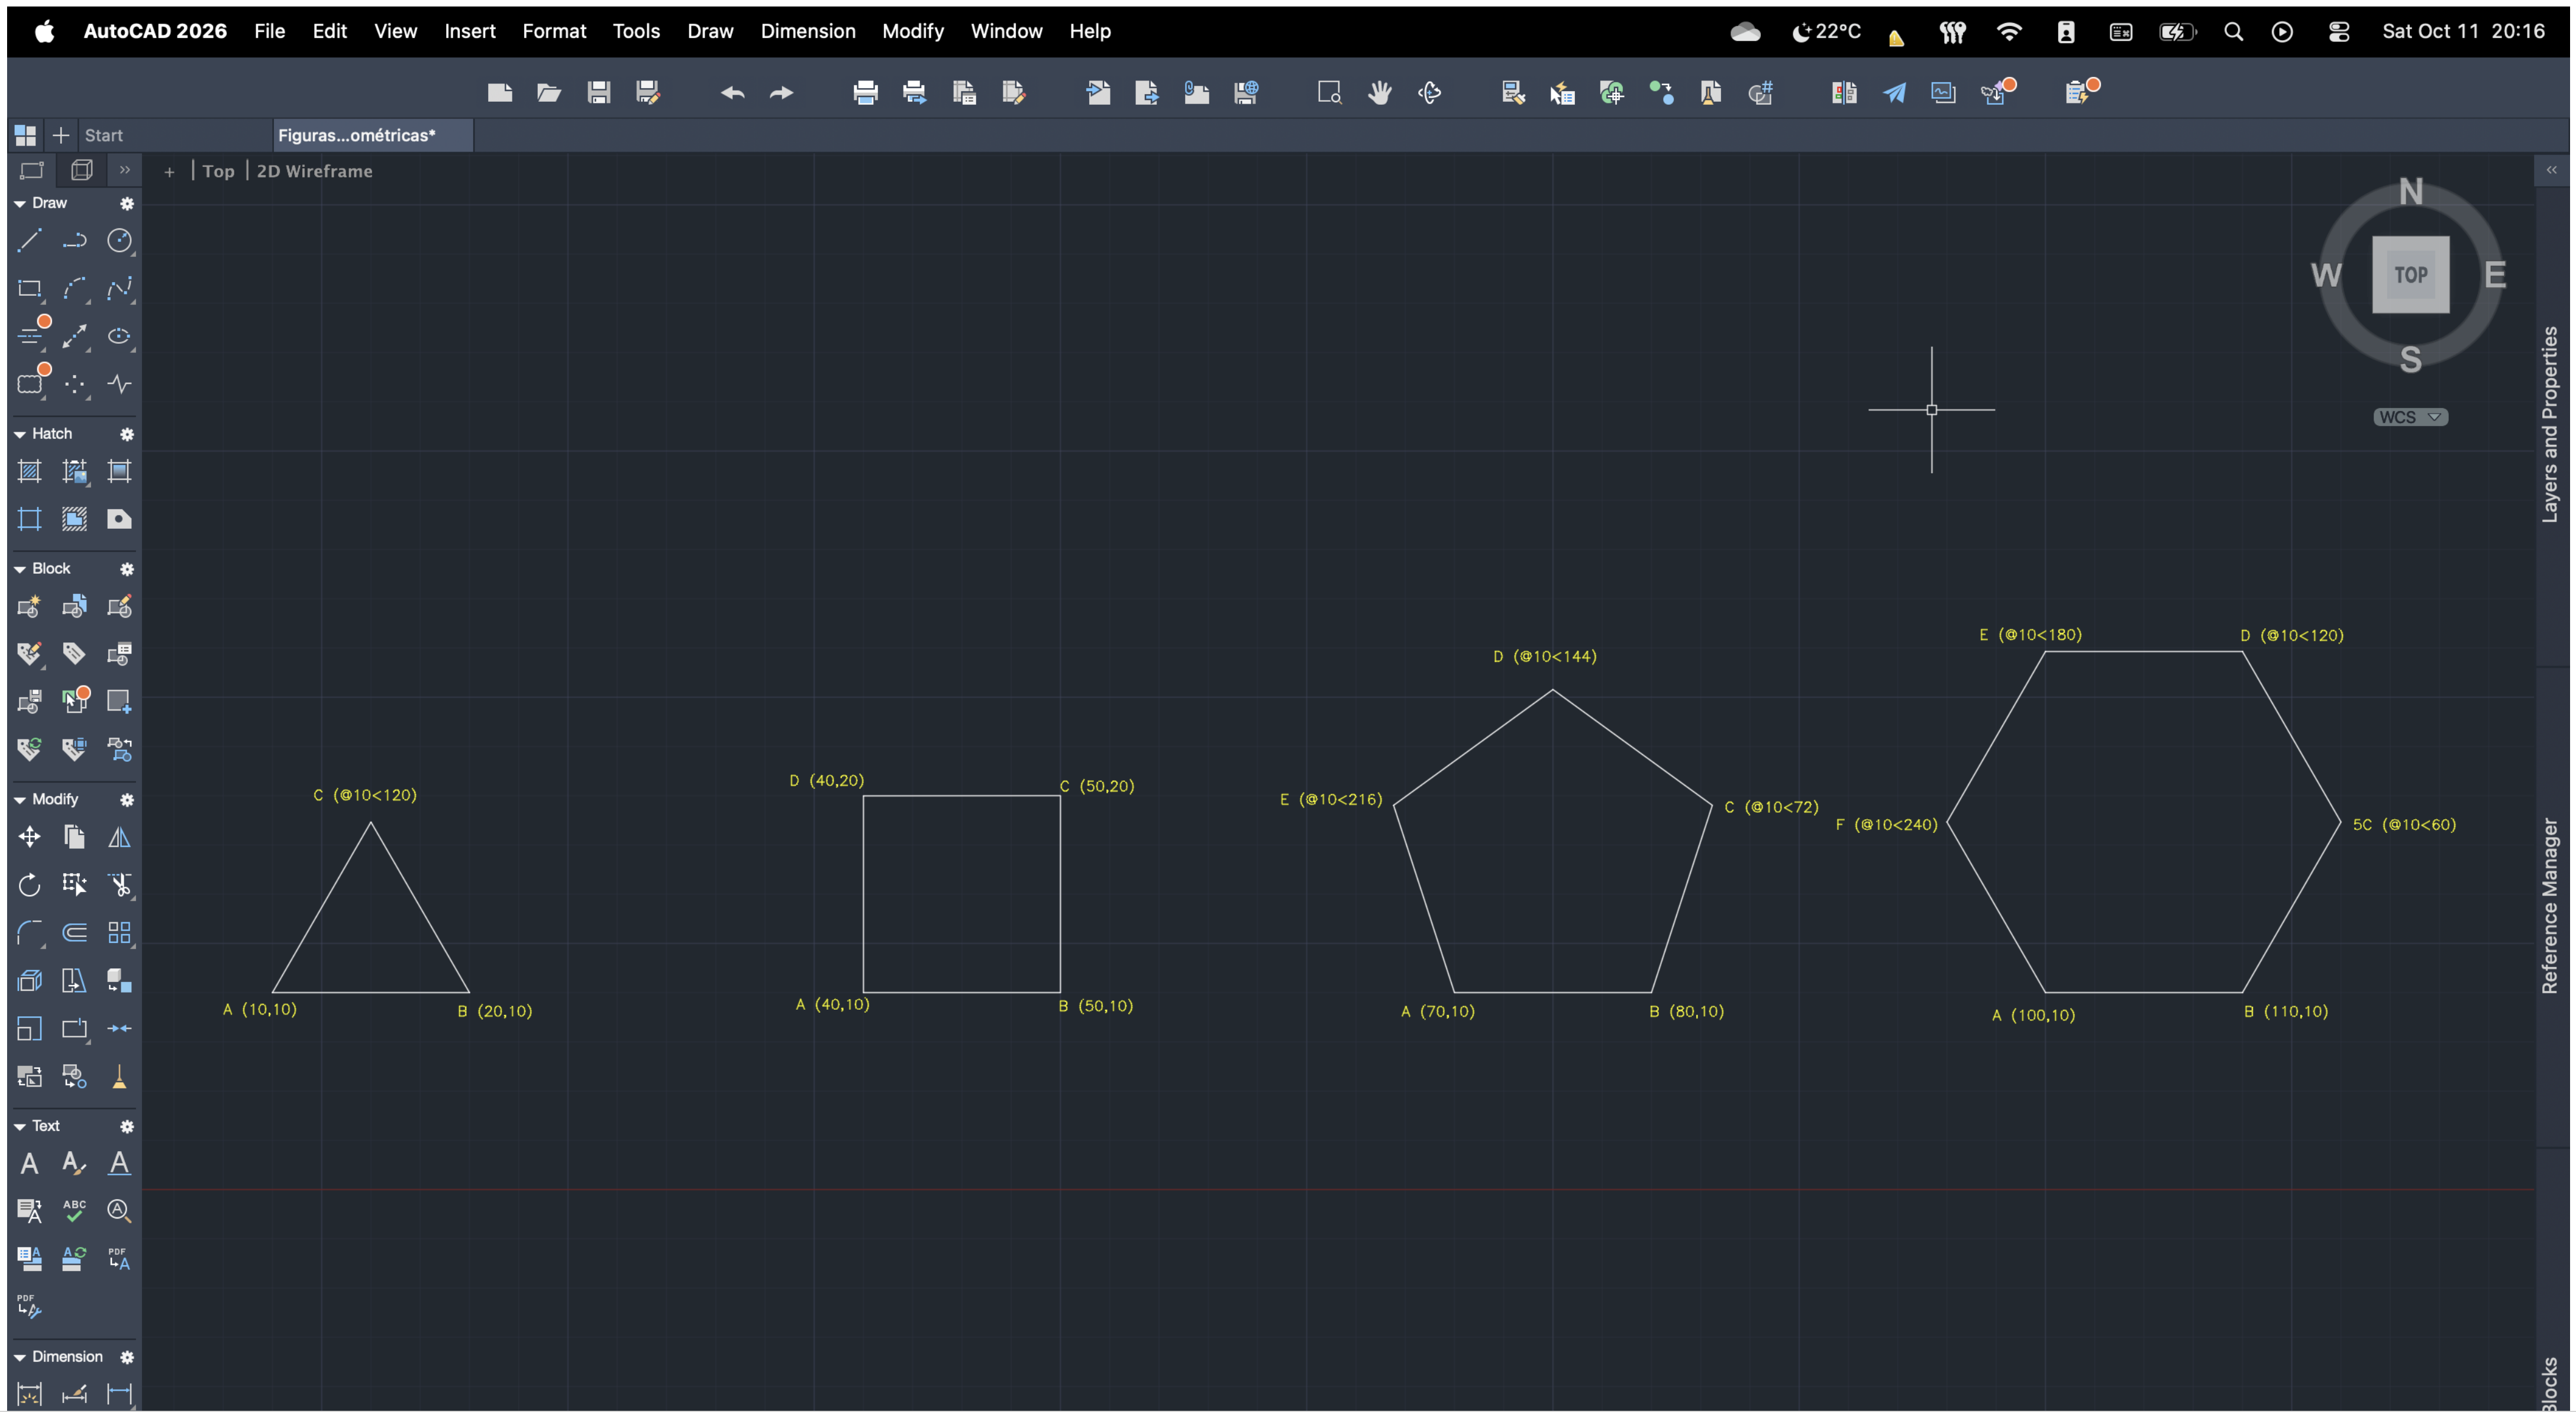

Figuras Geométricas com AutoCad



Decalque Casa Siza Vieira (em progresso)

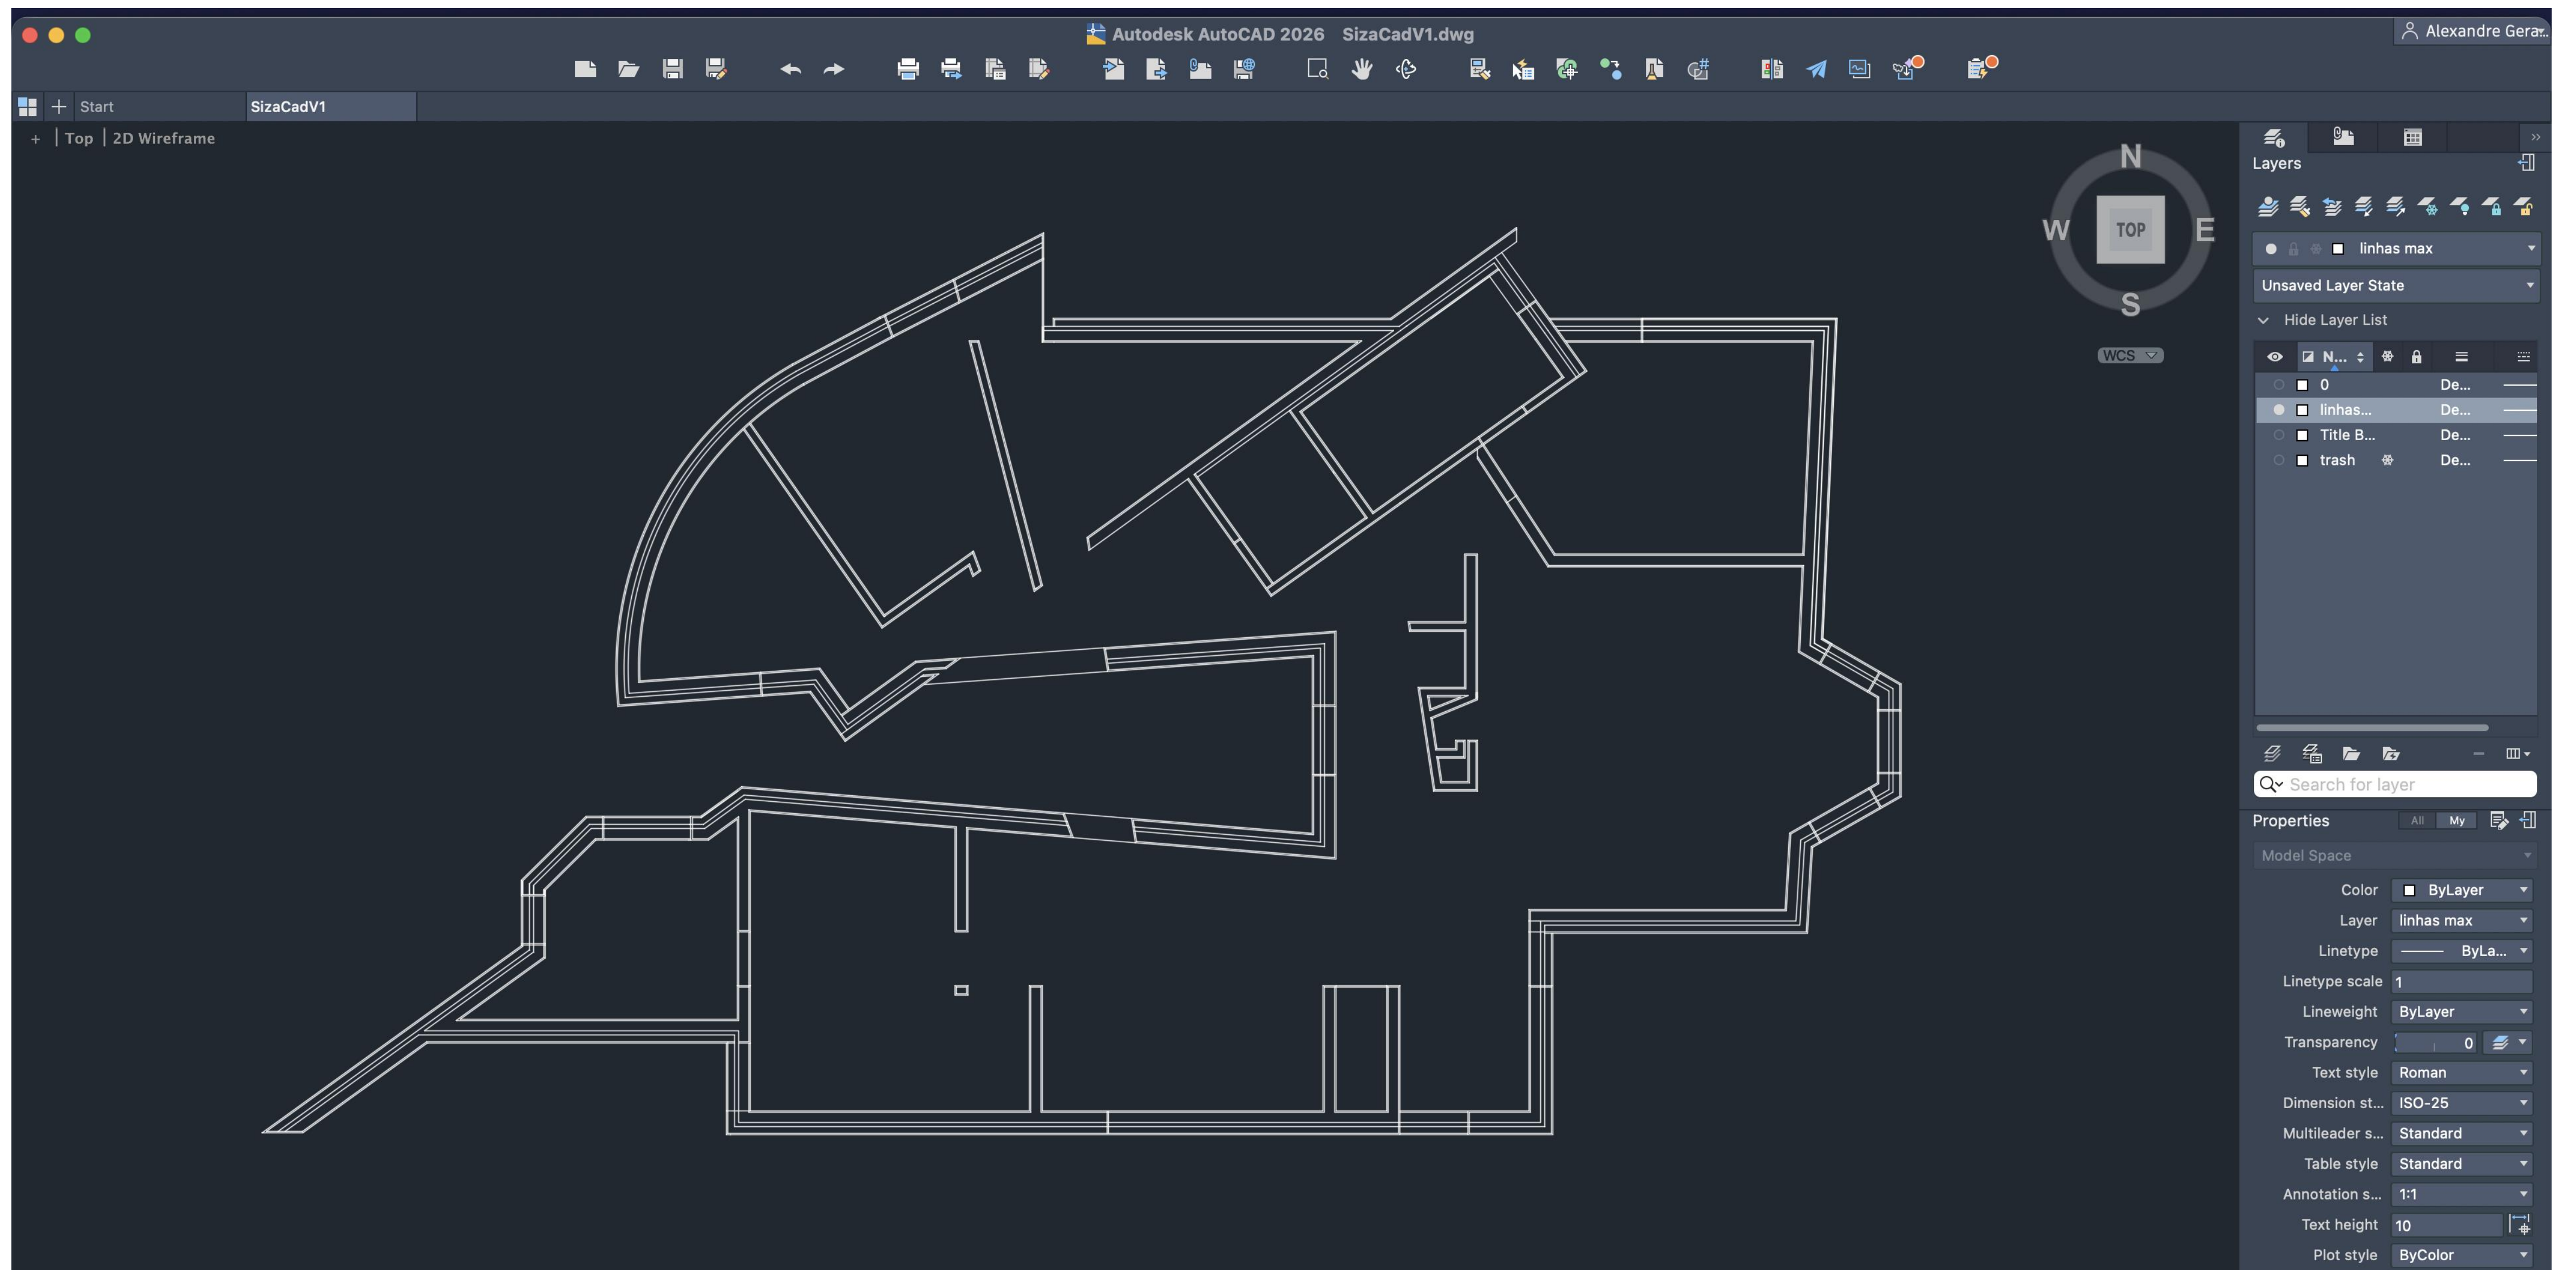

Decalque Casa Siza Vieira (em progresso v2)