


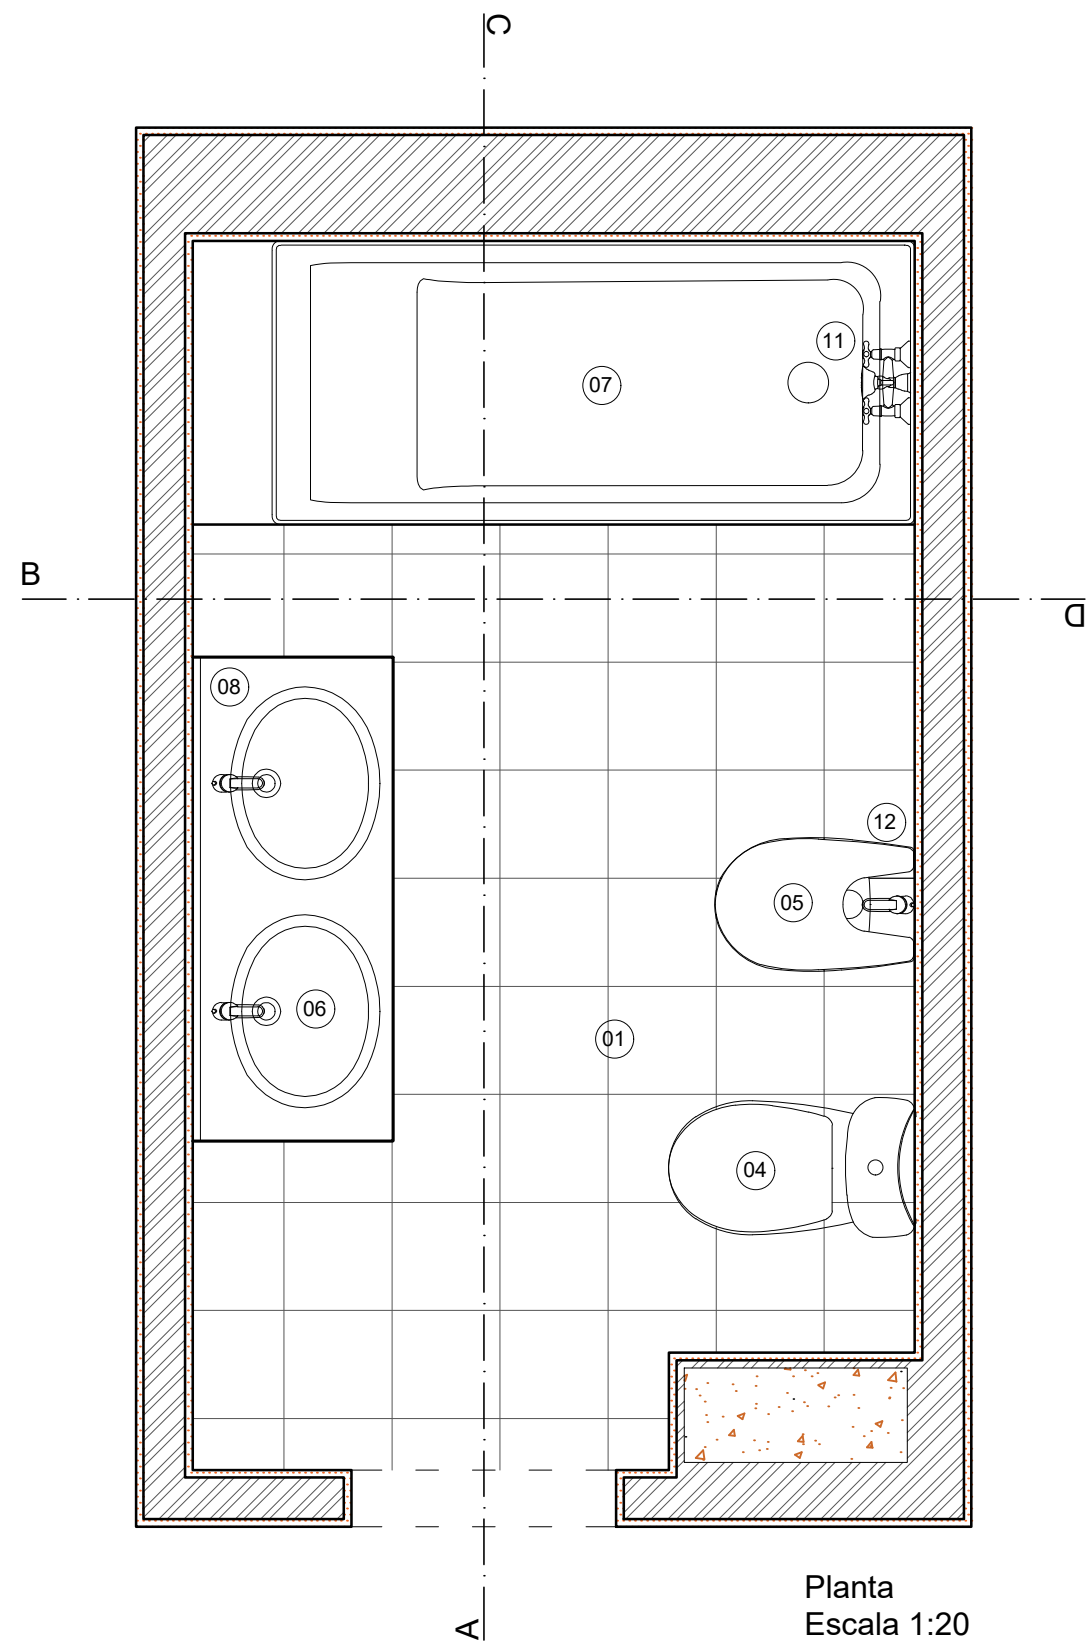

Legenda:

- 01 Pavimento em mosaico hidráulico de x por x mm
- 02 Revestimento parede pintado
- 03 Revestimento cerâmico em pastilha cerâmica de x dimensão
- 04 Sanita roca série
- 05 Bidé Roca série
- 06 Lavatório roca série
- 07 Banheira da marca roca série e referência
- 08 Bancada em pedra mármore estremozeiro branco
- 09 Espelho
- 10 Torneira de Lavatório
- 11 Torneira de banheira
- 12 Torneira de bidé

Nome

Nº mecanográfico

Disciplina

Fase

Descrição

Escala

Desenho nº

Inês Lopes

20191142

SRDA

Exercício 2

Casa de banho atual

1:20

1