




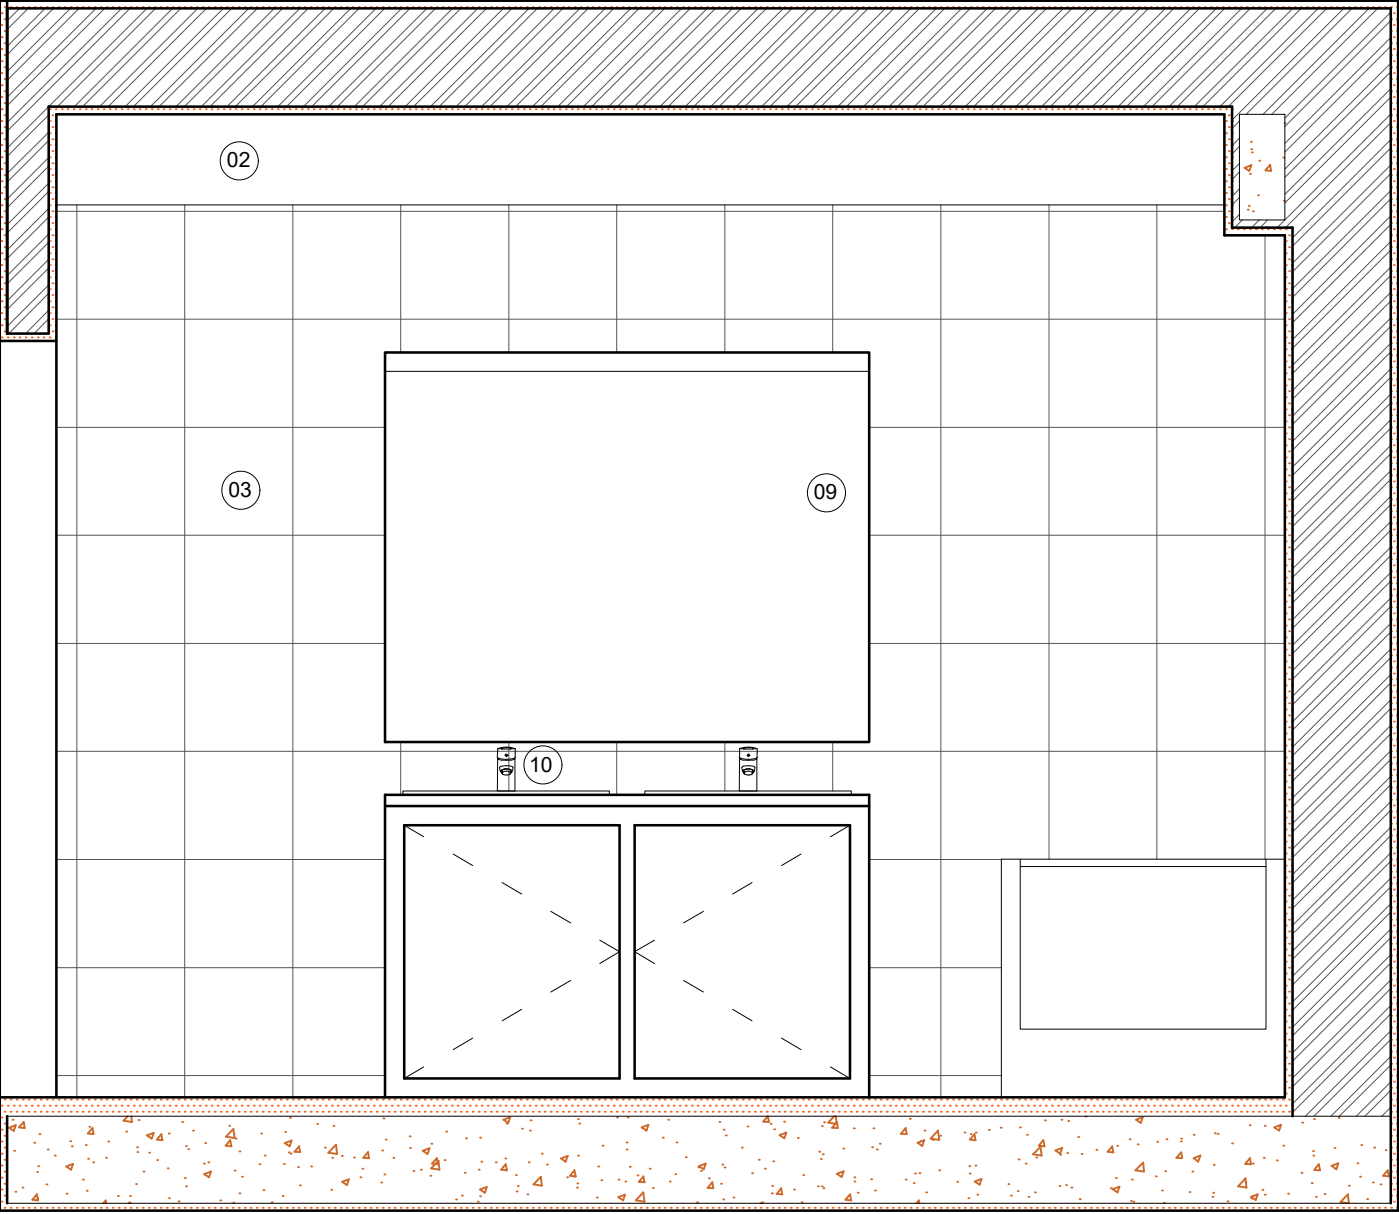

Corte A
Escala 1:20

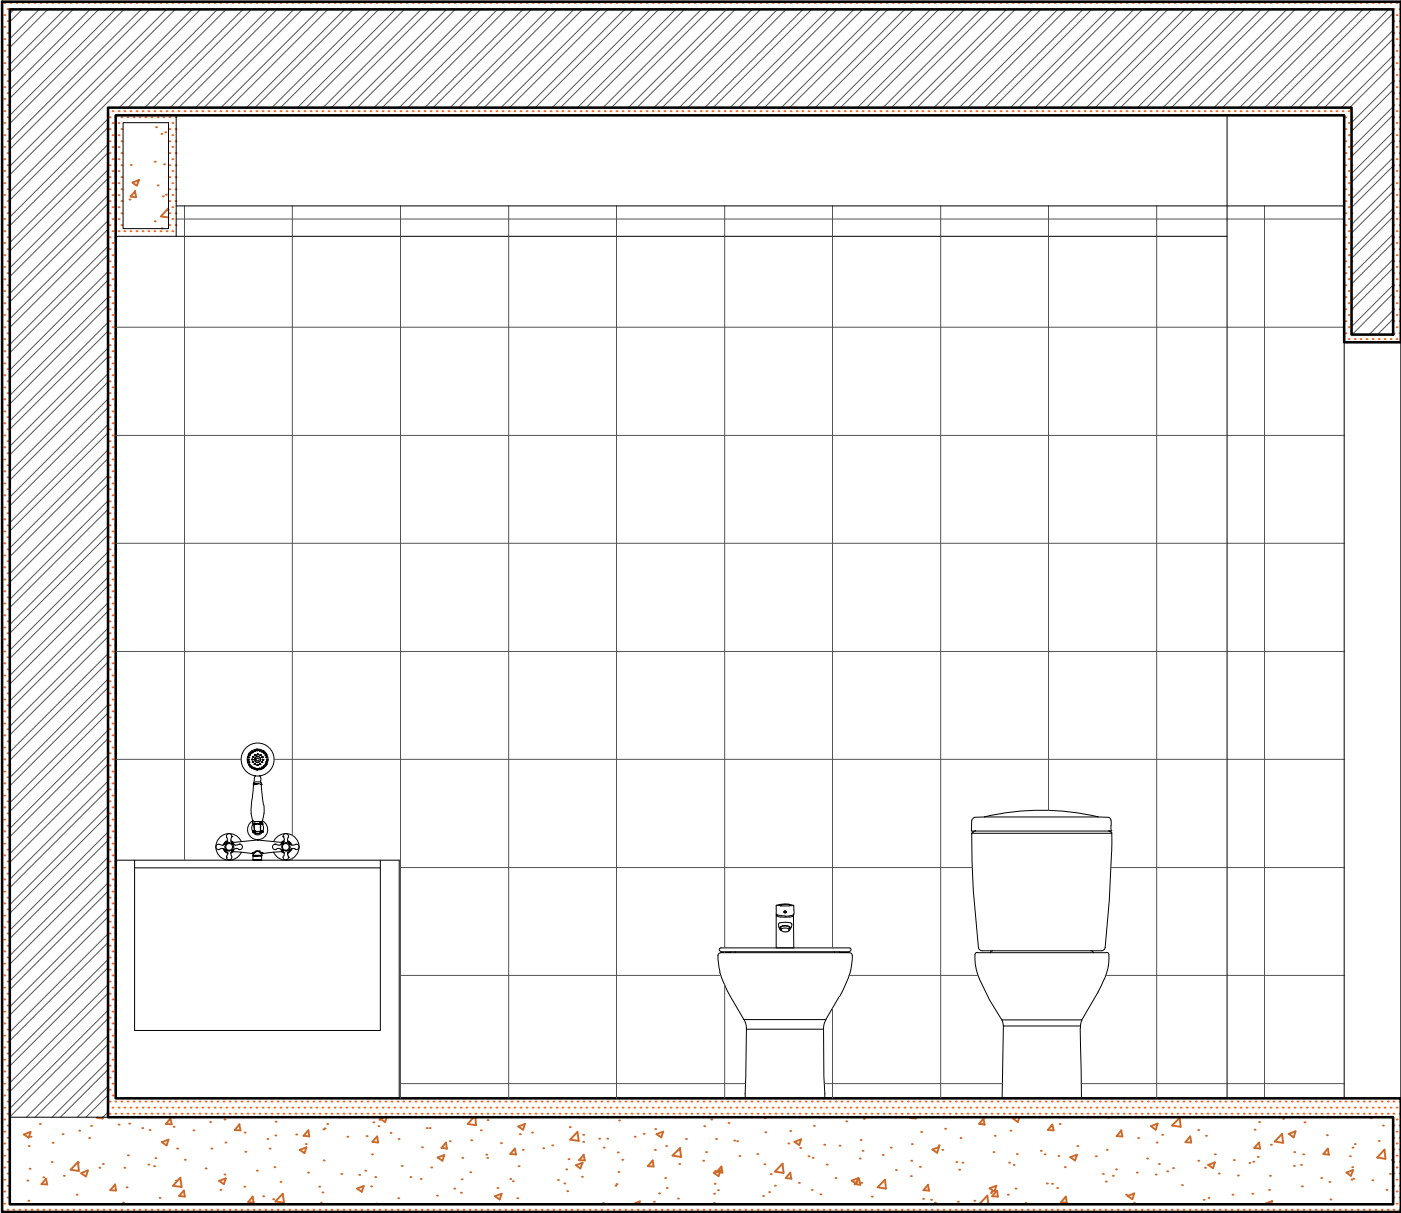

Corte C
Escala 1:20

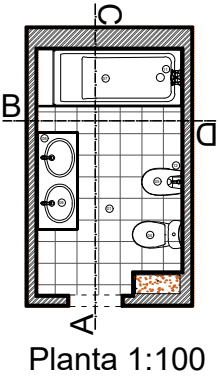

Nome

Nº mecanográfico

Disciplina

Fase

Descrição

Escala

Desenho nº

Inês Lopes

20191142

SRDA

Exercício 2

Casa de banho atual

1:20

2