


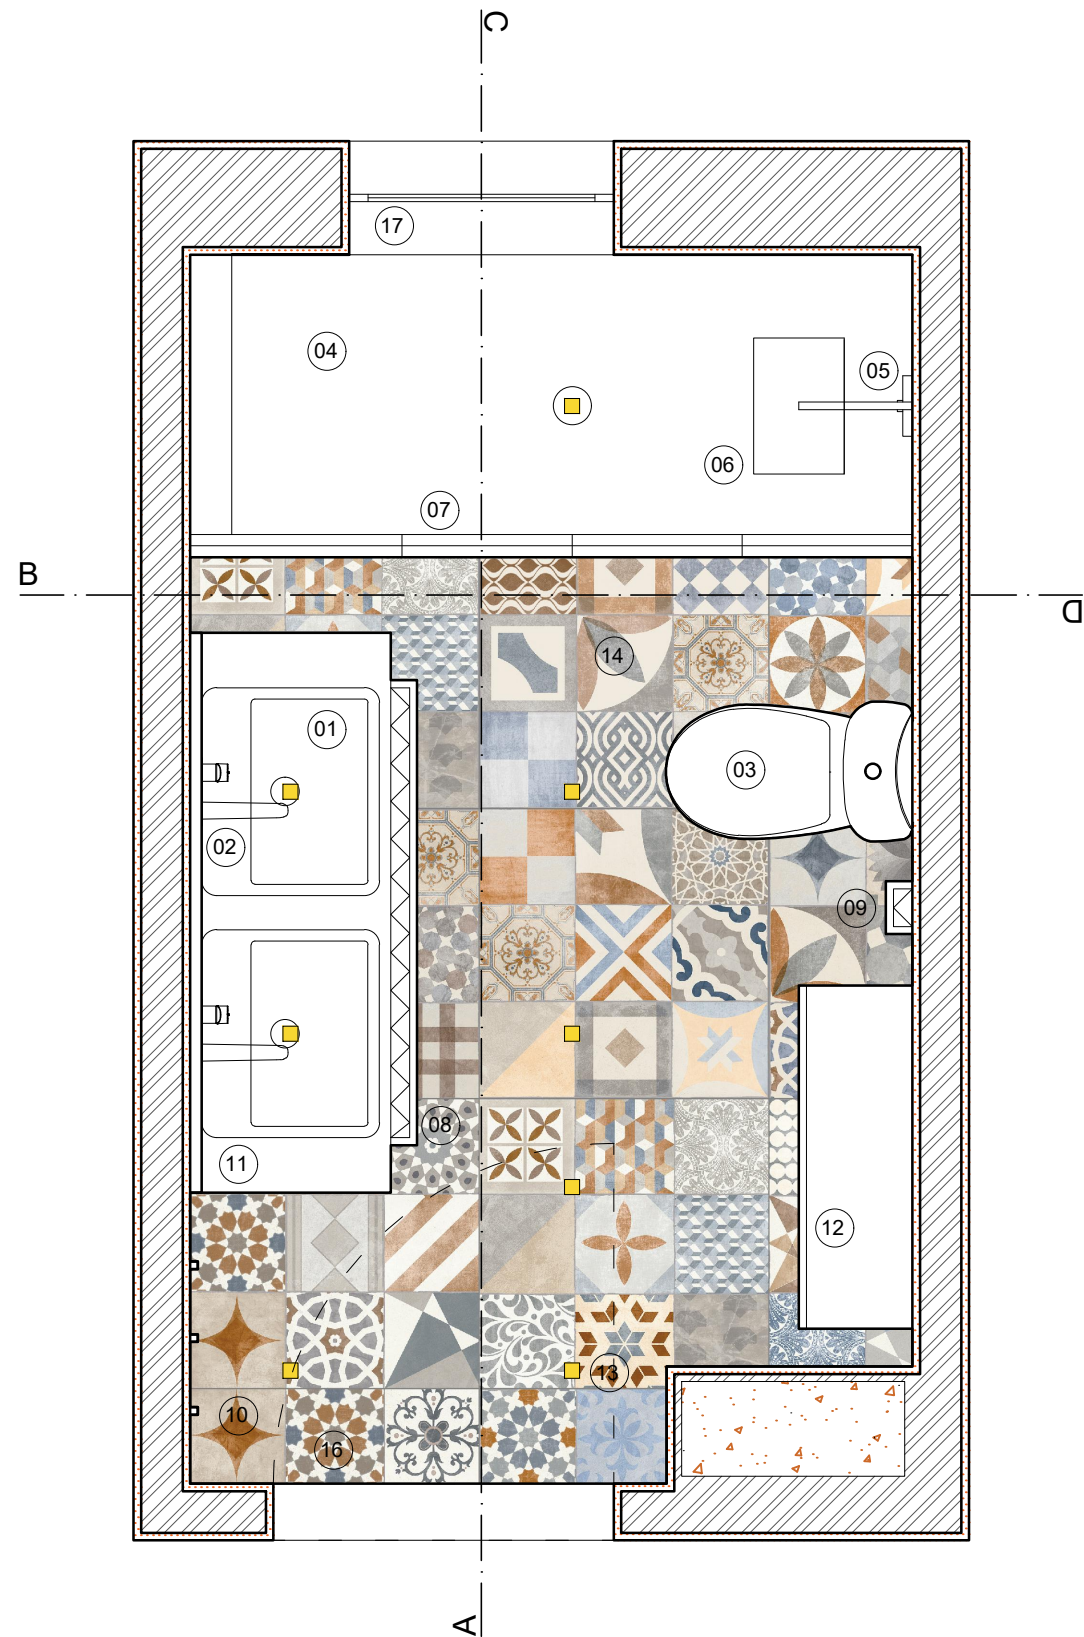

Legenda:

- 01 Lavatório Element Lavatório de bancada Referência: A327576000
- 02 Torneira de lavatório Insignia Misturadora de parede para lavatório Referência: A5A353AC00
- 03 Sanita e autoclismo série Vitória
- 04 Base de duche extraplana em SENCERAMIC® série Cratos referência A3740L0620
- 05 Torneira de base de duche Insignia Misturadora 1 via de encastrar para banho ou duche. Completar com RocaBox 525869403 Referência: A5A2B3AC00
- 06 Rainsense Chuveiro orientável de grande caudal retangular Referência: A5B3050C00
- 07 Resguardo de base de duche Ura L4-E - Divisória frontal para base de duche com duas portas de correr + dois painéis fixos, Referência: AM16319012M
- 08 Toalheiros
- 09 Porta rolos
- 10 Cabide
- 11 Espelho
- 12 Armário
- 13 Iluminação
- 14 Pavimento definido com esterotomia
- 15 Revestimentos definidos com estereotomia
- 16 Porta
- 17 Janela

Nome

Nº mecanográfico

Disciplina

Fase

Descrição

Escala

Desenho nº

Inês Lopes

20191142

SRDA

Exercício 2

Remodelação casa de banho

1:20

1