




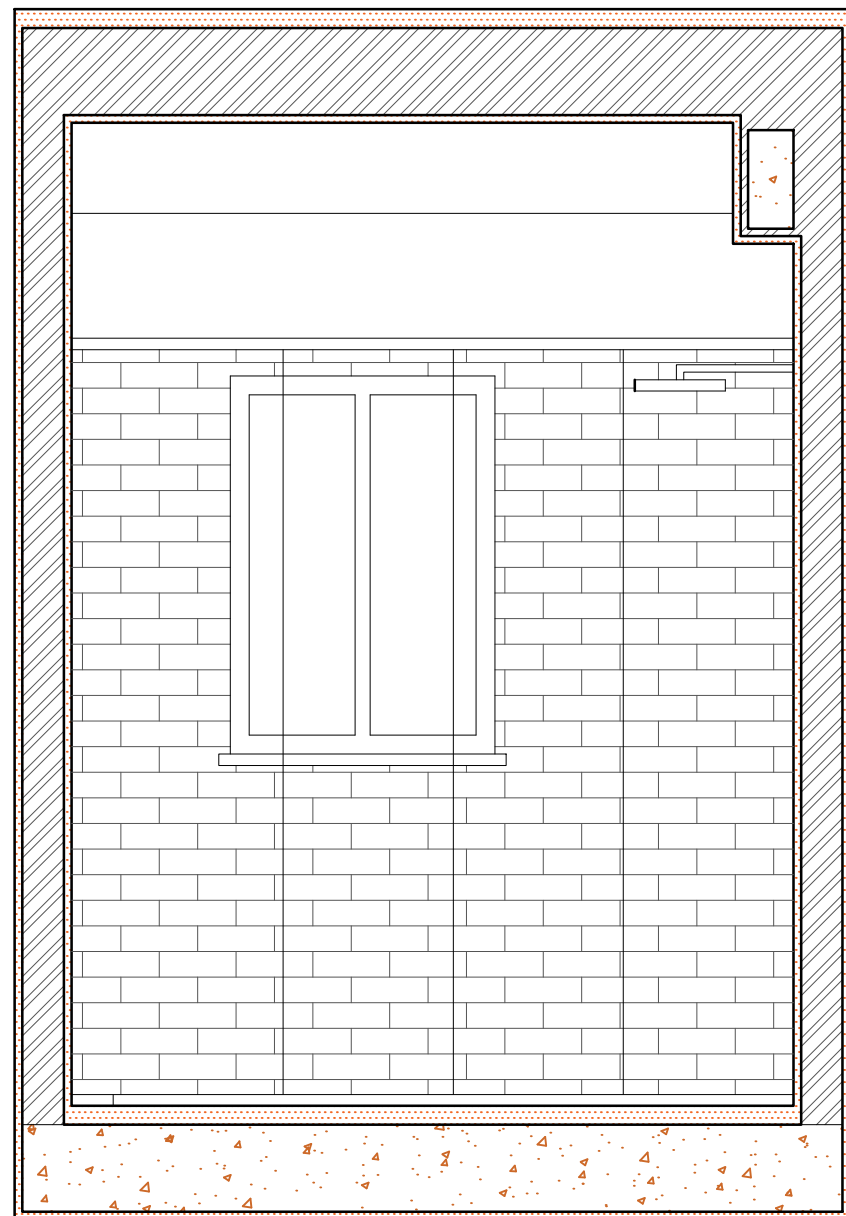

Corte B
Escala 1:20

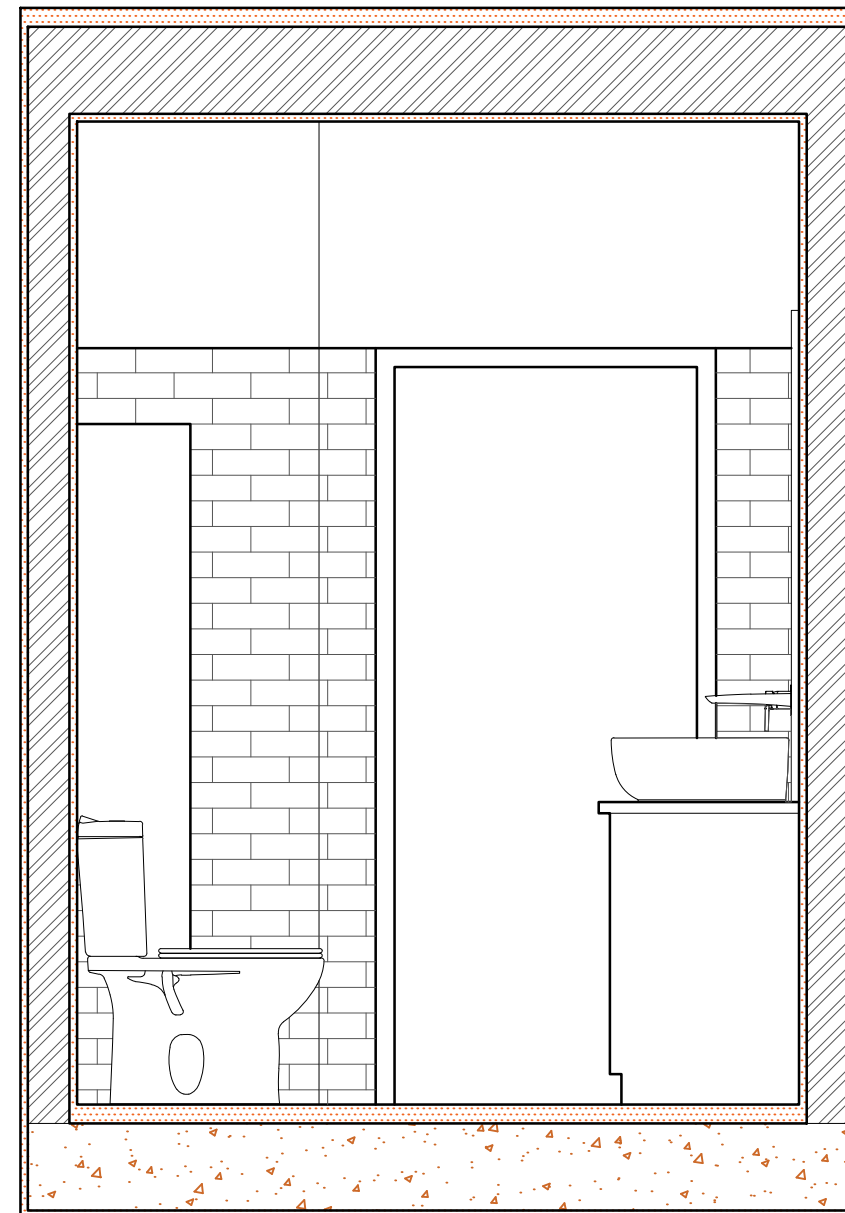

Corte D
Escala 1:20

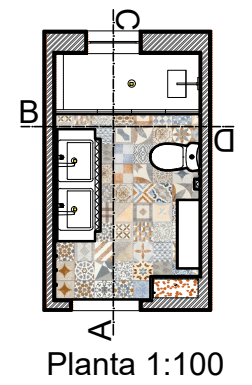

Nome	Nº mecanográfico	Disciplina	Fase	Descrição	Escala	Desenho nº
Inês Lopes	20191142	SRDA	Exercício 2	Remodelação casa de banho	1:20	3