


Planta 1:100

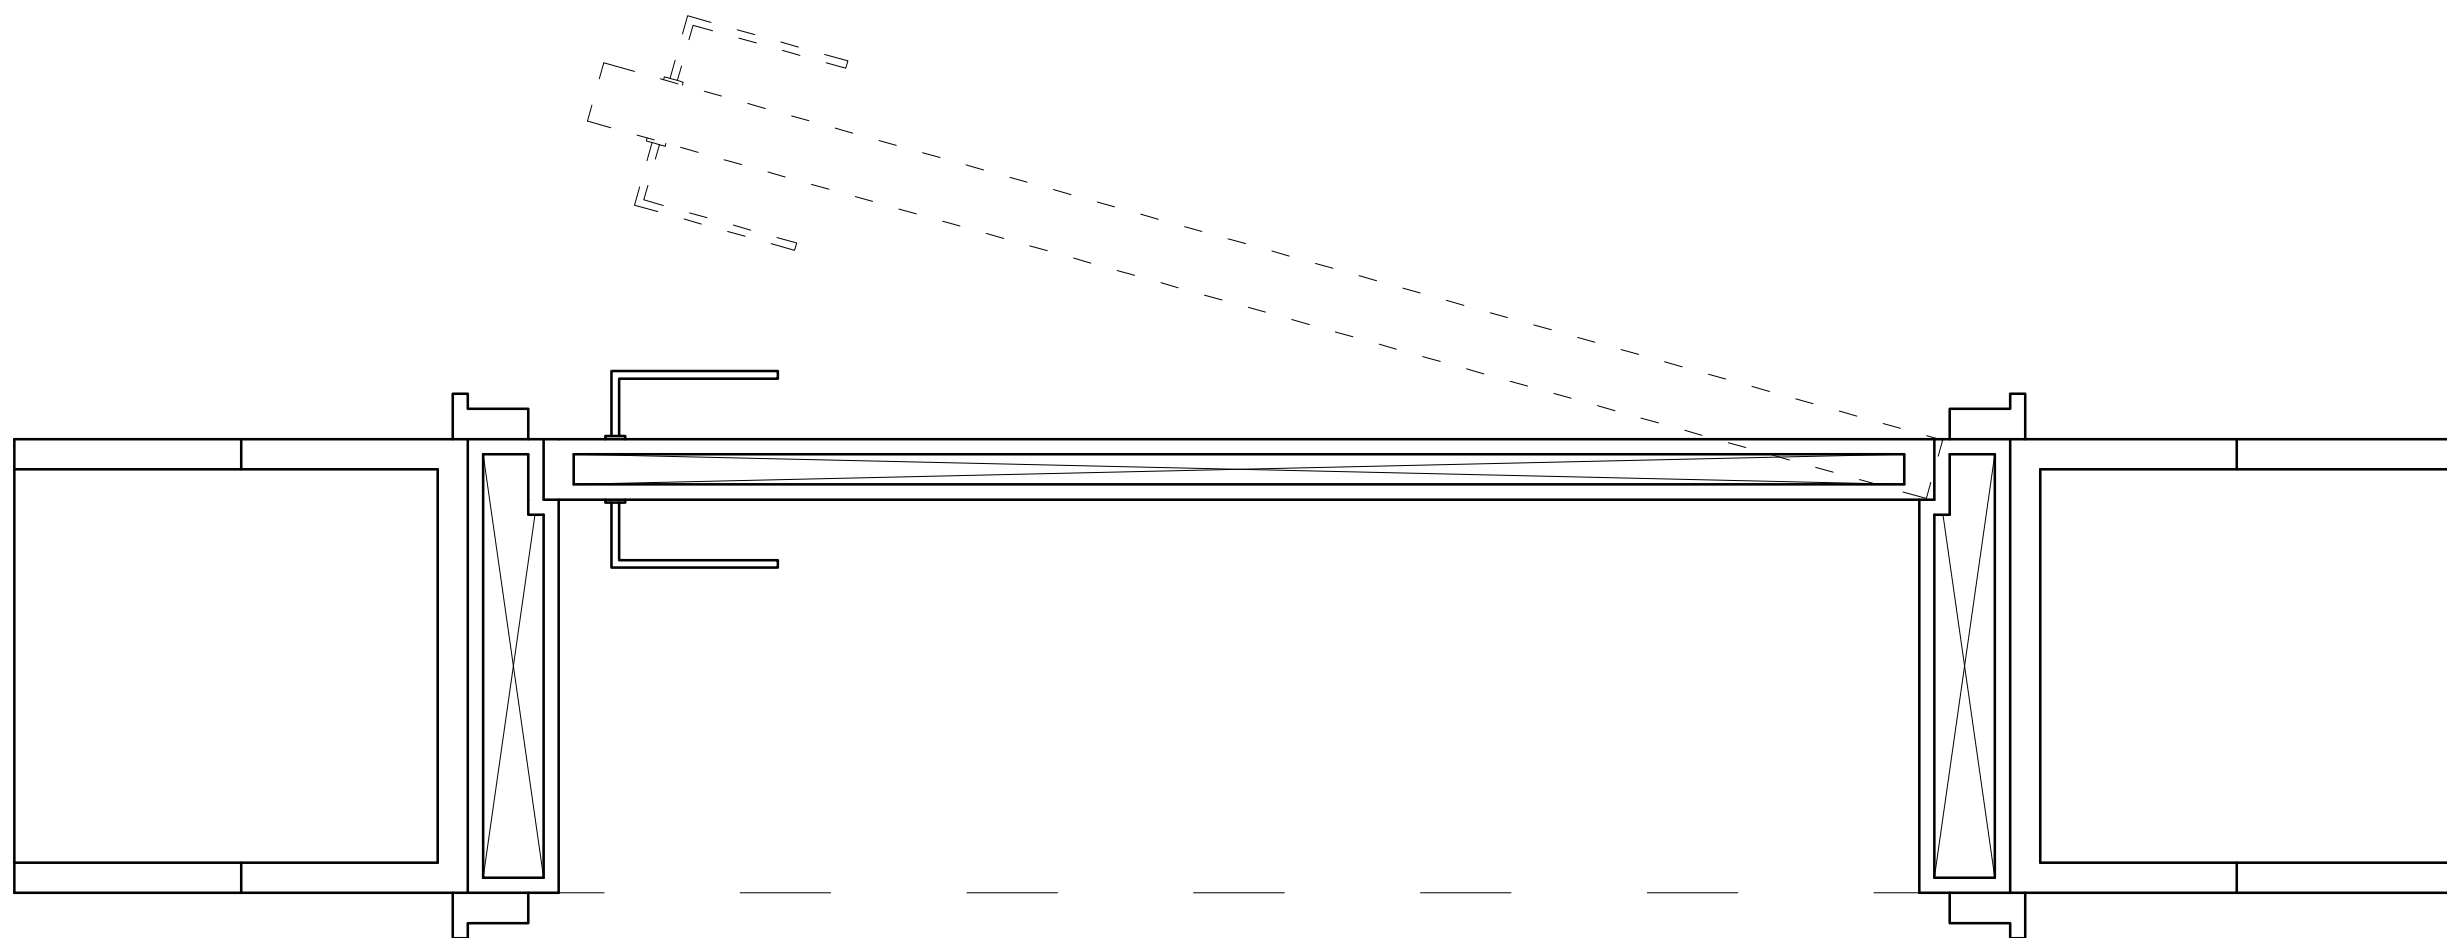

Pormenor Porta
Escala 1:5

Nome	Nº mecanográfico	Disciplina	Fase	Descrição	Escala	Desenho nº
Inês Lopes	20191142	SRDA	Exercício 2	Remodelação casa de banho	1:20	1