


Trabalho 3 - Renders da Casa António Carlos Siza

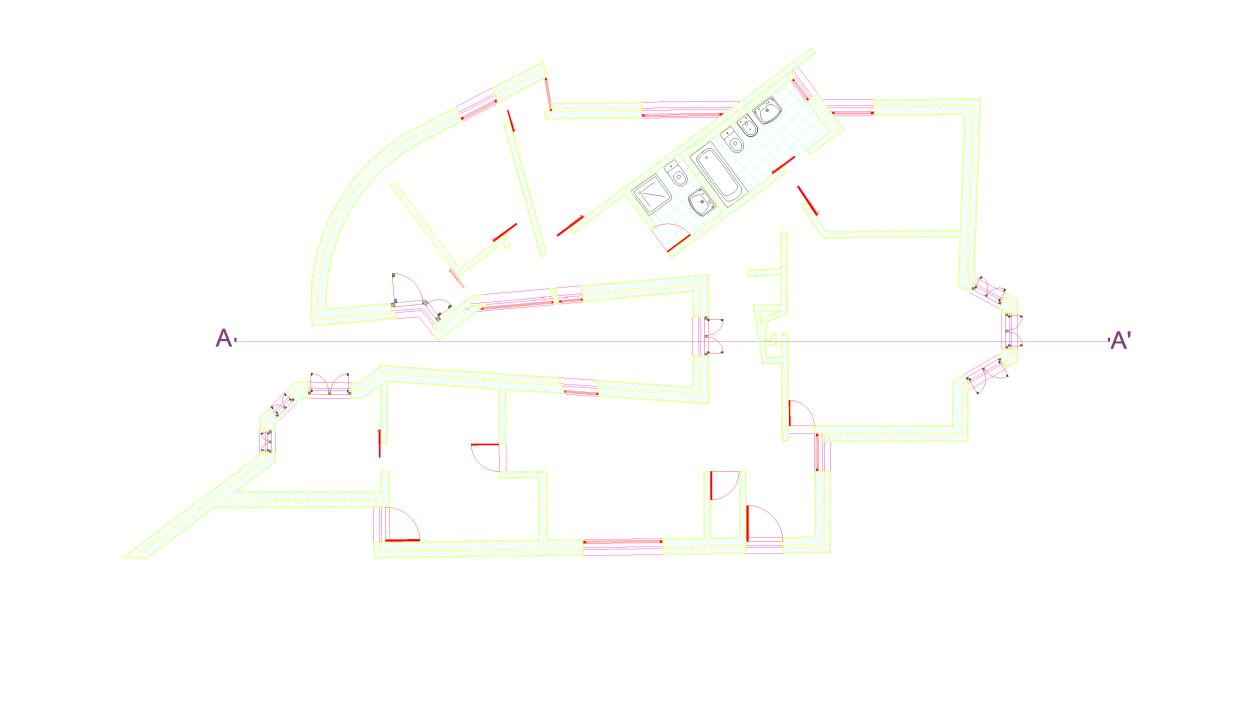

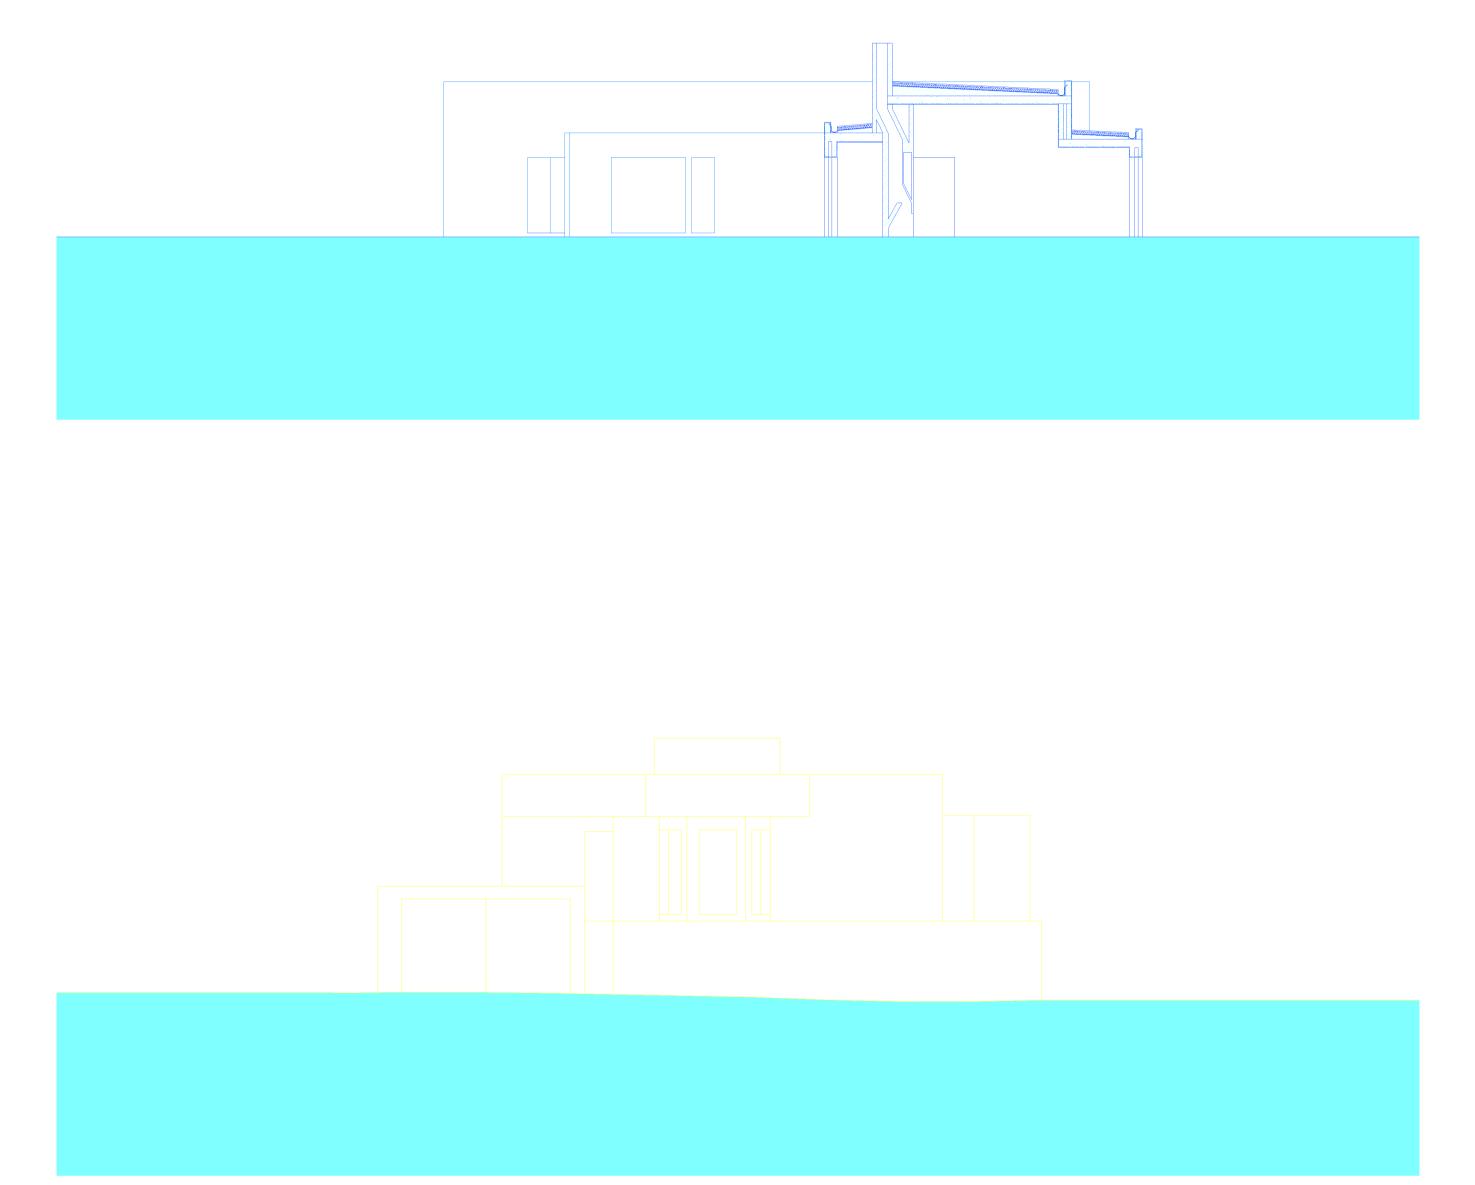

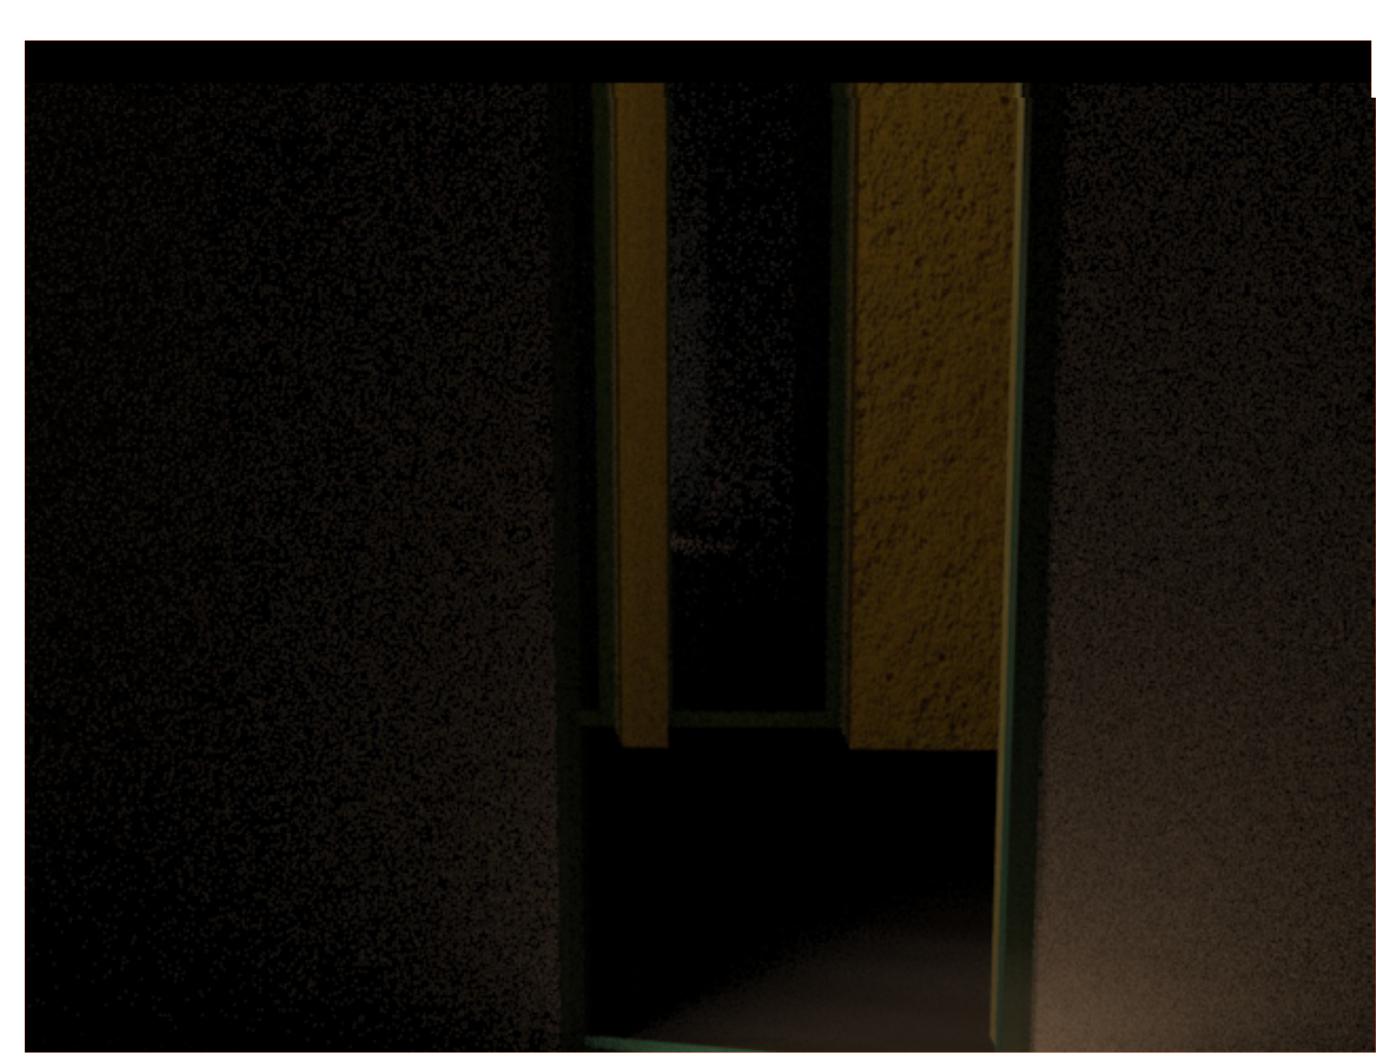



Planta 1/100 Alçado 1/100 e Corte 1/100

