




Trabalho 1 - Planta da Casa António Carlos Siza

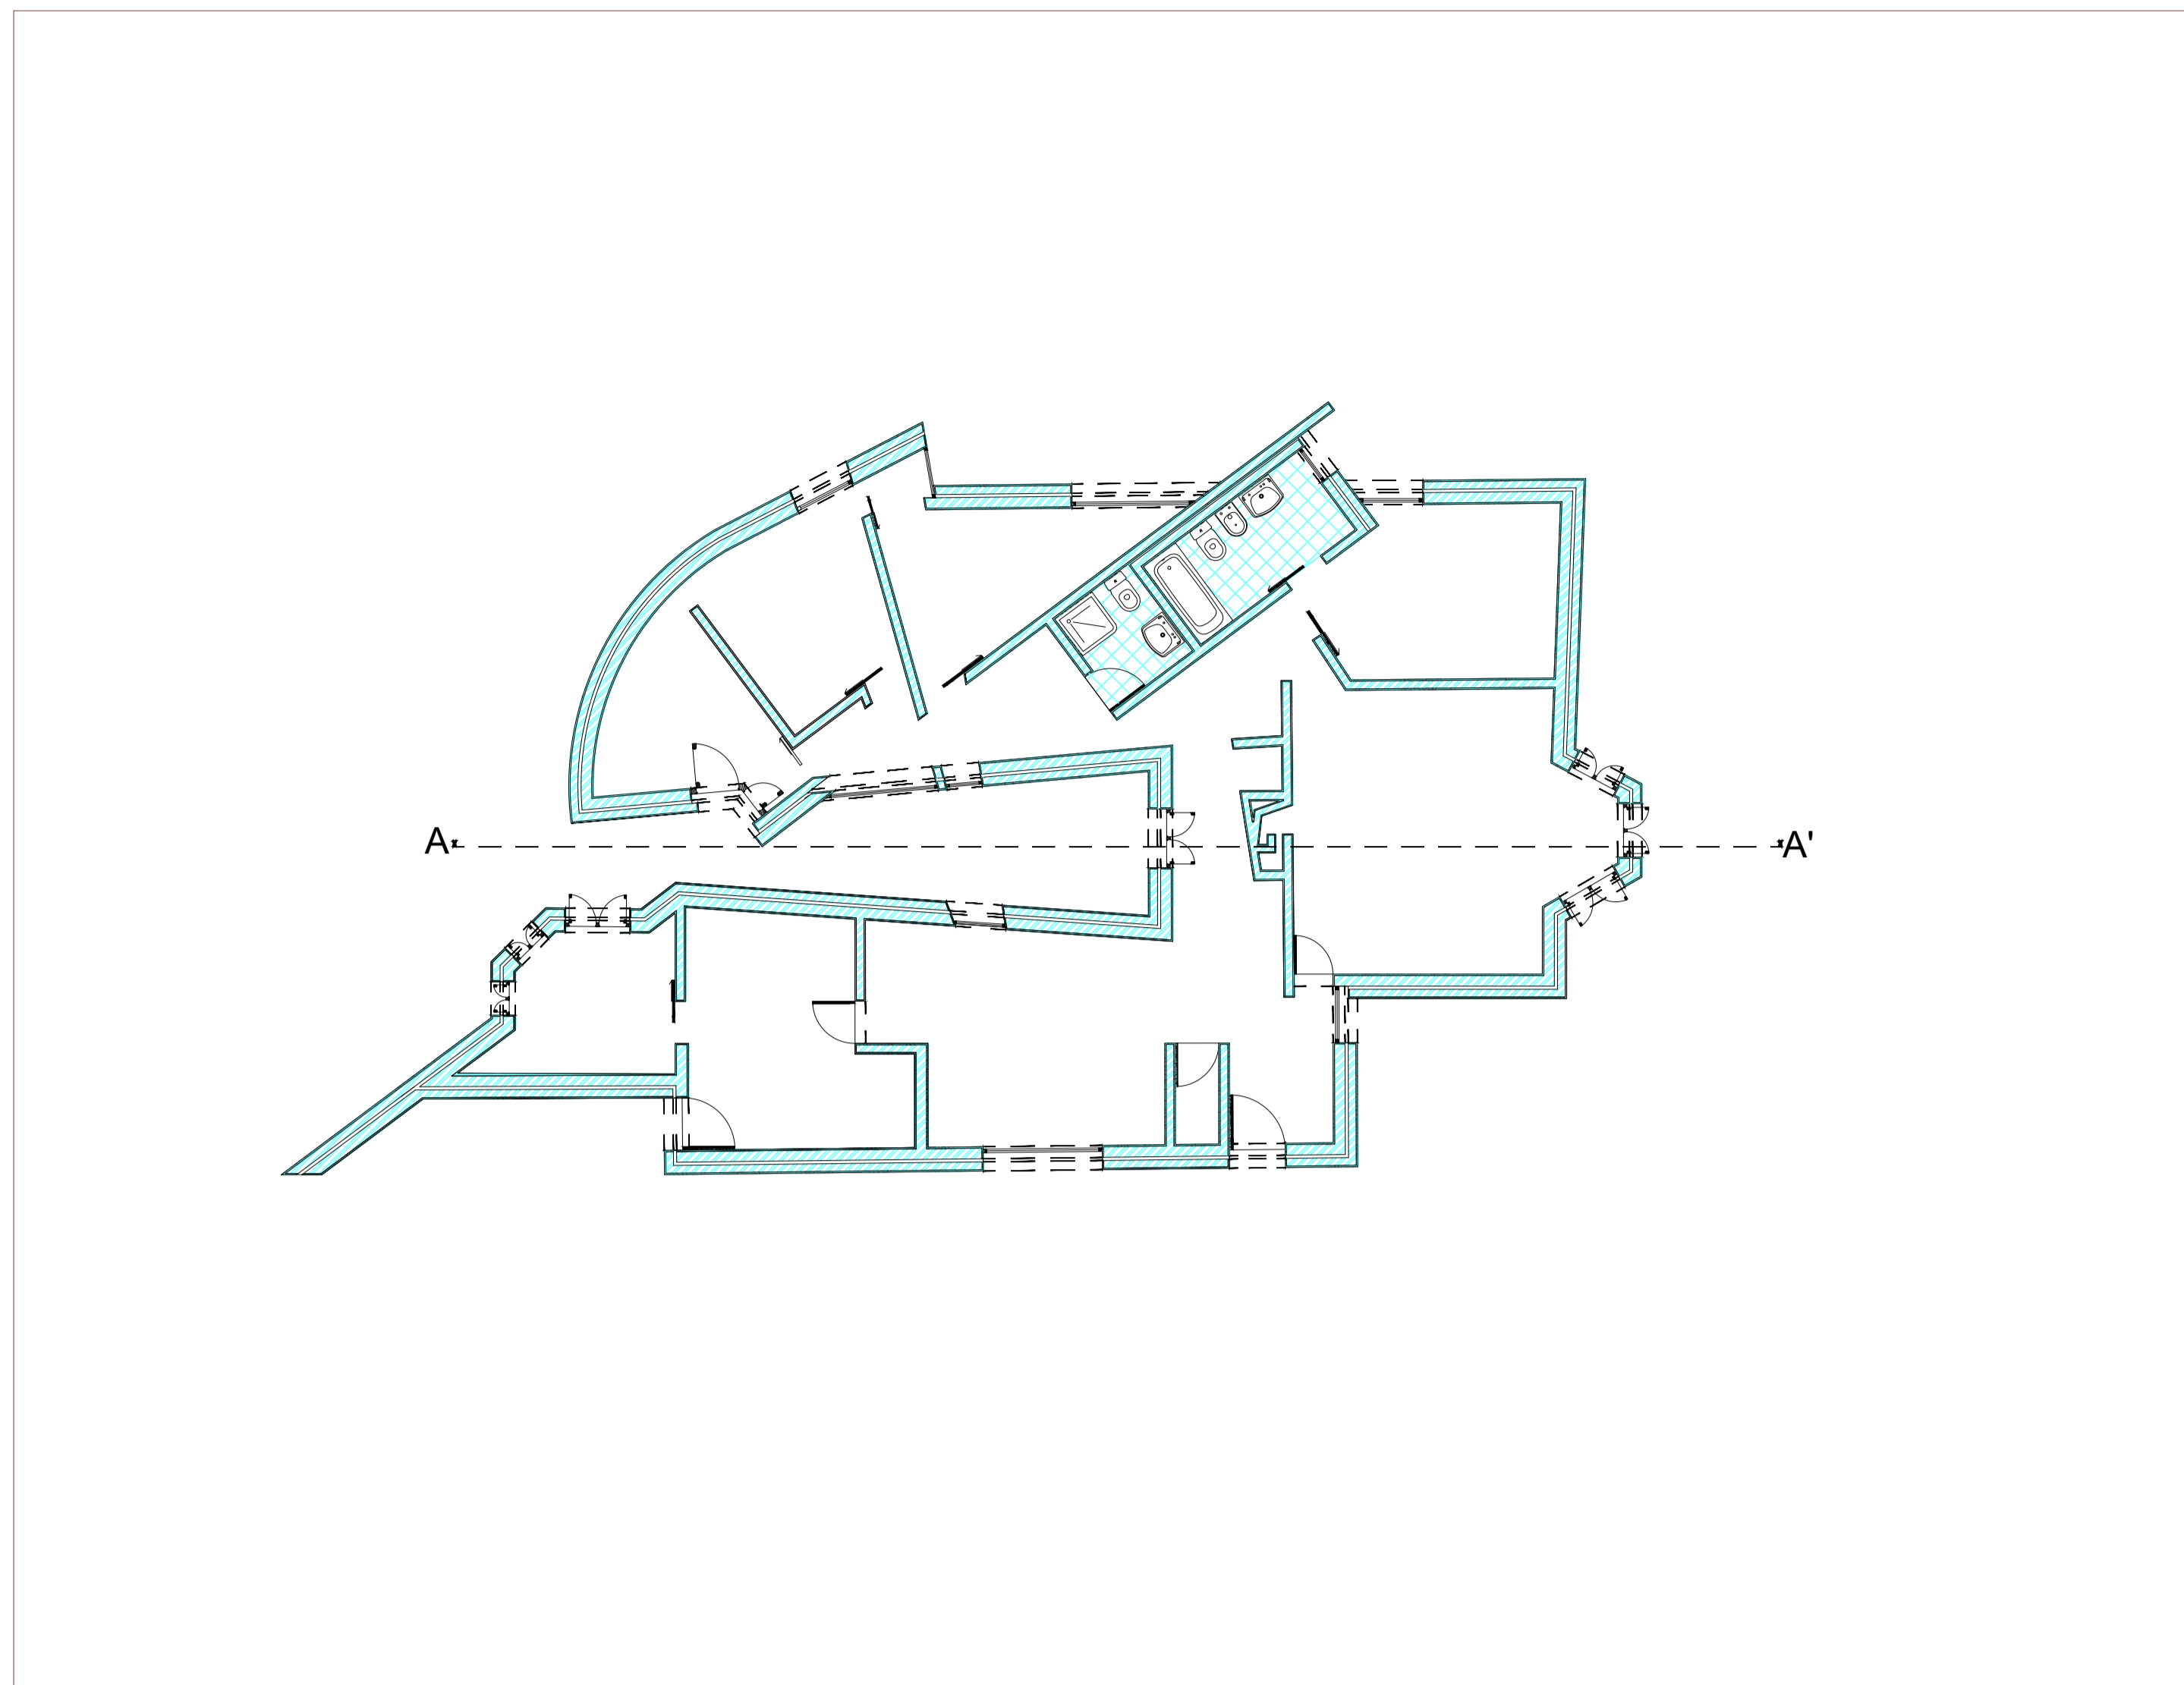


Planta 1/100

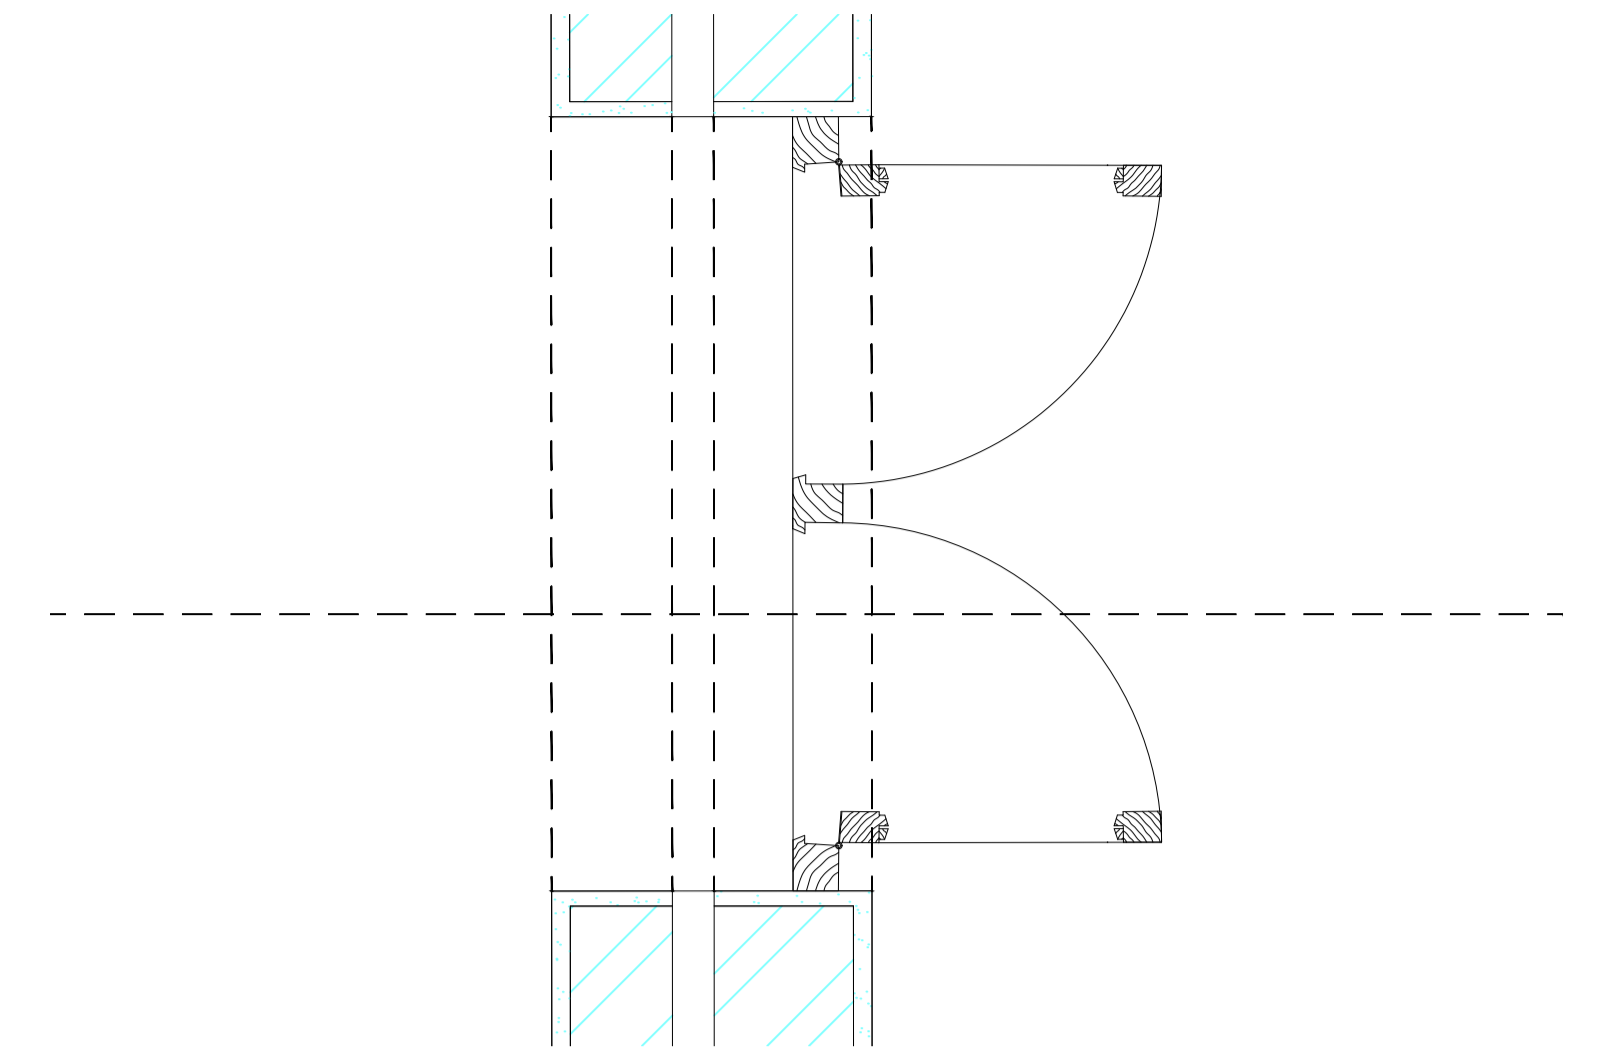


Detalhe janela 1/10

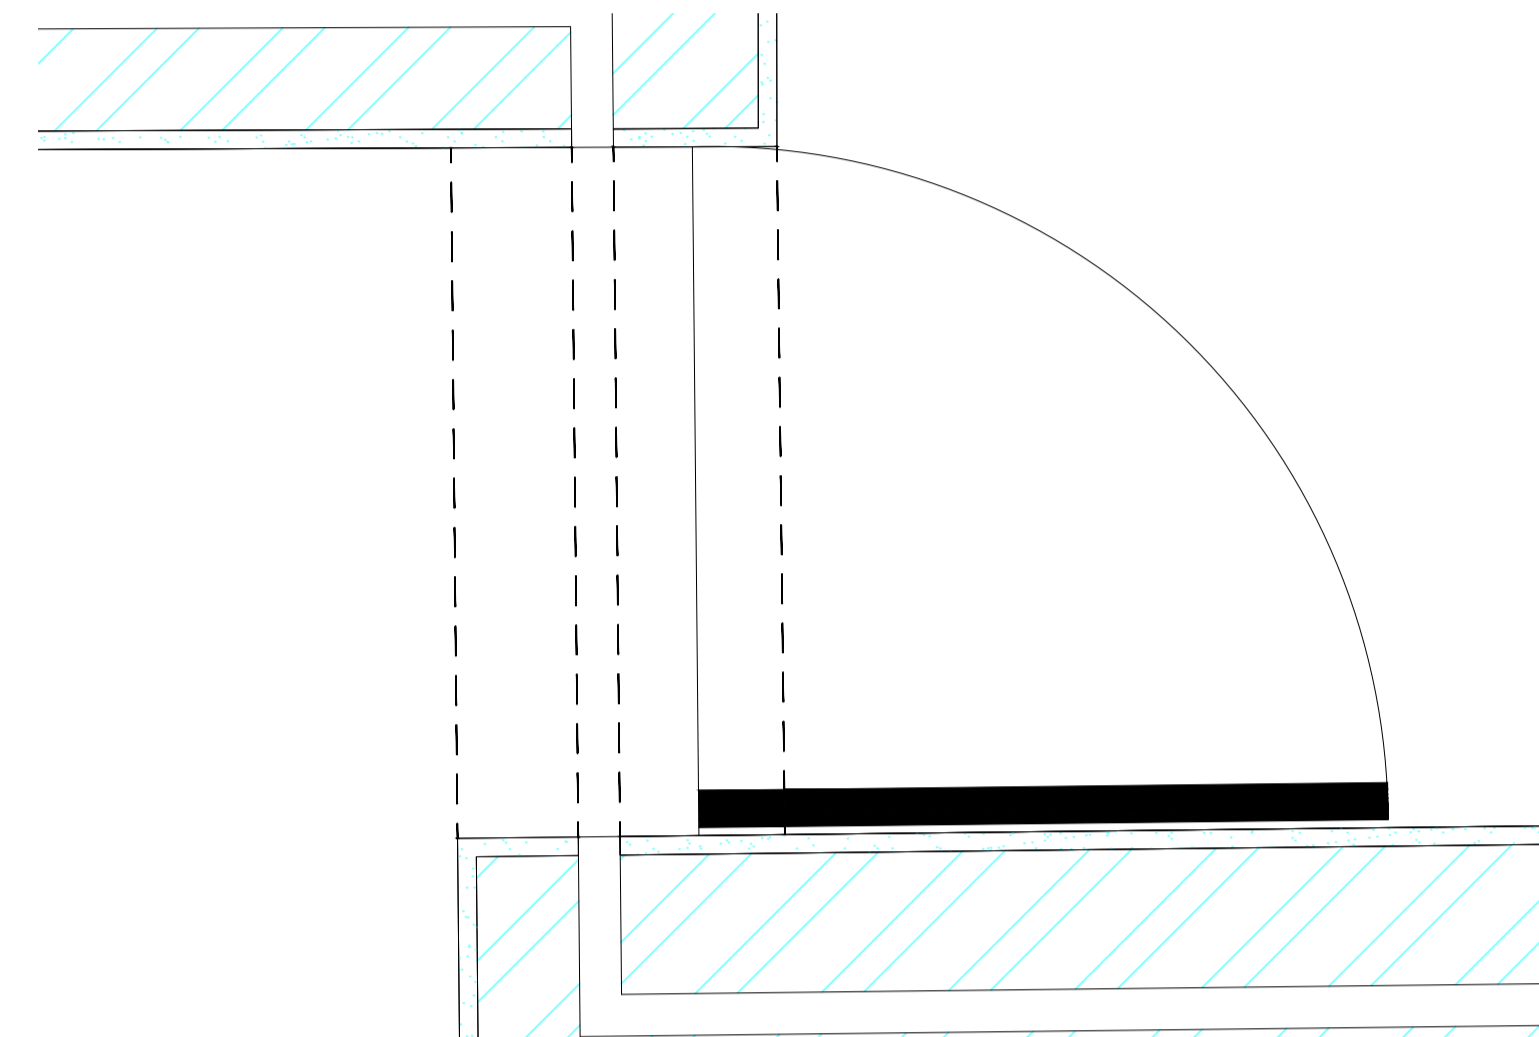


Detalhe porta 1/10

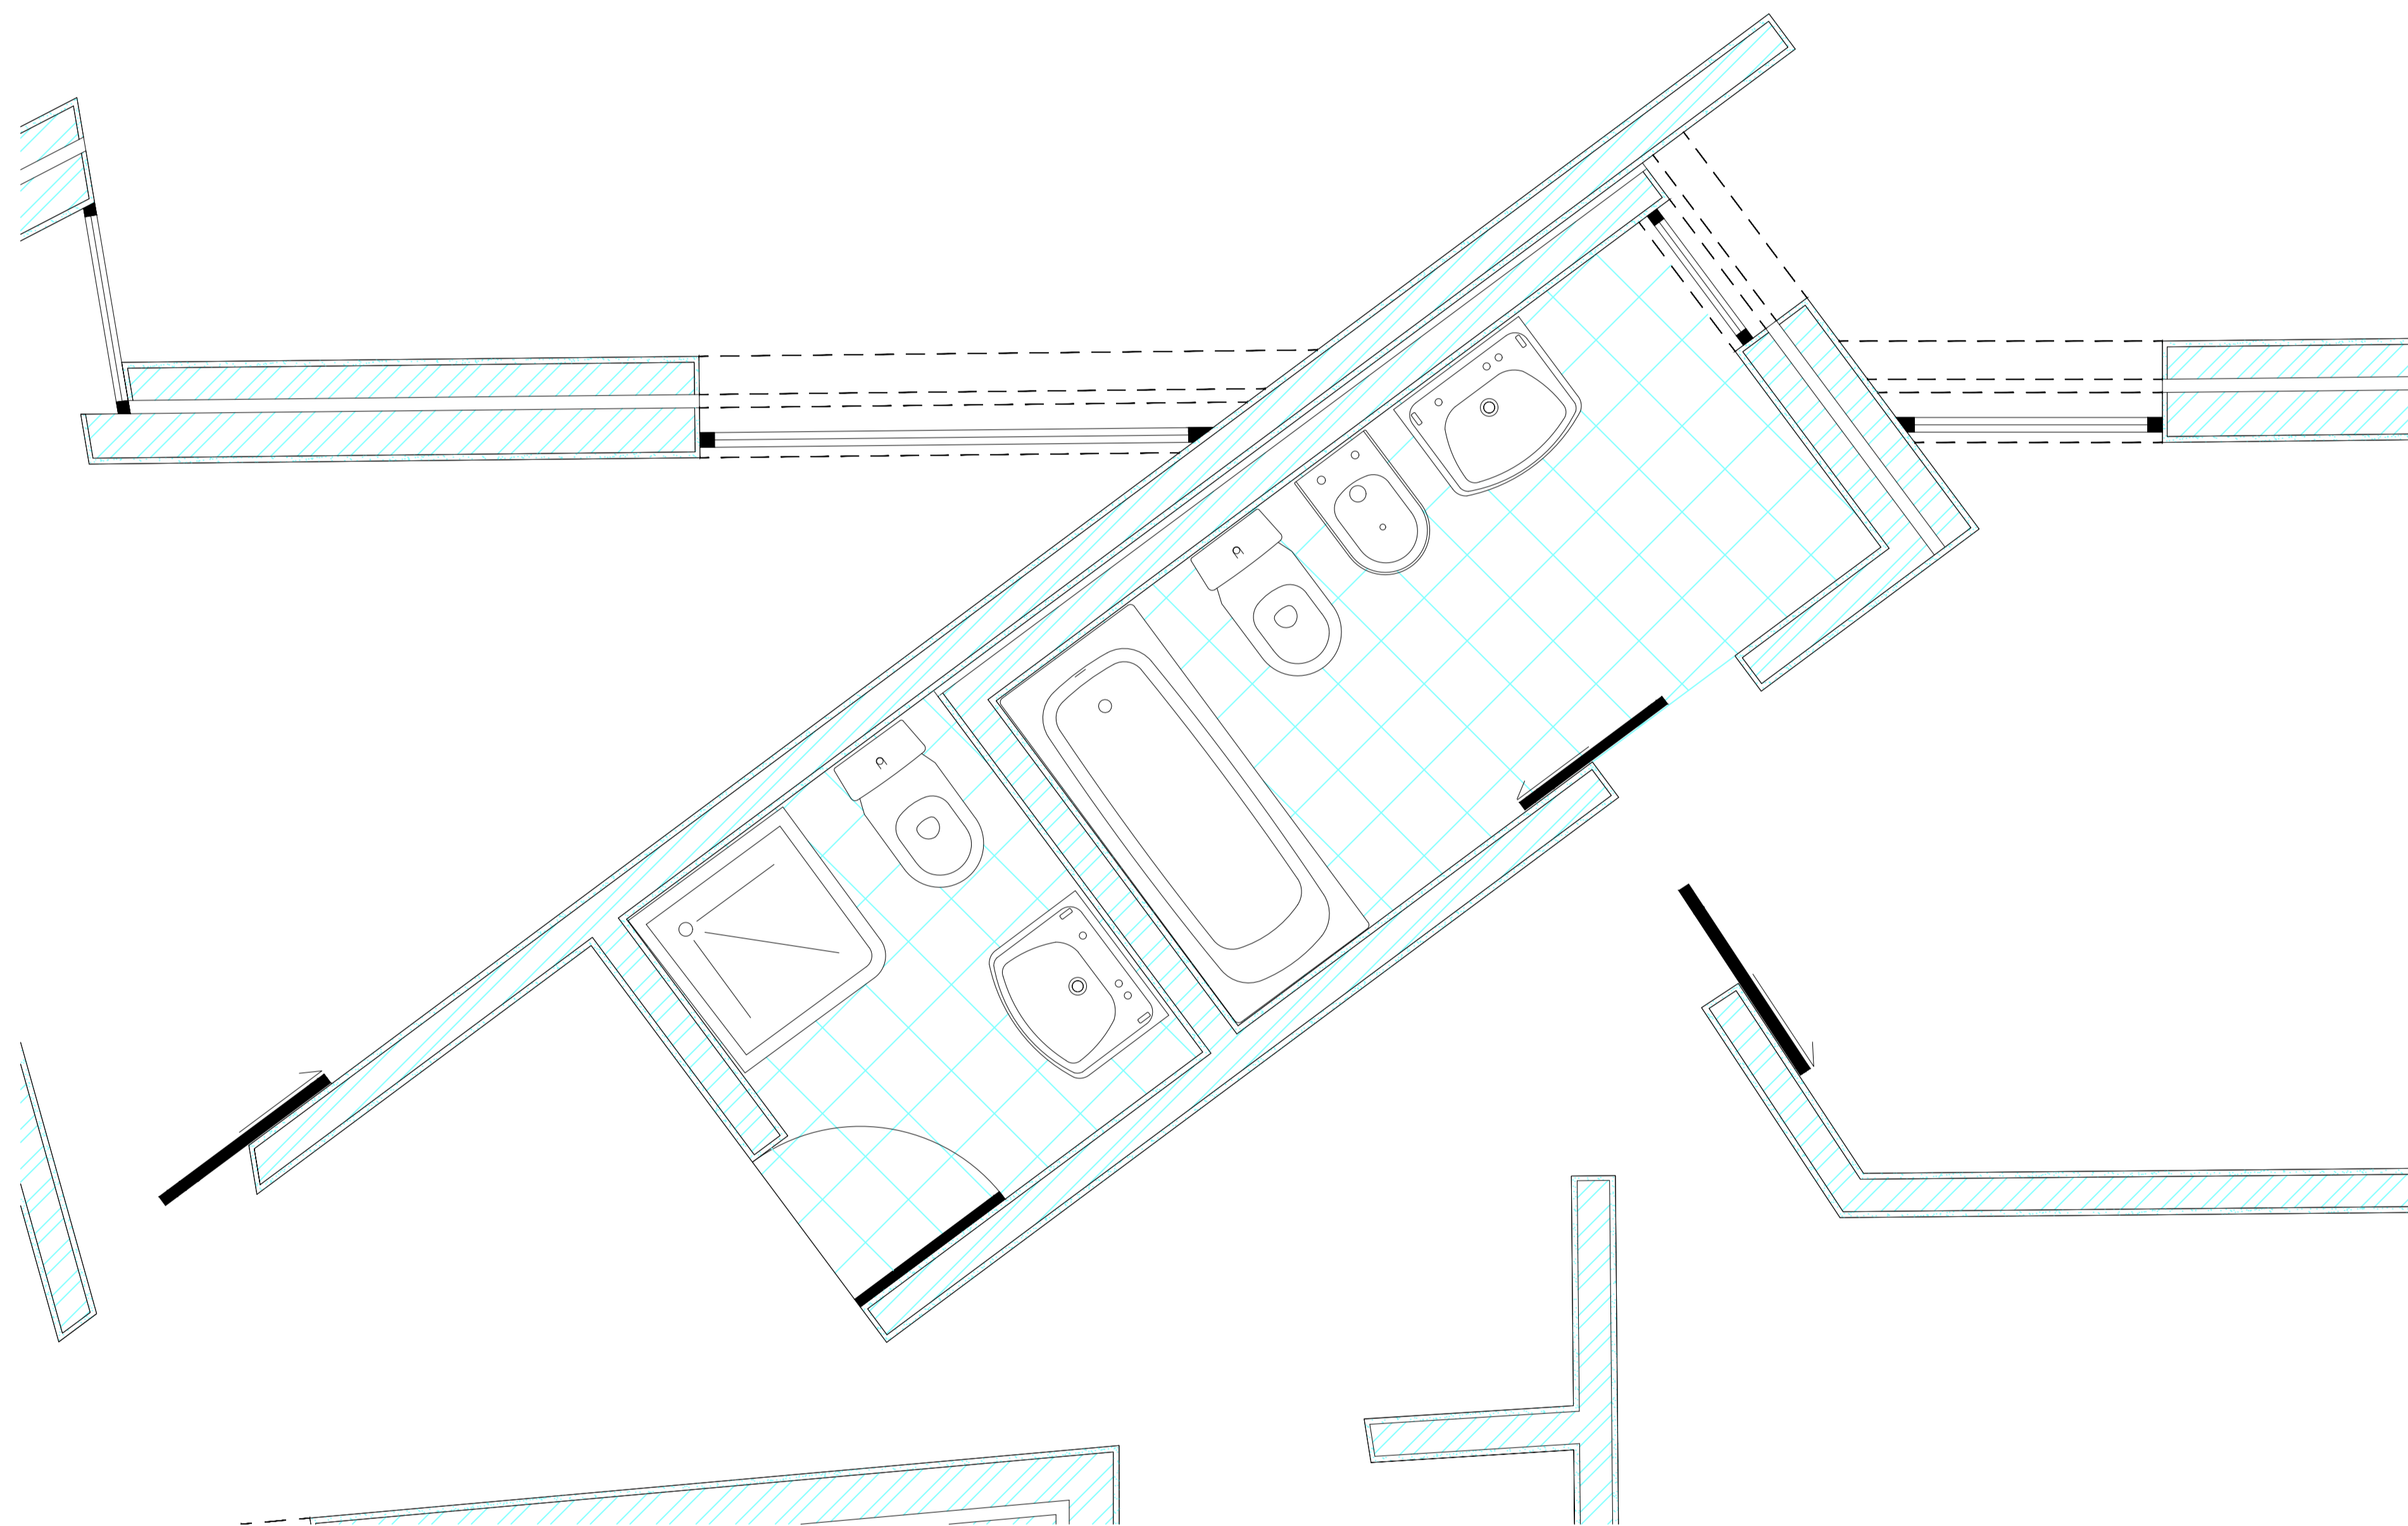


Detalhe casa de banho 1/20

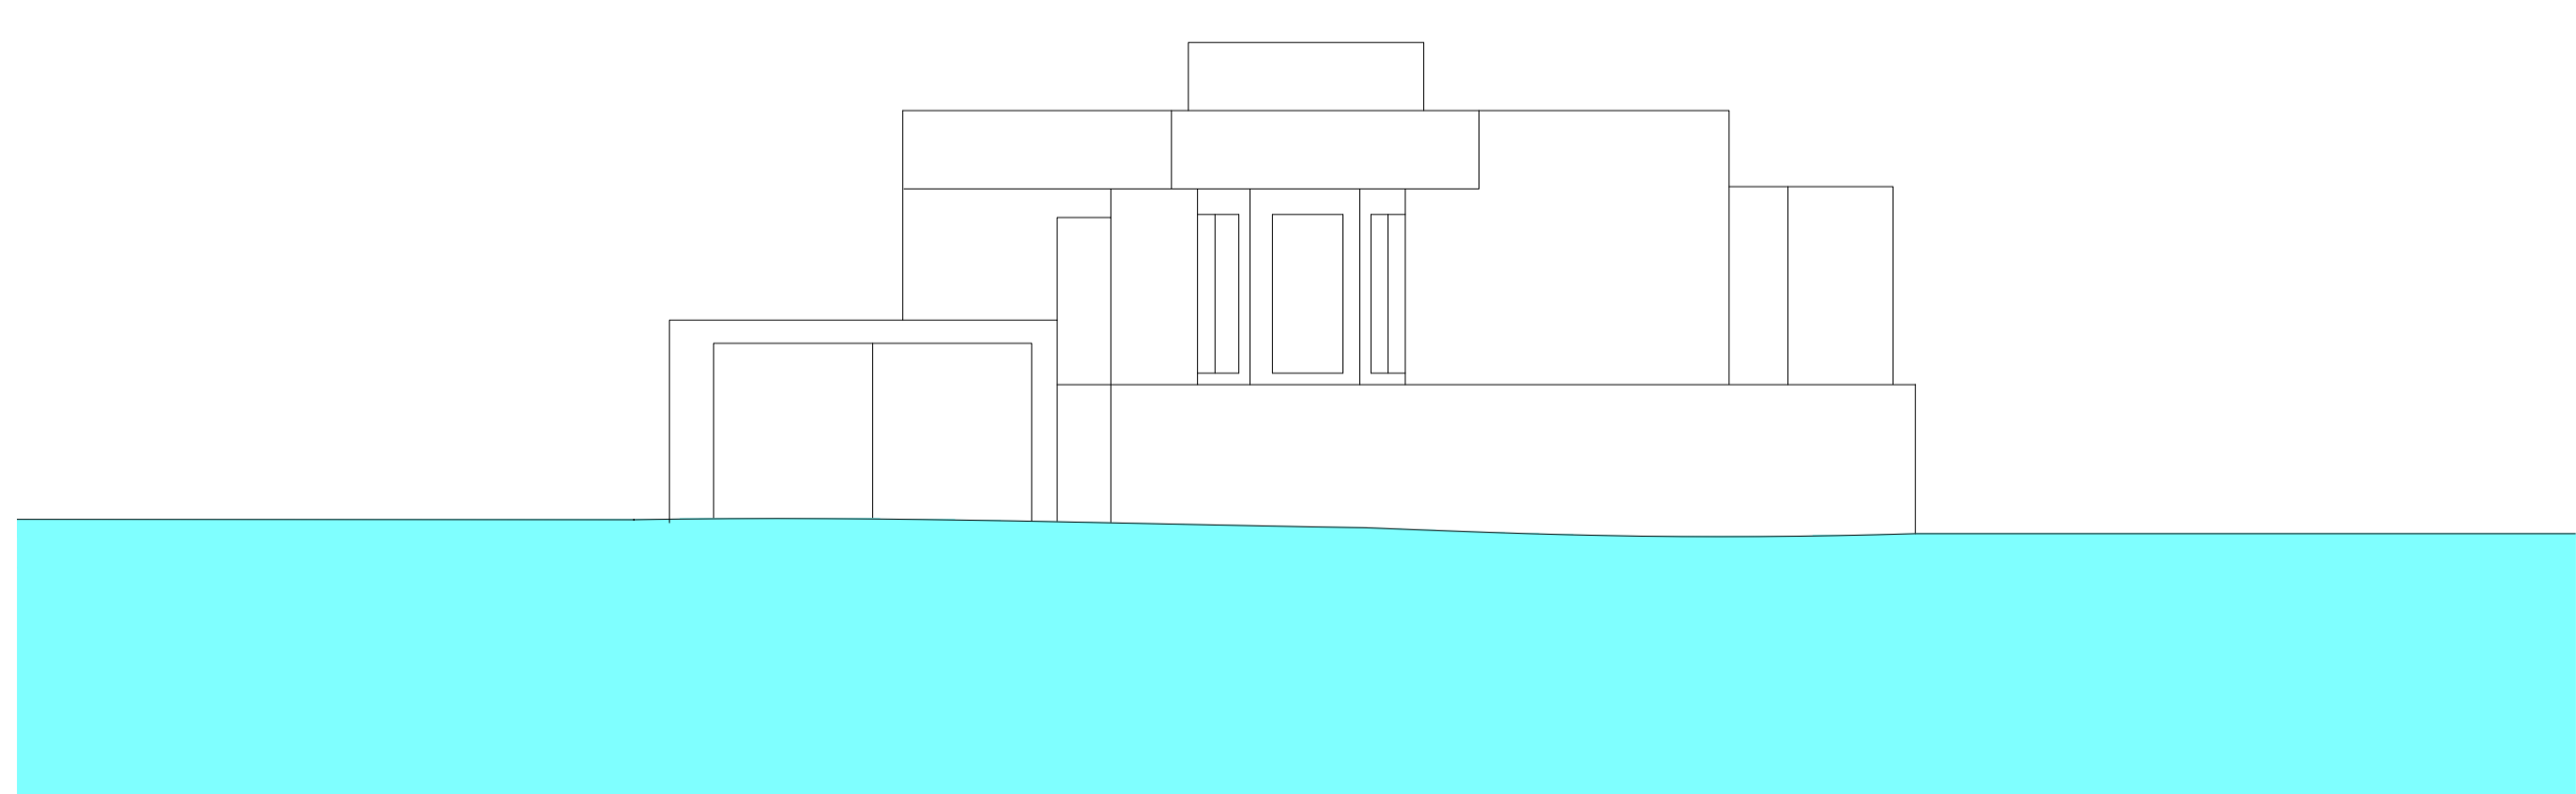

Alçado 1/100

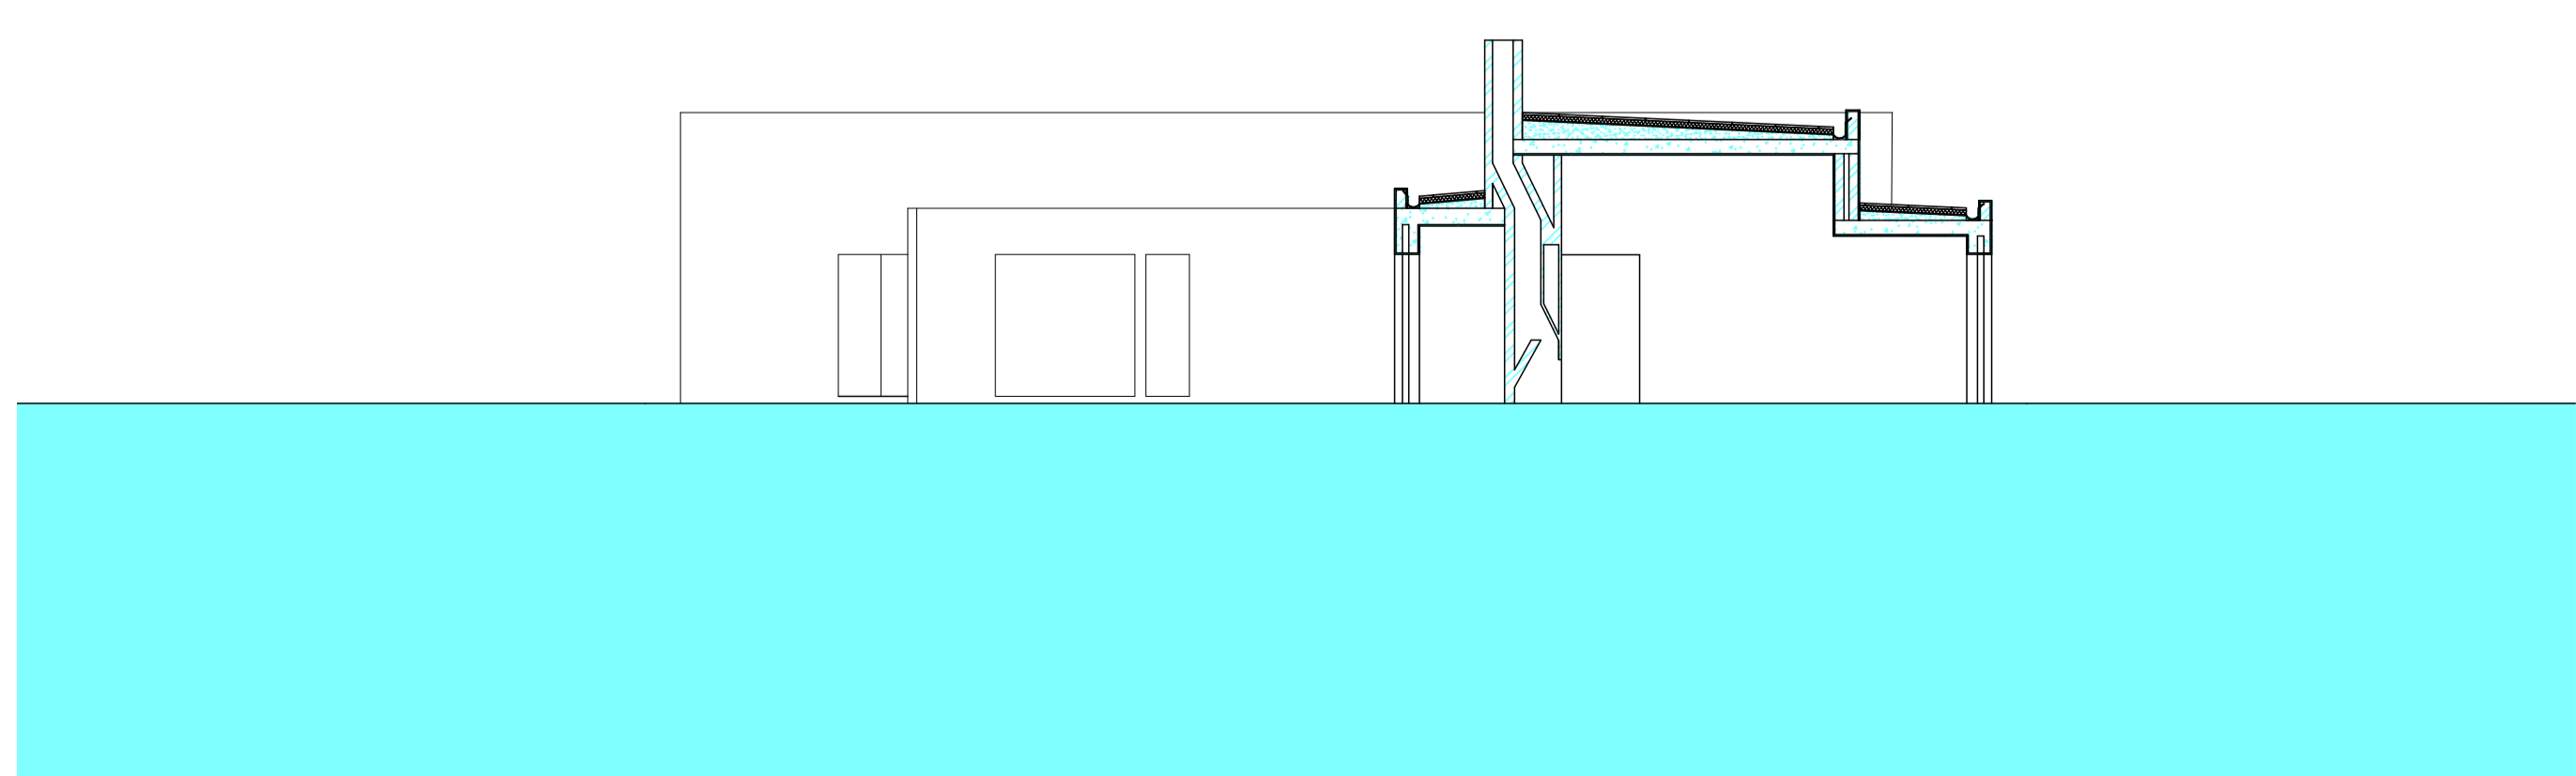

Corte AA' 1/100

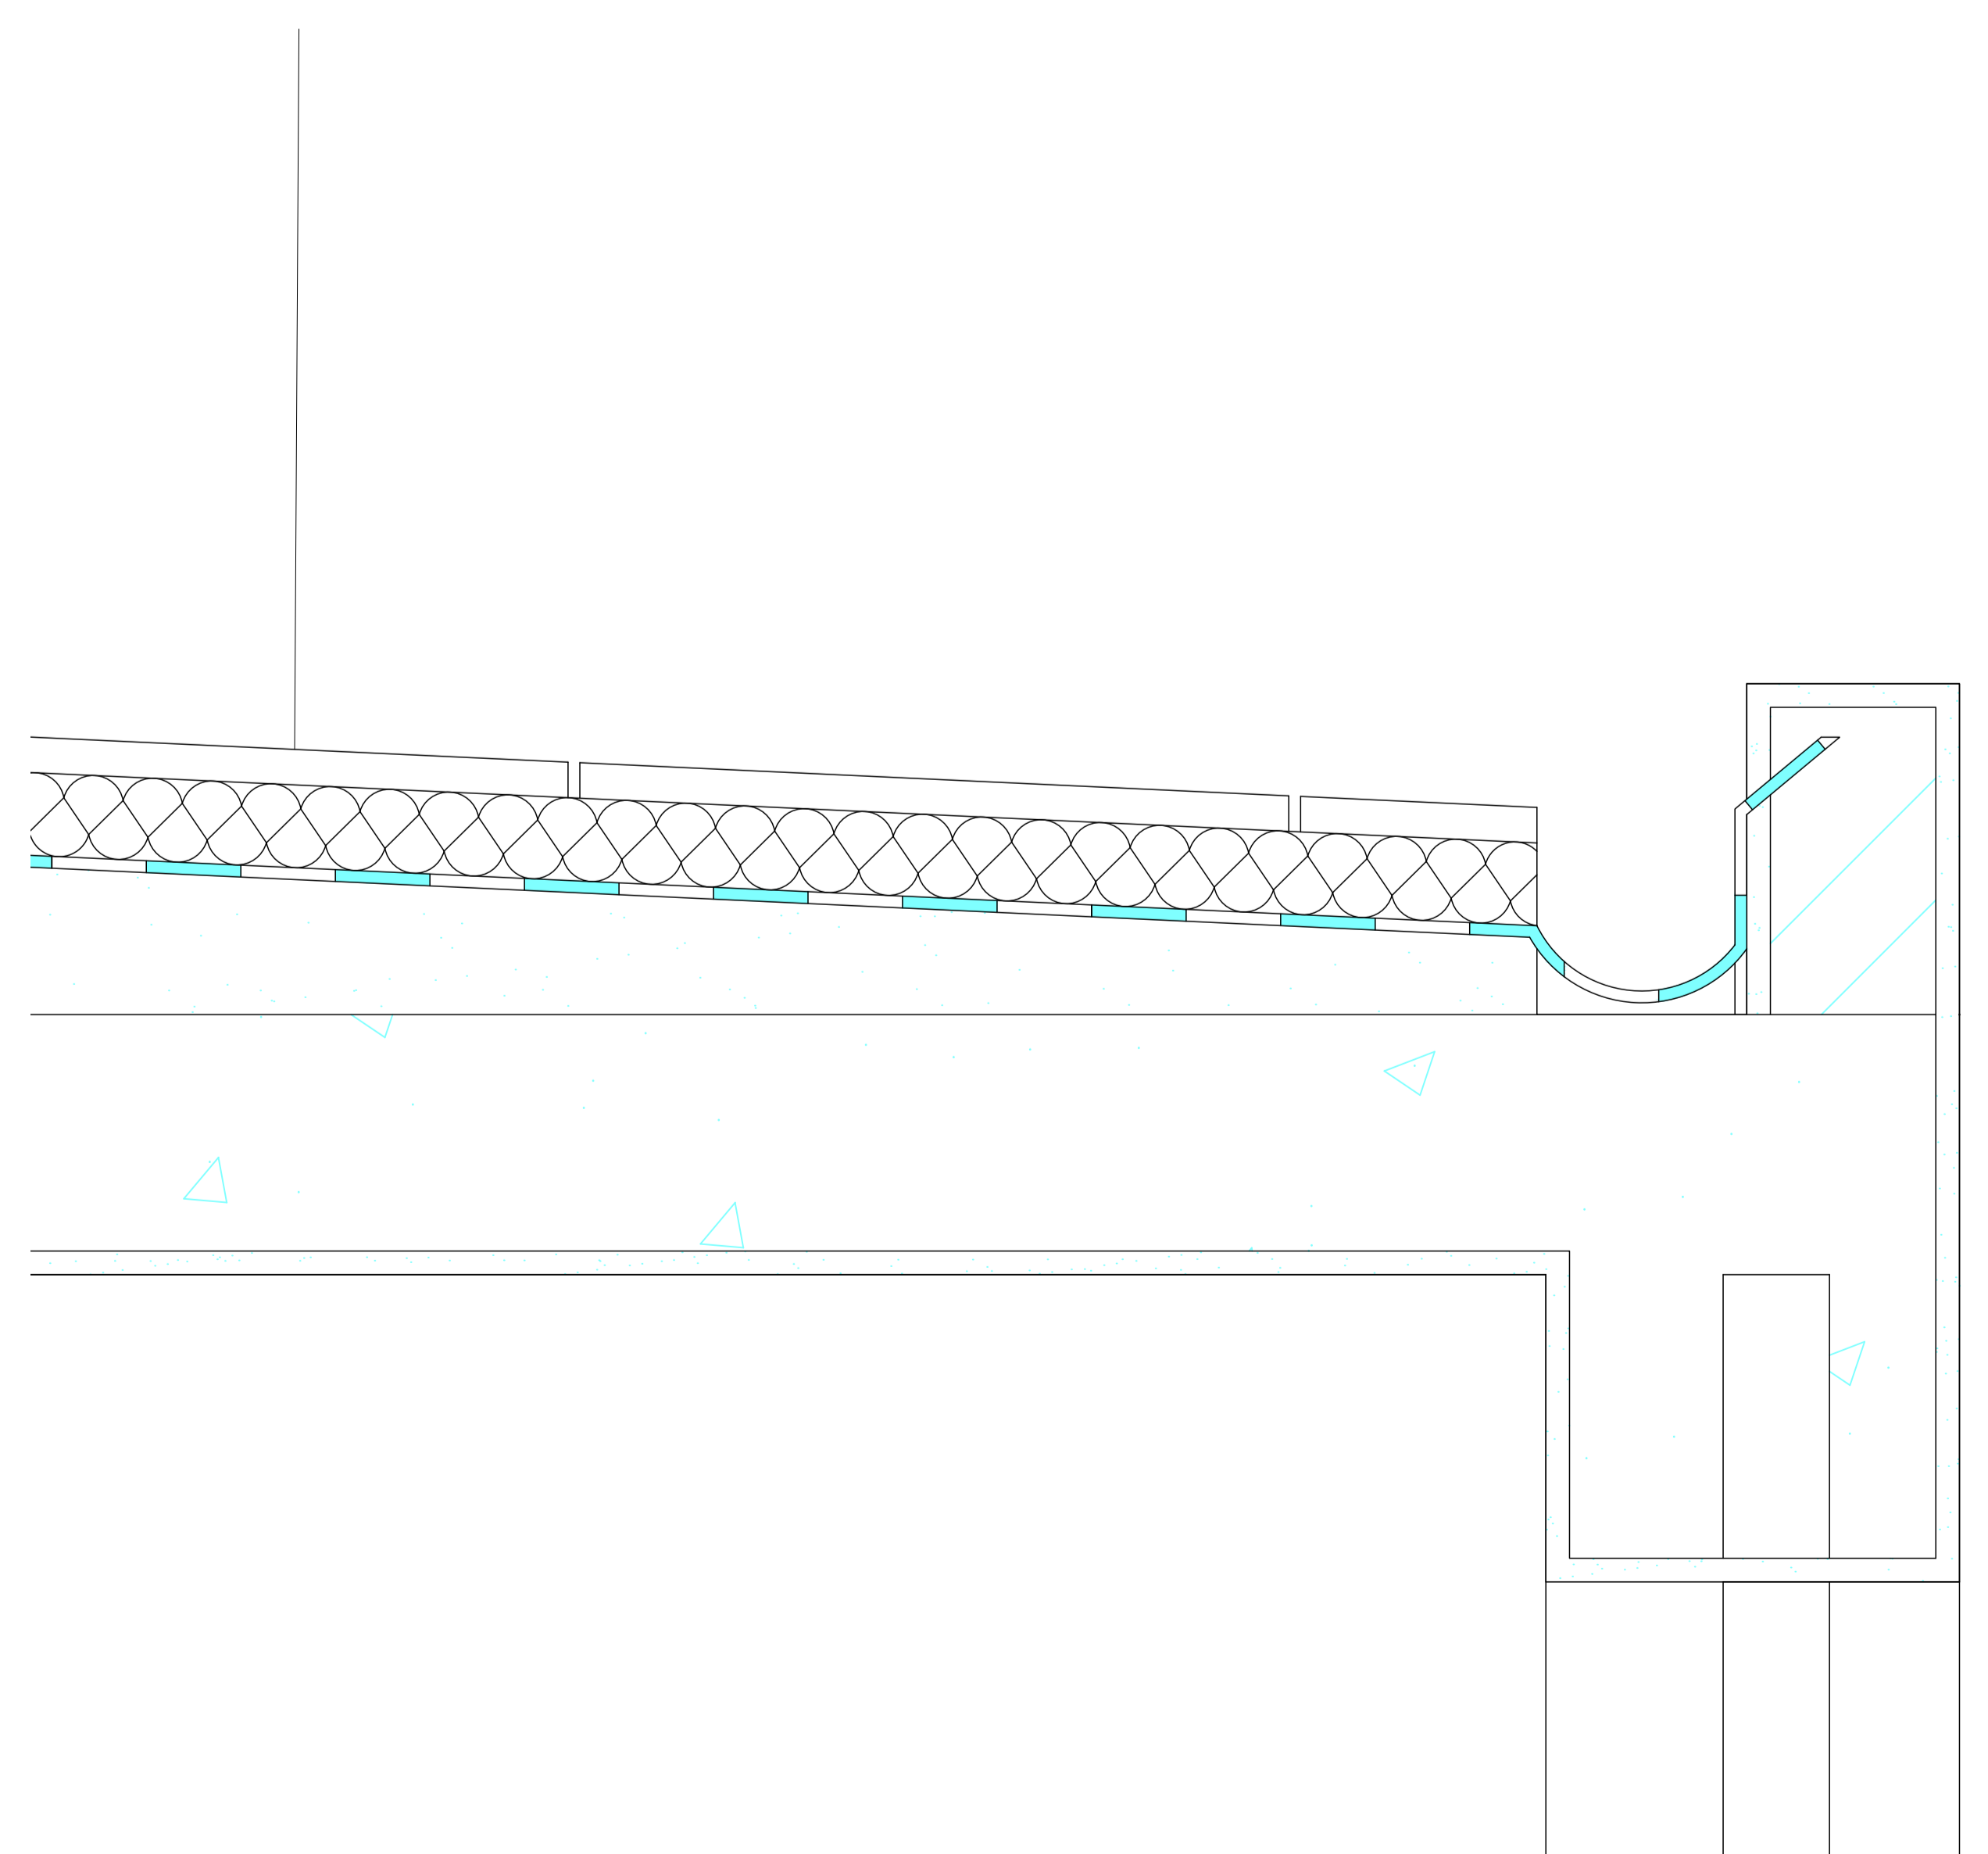

Detalhe de Cobertura 1/5