




Planta, Alçado e Corte 1:100

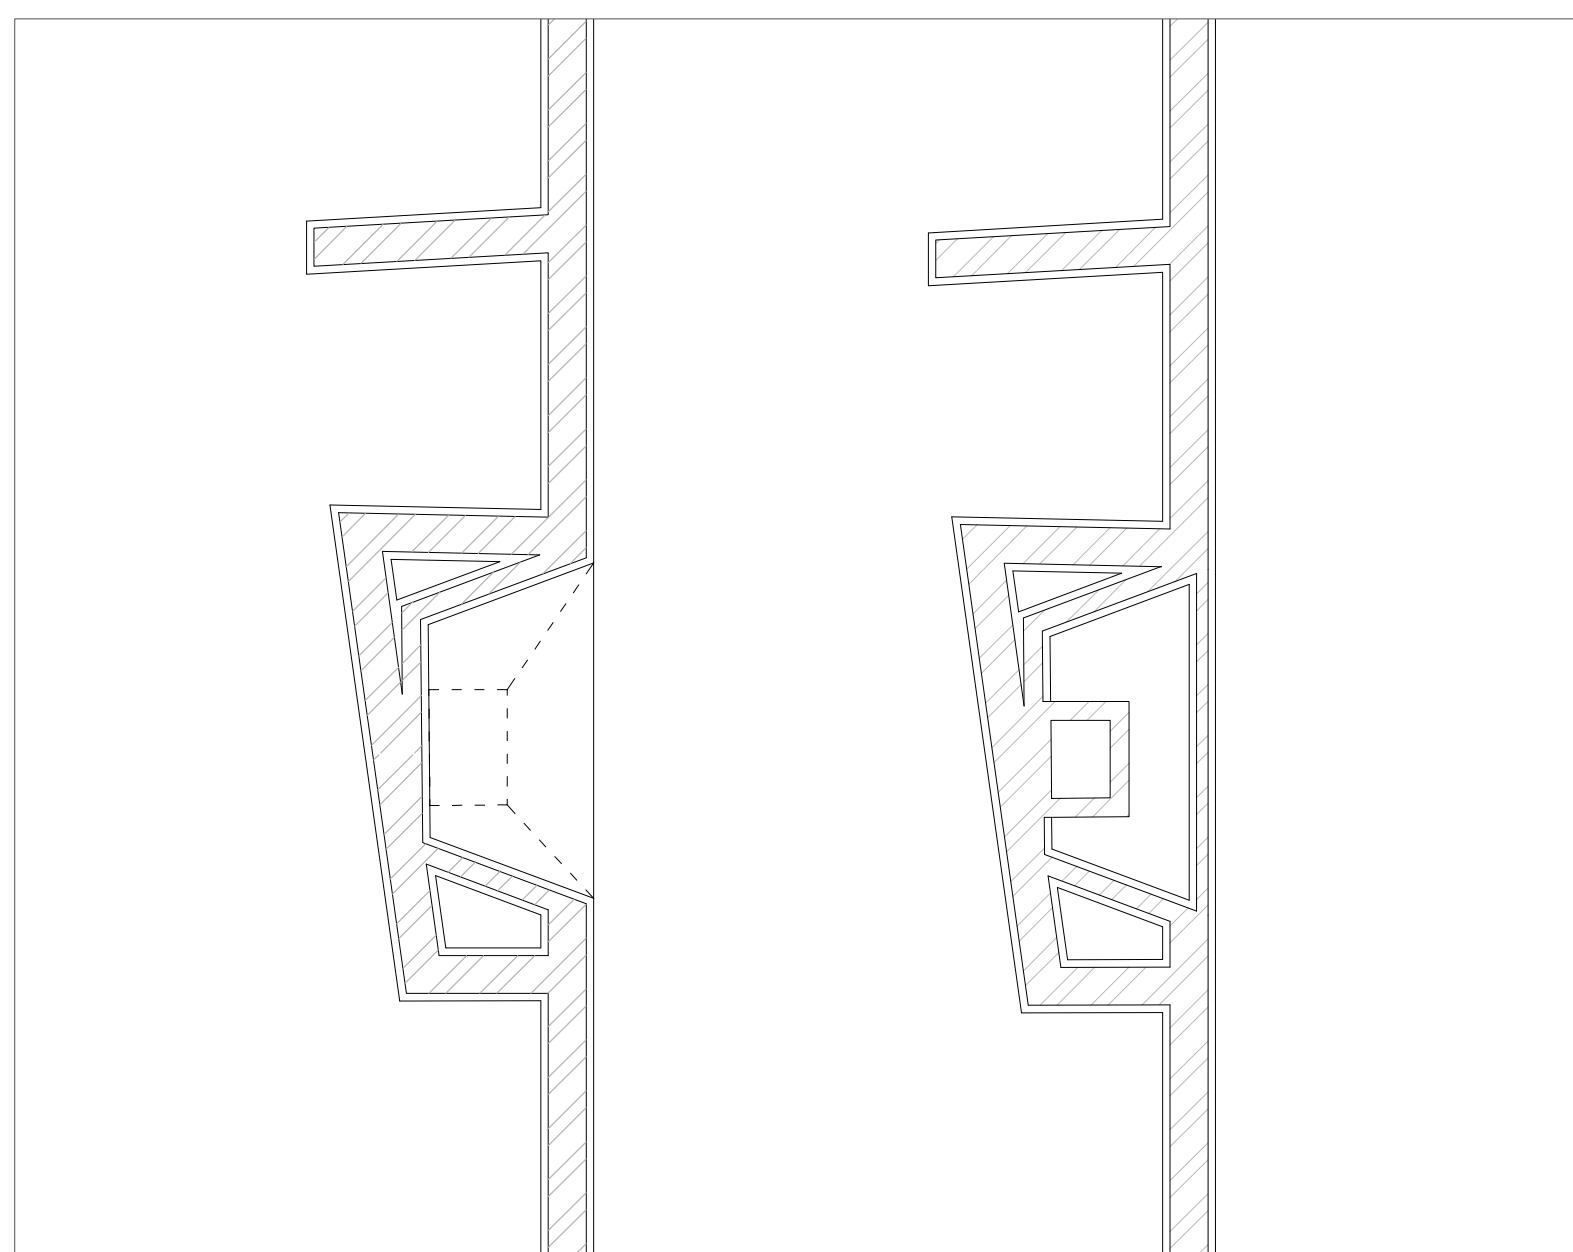


Pormenor lareira 1:20

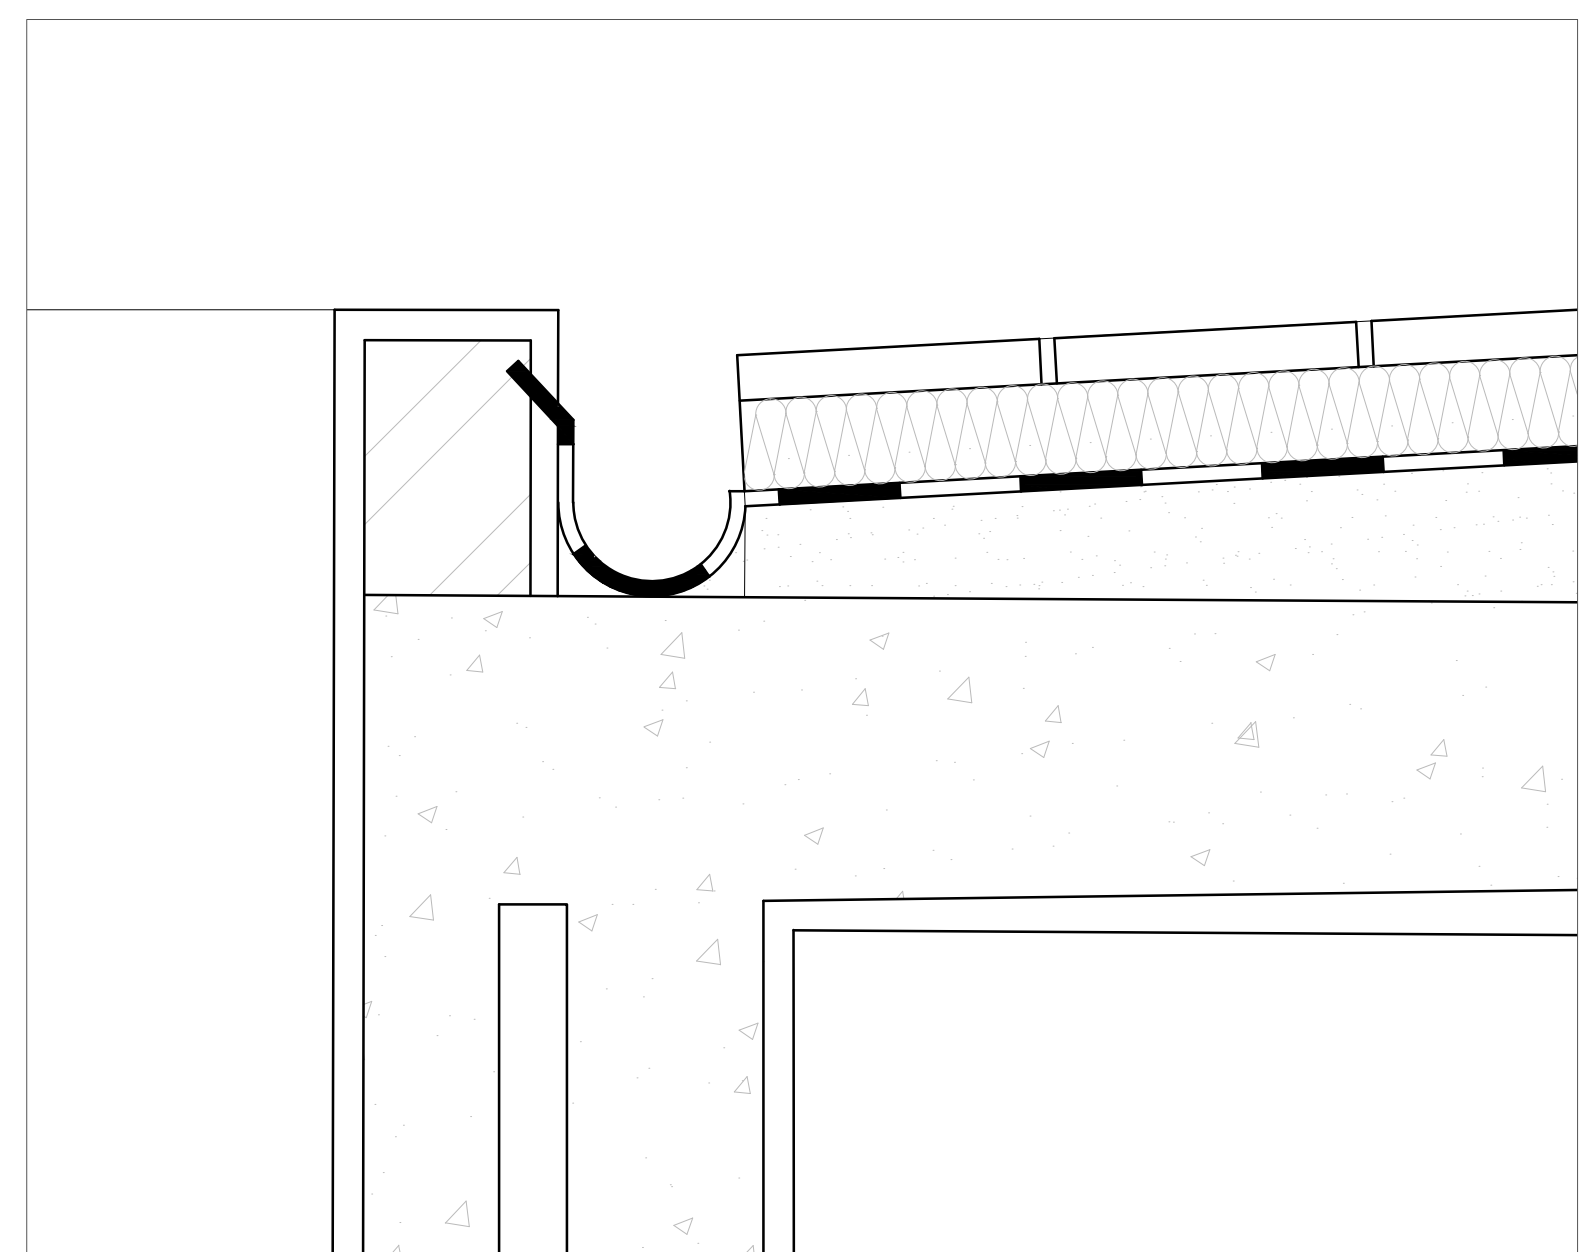

Pormenor cobertura 1:5

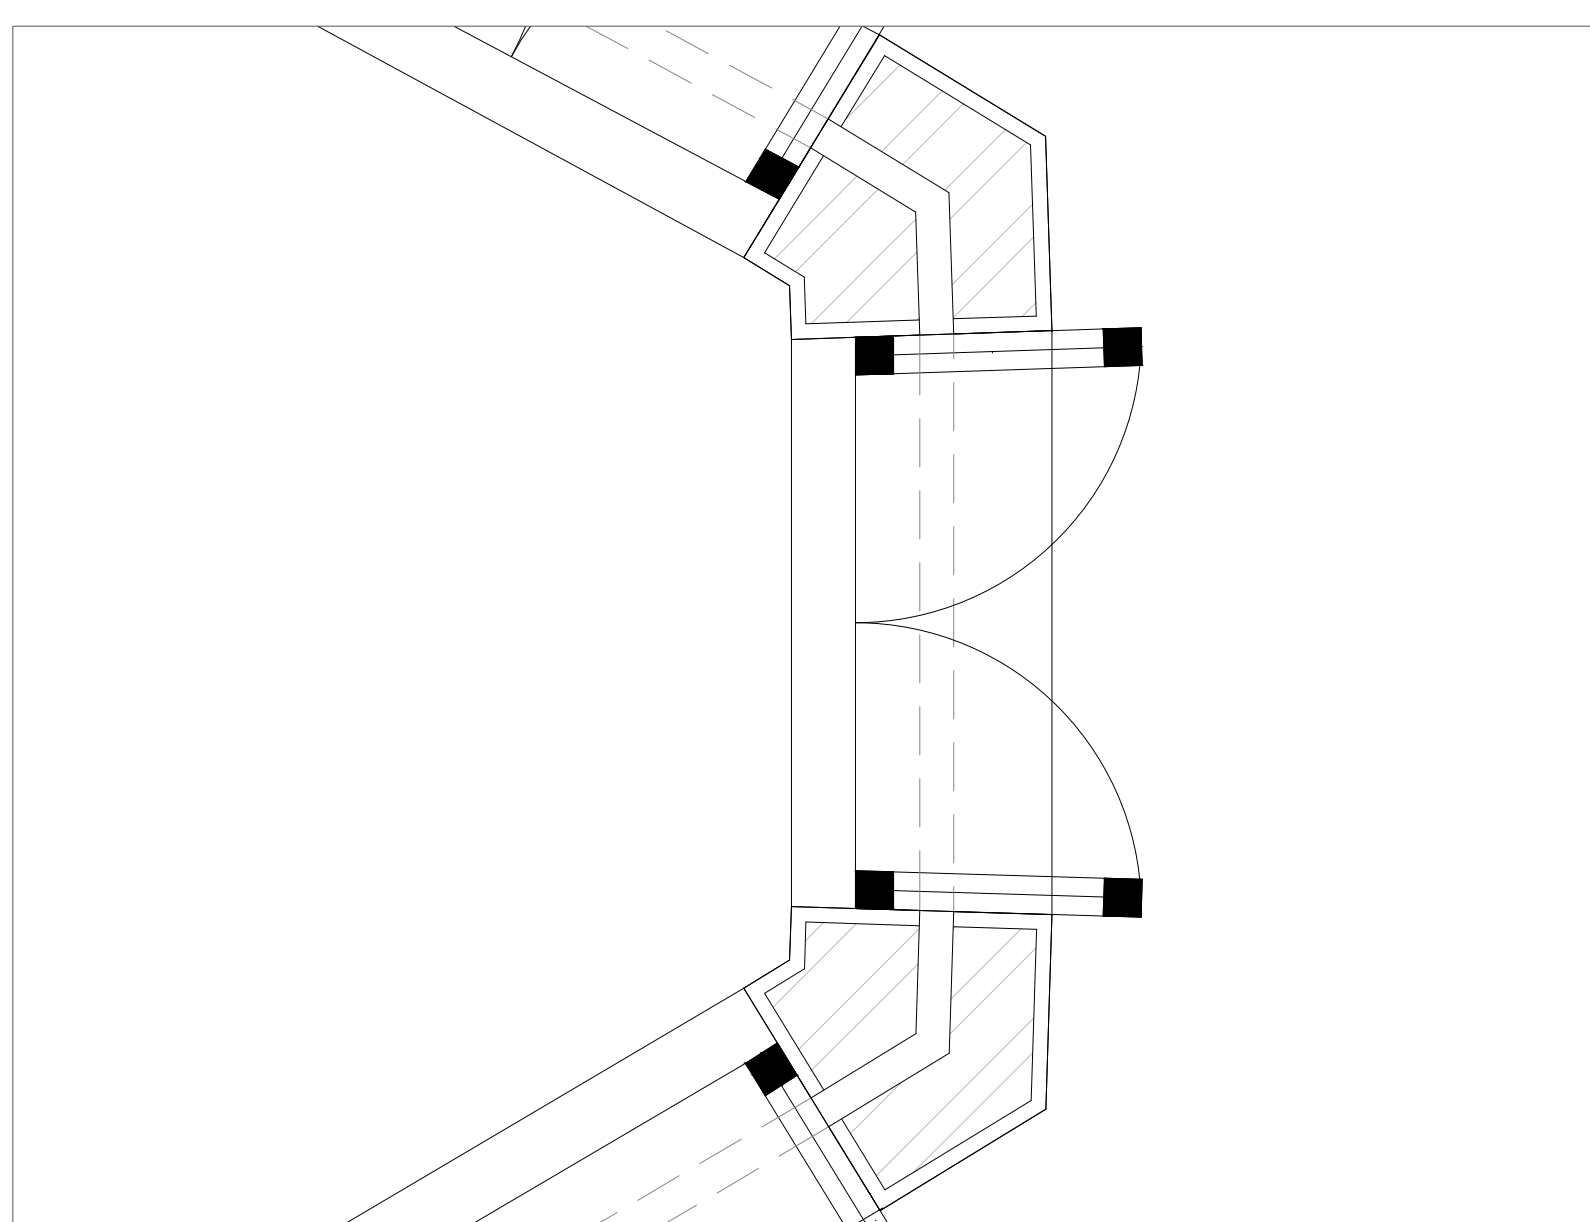

Pormenor vãos 1:10

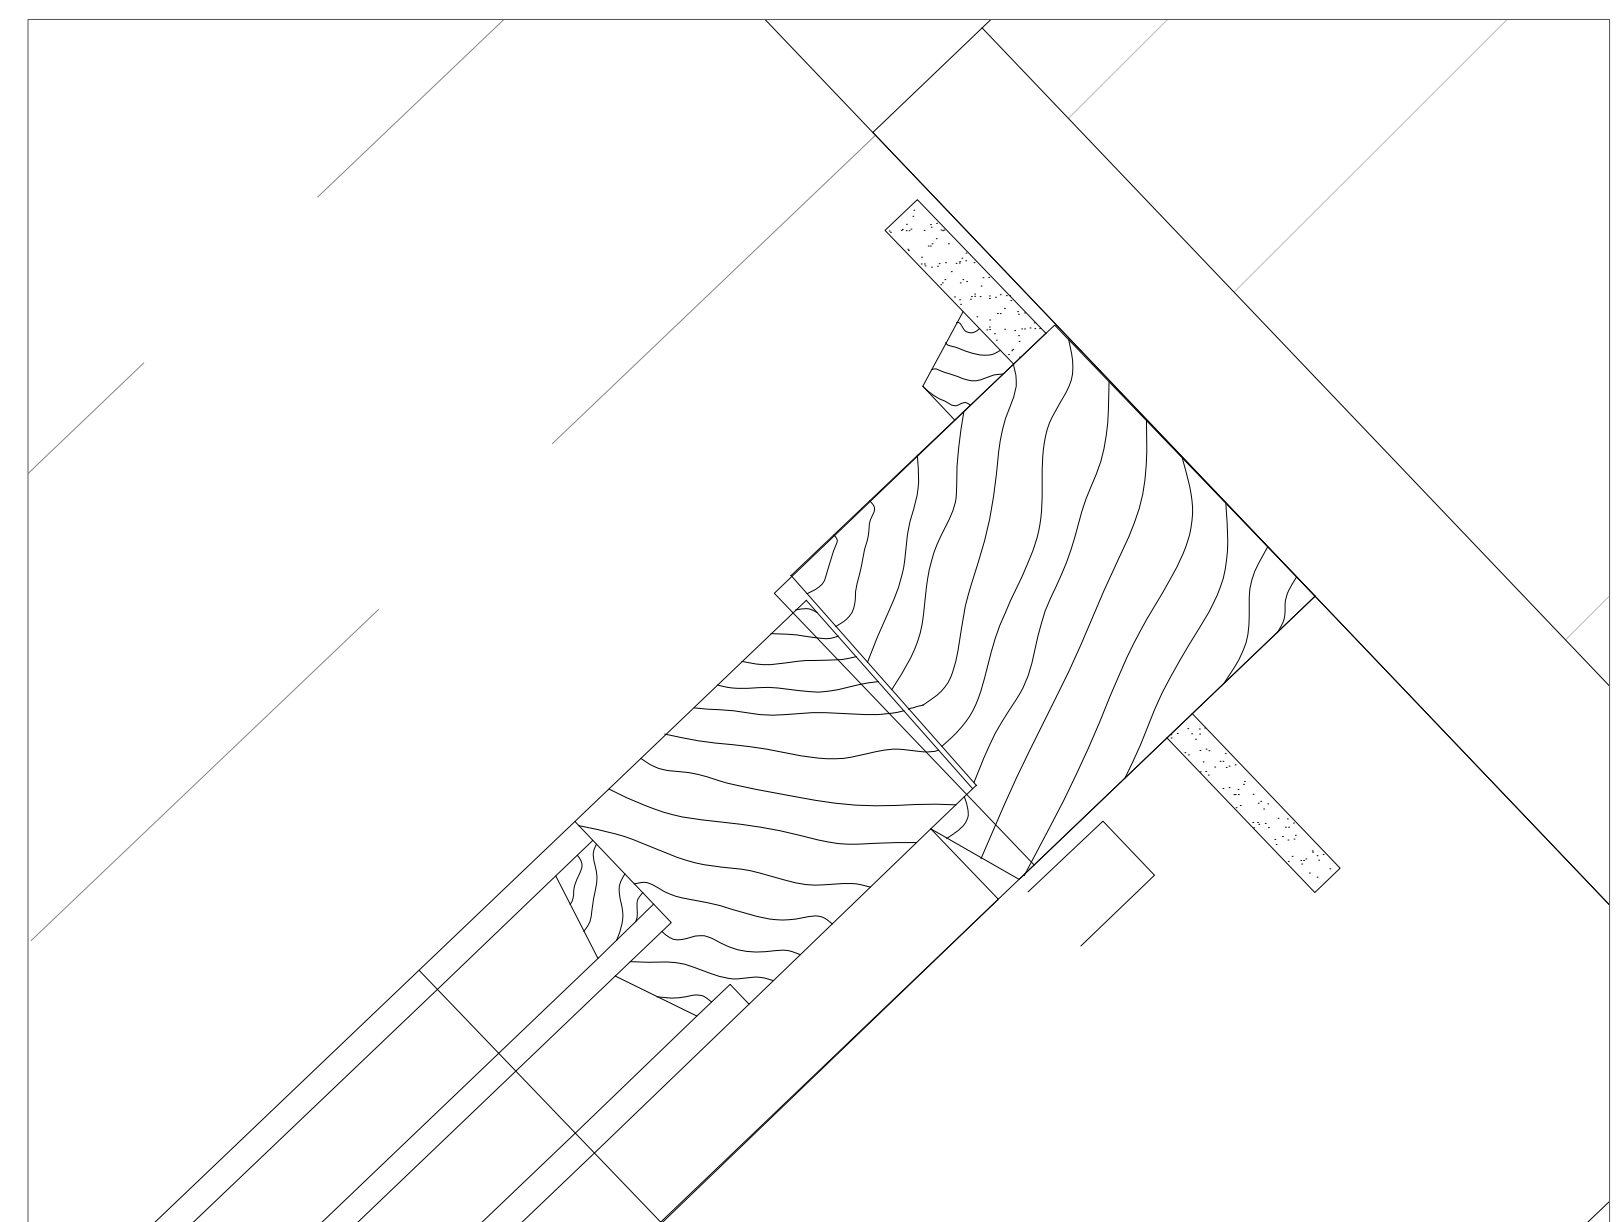

Pormenor caixilho 1:1