




Nascente - Corte 1

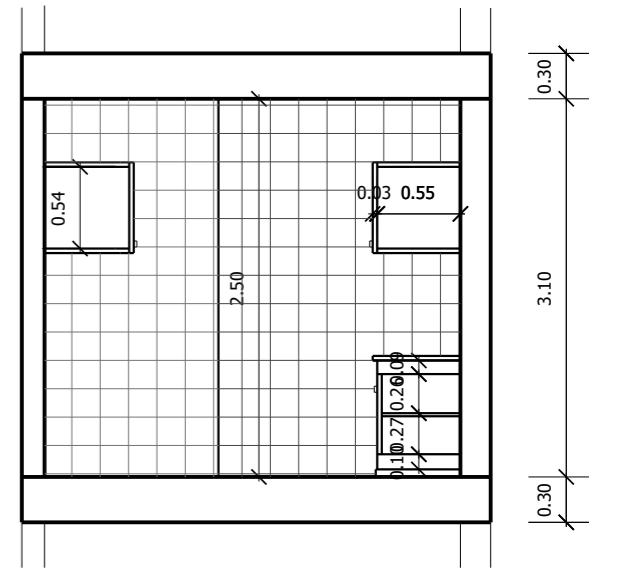


Poente - Corte 2

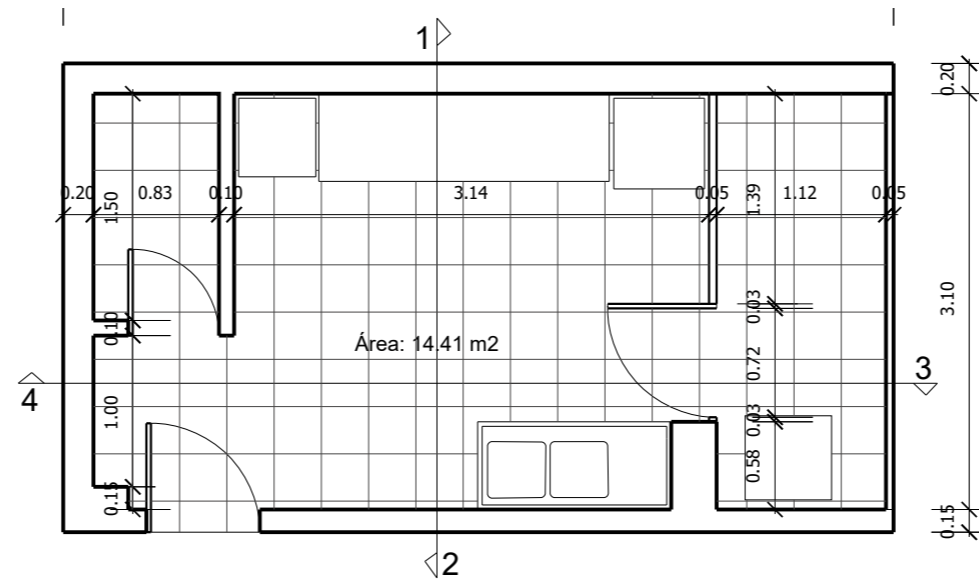

Planta

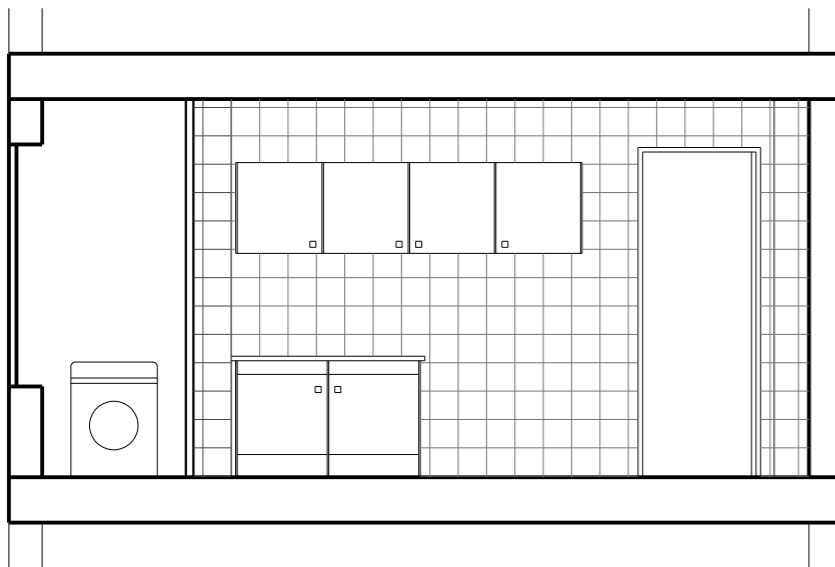


Sul - Corte 3

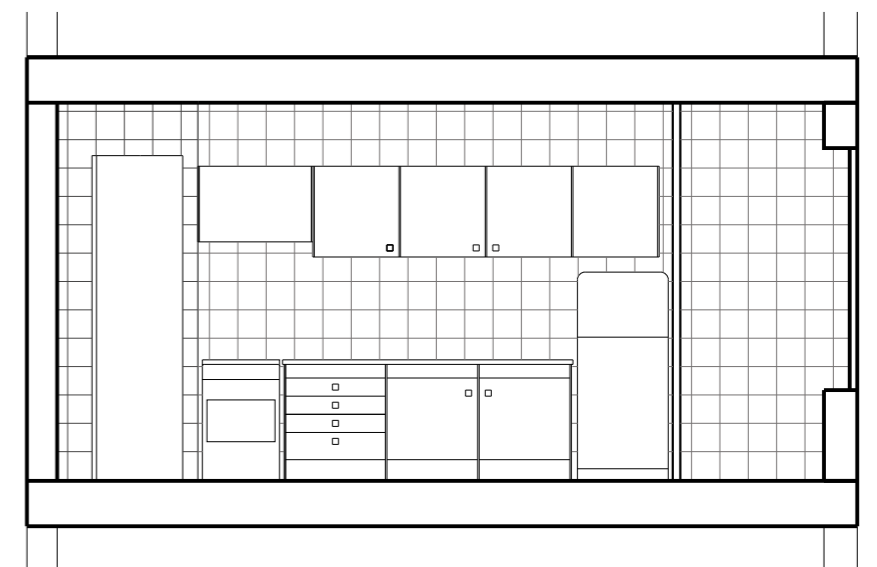

Norte - Corte 4


Estudo Cozinha - Cortes 1:50

Rui Raivel 20191275 TMINTA 2º

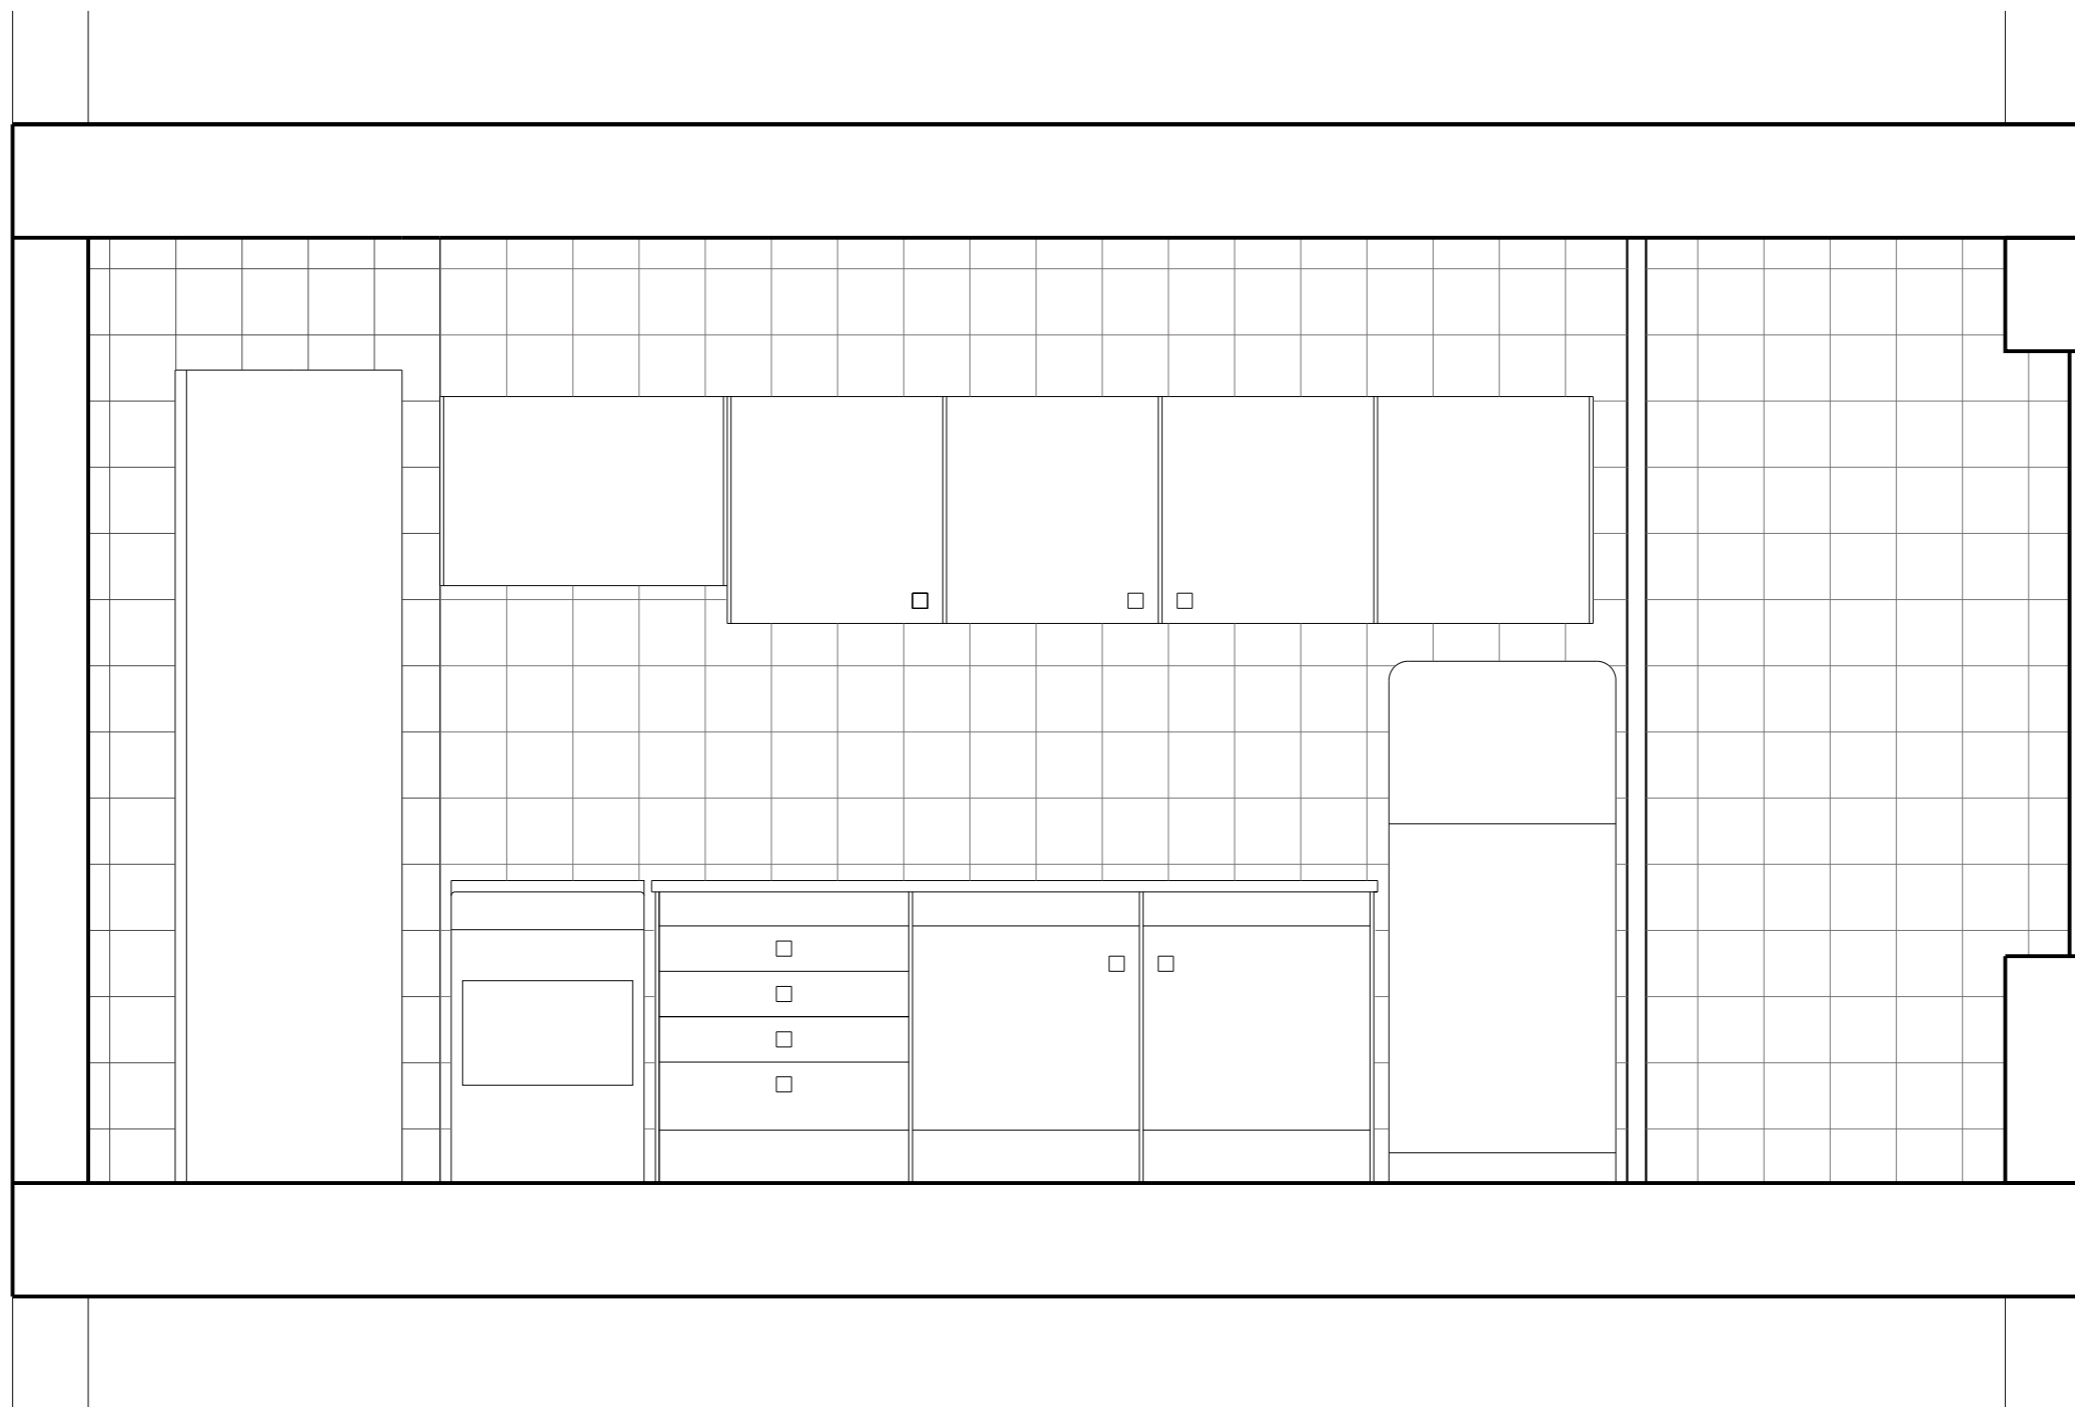



Estudo Cozinha - Cortes 1:20

Rui Raivel 20191275 TMINTA 2º

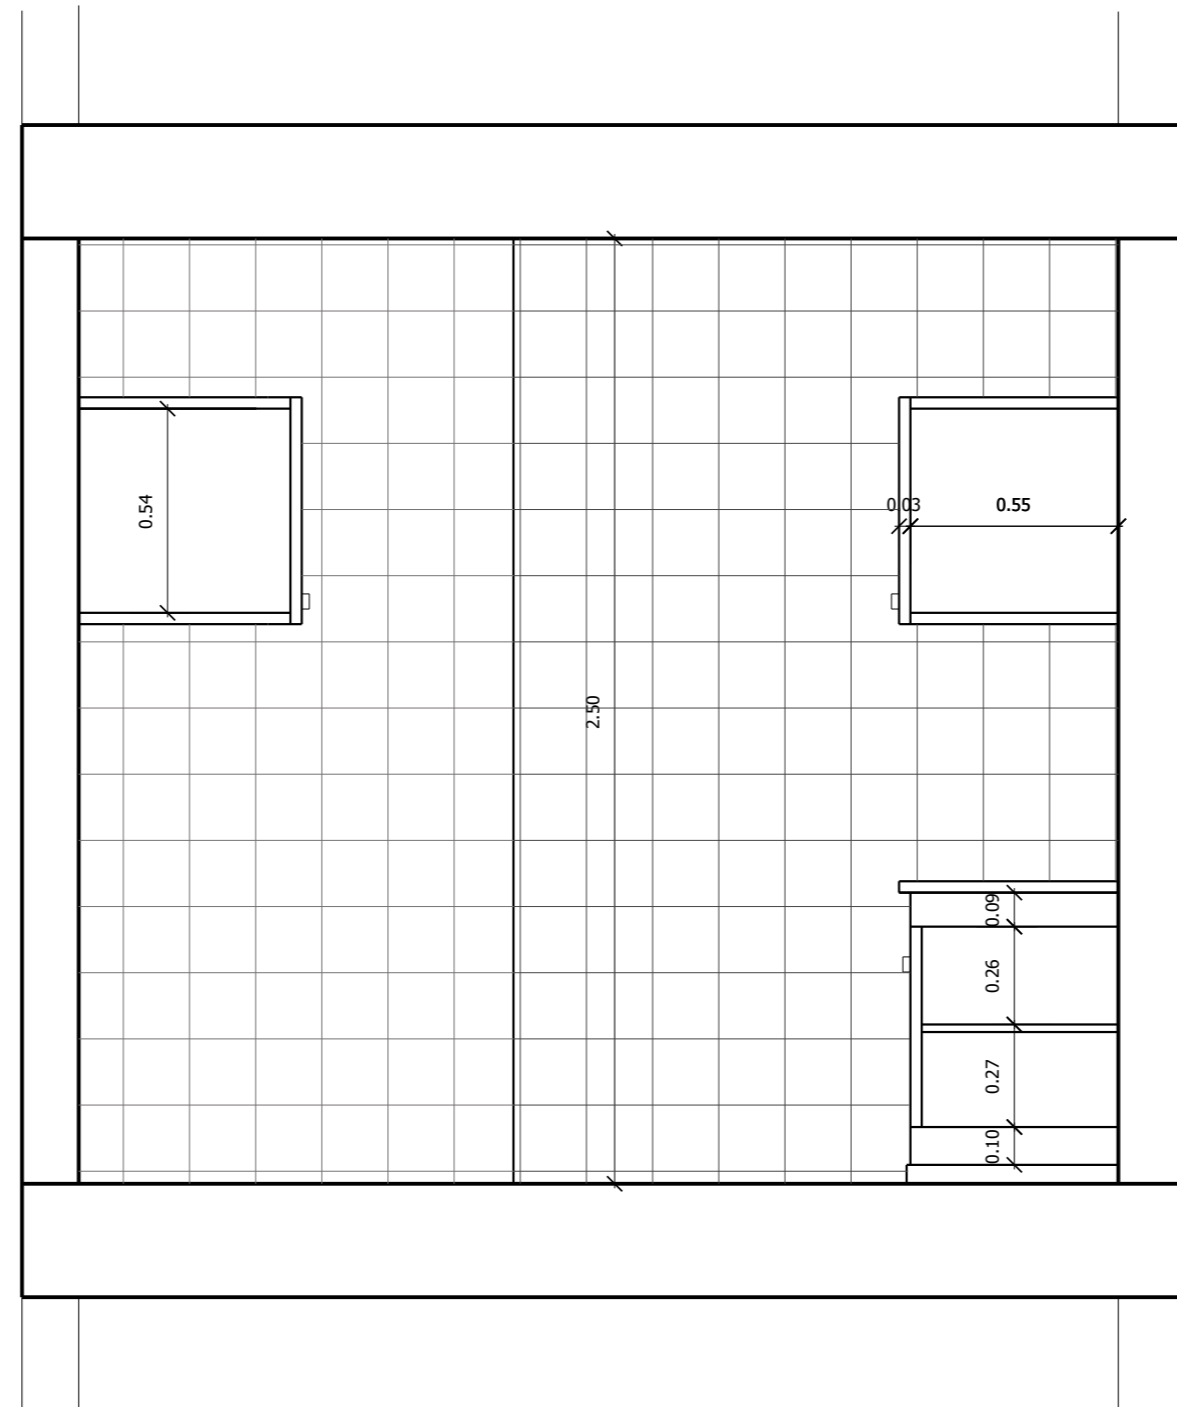


Estudo Cozinha - Cortes 1:20

Rui Raivel 20191275 TMINTA 2º

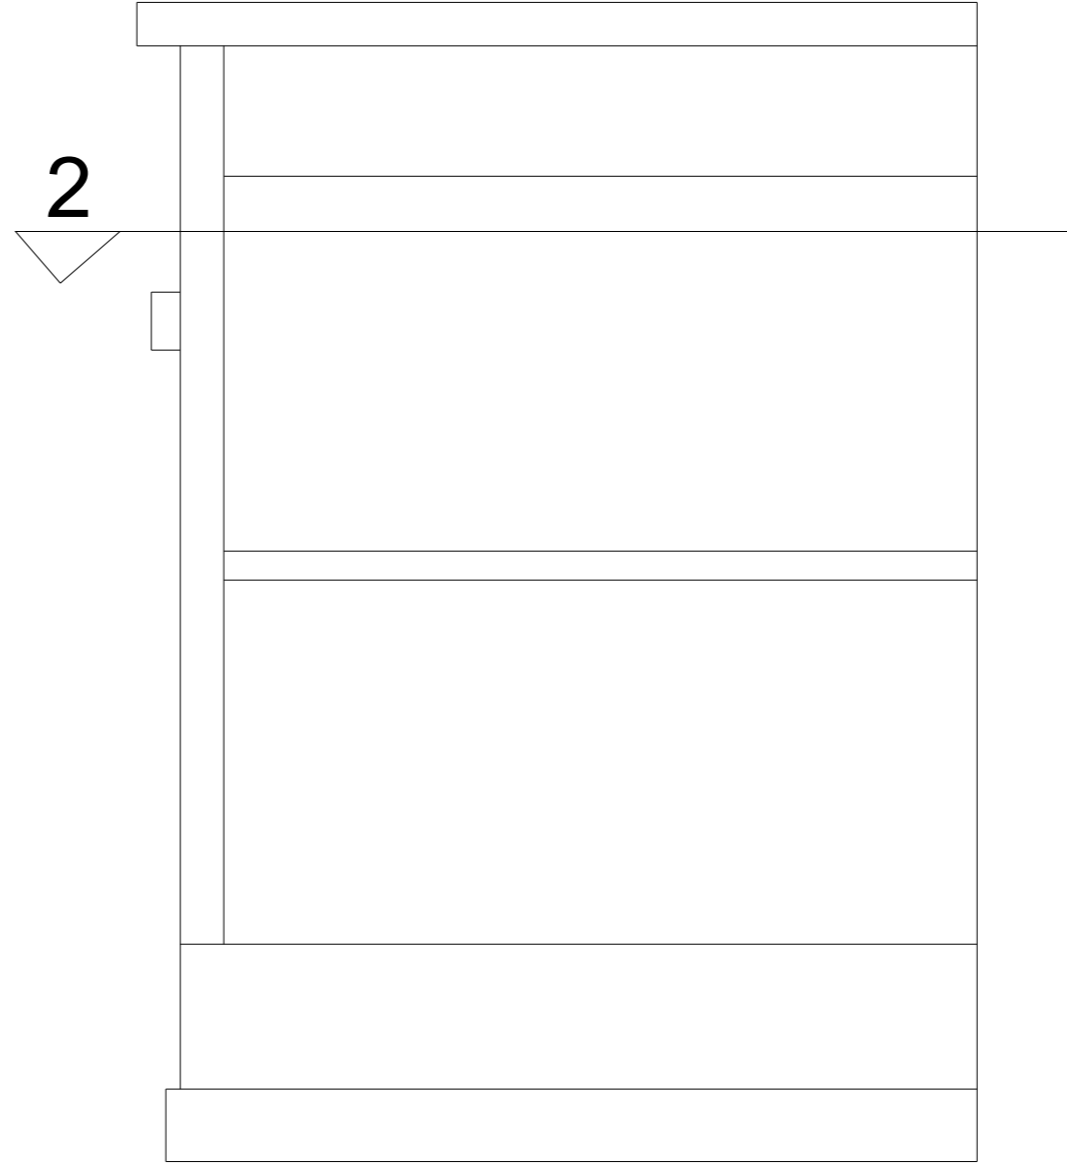 

Estudo Pormenor - Cortes e Vistas 1:5

Rui Raivel 20191275 TMINTA 2º

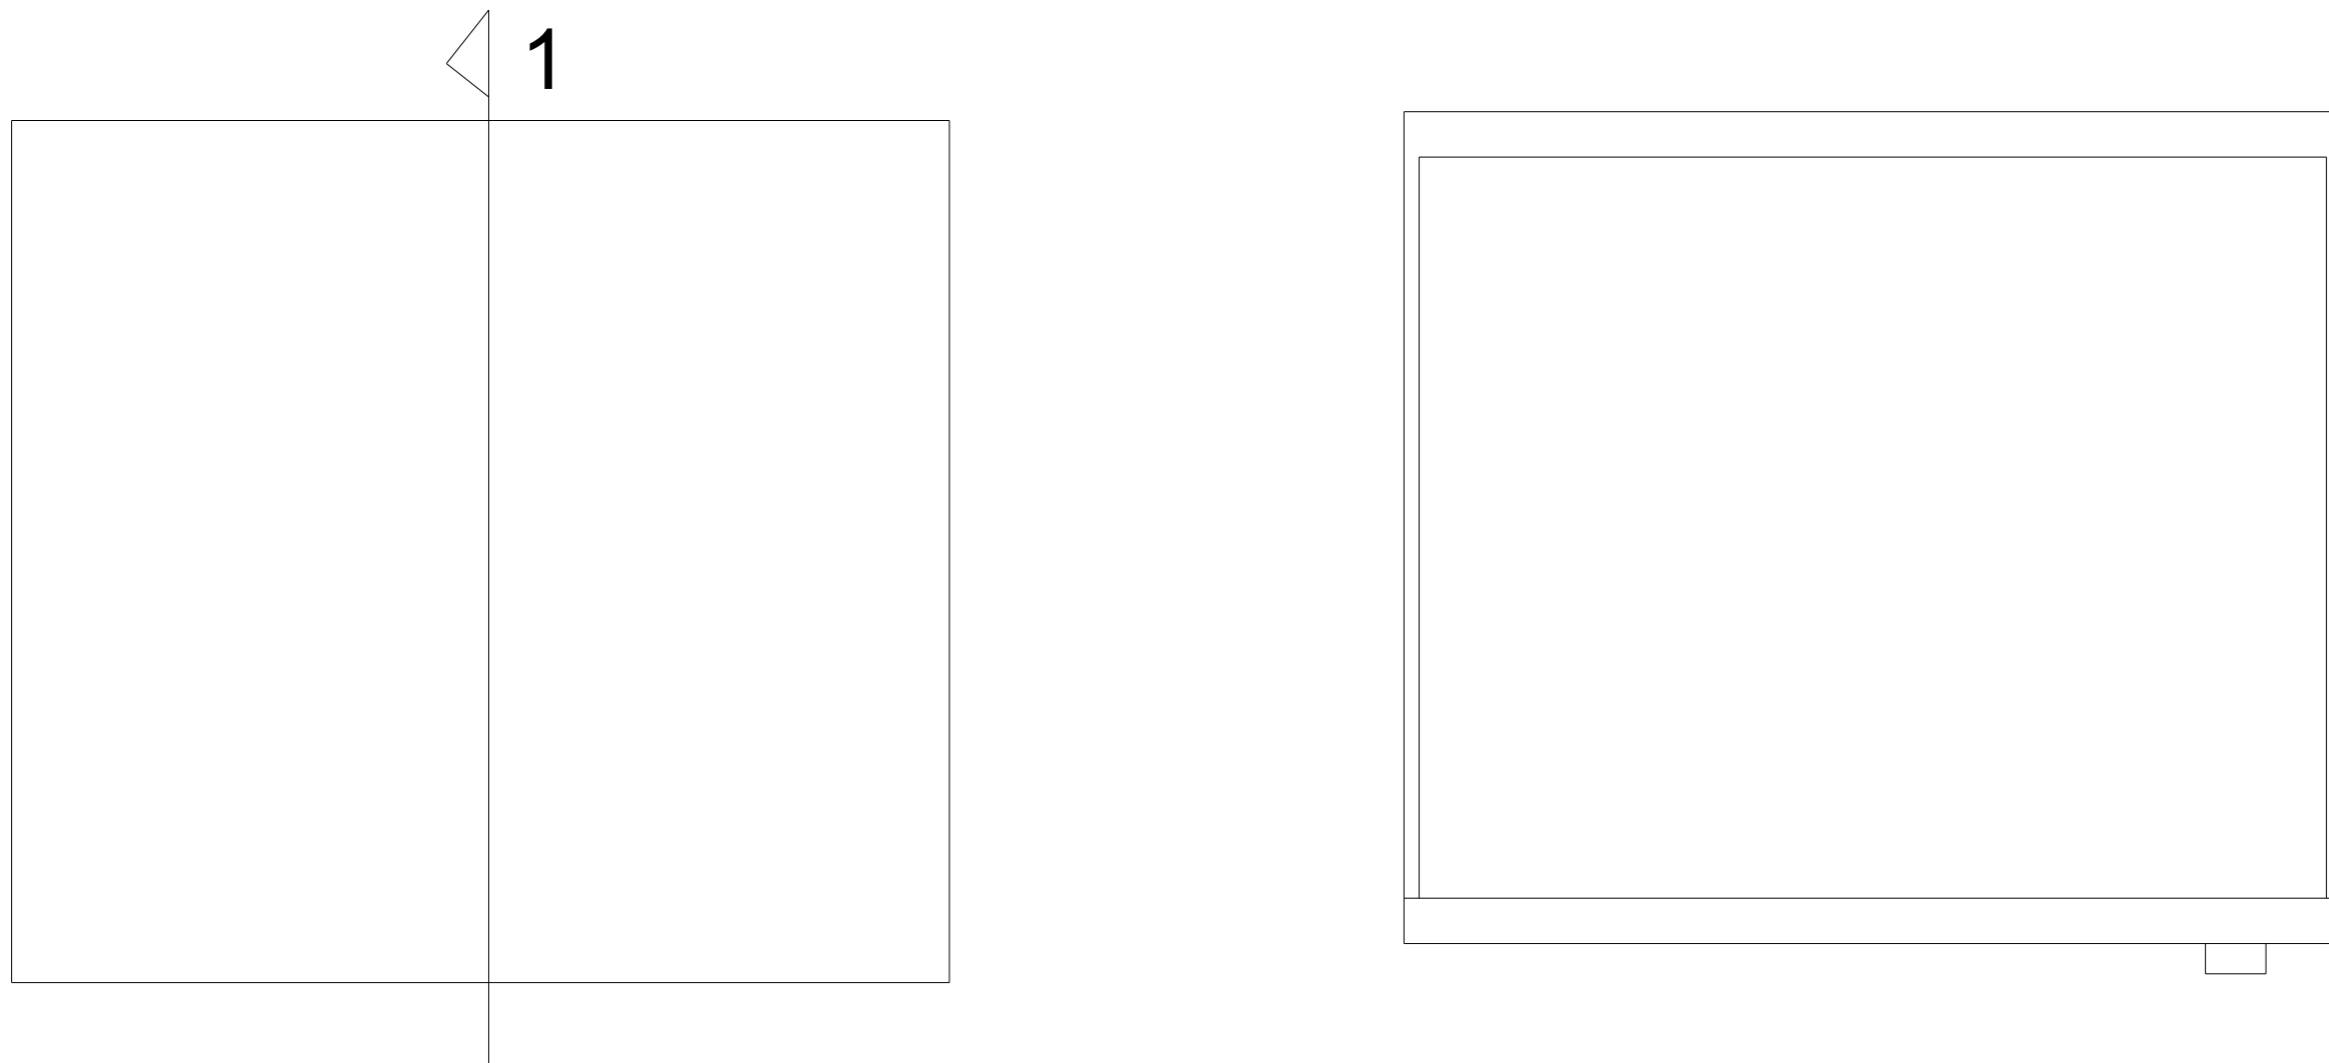

Estudo Pormenor - Cortes e Vistas 1:5

Rui Raivel 20191275 TMINTA 2º