




CORTE CC

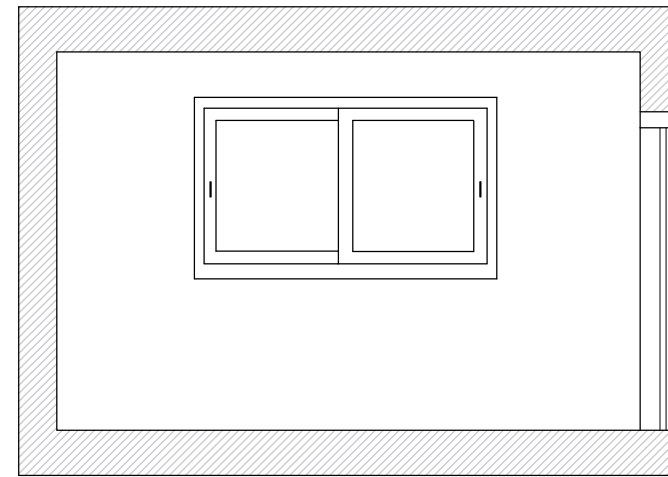


CORTE BB

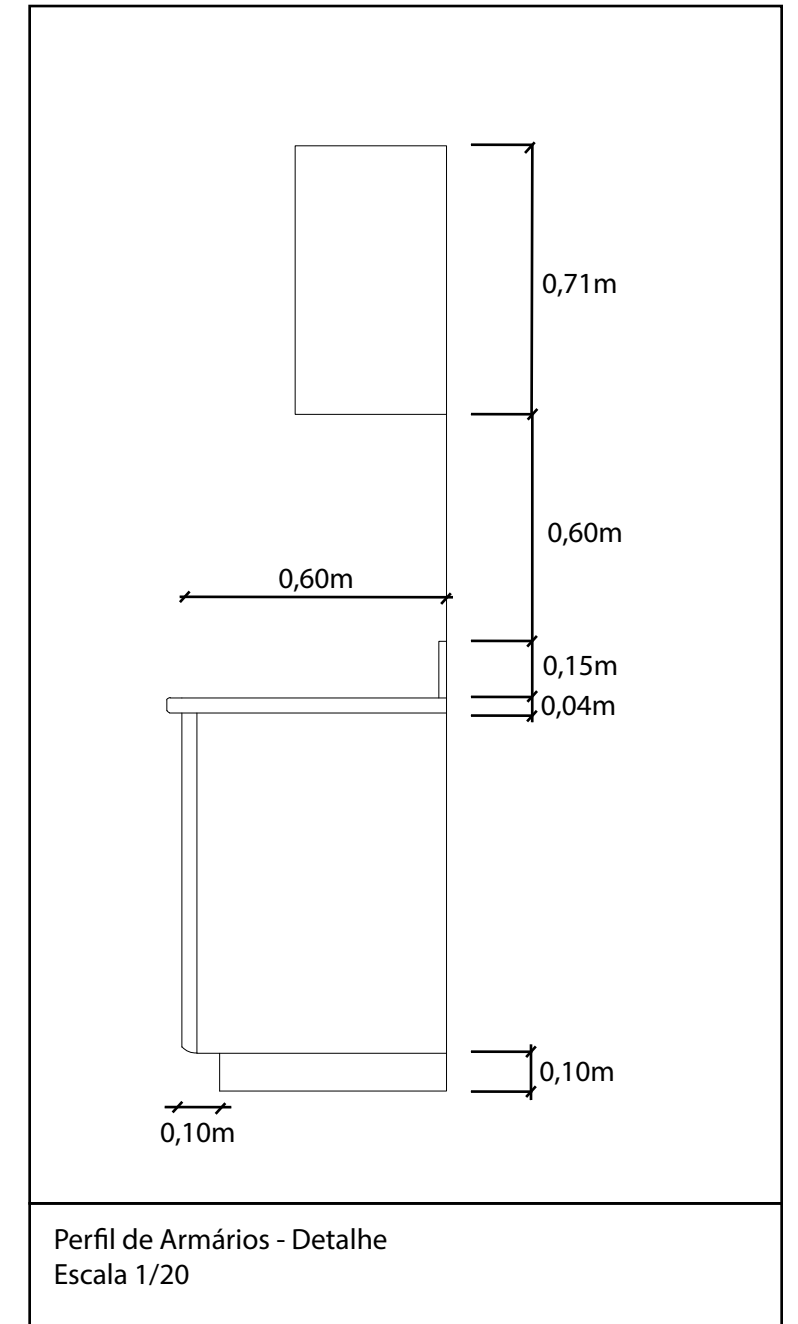

Perfil de Armários - Detalhe
Escala 1/20

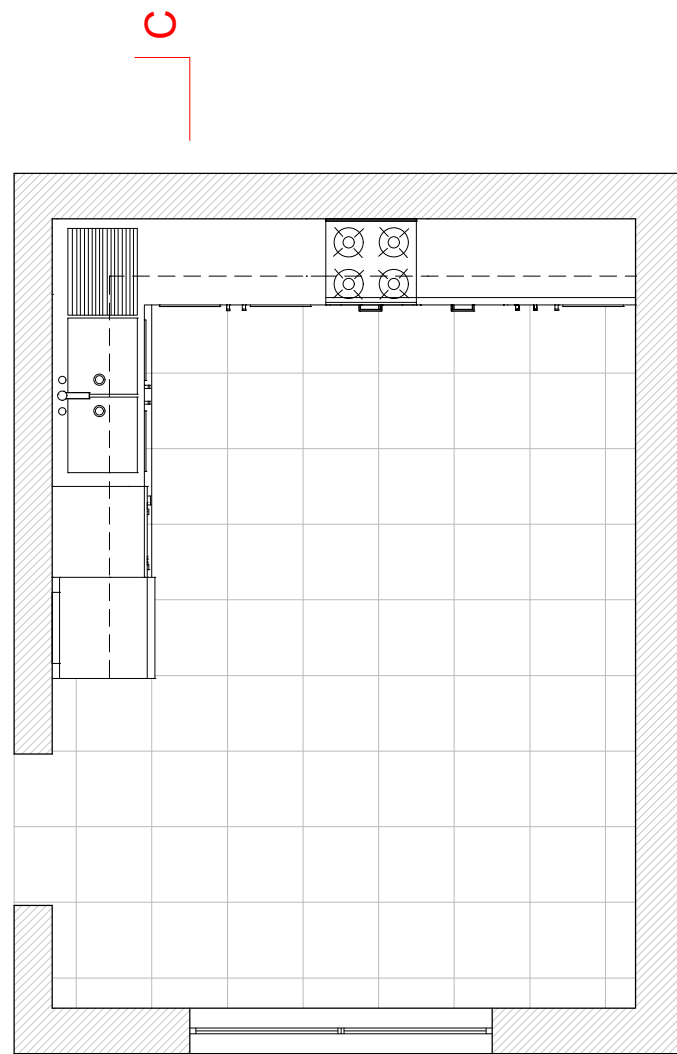

PLANTA

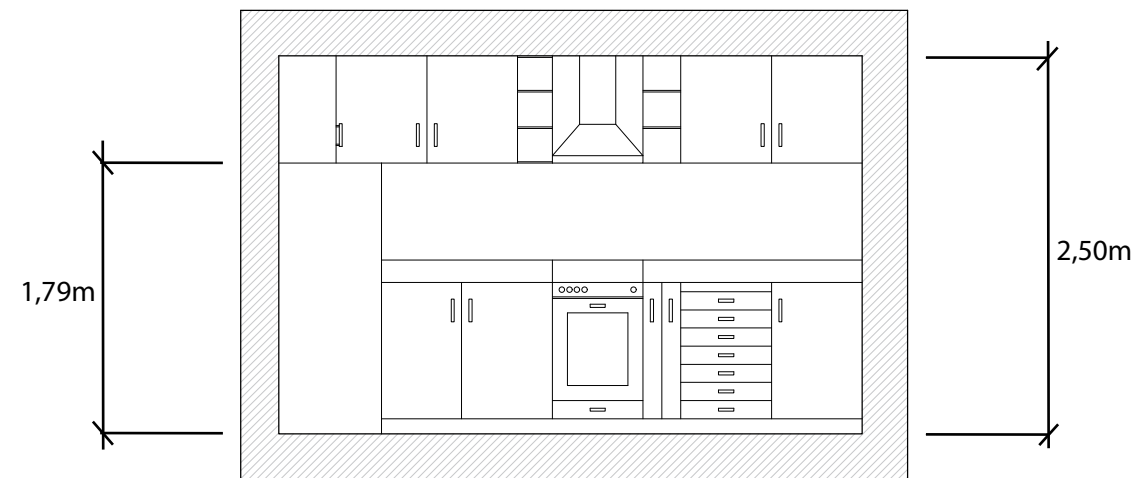

CORTE AA

A

B

1,79m

2,50m

A

B

Desenhos Técnicos - Planta e Alçados
Trabalho de MVTA Modelação de Cozinha
Escala 1/50
Marta Rabico 20191276 Interiores 3A