

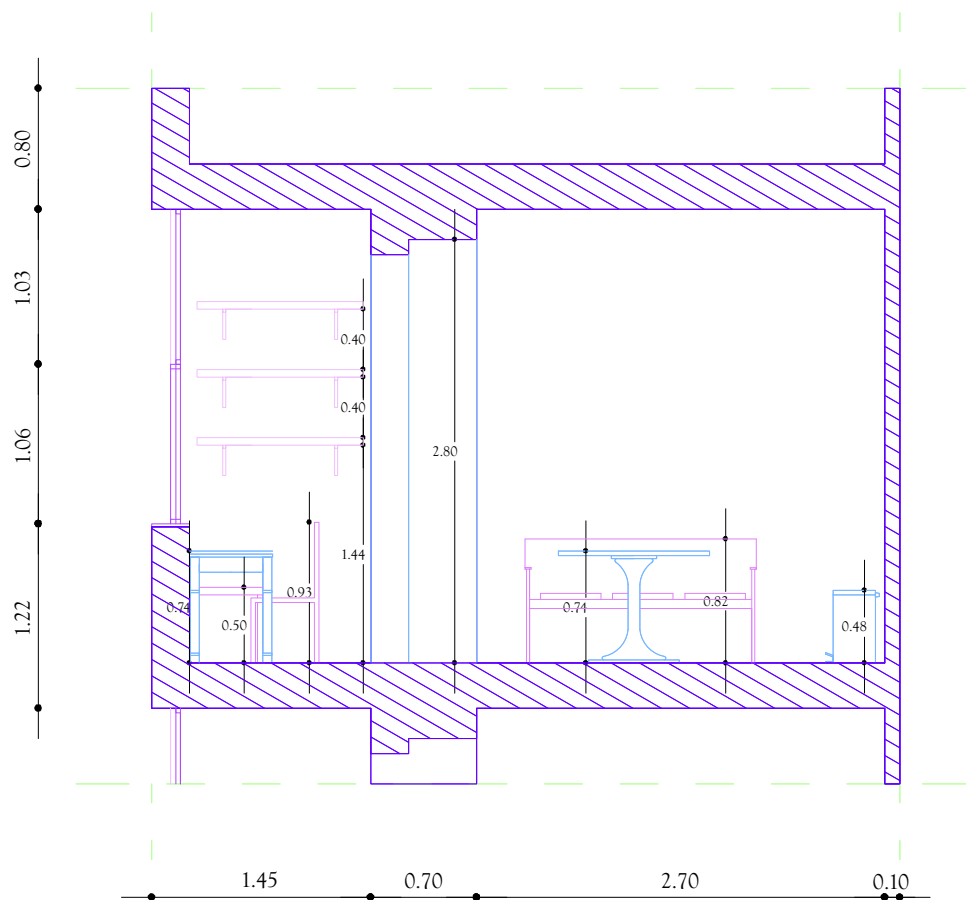




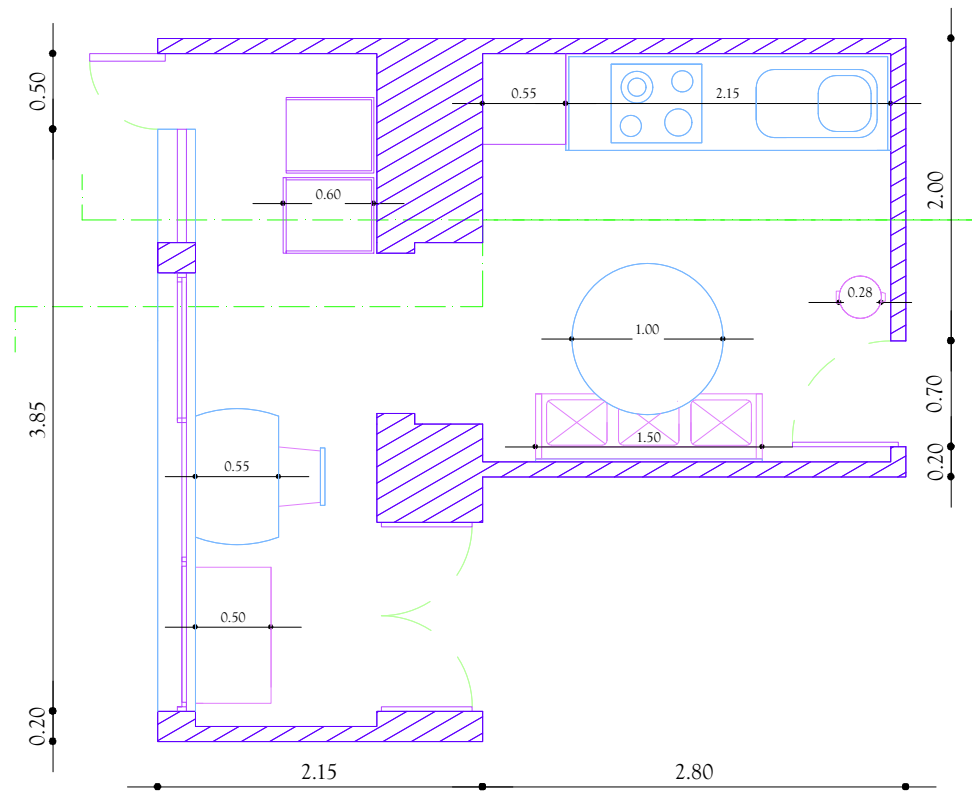


Planta e Cortes  
Escala 1:80

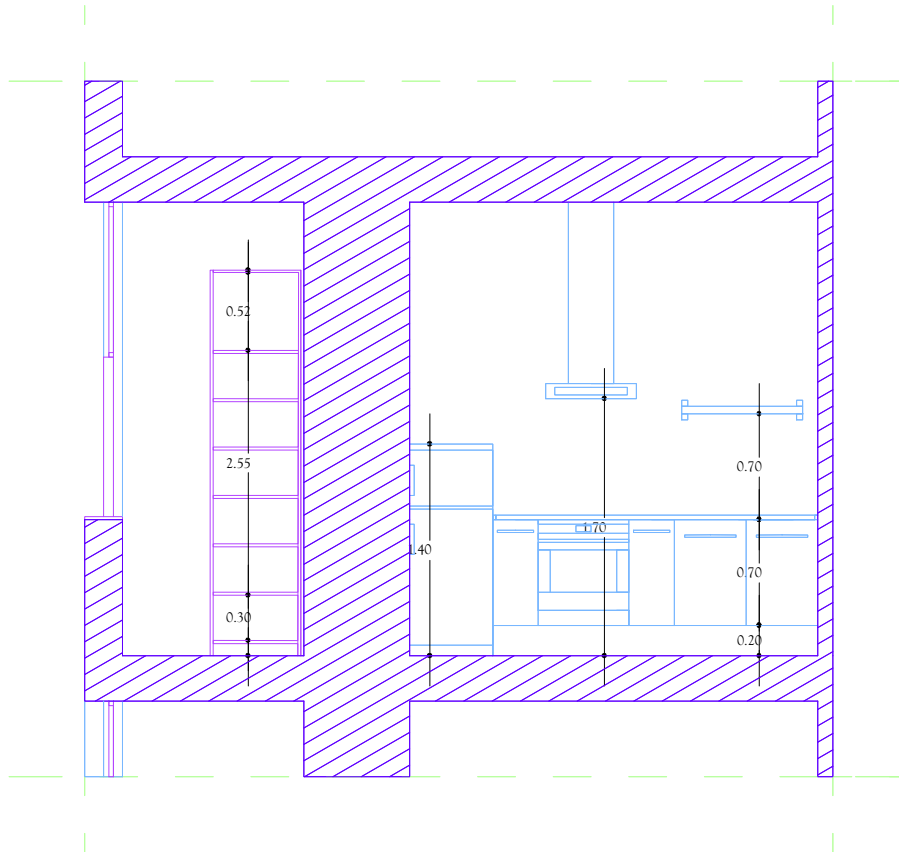


Planta e Cortes  
Escala 1:50

Eva Currel - 20191293 - MIINT2 A

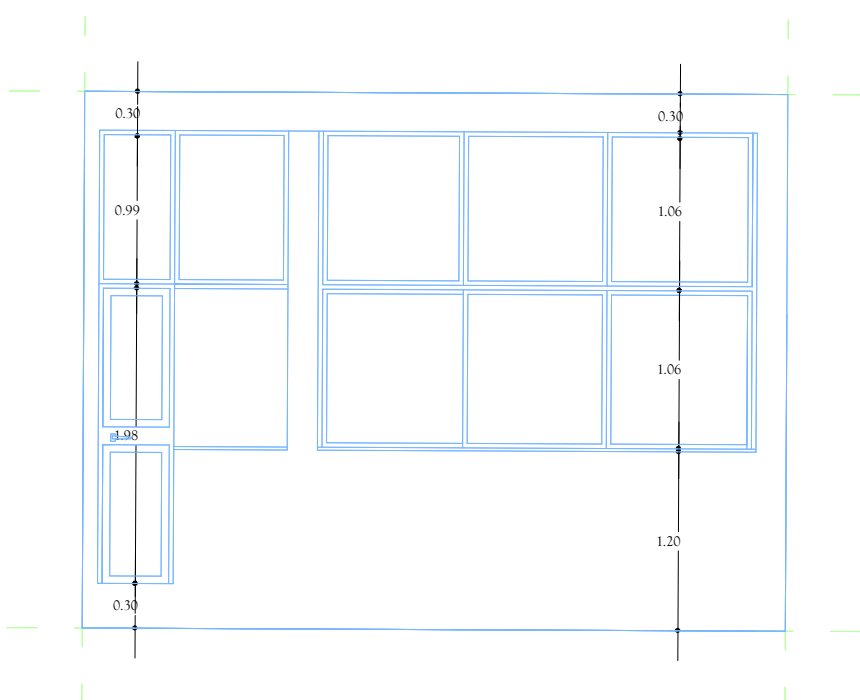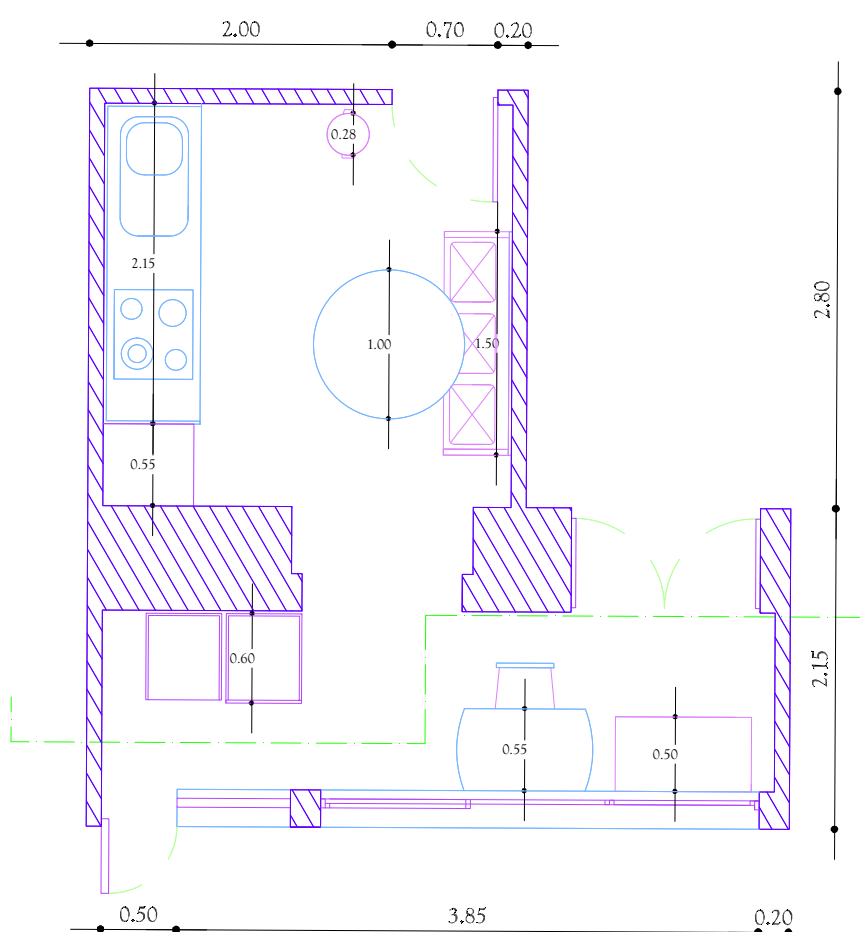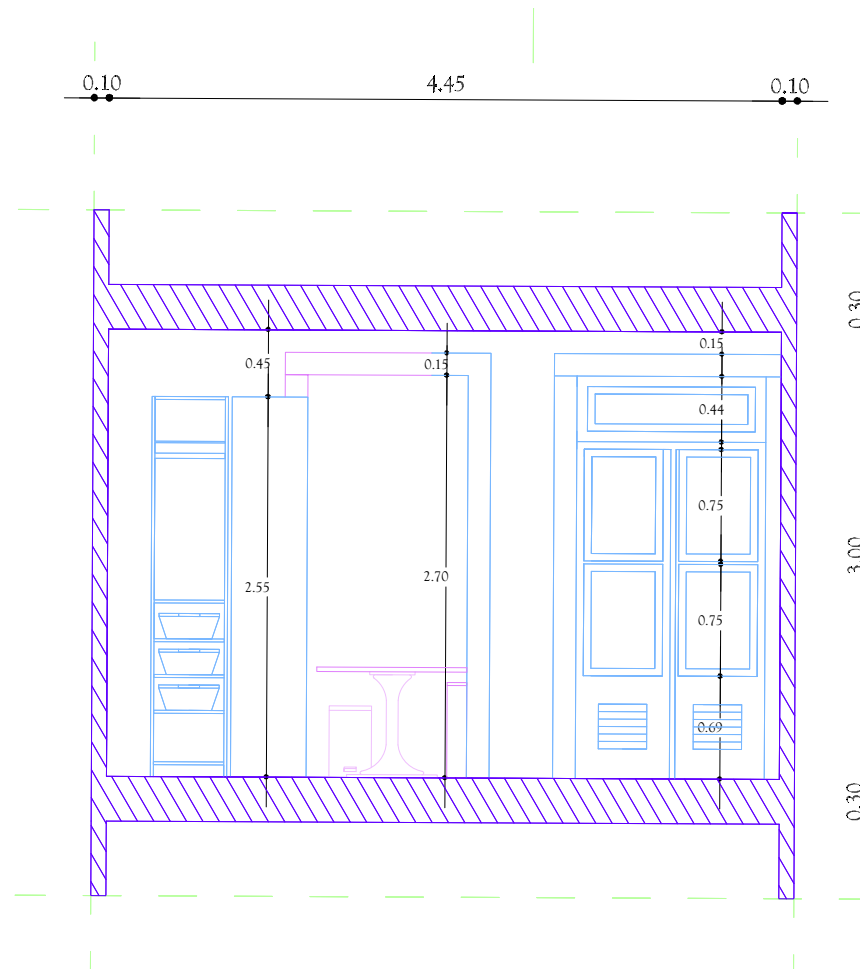


Planta e Cortes  
Escala 1:50


Eva Curreal - 20191293 - MIINT2 A

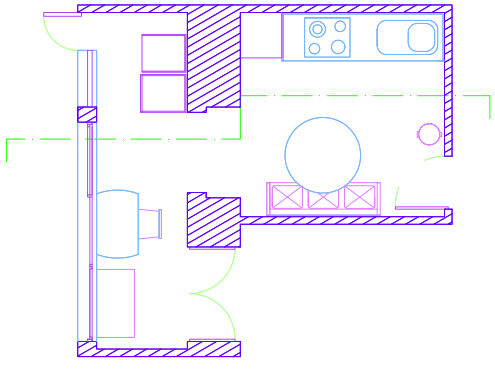


Planta  
Escala 1:100

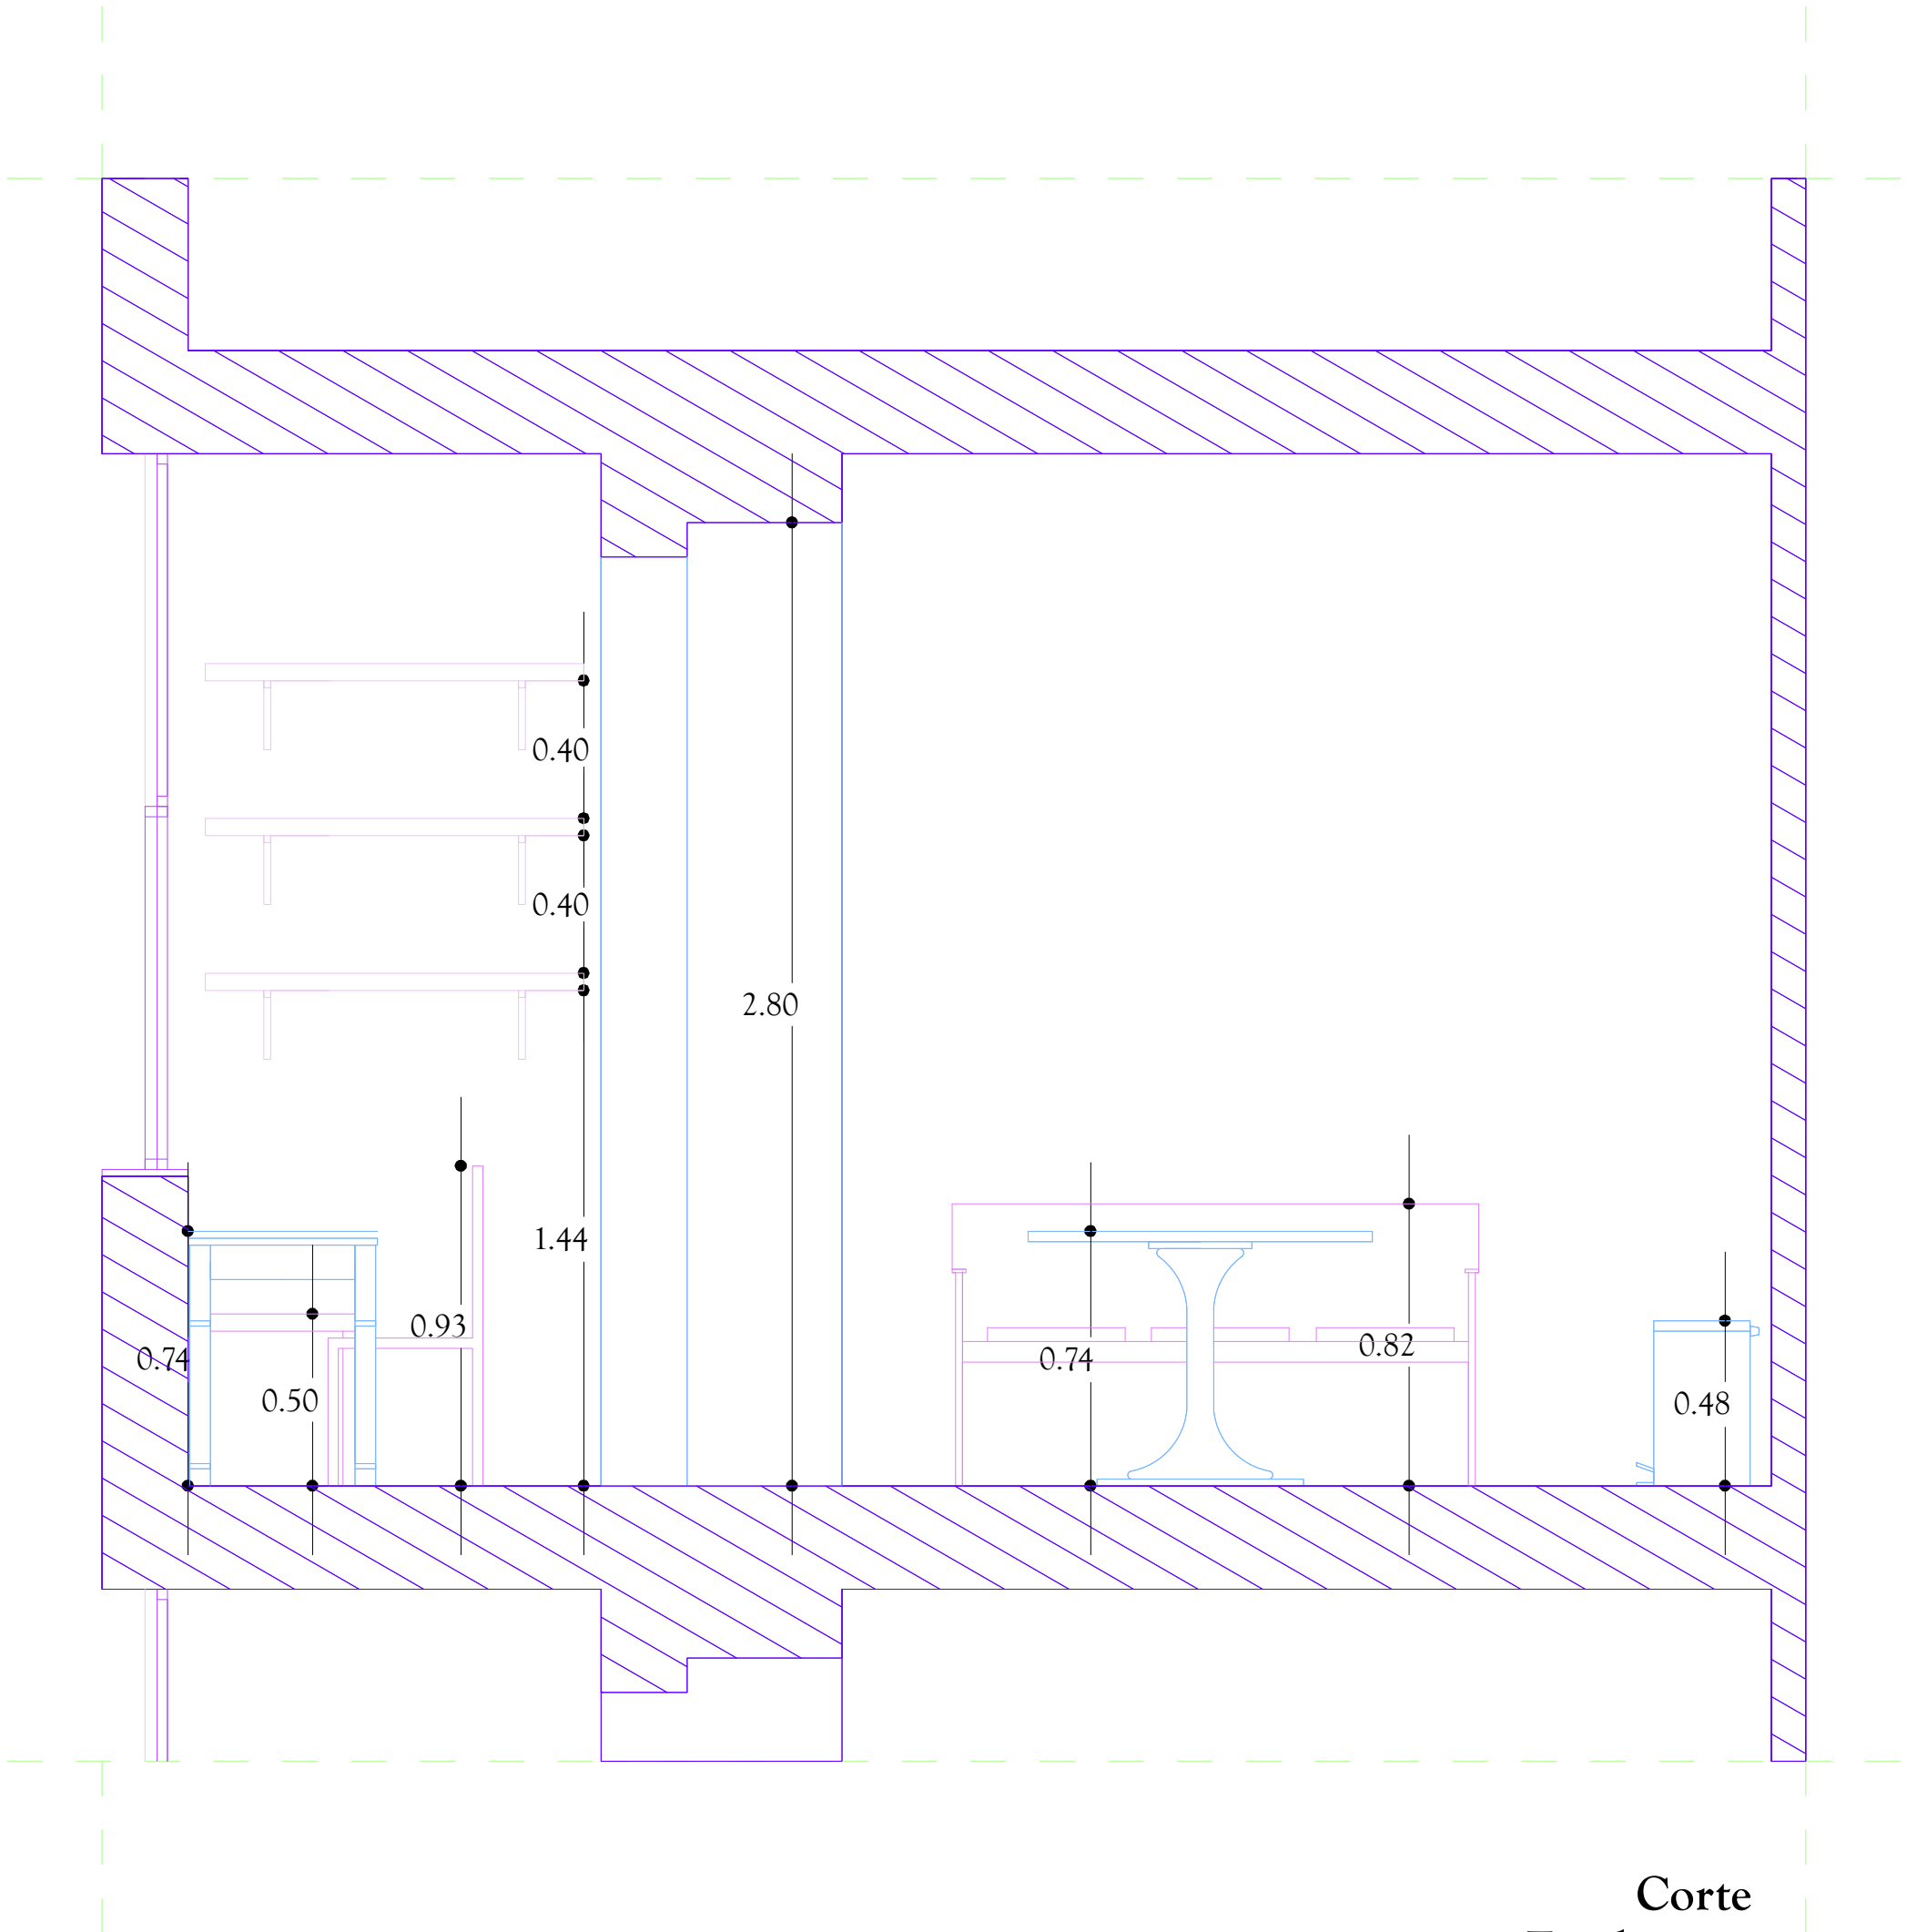


Corte  
Escala 1:20

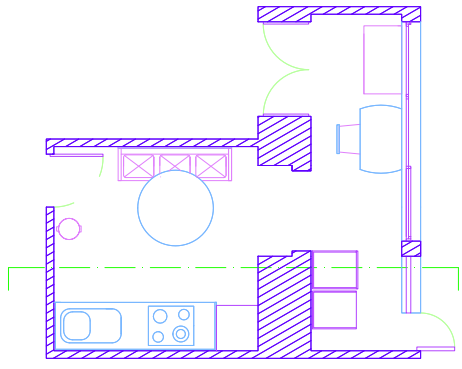


Planta  
Escala 1:100

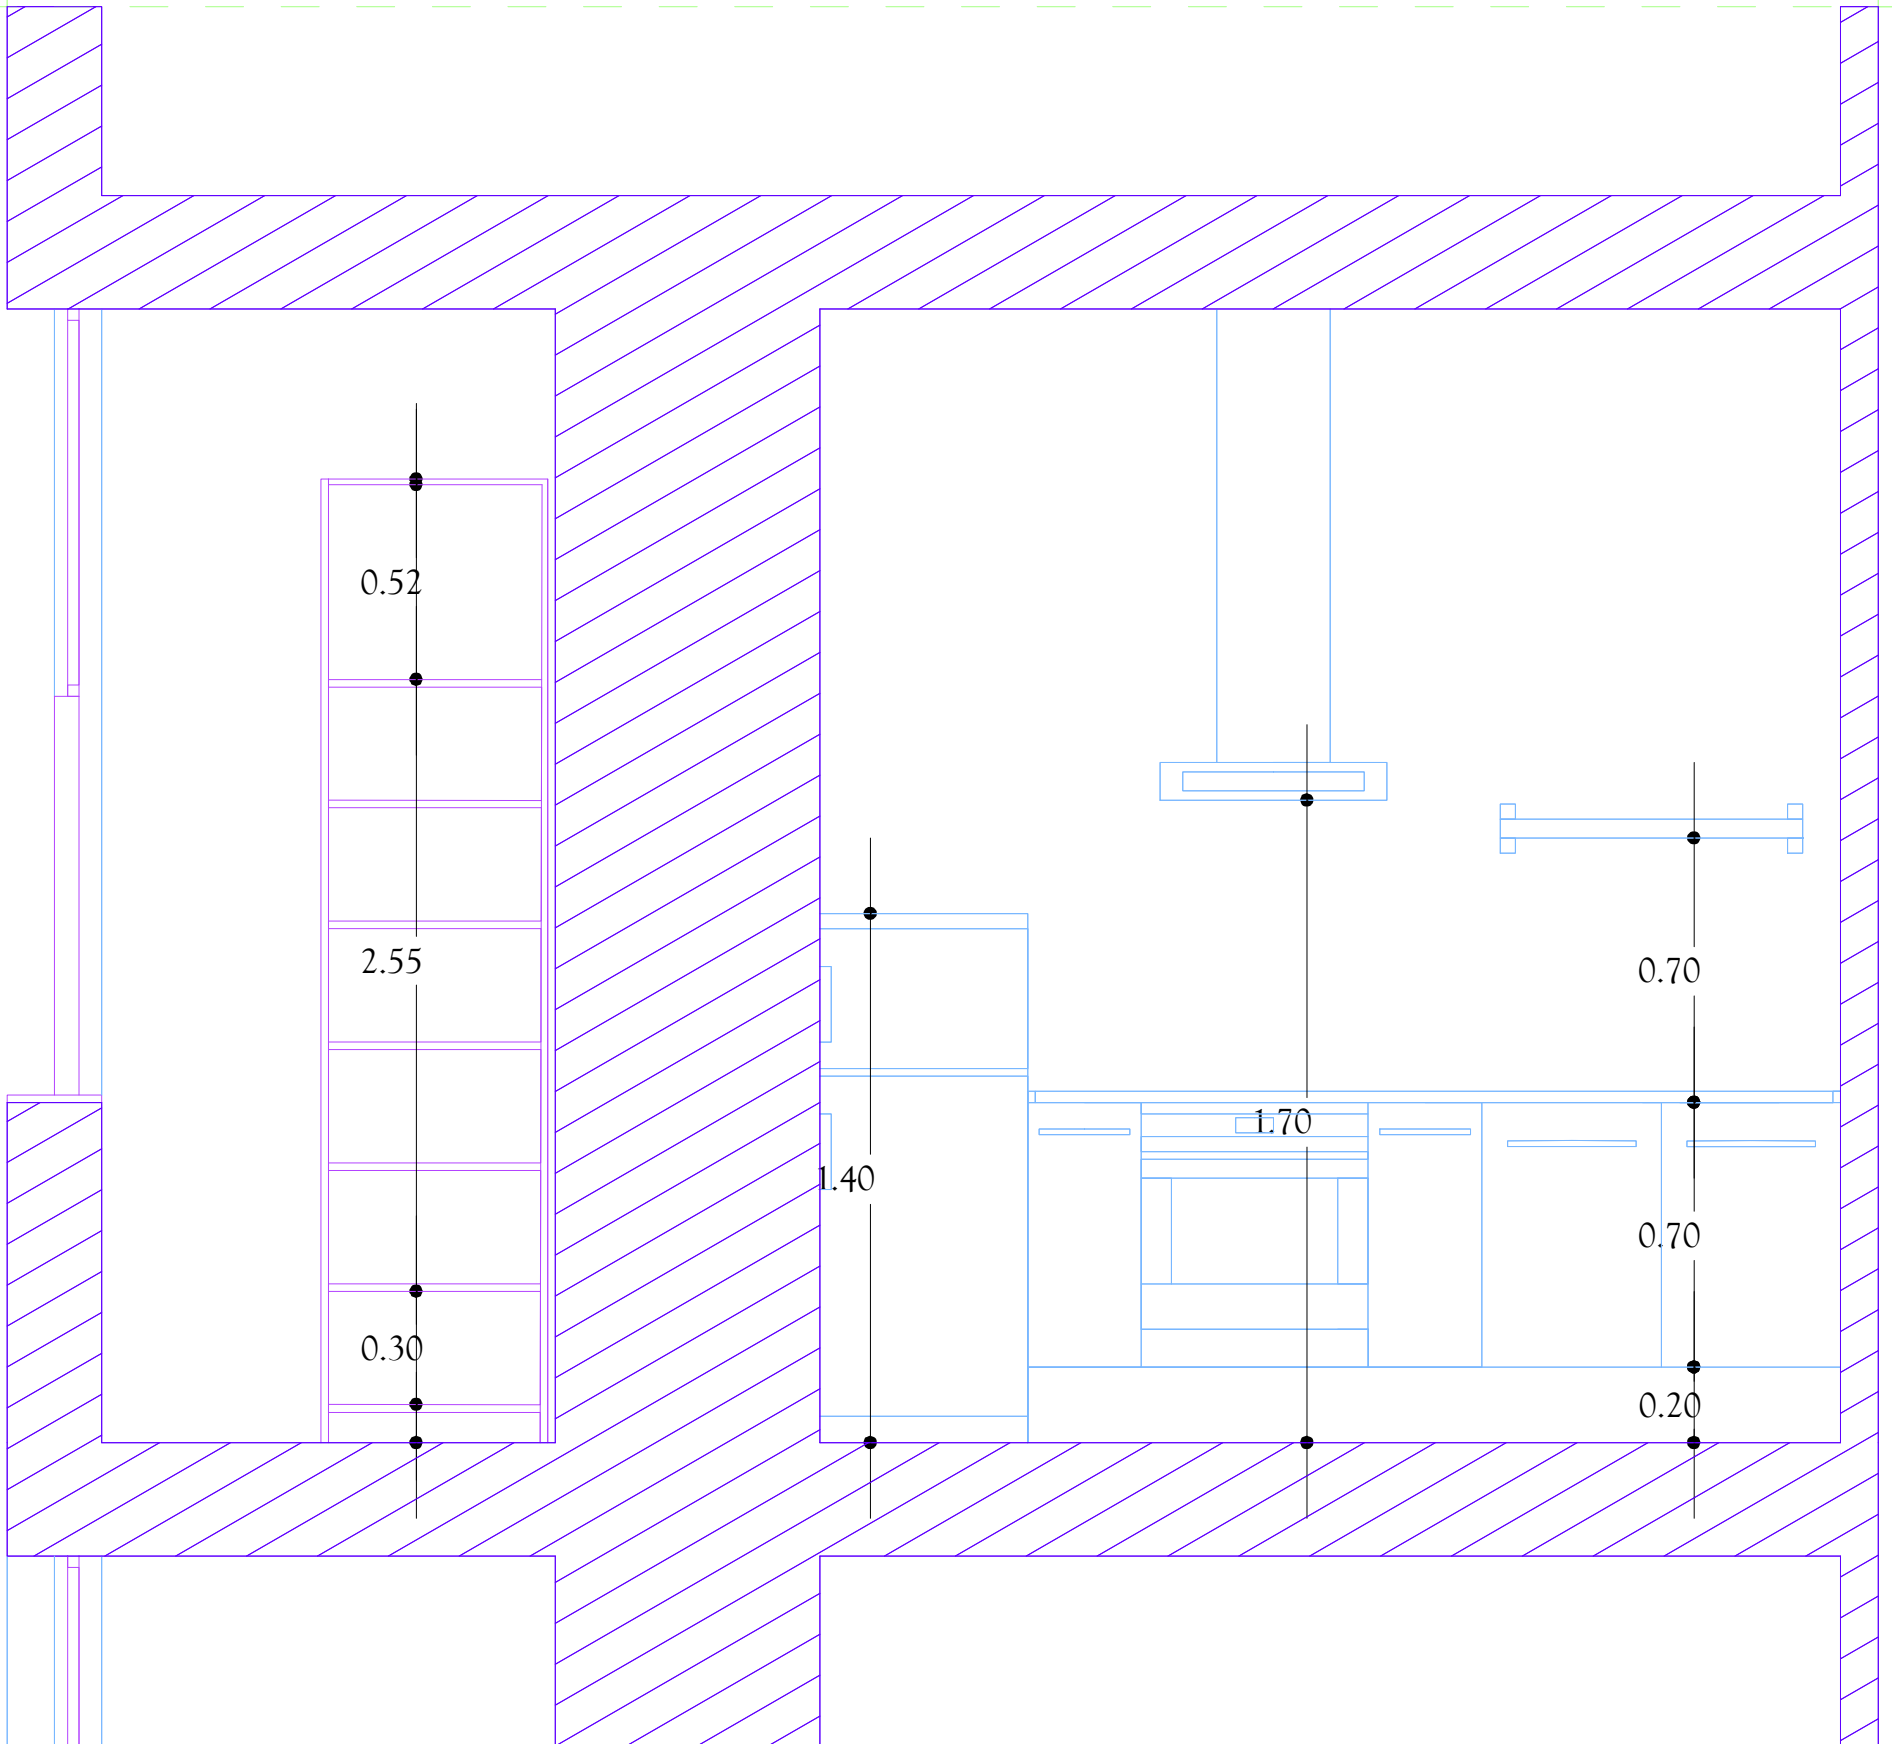


Corte  
Escala 1:20

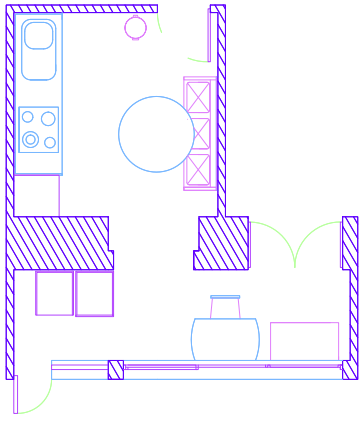


Planta  
Escala 1:100

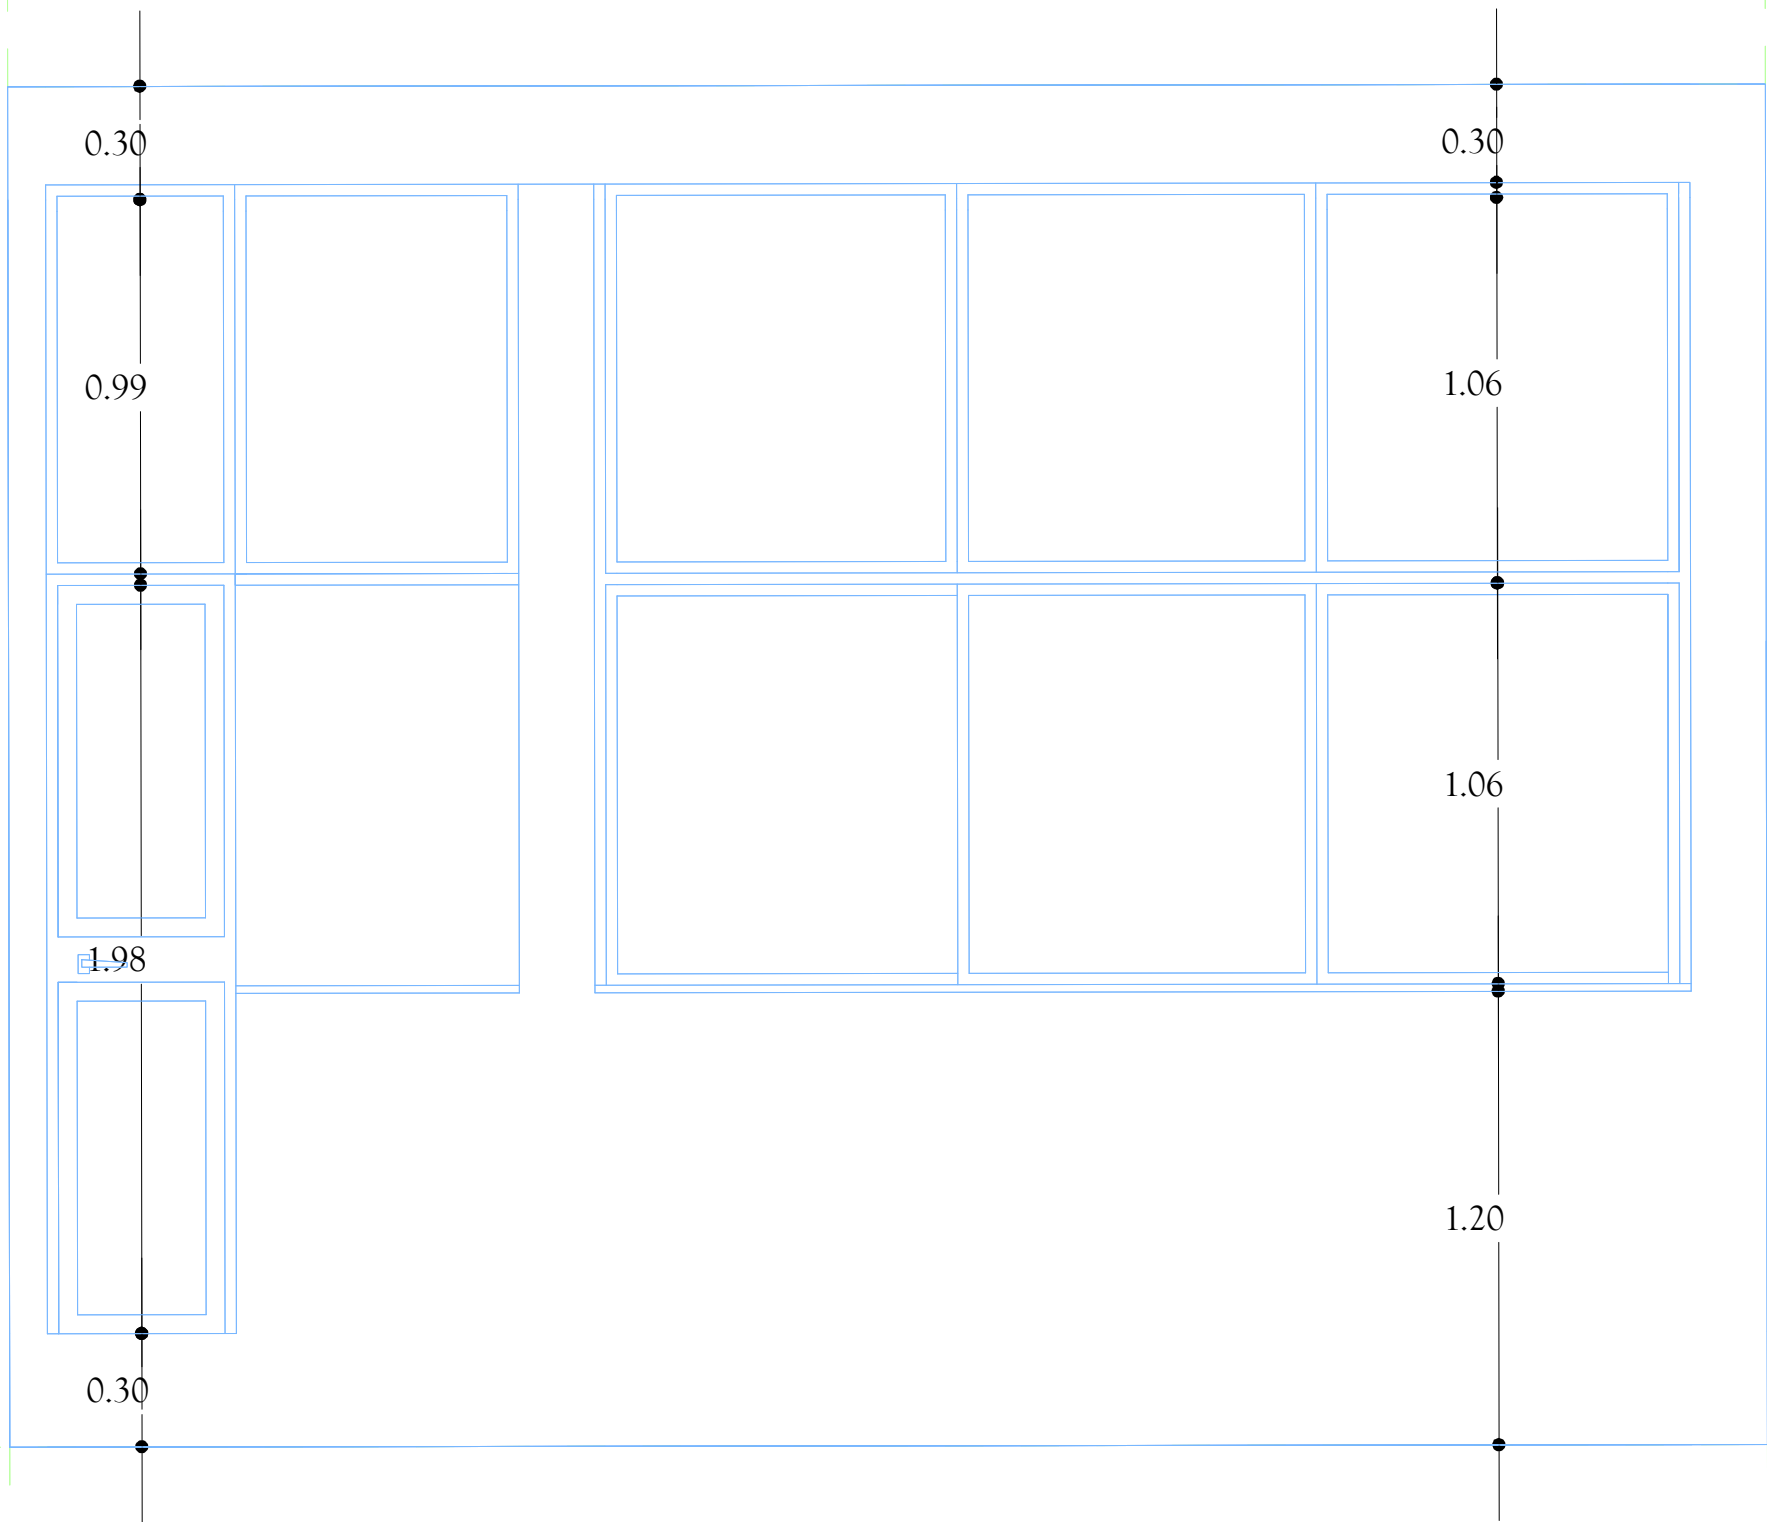


Alçado Este  
Escala 1:20

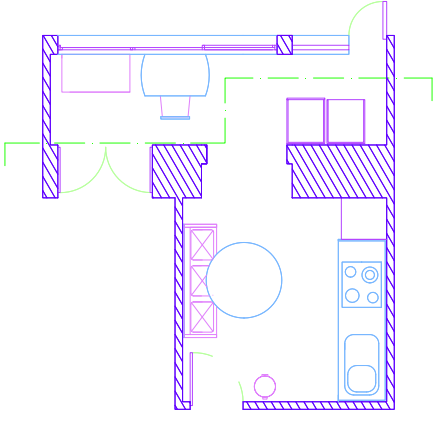


**Planta**  
**Escala 1:100**

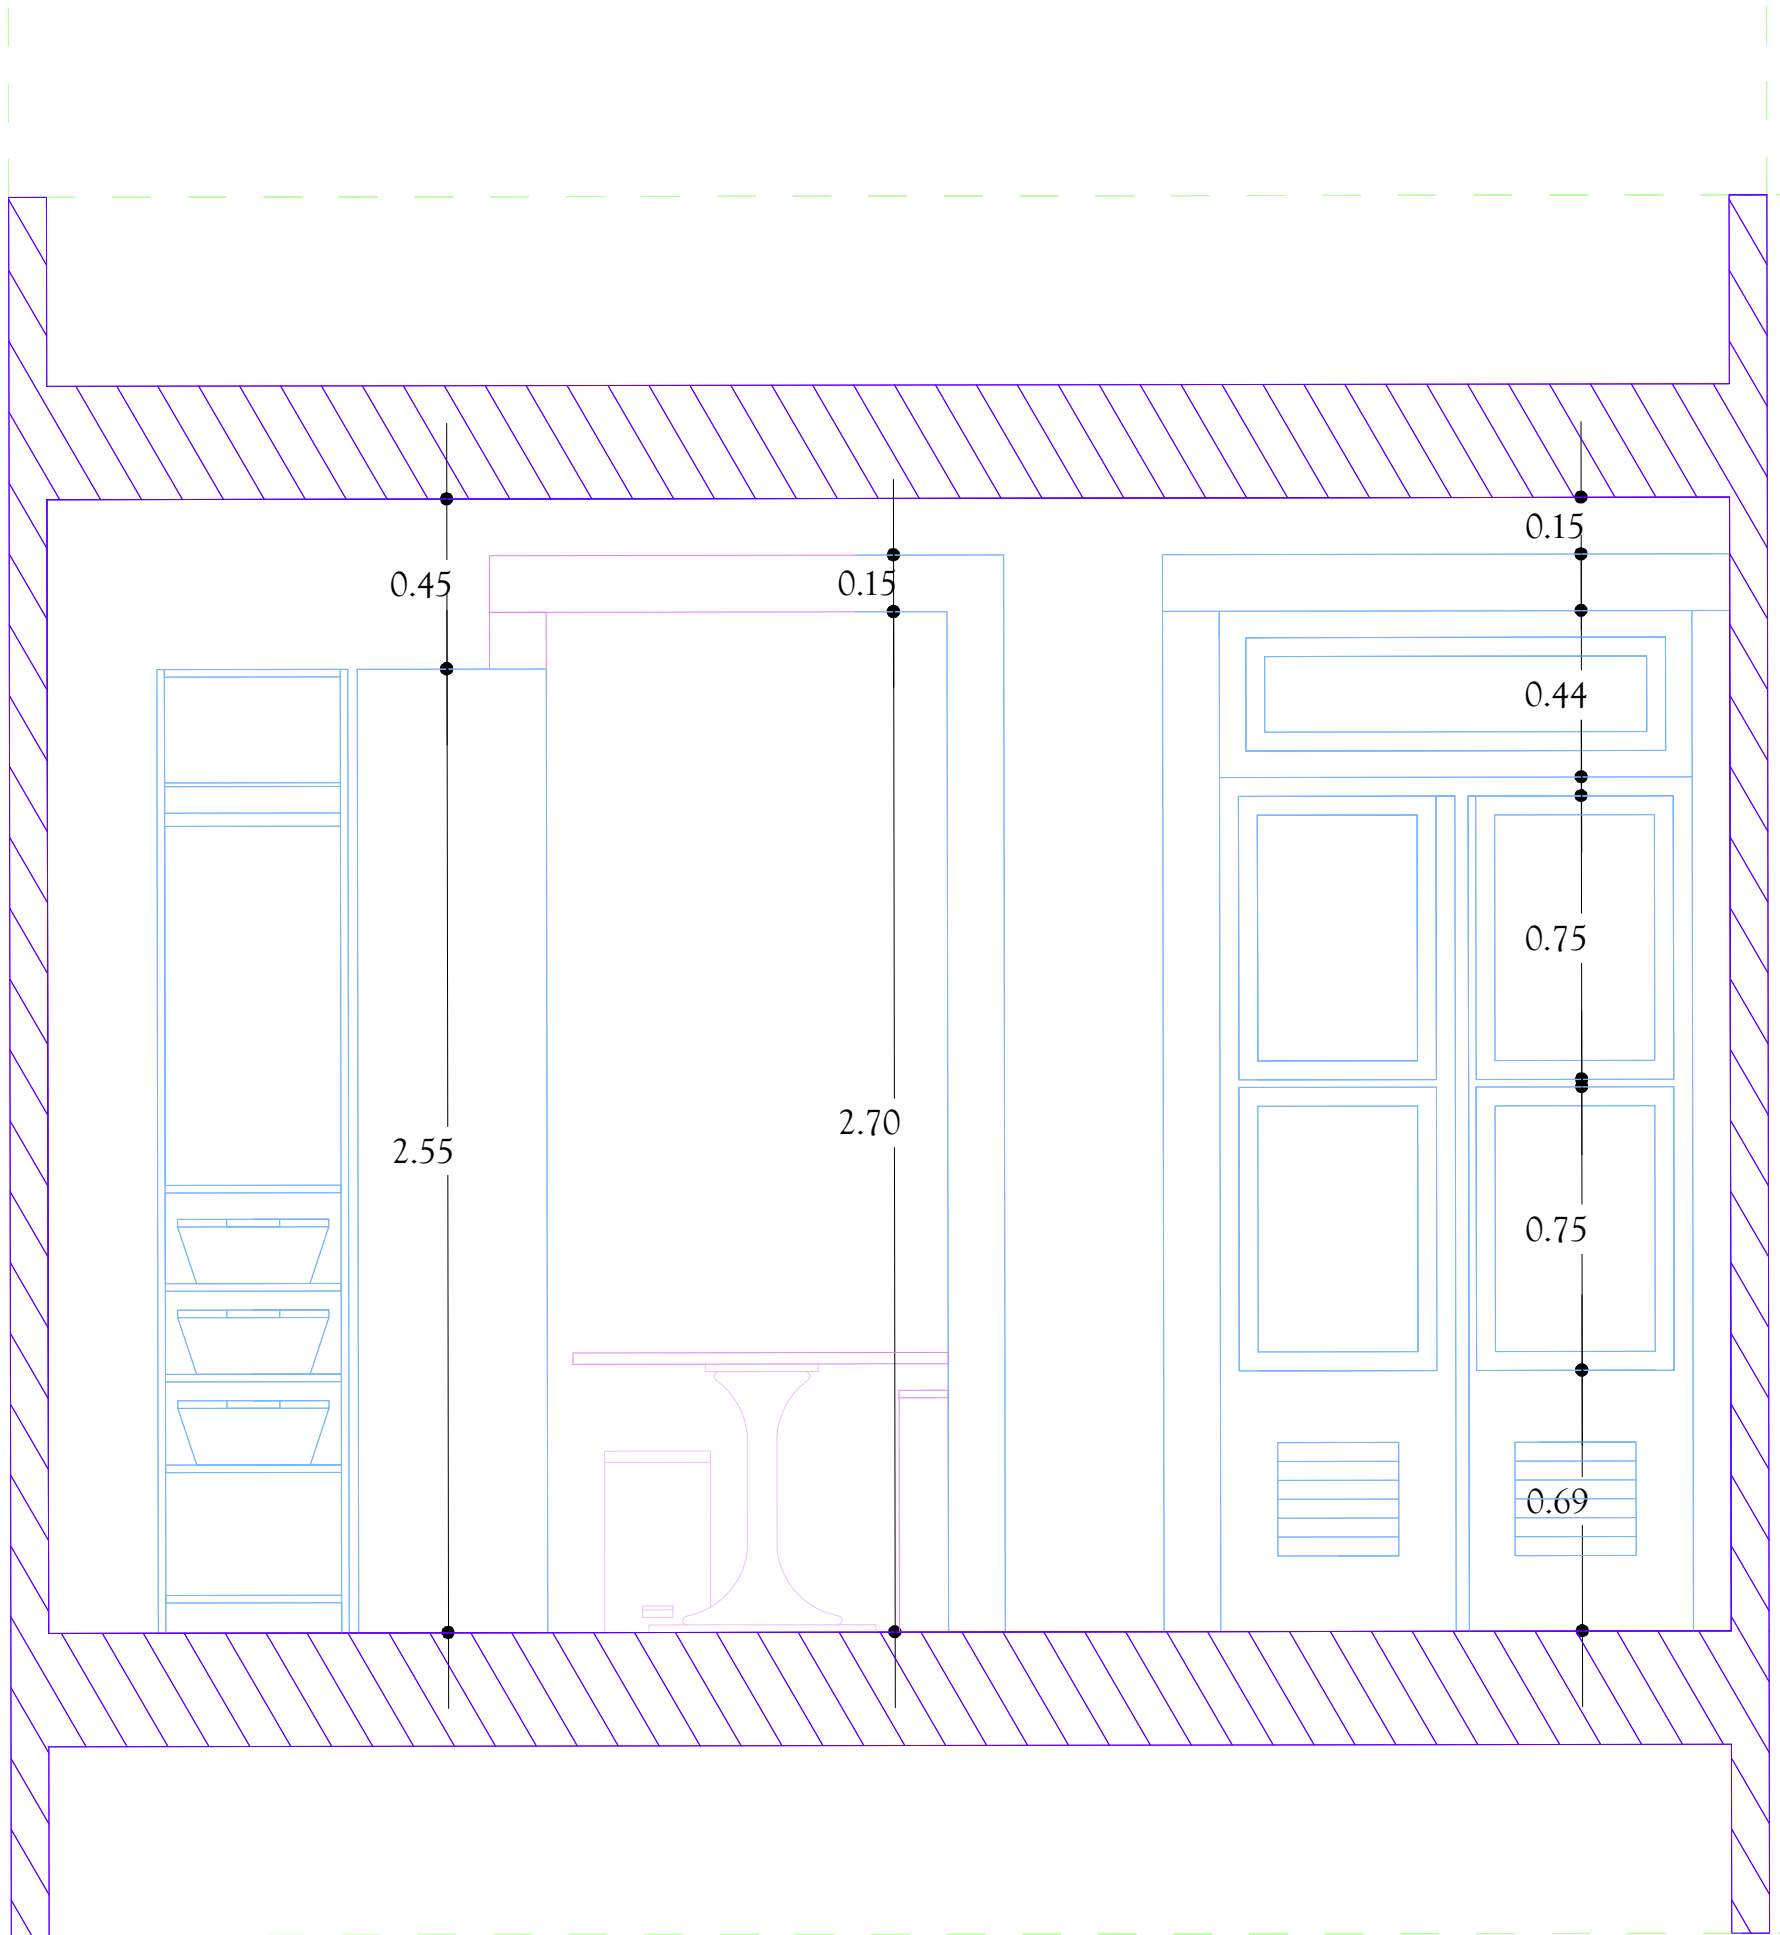

**Corte**  
**Escala 1:20**

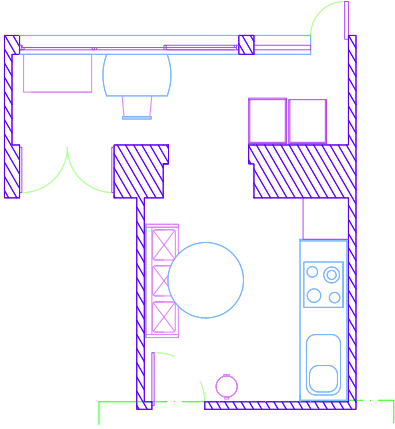


**Planta**  
**Escala 1:100**


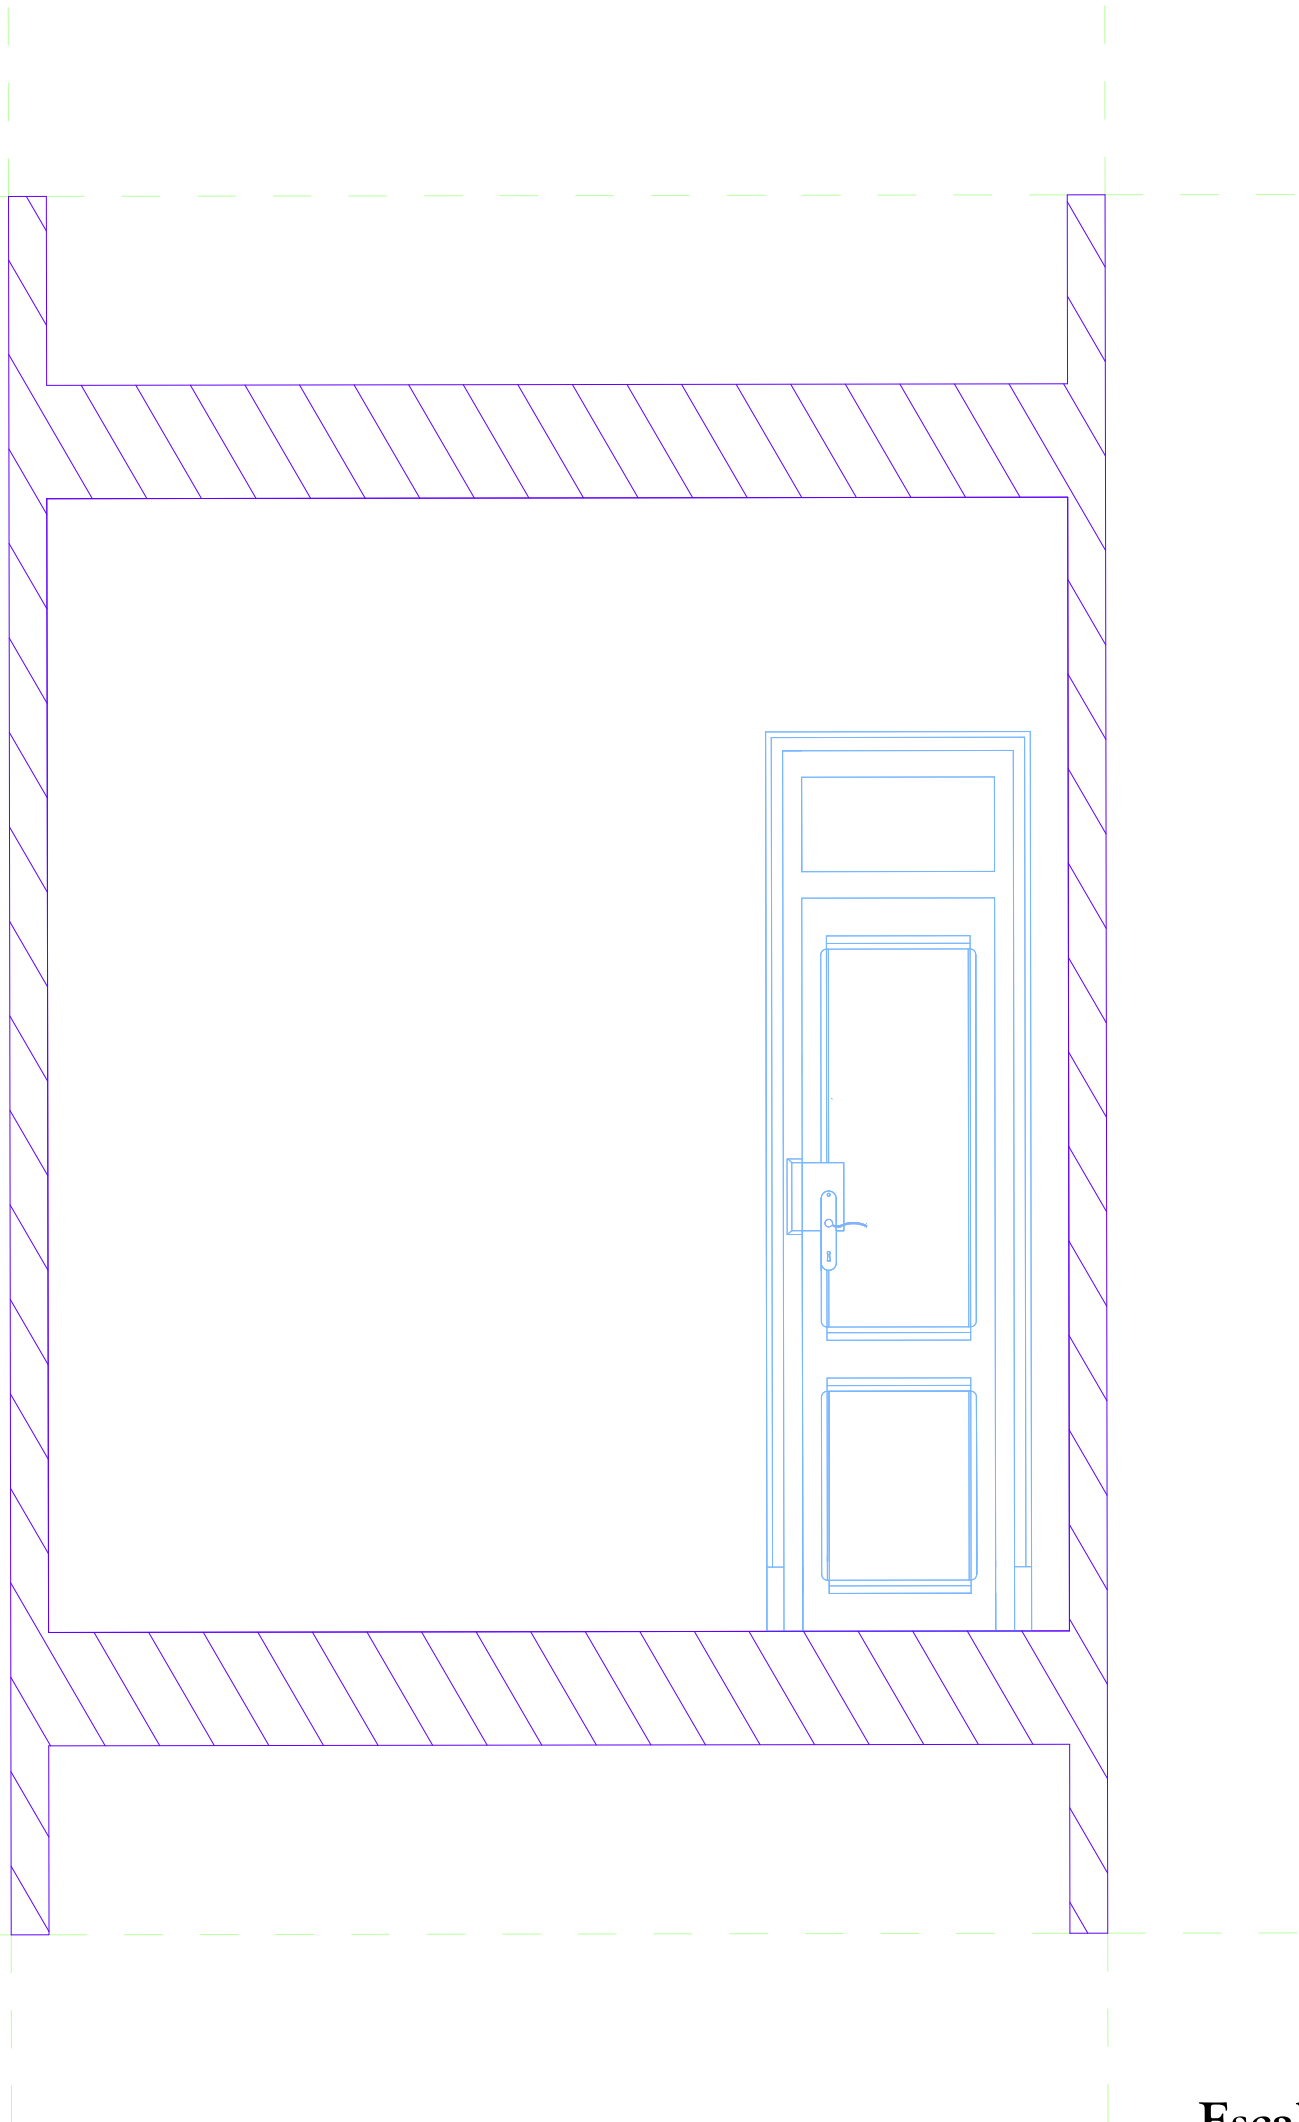


**Corte**  
**Escala 1:20**



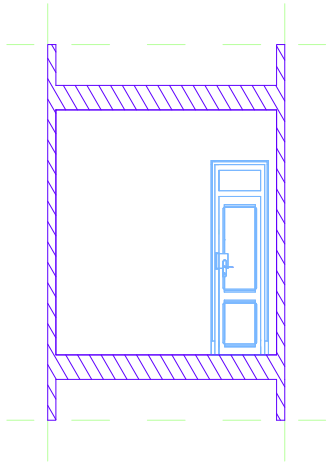

**Corte**  
**Escala 1:100**

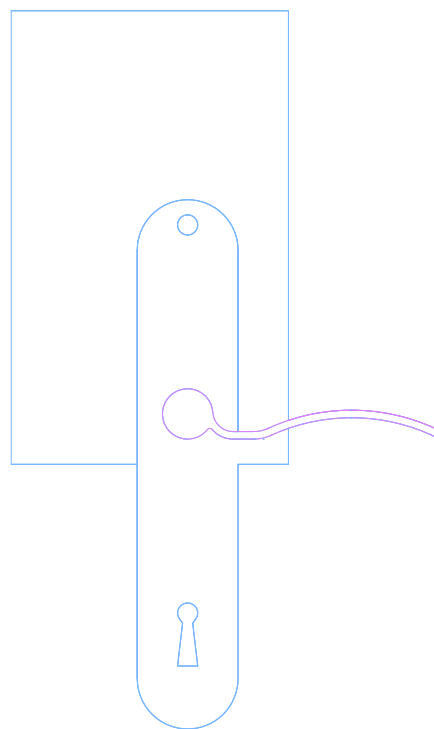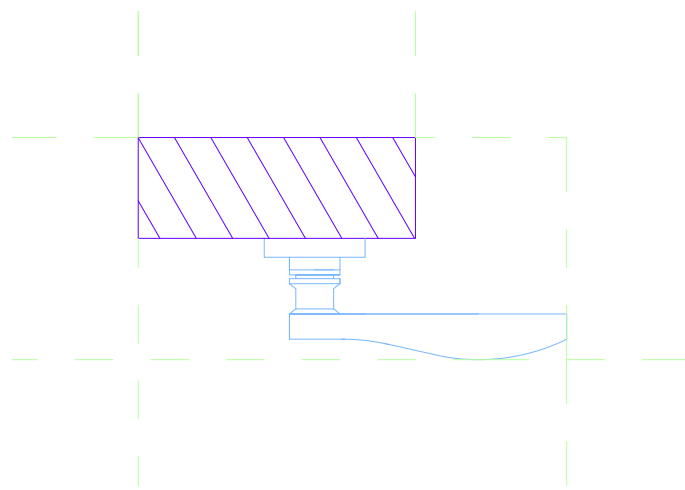

**Pormenor**  
**Escala 1:3**