

TRABALHO PRÁCTICO

Entrega Final

Faculdade de Arquitetura
Disciplina de Edificações I_ Elementos de Suporte
Professor Maria João Delgado
2020/2021

TMINT A
- Eva Curral - 20191293

Nota:

Os desenhos à escala 1.50 e a Planta Geral_Cortes e Alçado 1.100 foram enquadrados em folhas formato A3 e A2, enquanto que todos os outros foram enquadrados em folhas A4.


A decisão de apresentar alguns desenhos em escalas diferentes das pedidas; ex: 1.20, deveu-se à necessidade de enquadrar os mesmos no formato A4 ou mesmo A3.

Índice:


1. Planta Geral Cotada (1) 1.100.....	3
2. Planta Geral Cotada (2) 1.100.....	4
3. Planta com Instalações Sanitárias 1.50.....	5
4. Planta de Tectos 1.50.....	6
5. Planta de Pavimentos 1.50.....	7
6. Planta, Cortes e Alçado 1.100.....	8
7. Planta, Corte e Alçado Este 1.50.....	9
8. Planta e Cortes 1.50.....	10
9. Corte e Alçado Este 1.50.....	11
10. Planta de Elementos Estruturais 1.50.....	12
11. Pormenor Construtivo 1.....	13
12. Pormenor Construtivo 2.....	14
13. Modelo Tridimensional.....	15

Planta Geral


- Cotada I/II -

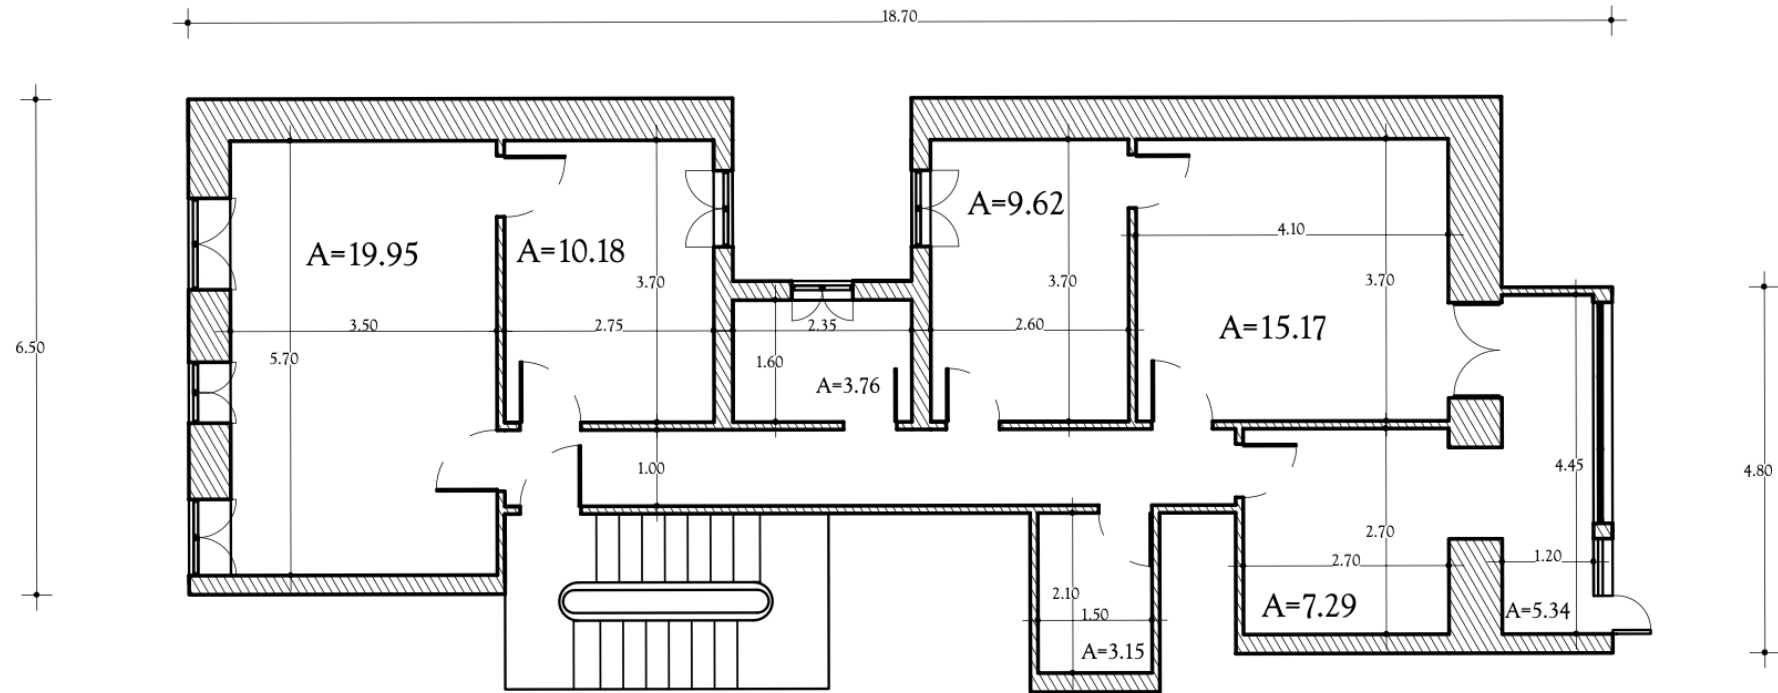


Escala 1:100

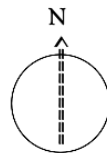

Planta Geral - Cotada II/II -

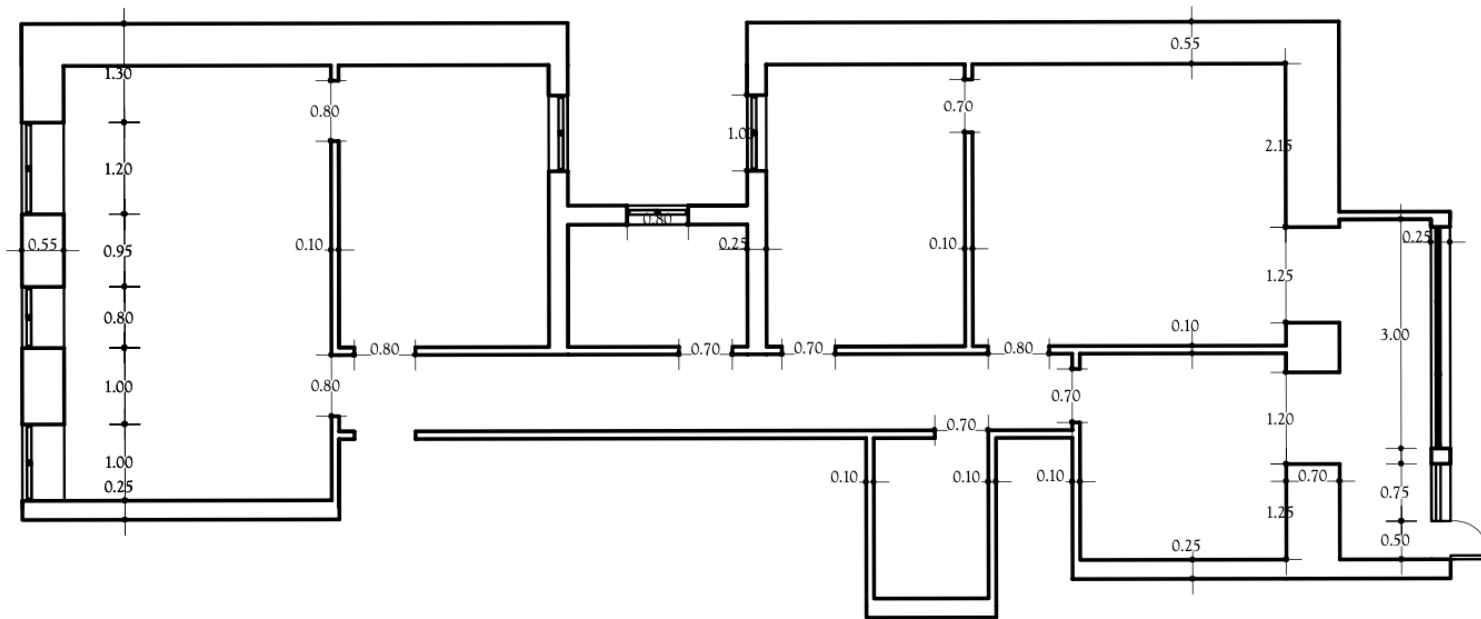


Escala 1:100

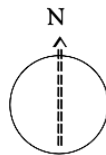


Planta Geral


- Instalações Sanitárias -

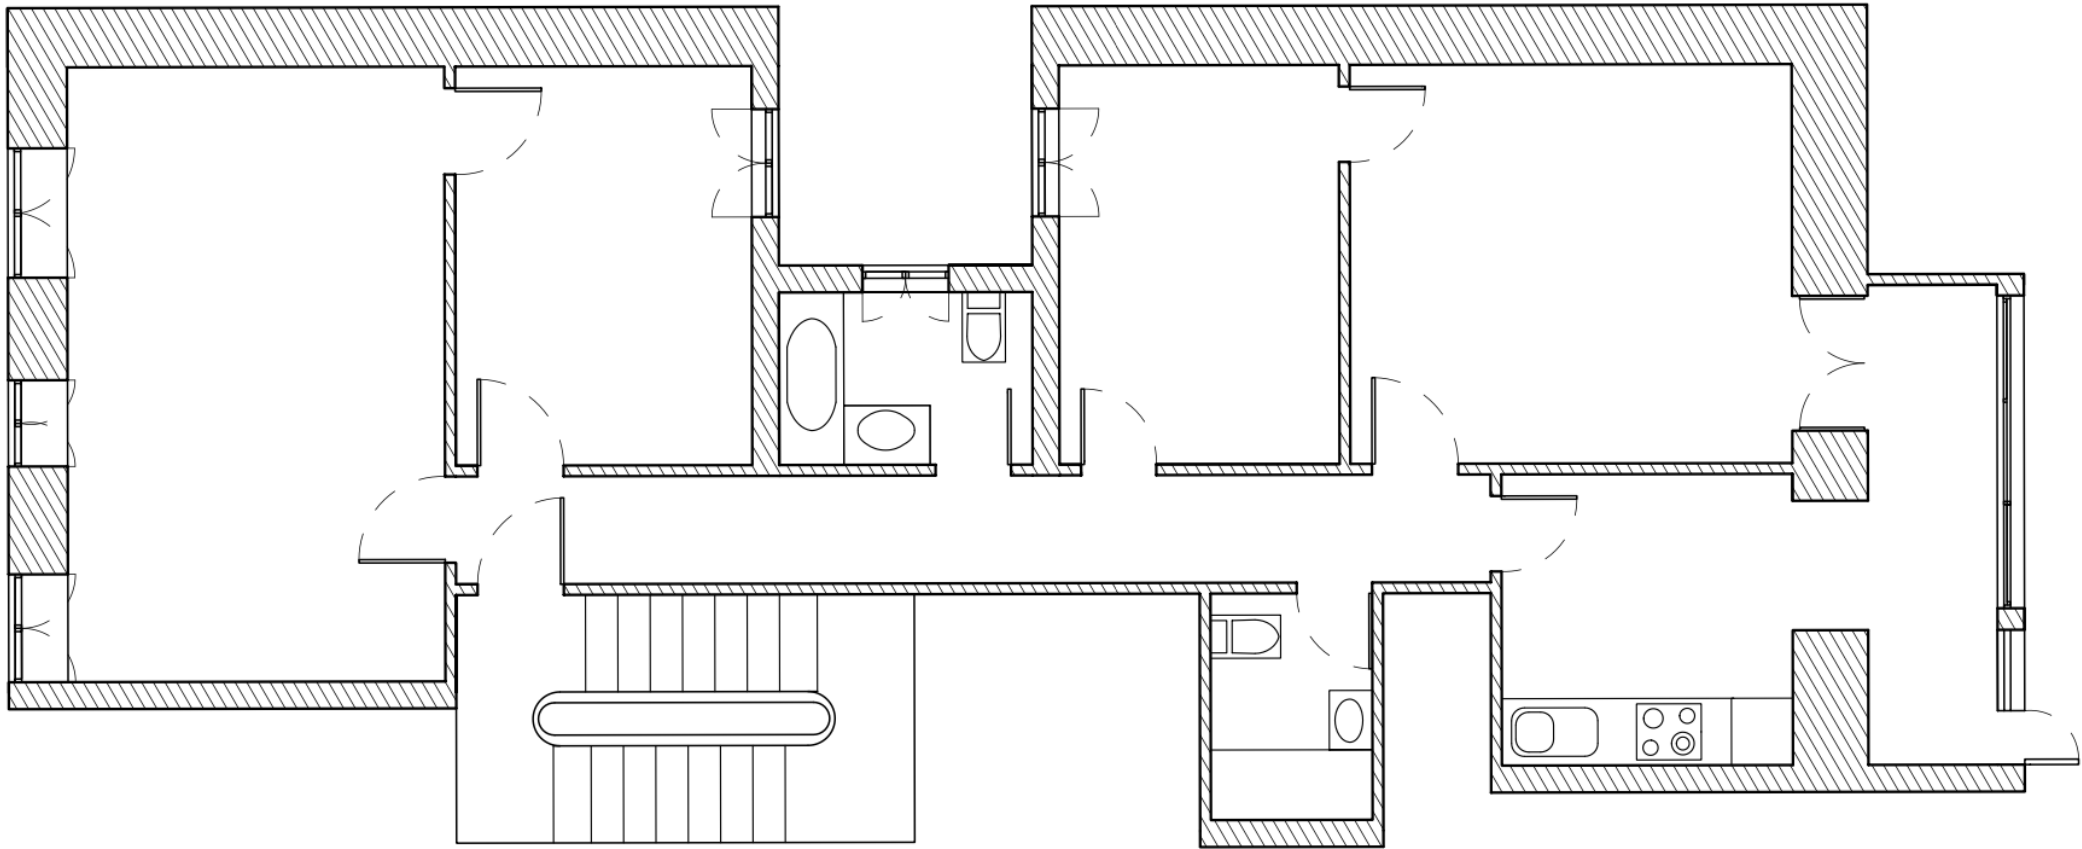


Escala 1:50

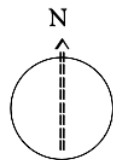

Planta de Tectos

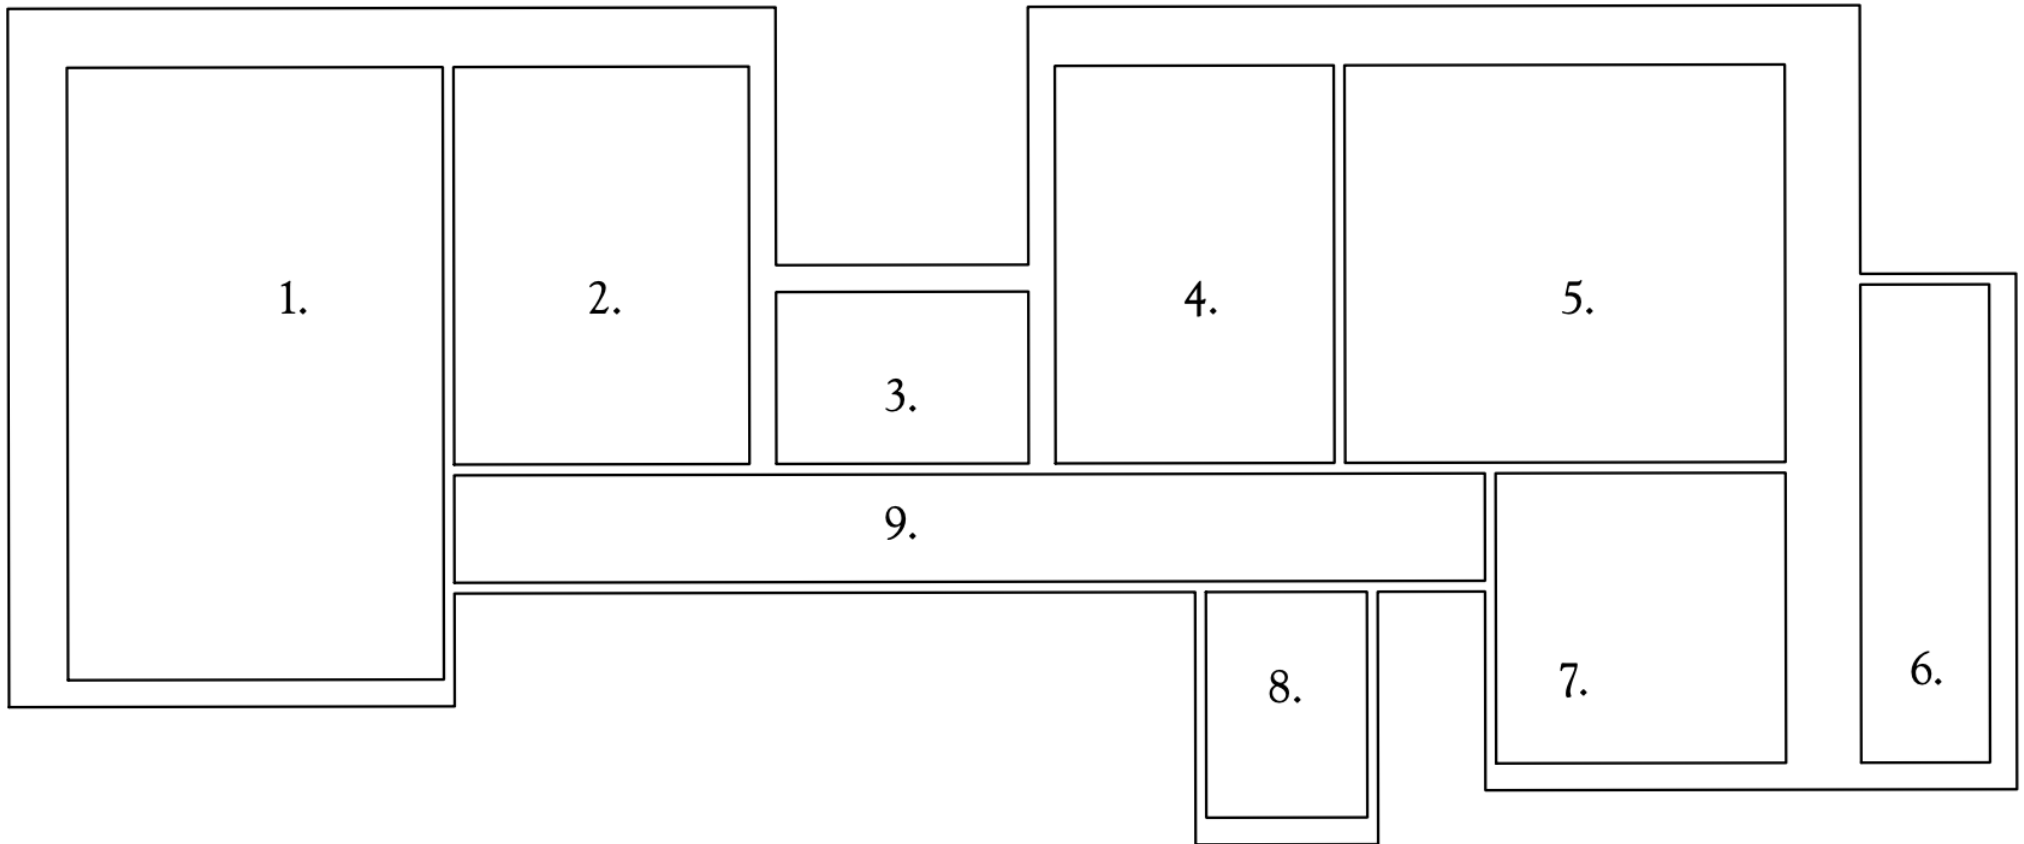

Escala 1:50

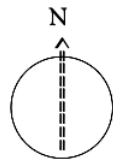


Vigas de Madeira perpendiculares ao comprimento do fogo, forradas a tábuas de madeira de pinho.


1.; 4.; 5._Tecto estucado, com pormenores decorativos. Tinta de água de interior, acabamento mate.

2.; 3.; 6.; 7.; 8.; 9._Tecto falso em gesso cartonado, numa estrutura de alumínio. Tinta de interior, acabamento mate.

Planta de Pavimentos

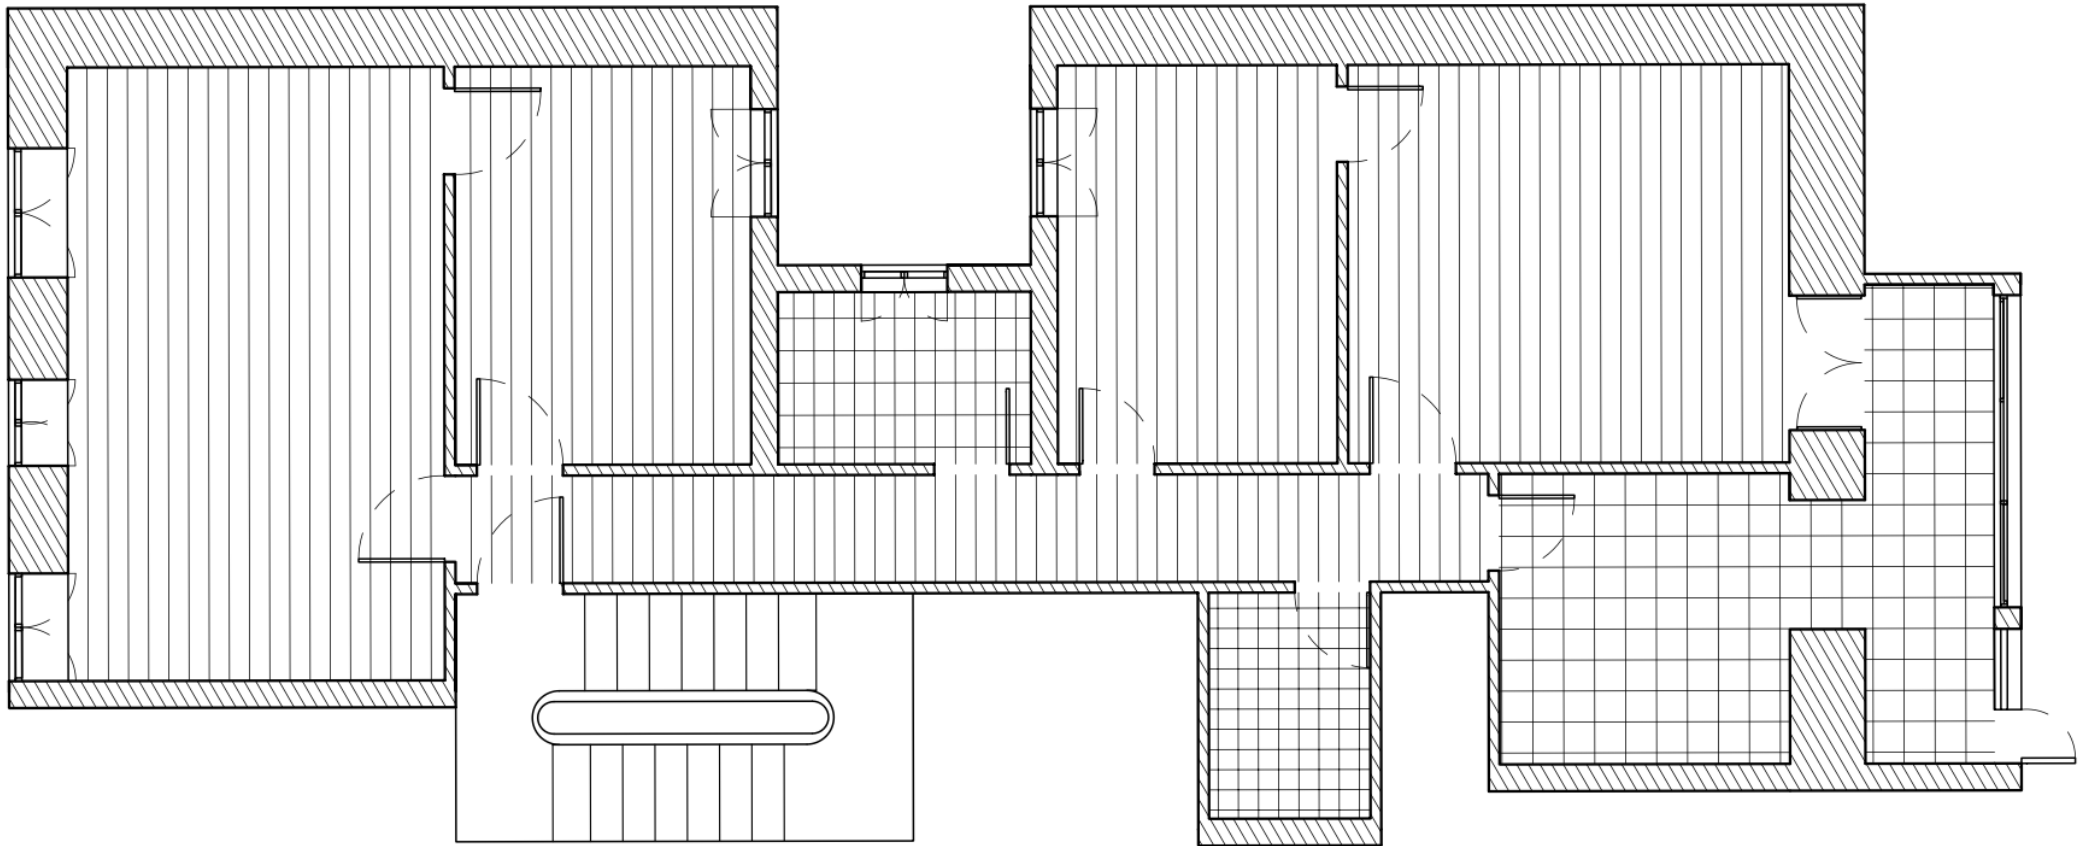

Escala 1:50

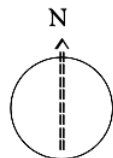





Vigas de Madeira perpendiculares ao comprimento do frego.

A_ Tábuas de madeira de pinho


B_Azulejos

Planta Geral

- Cortes e Alçado -

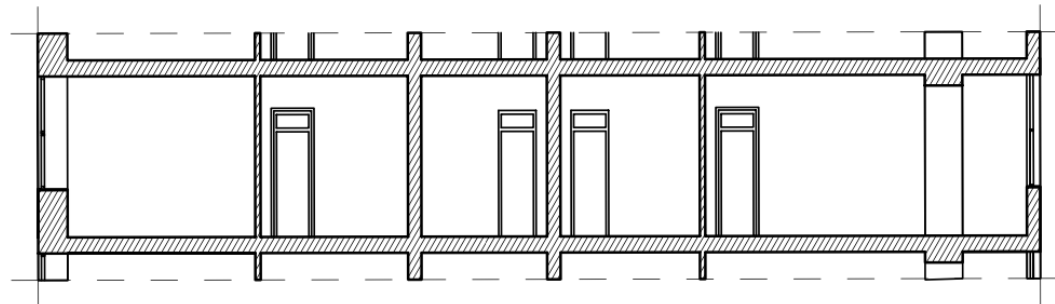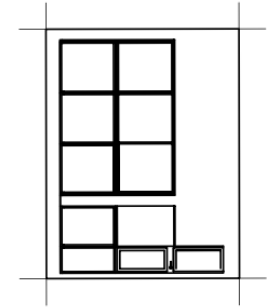
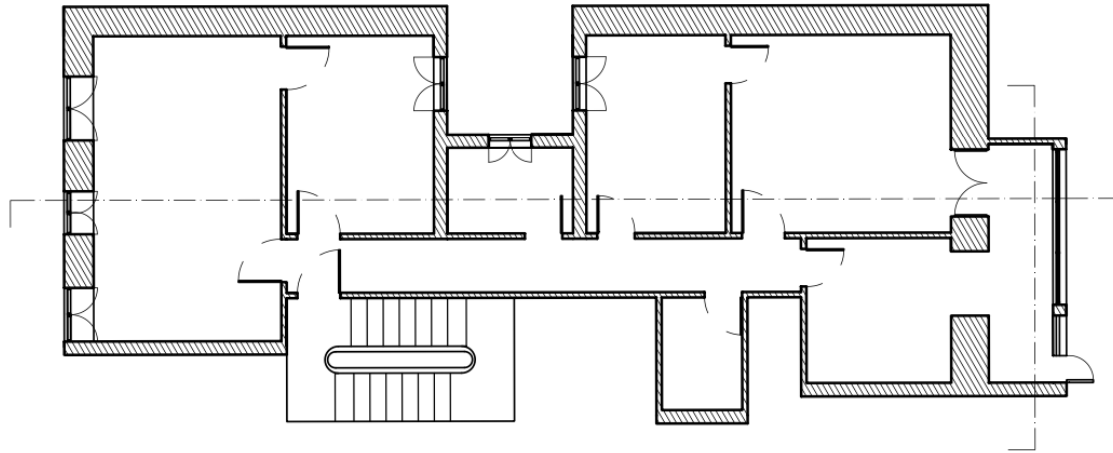
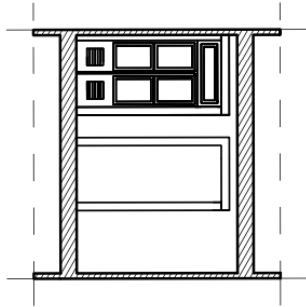


Escala 1:100

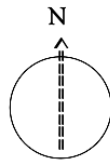


Planta Geral

- Corte e Alçado Este -

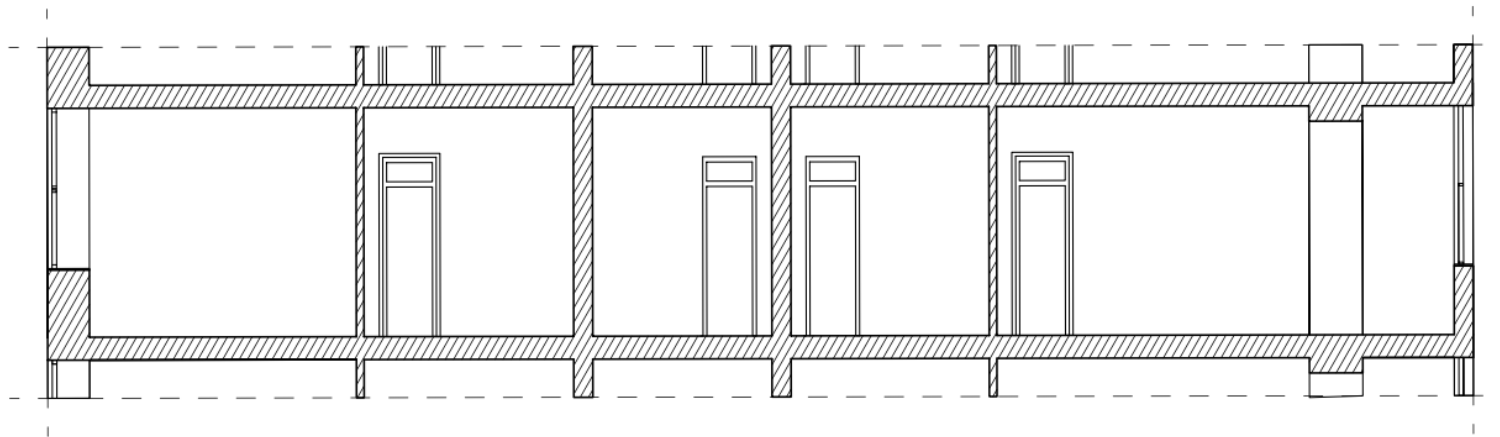
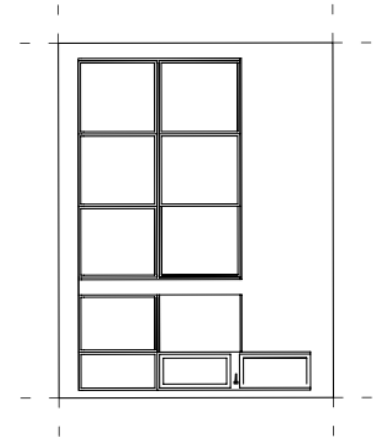
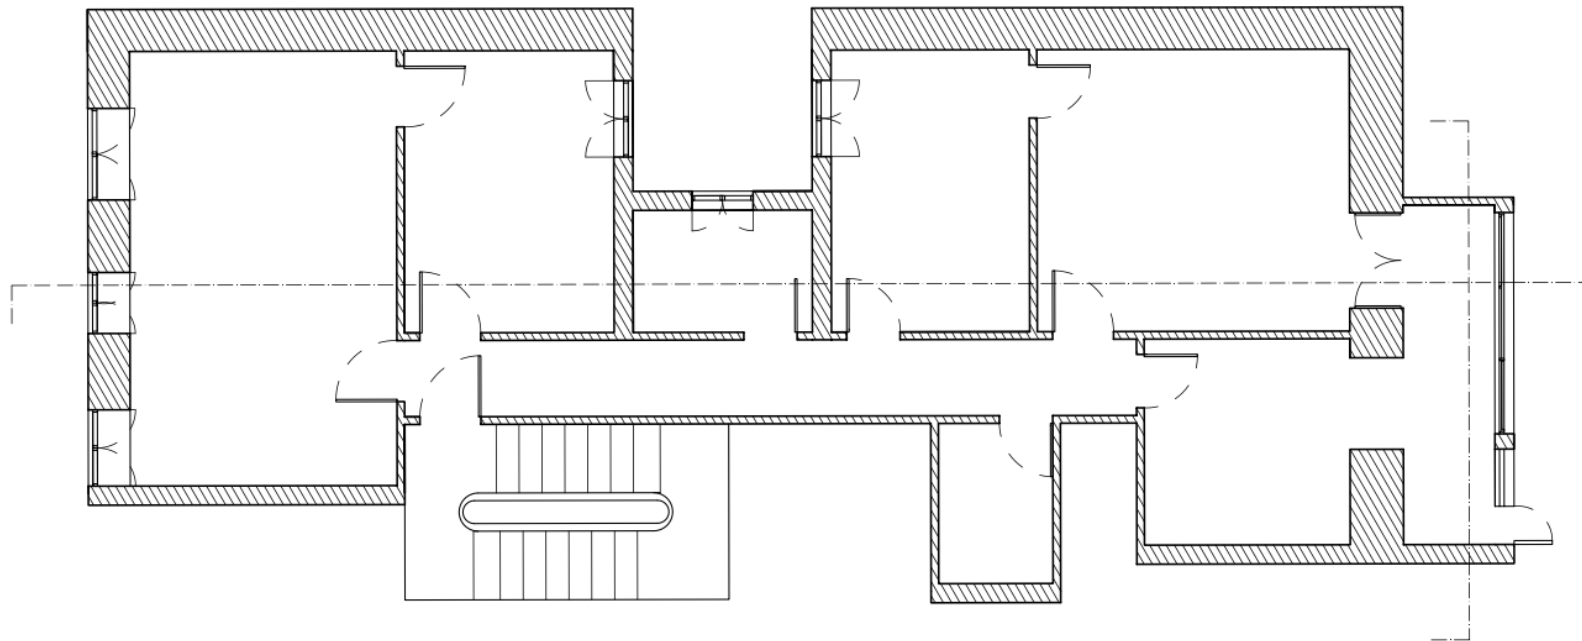


Escala 1:50

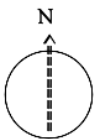


Planta Geral

- Cortes -

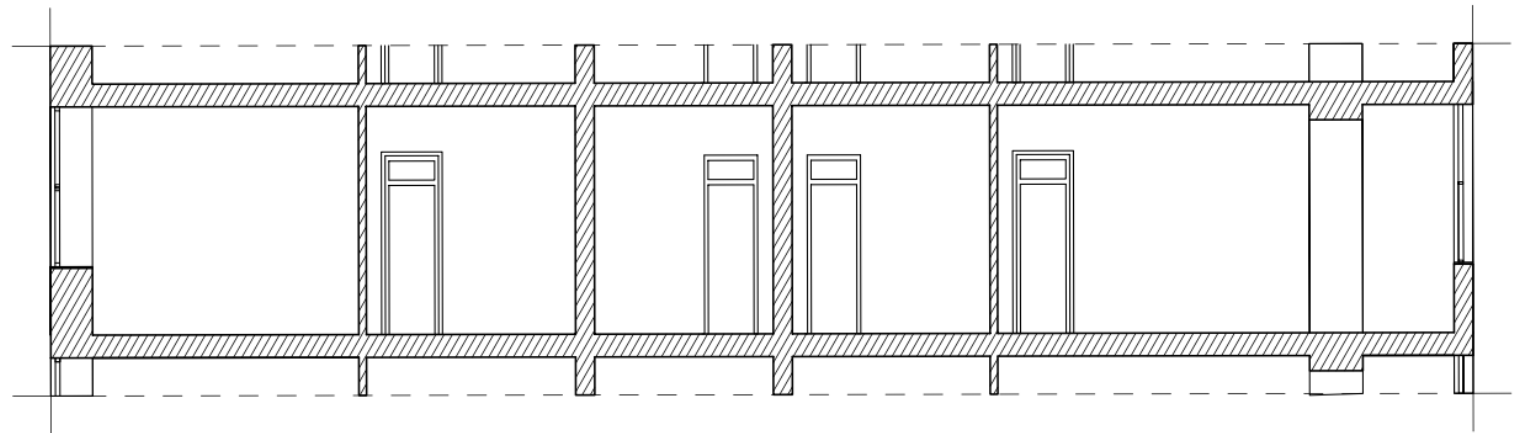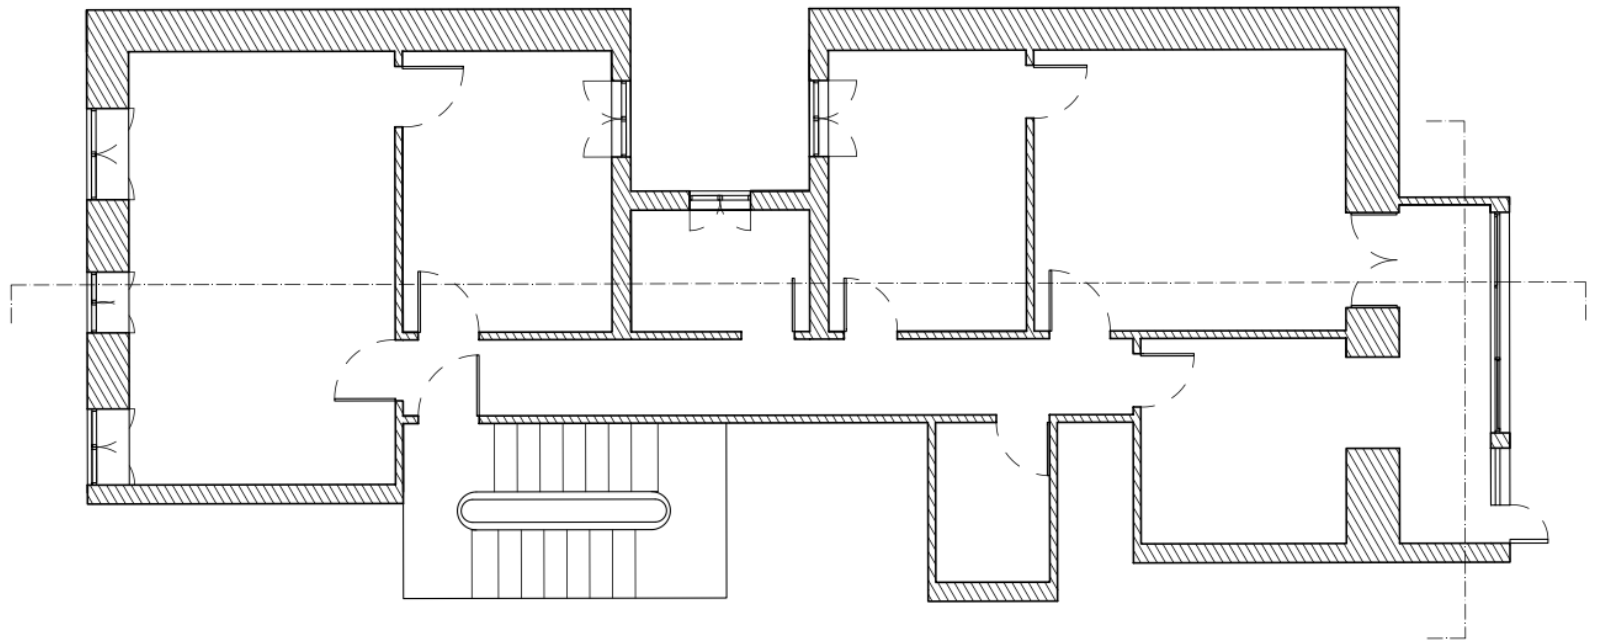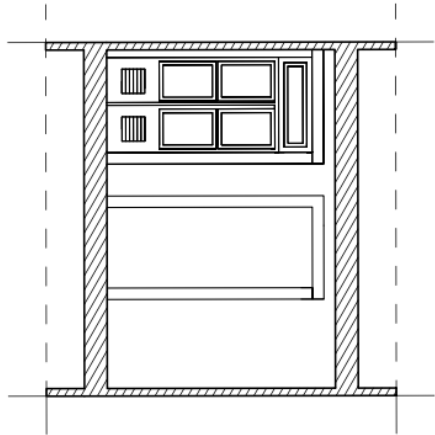


Escala 1:50


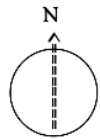


Planta Geral

- Corte e Alçado Este-

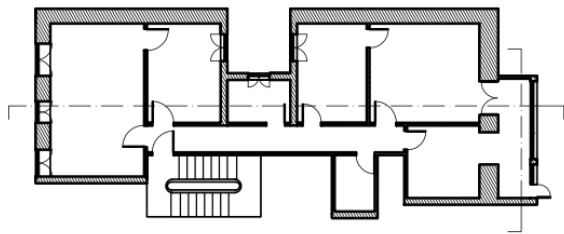


Escala 1:200

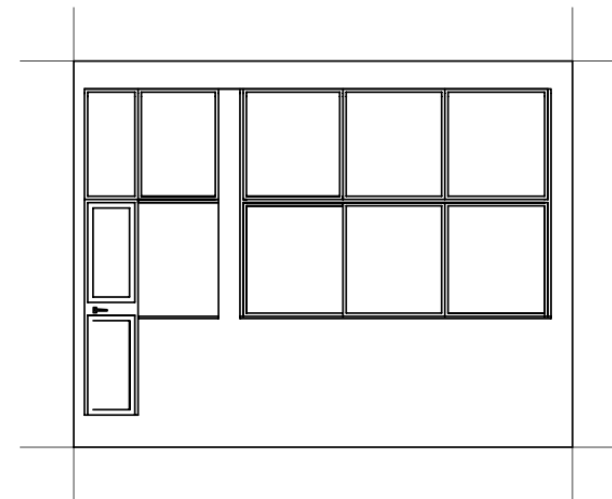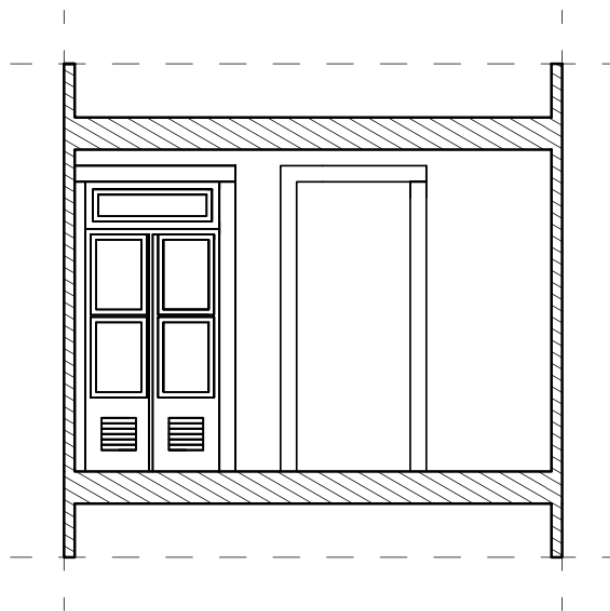


Escala 1:50

Planta de Elementos Estruturais



- Paredes Portantes e Vigas de Suporte-

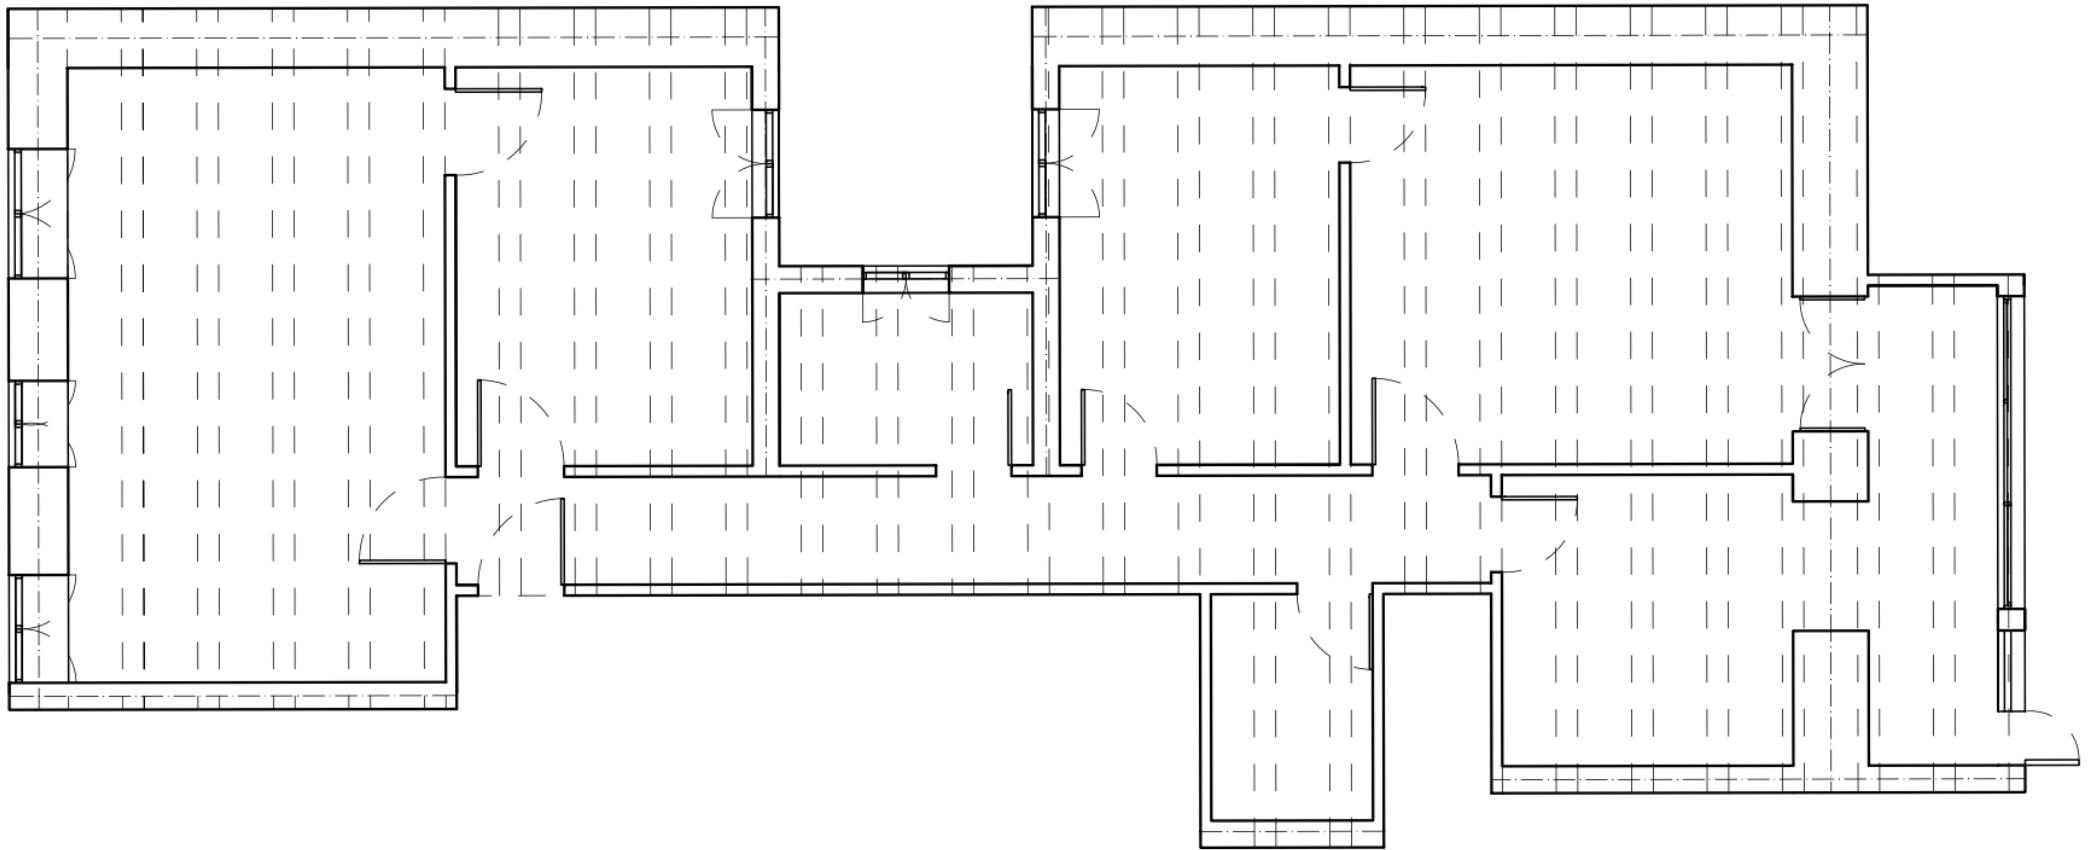



Escala 1:50

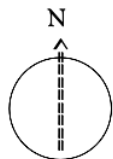



Encontro de pavimento com parede exterior

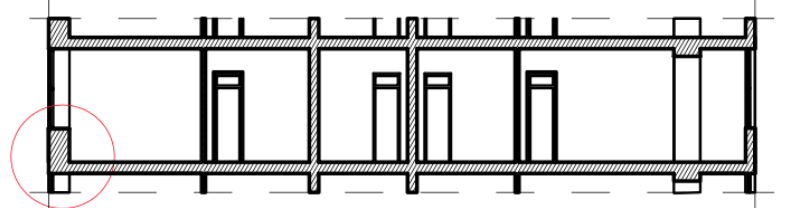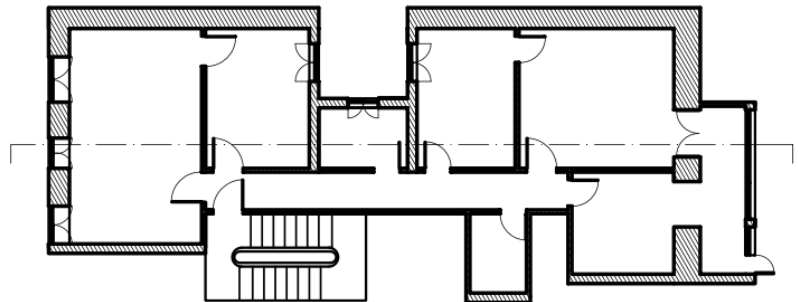


Escala 1:200

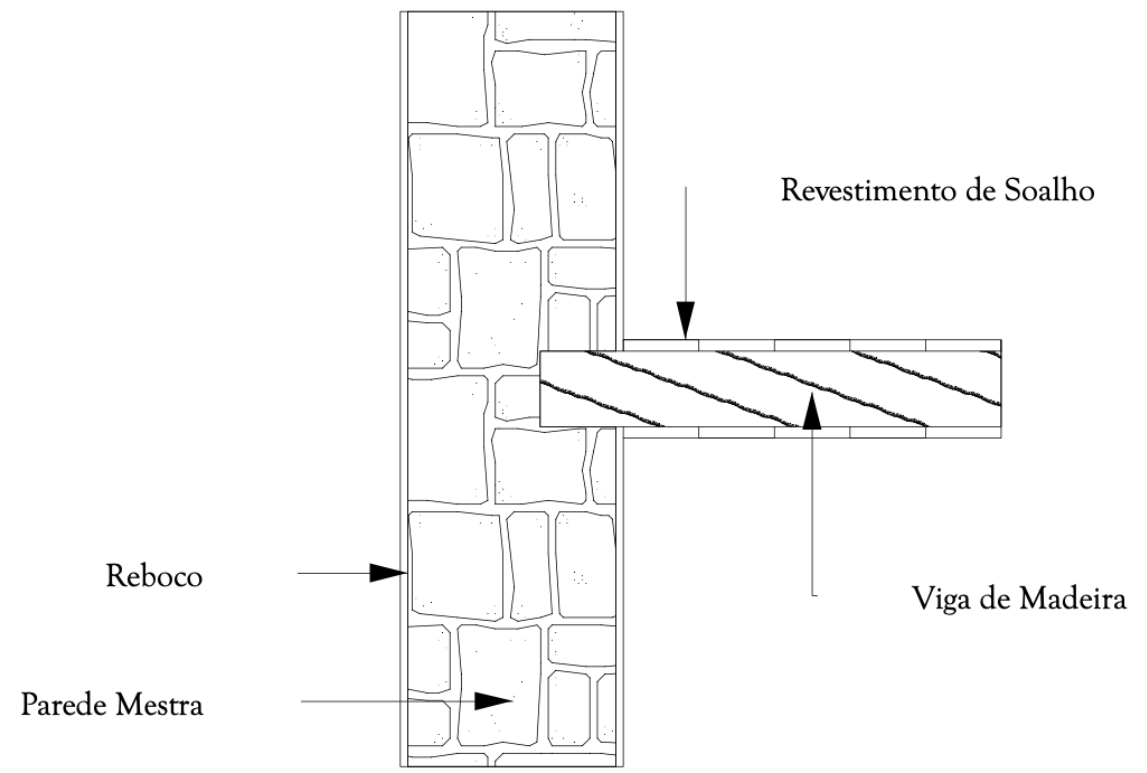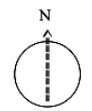

Escala 1:20

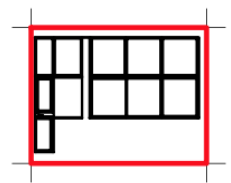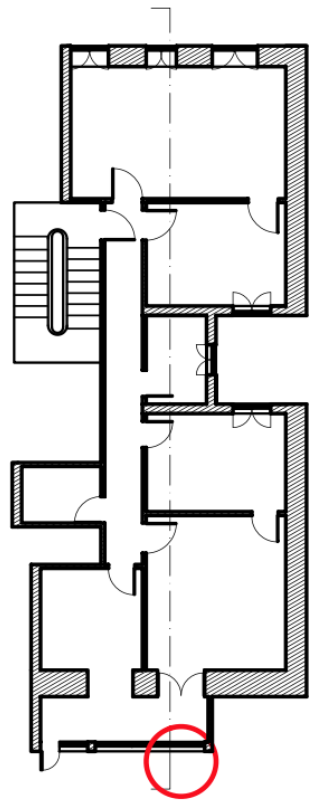


Escala 1:200


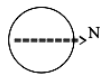


Escala 1:20



Vão Exterior

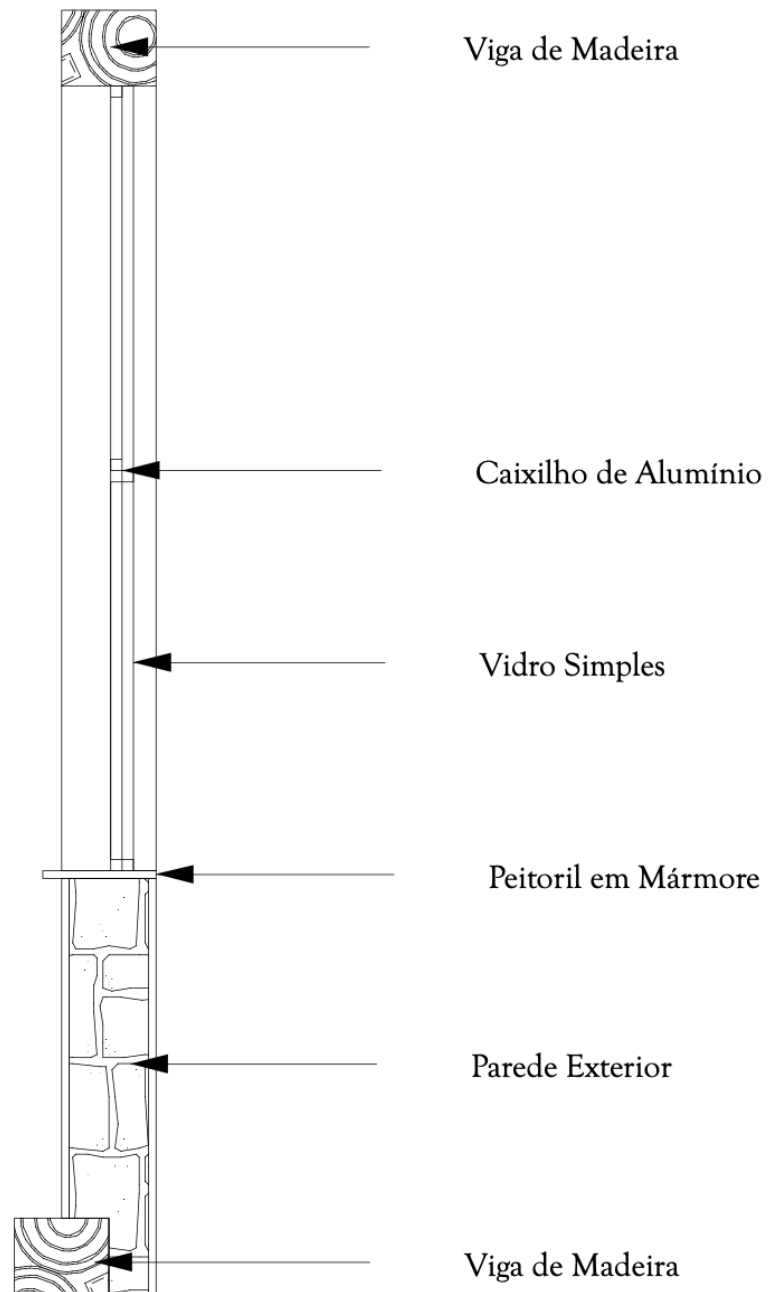

Encontro de pavimento com parede exterior - modelo tridimensional -

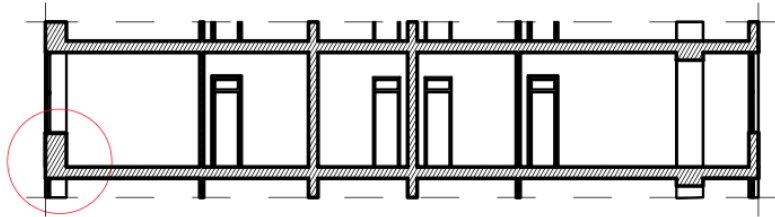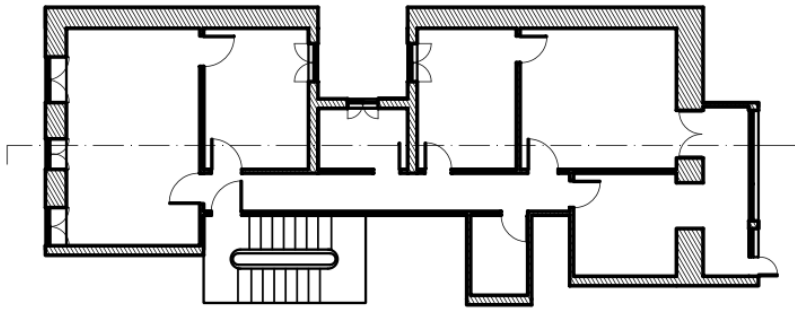

Escala 1:200

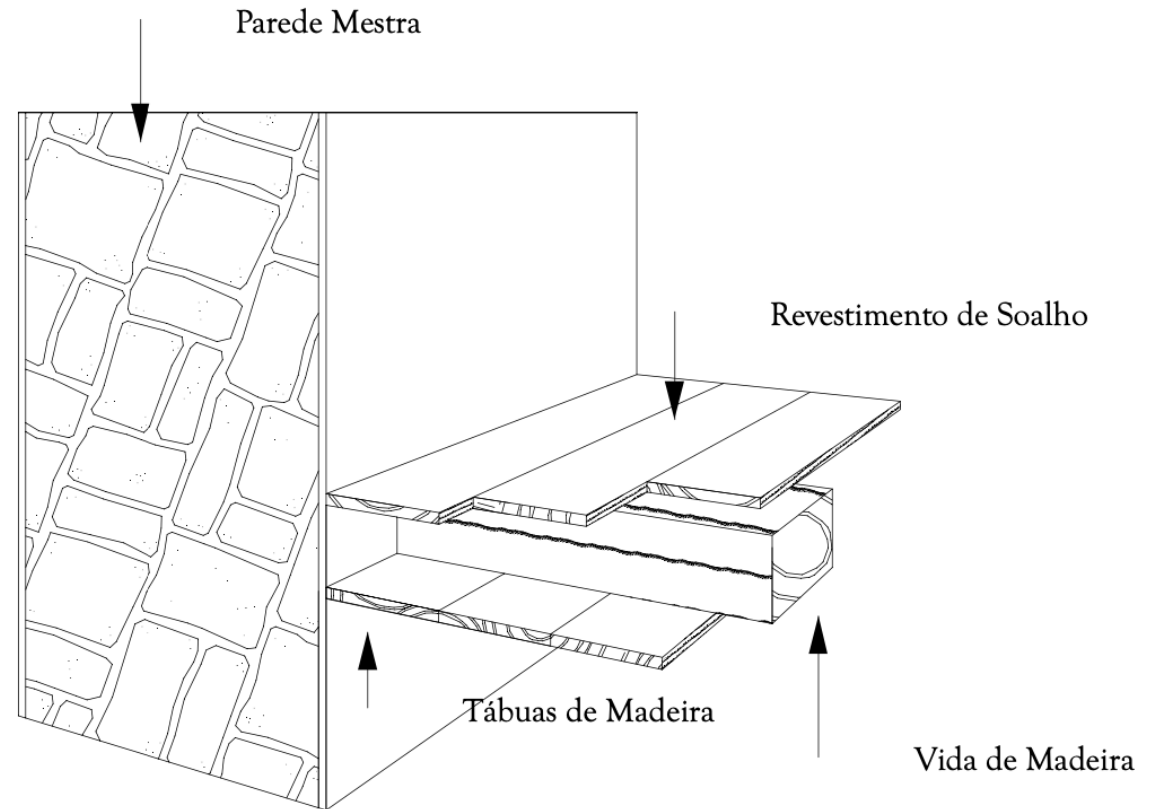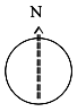

Escala 1:20

