




NOME	N.º	DISCIPLINA	FASE	INSTALAÇÕES SANITÁRIAS	ESC.:	DESENHO N.º
MAFALDA SOARES	20191340	SRDA	PROJECTO EXISTENTE	PLANTA e CORTE A	1:20	01

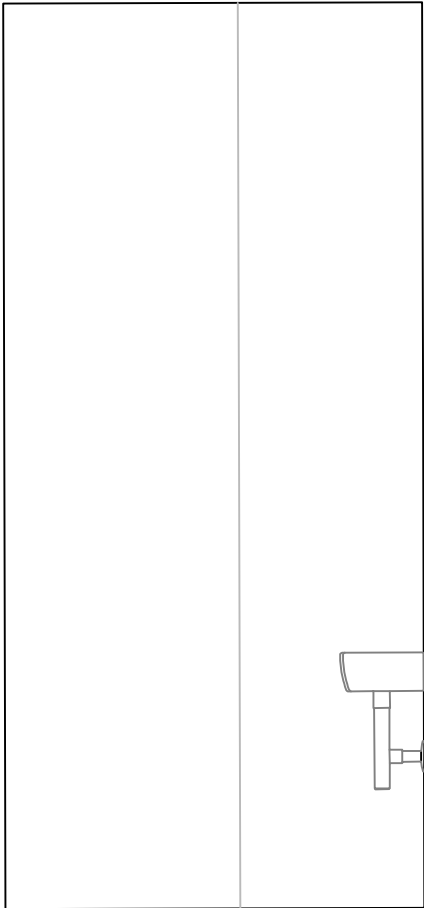


PRODUCED BY AN AUTODESK STUDENT VERSION

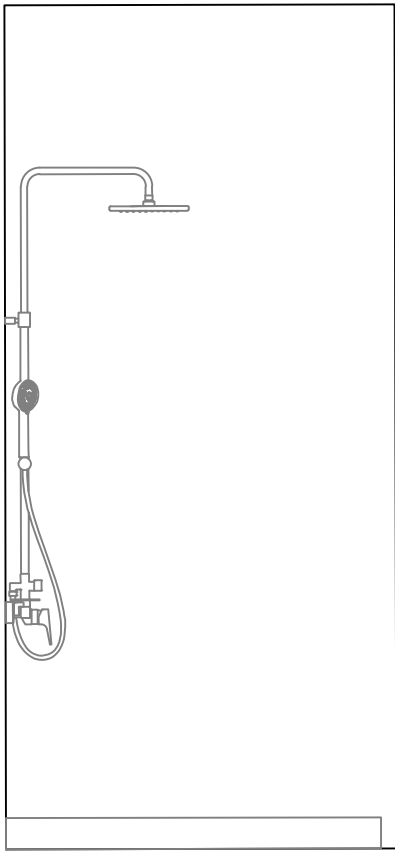

NOME	N.º	DISCIPLINA	FASE	INSTALAÇÕES SANITÁRIAS	ESC.:	DESENHO N.º
MAFALDA SOARES	20191340	SRDA	PROJECTO EXISTENTE	CORTE B e D	1:20	02

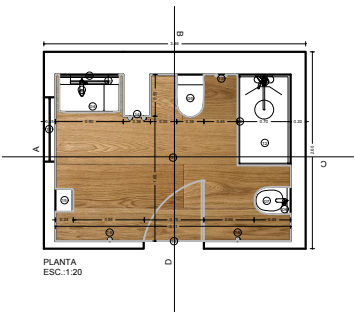



PRODUCED BY AN AUTODESK STUDENT VERSION

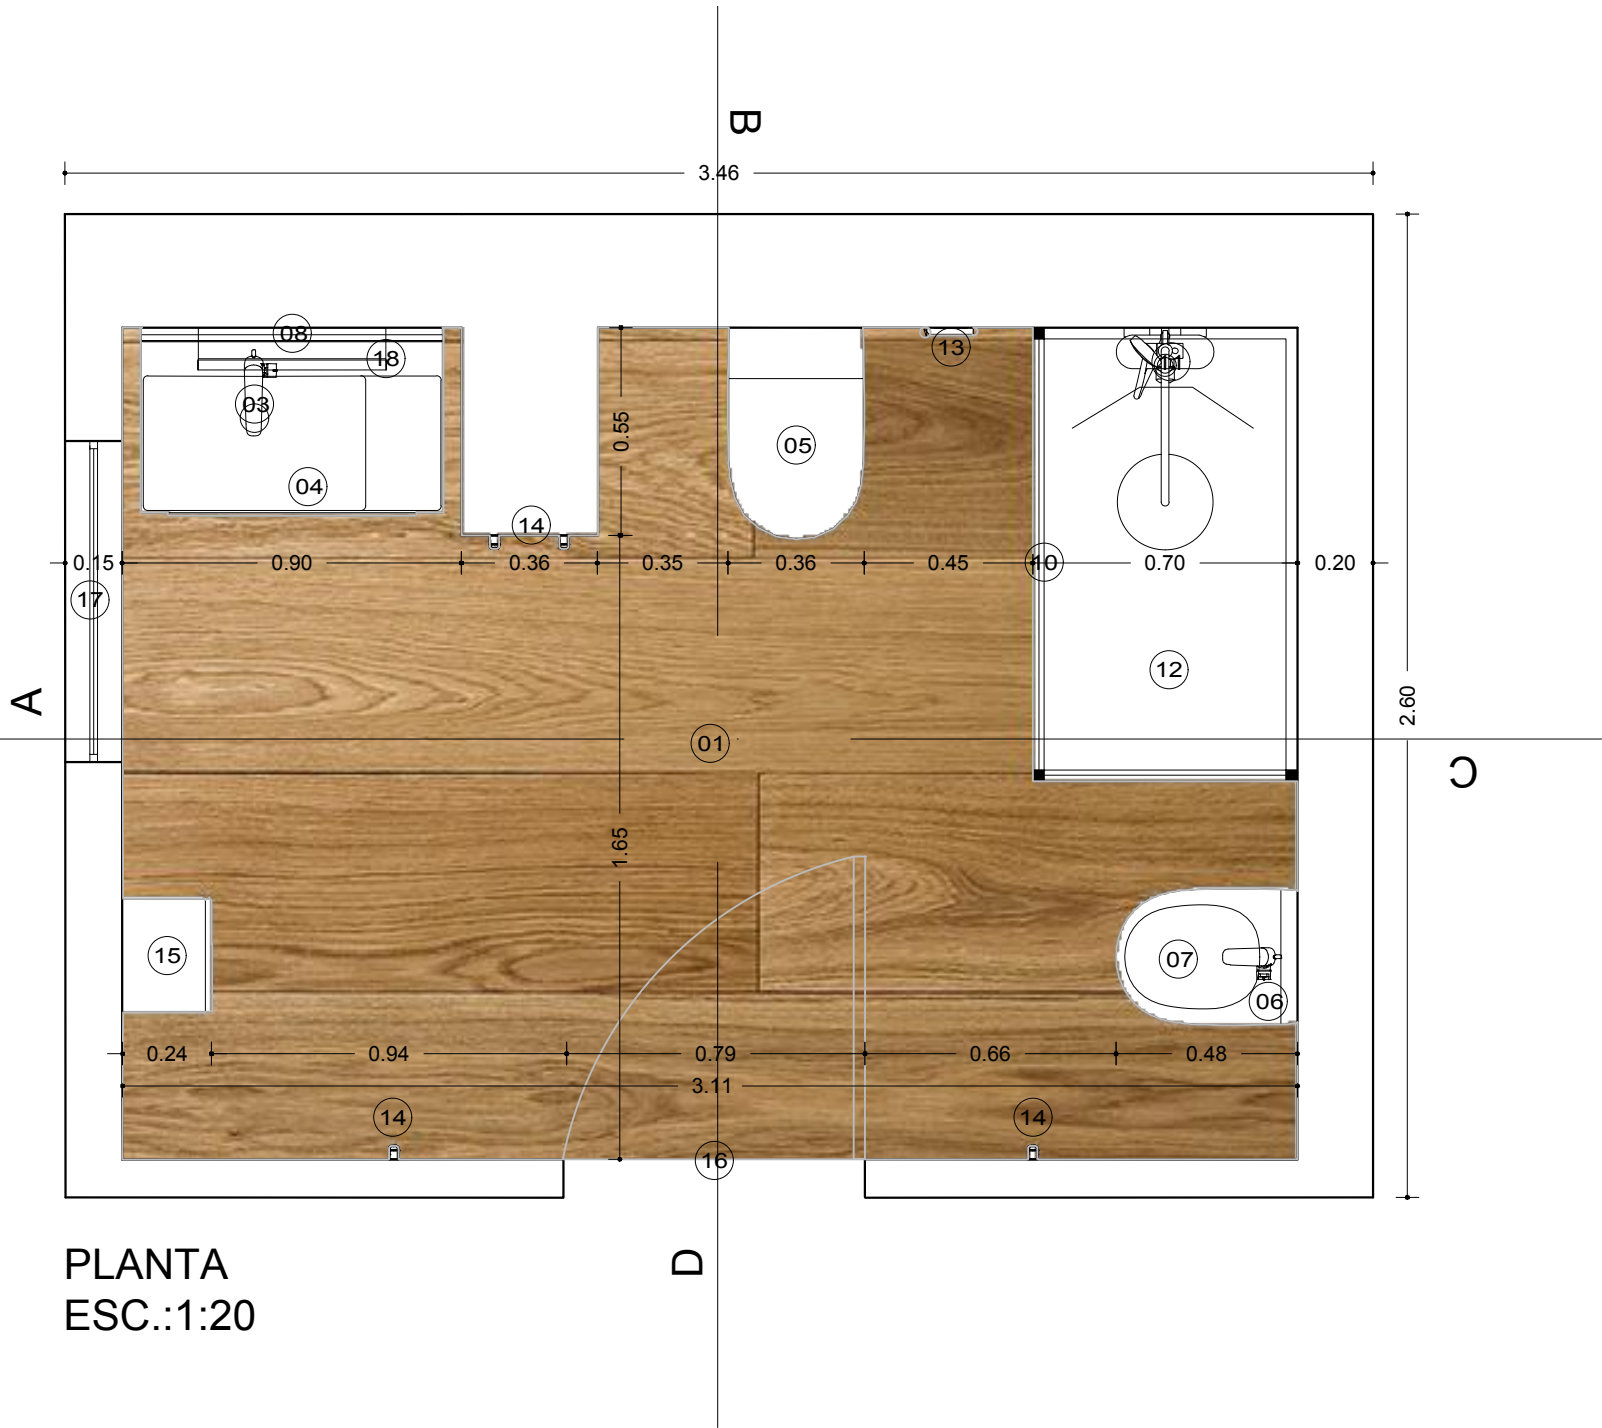


- LEGENDA:
- 01. PAVIMENTO EM MOSAICO HIDRÁULICO
 - 02. REVESTIMENTO DE PAREDE
 - 03. TORNEIRA LAVATÓRIO(*Roca - Insignia ref.A5A343AC00*)
 - 04. LAVATÓRIO (*Roca - Inspira móvel e lavatório ref.A851076403*)
 - 05. SANITA (*Roca - Meridian in-tank ref.A893301000*)
 - 06. TORNEIRA BIDÉ (*Roca - Insignia ref.A5A603AC00*)
 - 07. BIDÉ (*Roca - Inspira ref.A357525000*)
 - 08. ESPELHO (*Roca - Victoria-N ref.A812334406*)
 - 09. TOALHEIROS
 - 10. RESGUARDO BASE DE DUCHE
 - 11. TORNEIRA BASE DE DUCHE (*Roca - Even ref.A5A9790C00*)
 - 12. BASE DE DUCHE
 - 13. PORTA ROLOS
 - 14. CABIDE (*Roca - Tempo ref.A817020001*)
 - 15. ARMÁRIO (*Roca - Victoria-N ref.A856660154*)
 - 16. PORTA
 - 17. JANELA
 - 18. ILUMINAÇÃO (*Roca - Delight ref.A831054001*)

PRODUCED BY AN AUTODESK STUDENT VERSION

NOME	N.º	DISCIPLINA	FASE	INSTALAÇÕES SANITÁRIAS	ESC.:	DESENHO N.º
MAFALDA SOARES	20191340	SRDA	PROJECTO DE EXECUÇÃO	PLANTA	1:20	01

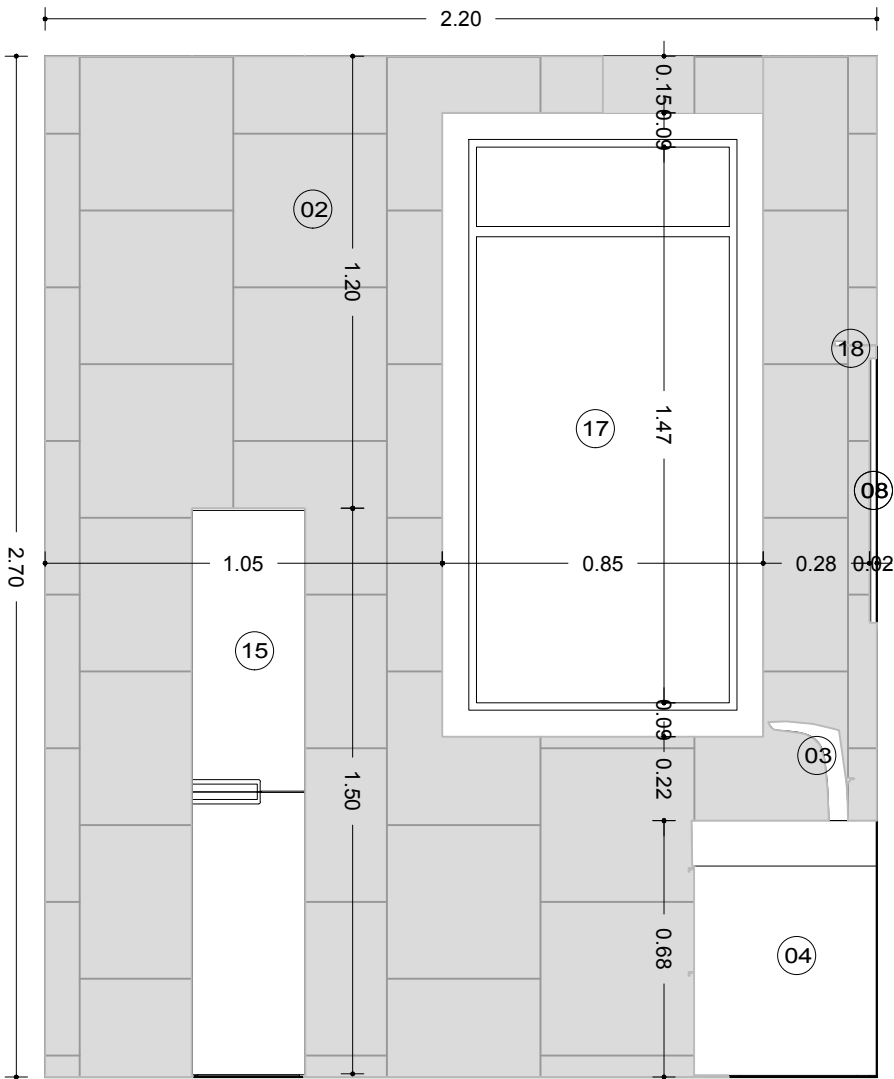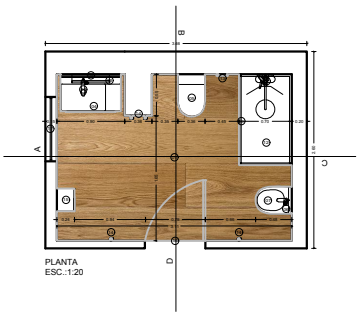



CORTE A
ESC:1:20

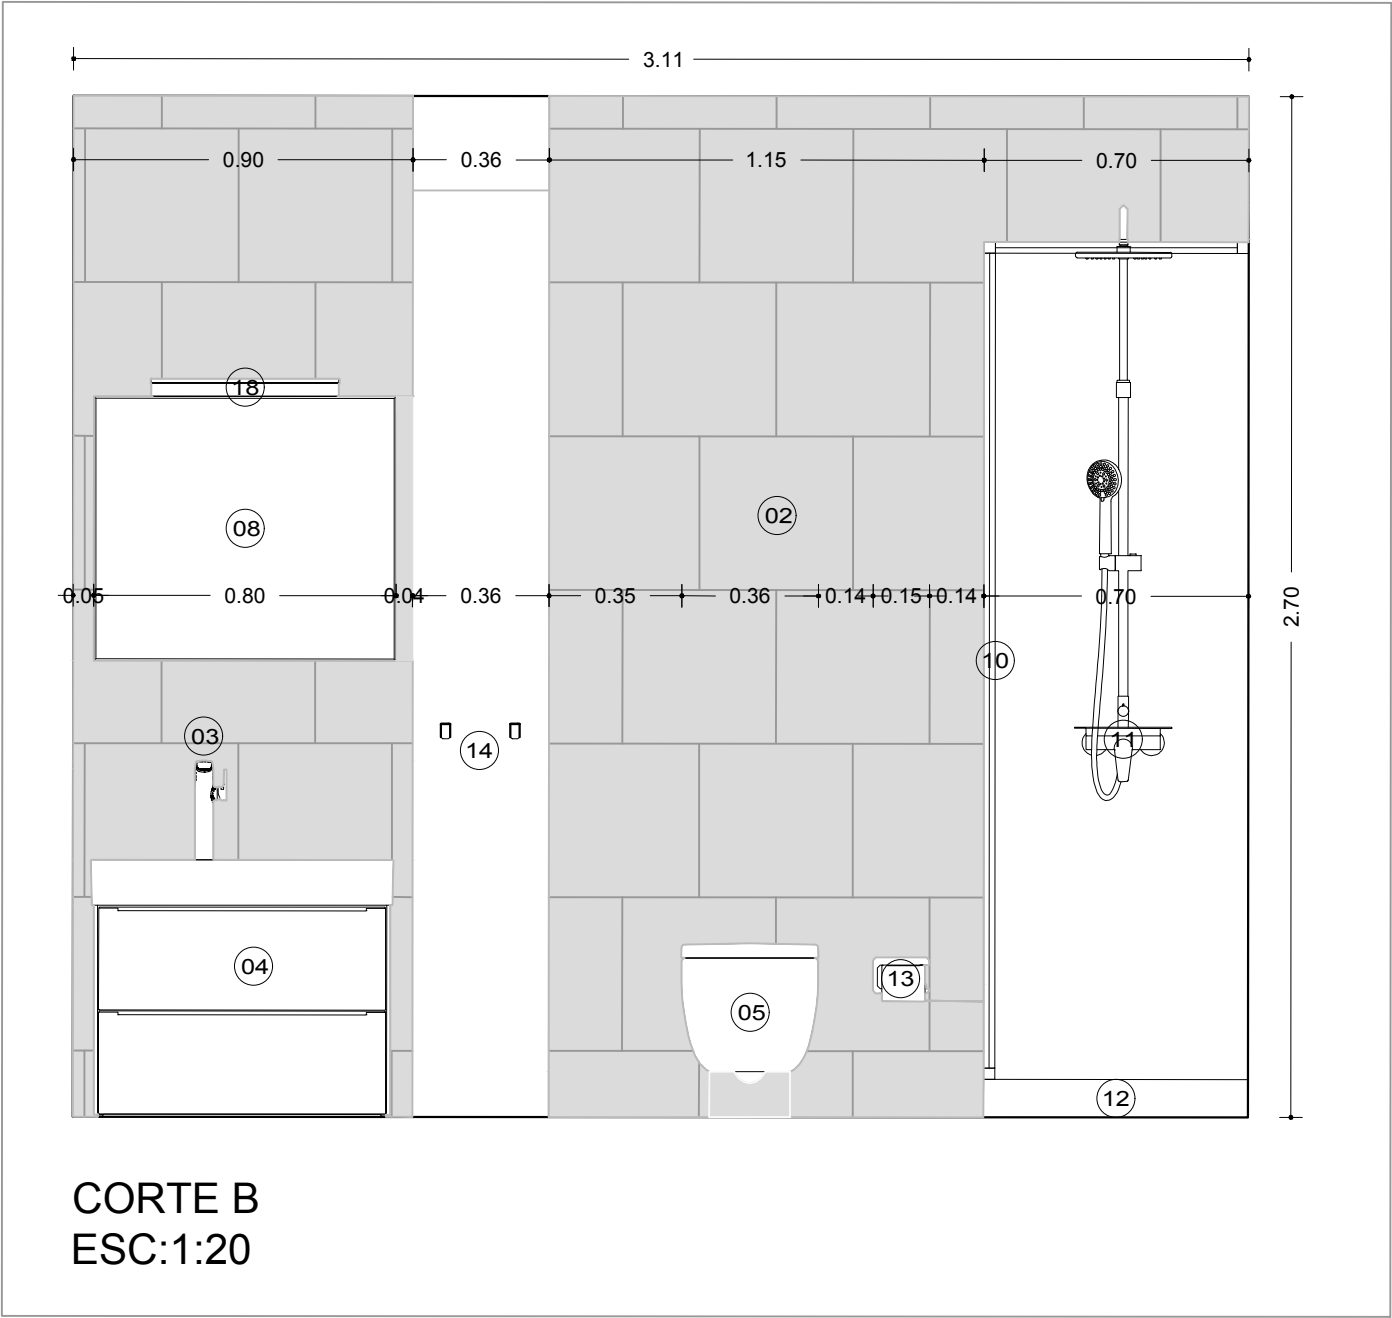


CORTE B
ESC:1:20

NOME	N.º	DISCIPLINA	FASE	INSTALAÇÕES SANITÁRIAS	ESC.:	DESENHO N.º
MAFALDA SOARES	20191340	SRDA	PROJECTO DE EXECUÇÃO	CORTES A e B	1:20	02


PRODUCED BY AN AUTODESK STUDENT VERSION

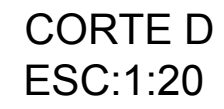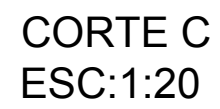

PRODUCED BY AN AUTODESK STUDENT VERSION

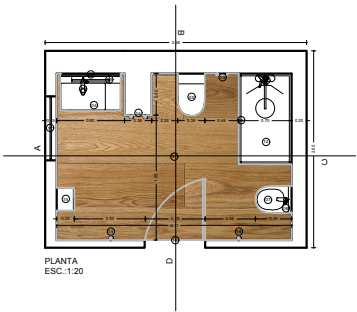

PRODUCED BY AN AUTODESK STUDENT VERSION

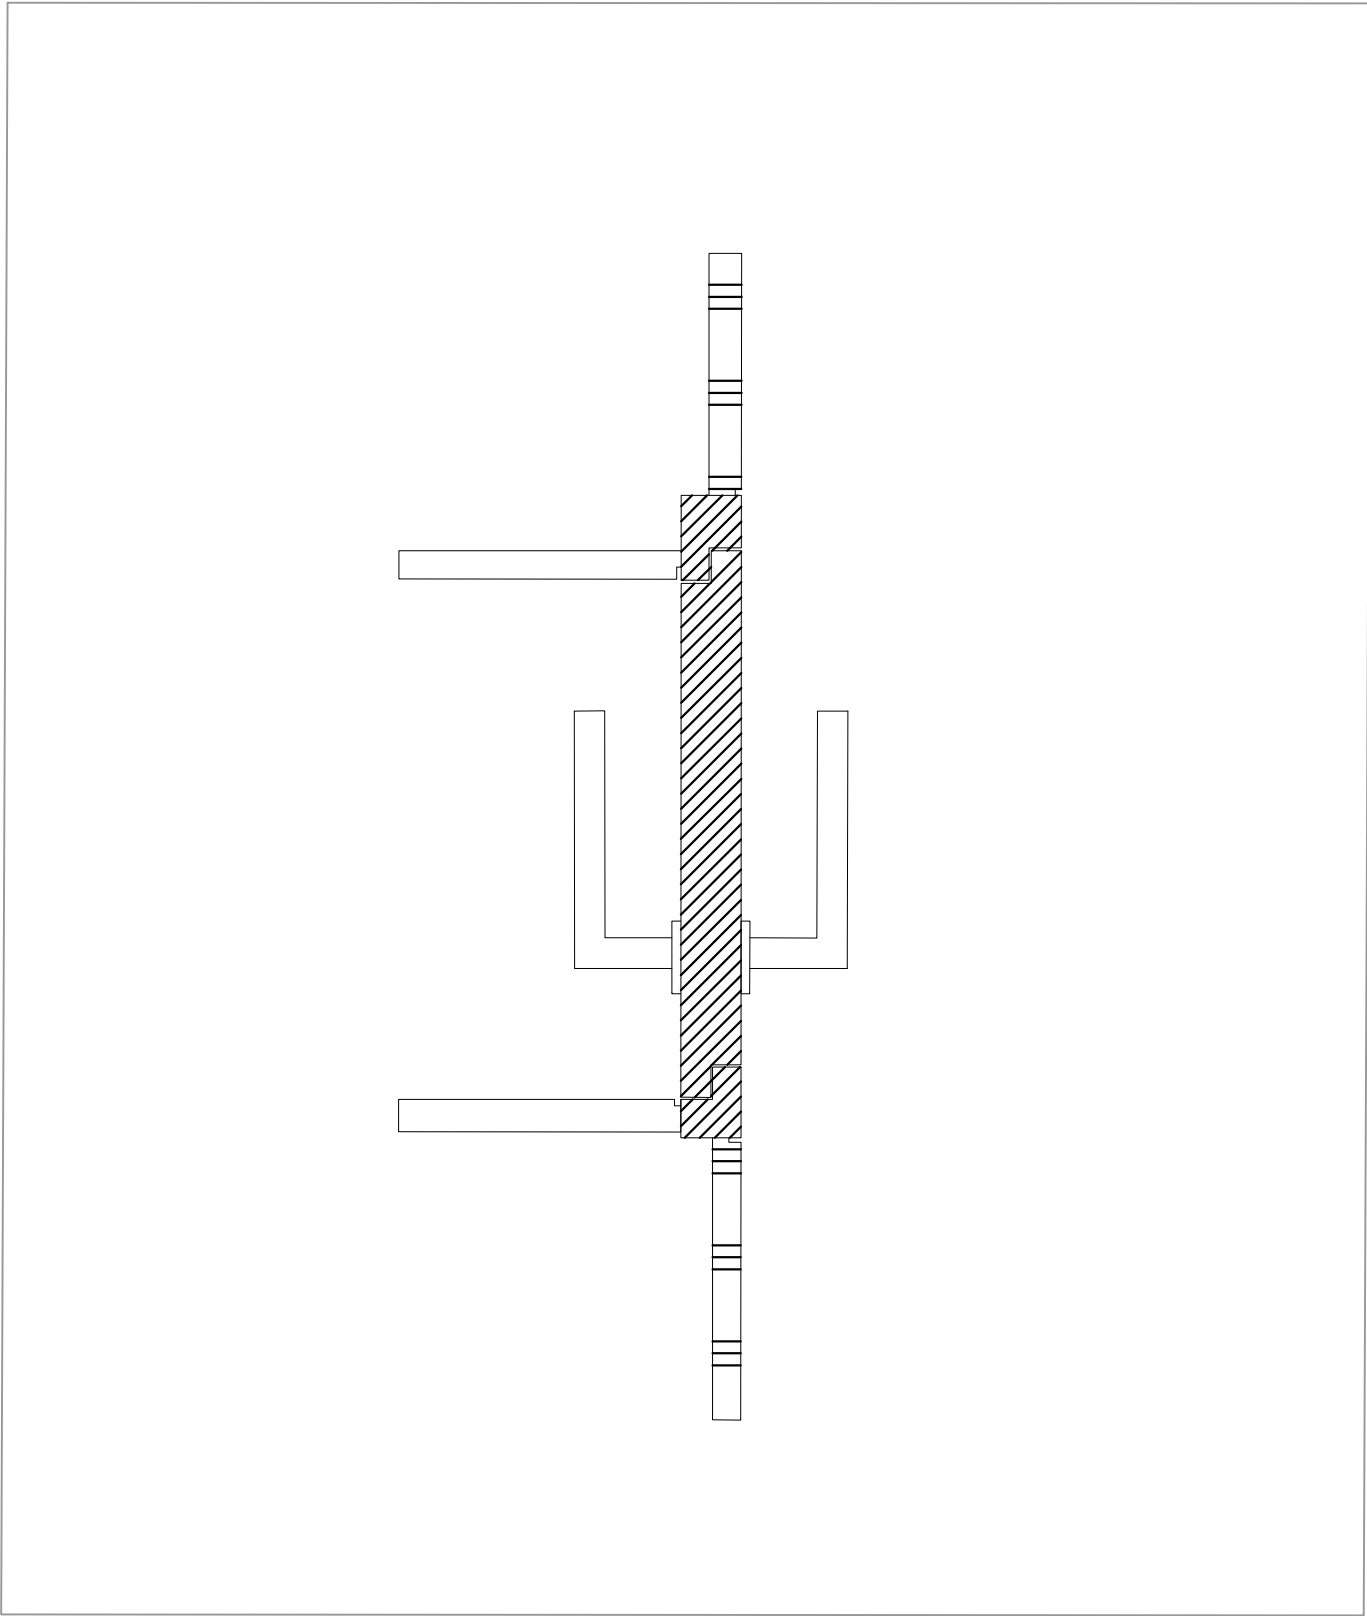

PRODUCED BY AN AUTODESK STUDENT VERSION

NOME	N.º	DISCIPLINA	FASE	INSTALAÇÕES SANITÁRIAS	ESC.:	DESENHO N.º
MAFALDA SOARES	20191340	SRDA	PROJECTO DE EXECUÇÃO	PORMENOR PORTA PUXADOR	1:5	04