



PLANTA DO MÓDULO DE ARMÁRIO escala 1:30

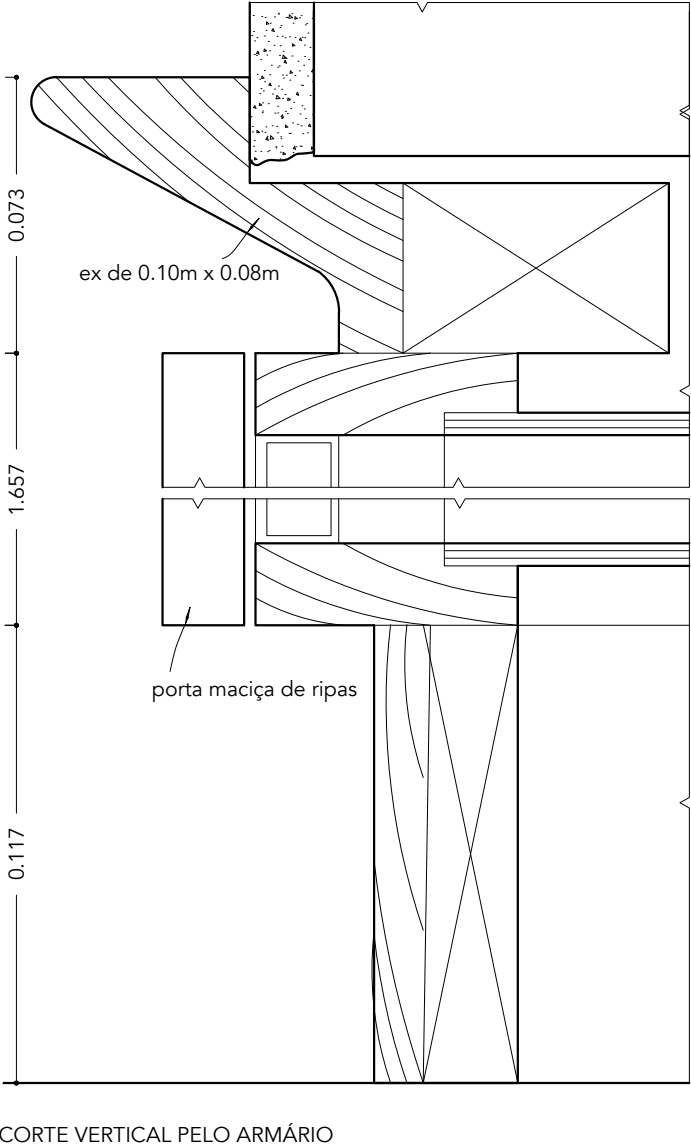

CORTE VERTICAL PELO ARMÁRIO

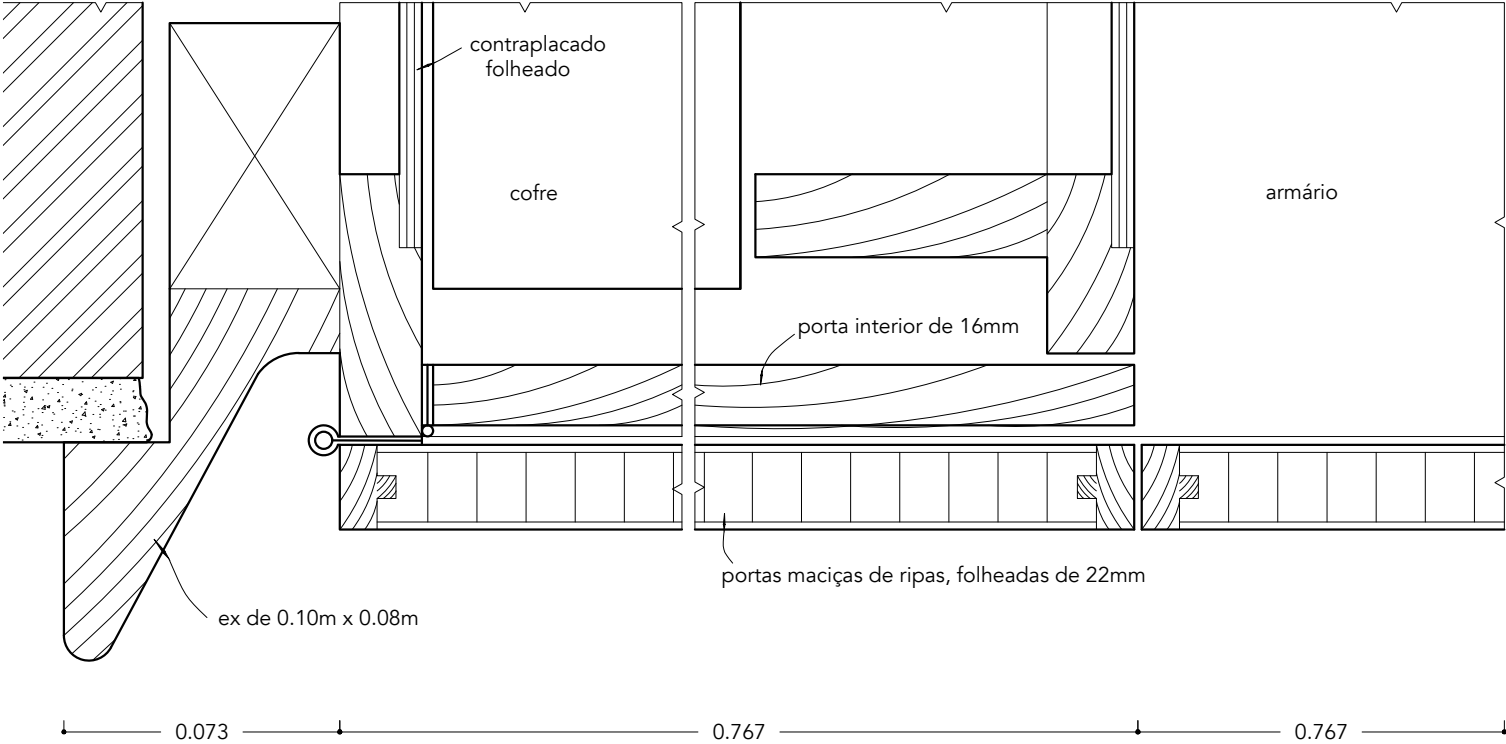

PLANTA DA ADUELA E PORTAS escala 1:02
HUGO MIGUEL DE OLIVEIRA PEREZ | 20191397 | TURMA C