



Planta do existente
Escala 1:20

Nome	Nº mecanográfico	Disciplina	Fase	Descrição	Escala	Desenho nº
Bruna Neves	20191406	SRA	Projeto de execução	Planta do existente	1 : 20	01

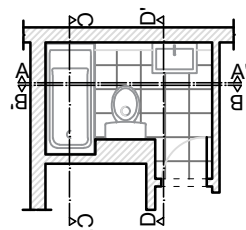

Planta do existente
Escala 1:20

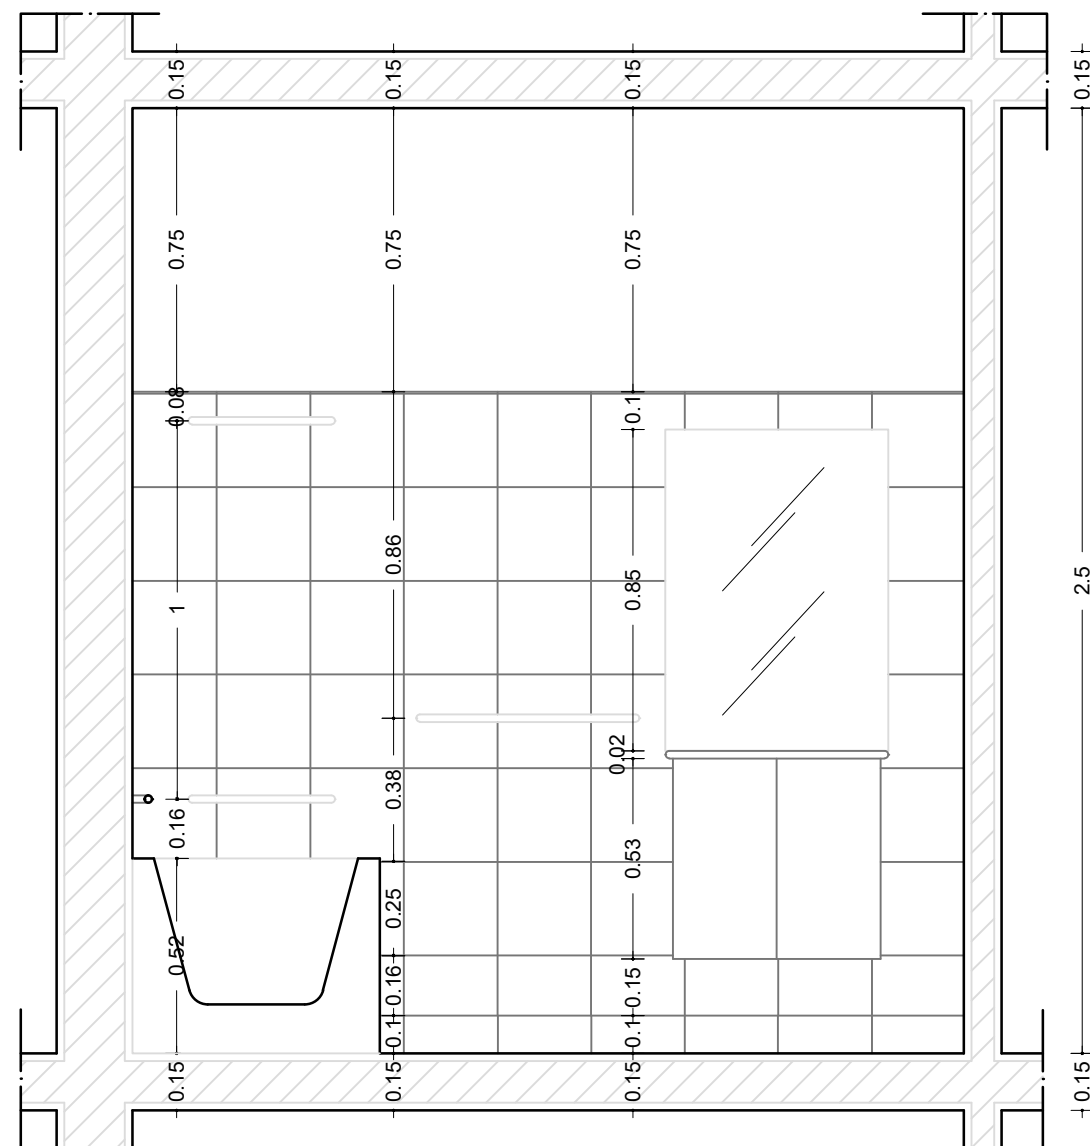

Corte AA'
Escala 1:20

Nome

Bruna Neves

Nº mecanográfico

20191406

Disciplina

SRA

Fase

Corte AA'

Descrição



Planta do existente


Escala

1 : 20


Desenho nº

02

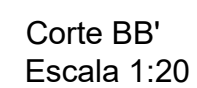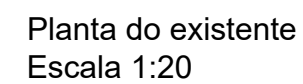03

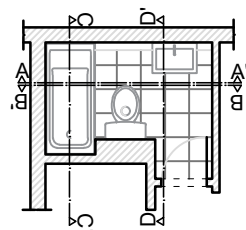

Planta do existente
Escala 1:20

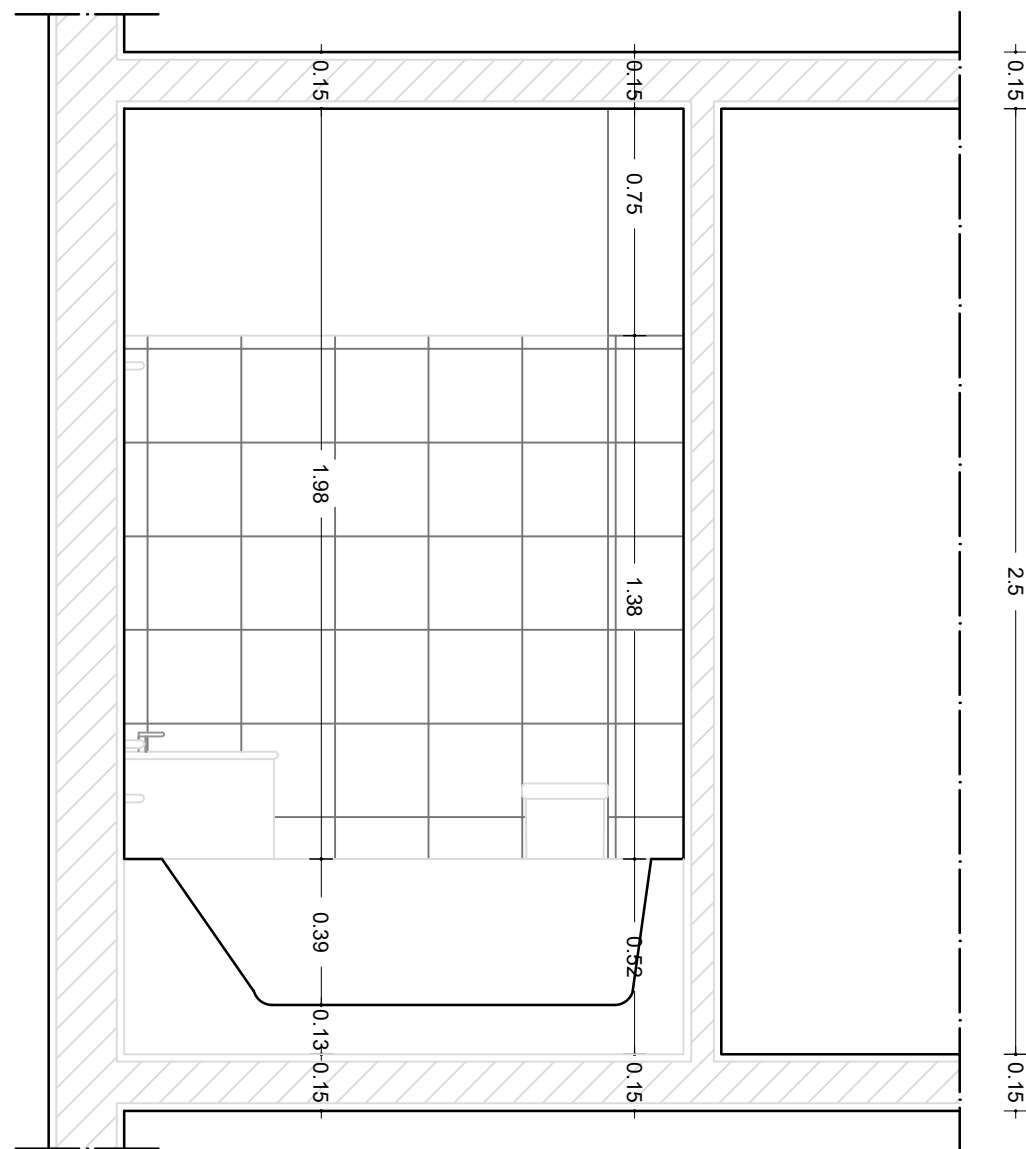

Corte CC'
Escala 1:20

Nome

Bruna Neves

Nº mecanográfico

20191406

Disciplina

SRA

Fase

Projeto de execução

Descrição


Corte CC'

Escala


1 : 20

Desenho nº

04

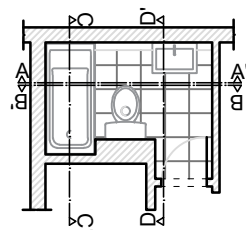

Planta do existente
Escala 1:20

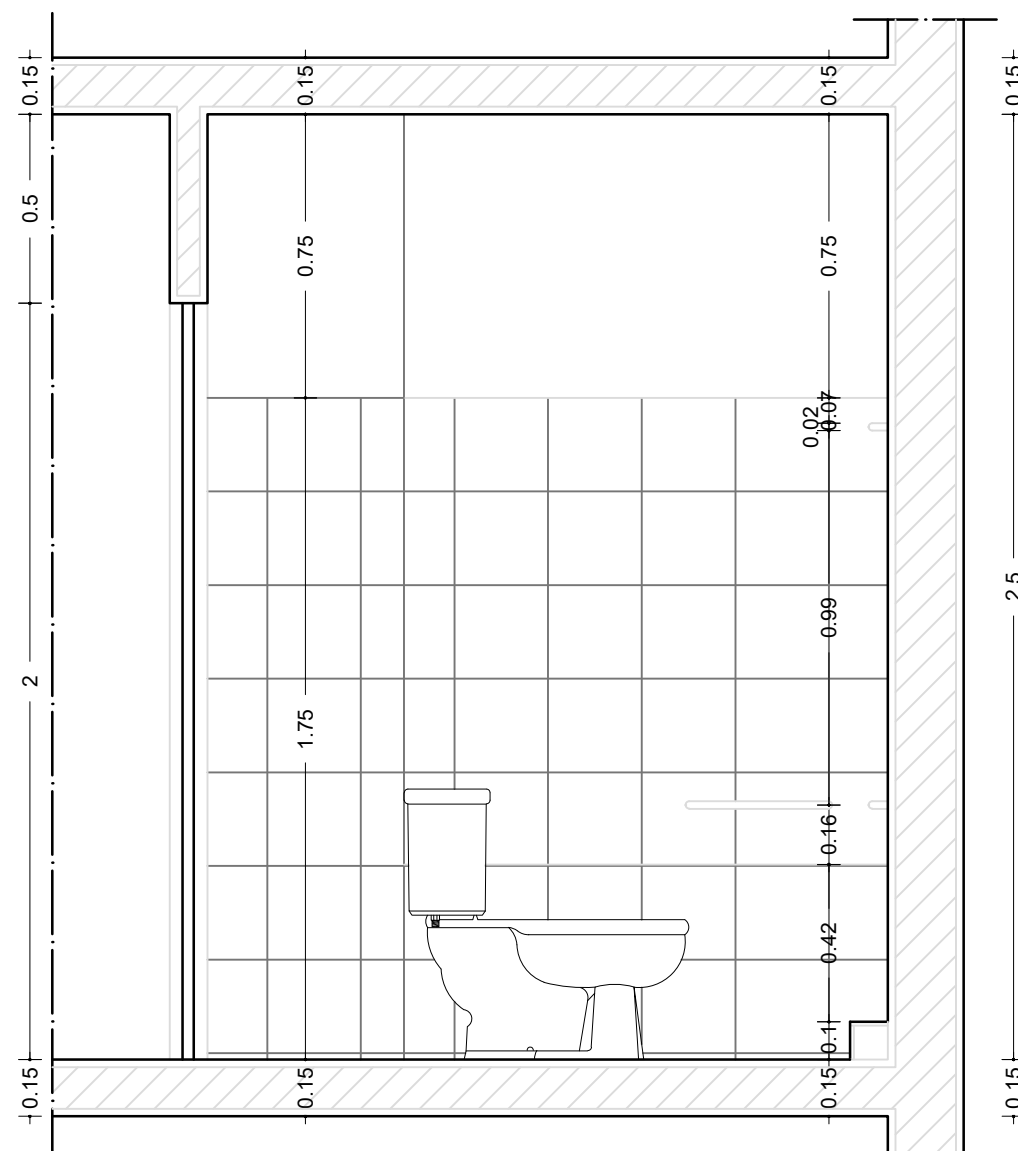

Corte DD'
Escala 1:20

Nome

Bruna Neves

Nº mecanográfico

20191406

Disciplina

SRA

Fase

Projeto de execução

Descrição



Corte DD'

Escala

1 : 20

Desenho nº

05

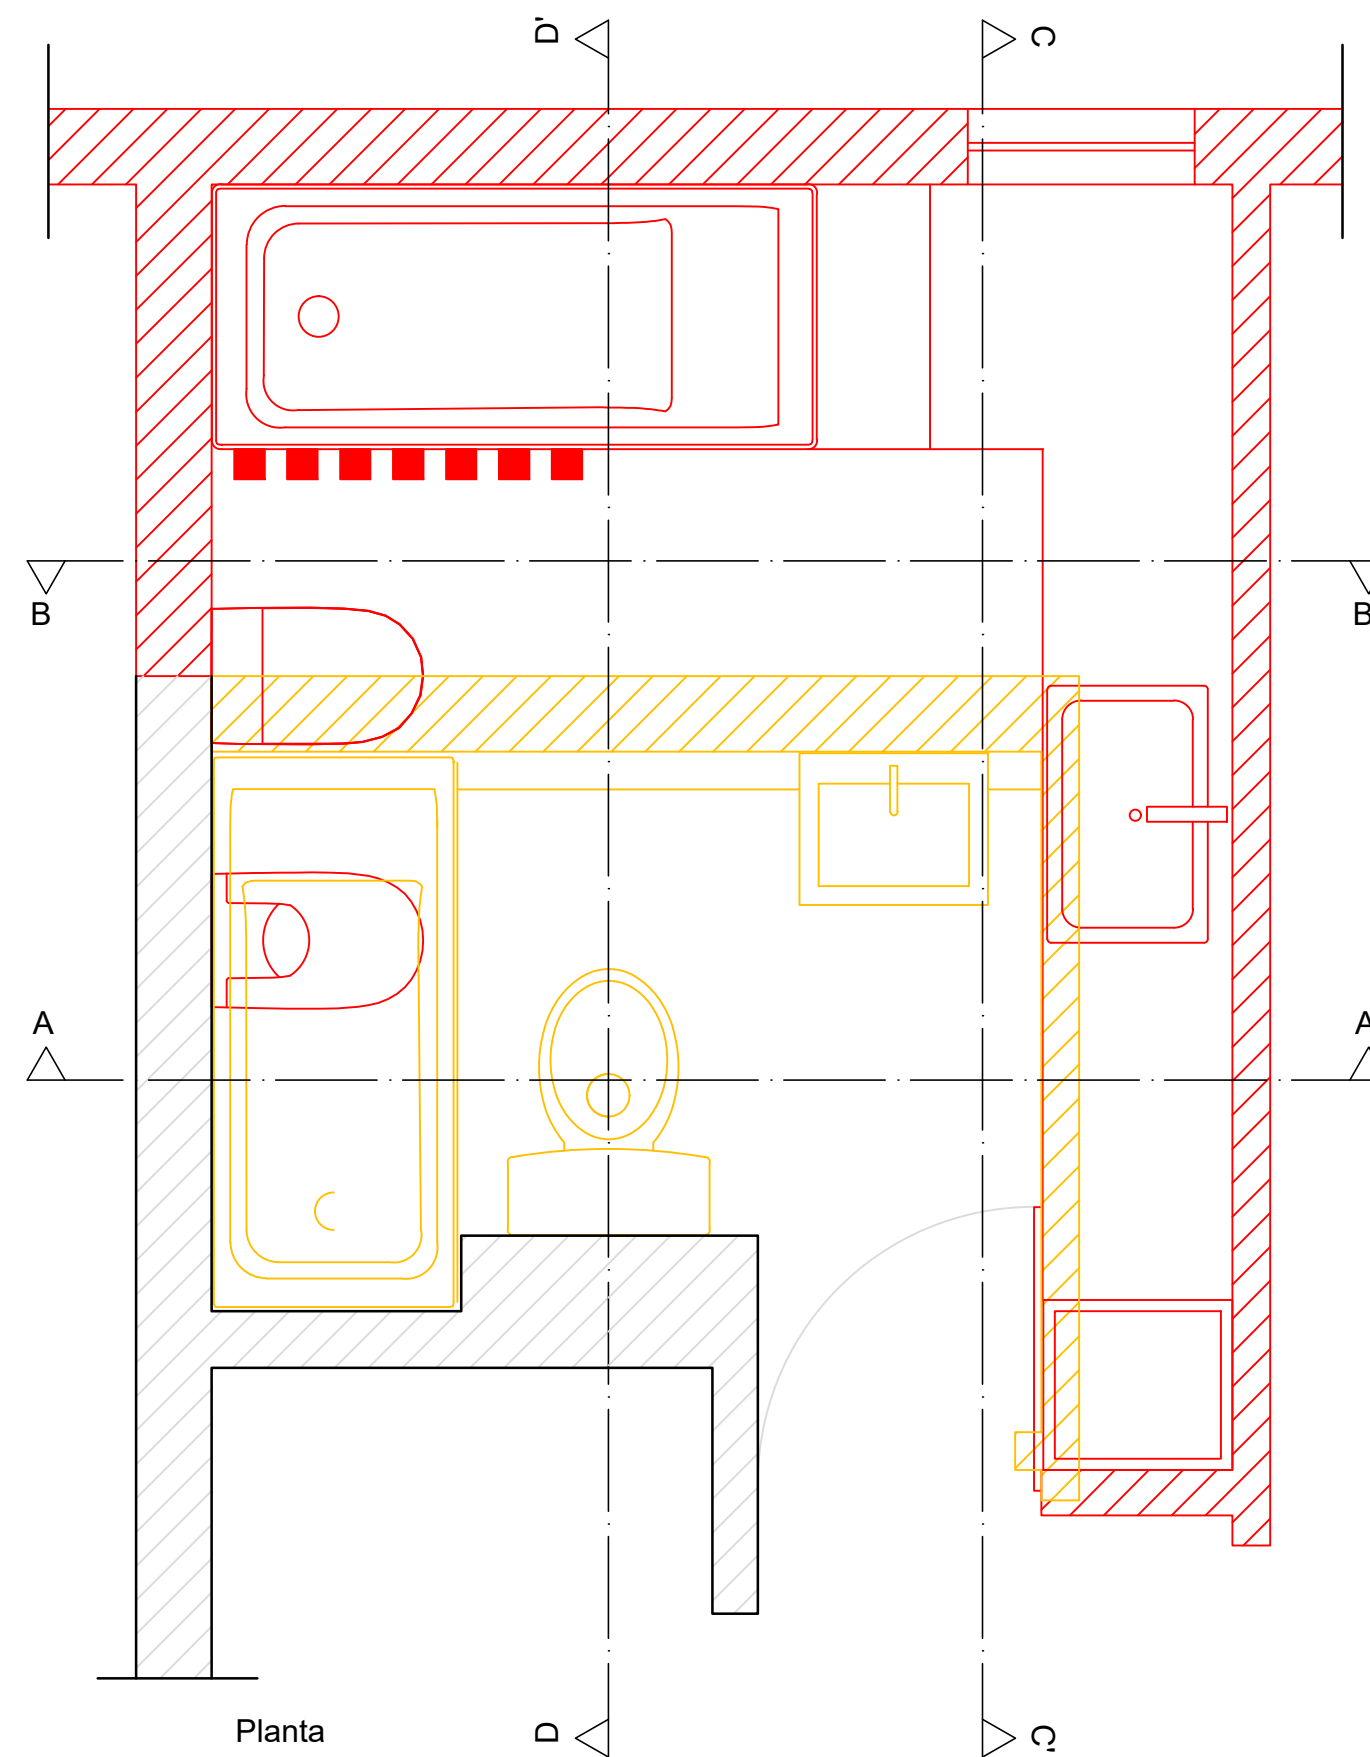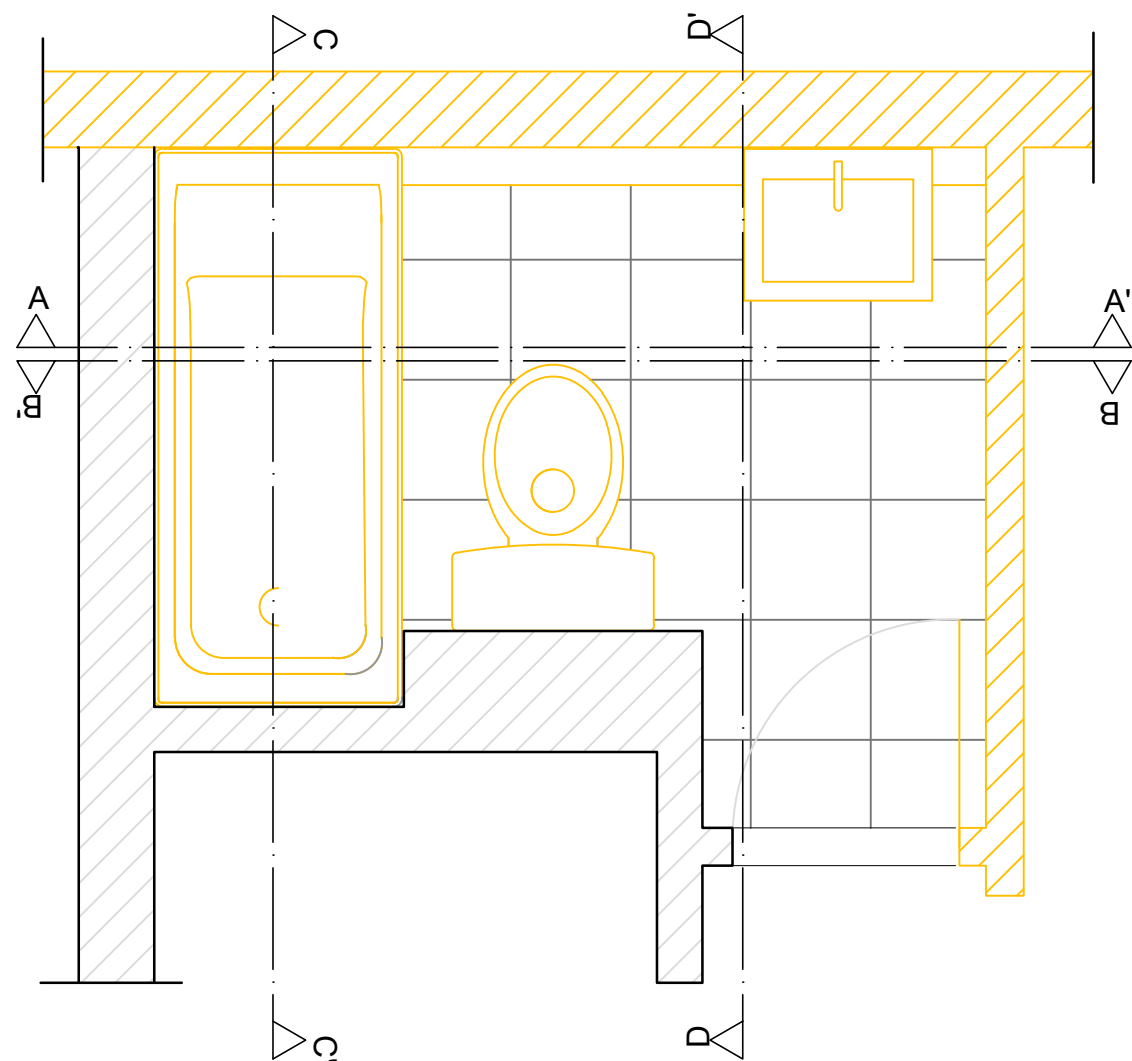

Nome

Bruna Neves

Nº mecanográfico

20191406

Disciplina

SRA

Fase

Projeto de execução

Descrição


Planta de intervenção

Escala

1 : 20

Desenho nº


06

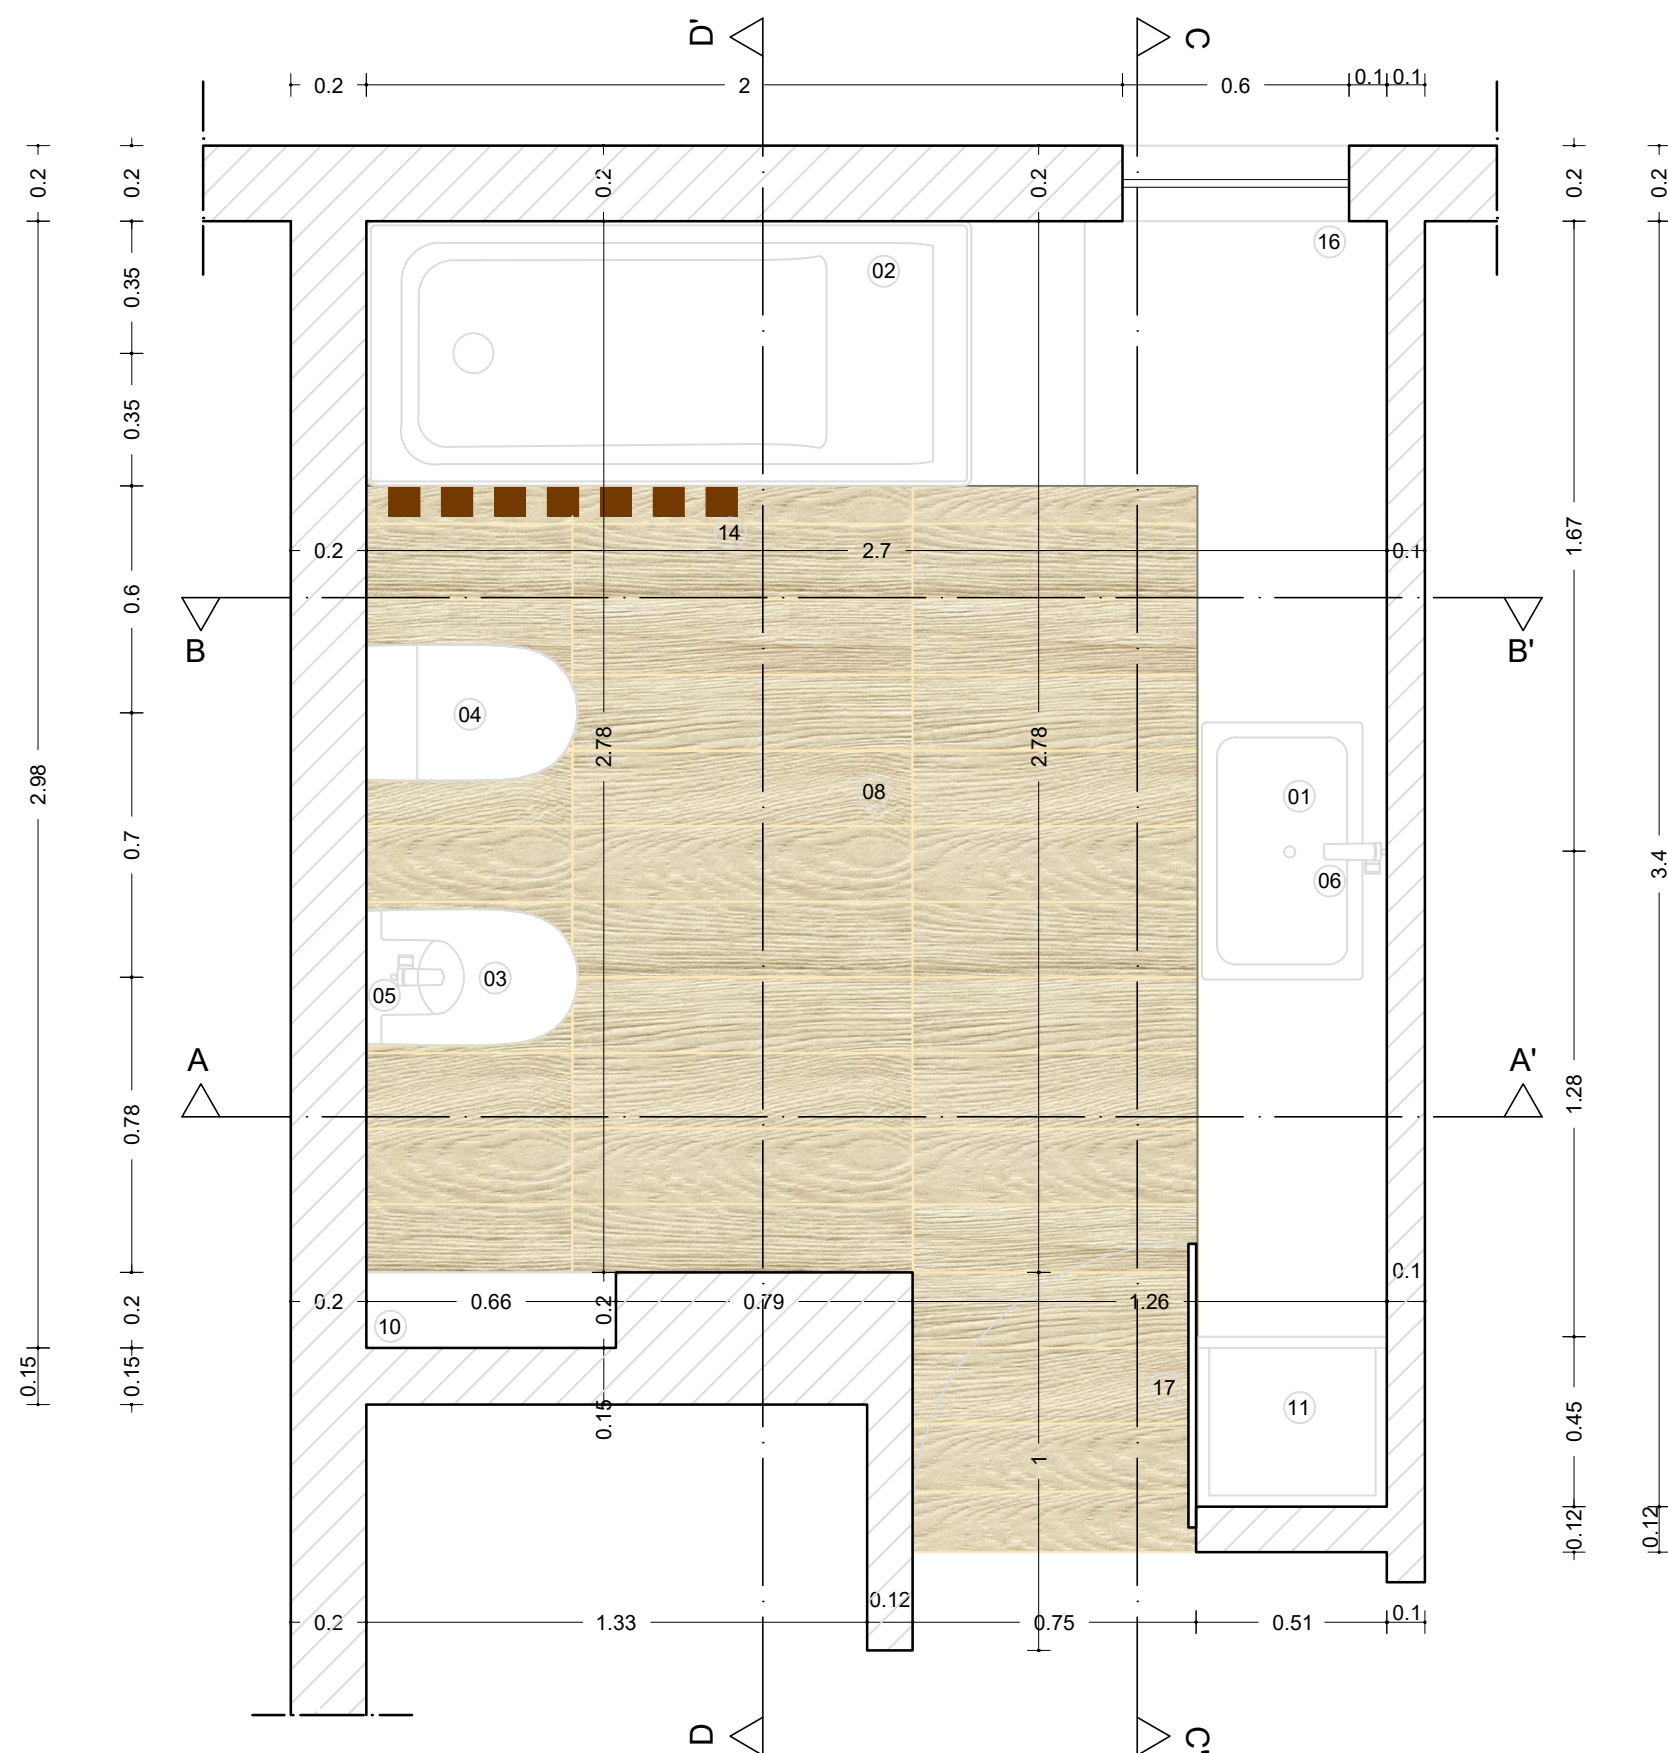


LEGENDA

- 01- LAVATÓRIO
- 02- BANHEIRA ACRÍLICA RETANGULAR DA MARCA ROCA-EASY 160x70x42 (ref.: A248151000)
- 03- BIDÊ SUSPENSO DA MARCA ROCA- INSPIRA 37x56x40 (ref.: A357525000)
- 04- SANITA SUSPENSA- INSIRA 37x48x44 (ref.:A346528000)
- 05- MISTURADORA PARA BIDÊ COM MANÍPULO LATERAL E VÁLVULA DE DESCARGA AUTOMÁTICA, ABERTURA EM AGUA FRIA DA MARCA ROCA-L90 (ref.:A5A6301C00)
- 06- MISTURADORA PARA LAVATÓRIO COM MANÍPULO LATERALE VÁLVULA DE DESCARGA AUTOMÁTICA, ABERTURA EM ÁGUA FRIA (ref.:A5A4001C00)
- 07- REVESTIMENTO CERAMICO DA MARGRES- WHITE NT1- 20x90
- 08- PAVIMENTO CERAMICO DA MARGRE - WHITW NT1 - 20x90
- 09- CABIDE
- 10- ARRUMOS
- 11- ARMÁRIO PARA ARRUMOS
- 12- ESPELHO
- 13- KIT DE DUCHE SENSUM SQUARE 130/4 COM 4 FUNÇÕES DA MARCA ROCA (ref.: A5B138C00)
- 14- RIPAS DE MADEIRA
- 15- PORTA ROLOS DE PAPEL HIGIENICO
- 16- JANELA
- 17- PORTA

Nome	Nº mecanográfico	Disciplina	Fase	Descrição	Escala	Desenho nº
Bruna Neves	20191406	SRA	Projeto de execução	Planta remodelada	1 : 20	07

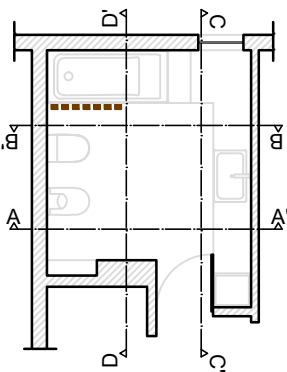

Planta remodelada
Escala 1:100

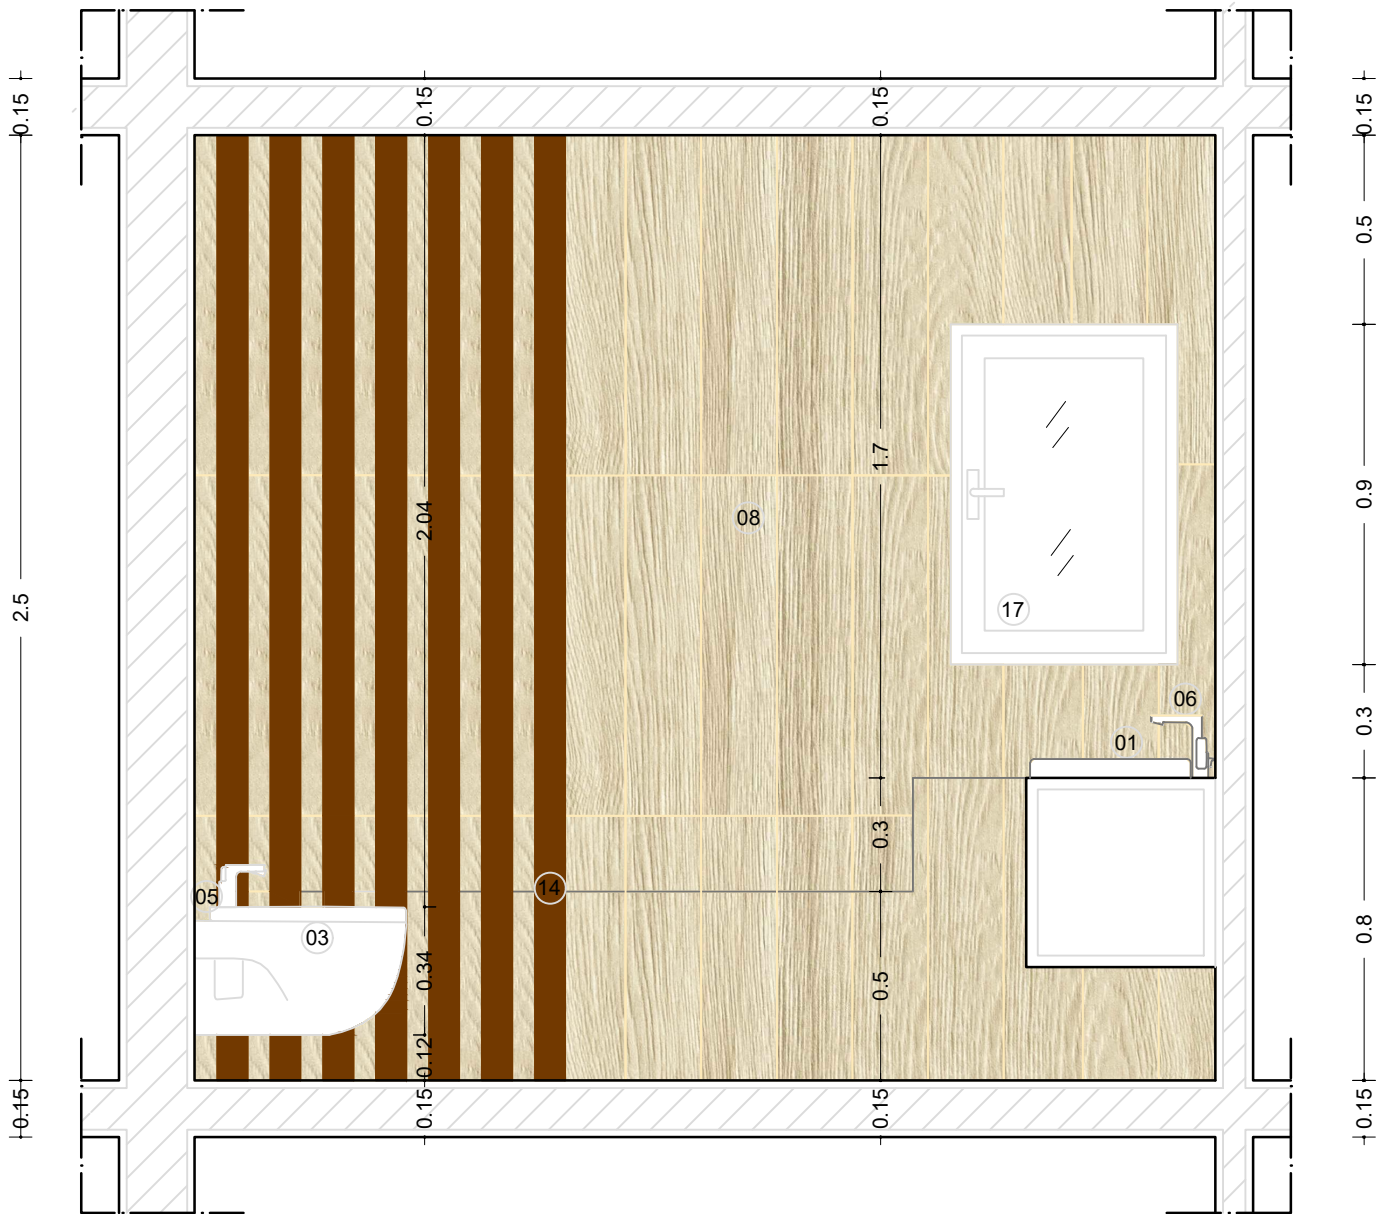


CORTE AA'
ESCALA 1/200


LEGENDA

- 01- LAVATÓRIO
- 02- BANHEIRA ACRÍLICA RETANGULAR DA MARCA ROCA-EASY 160x70x42 (ref.: A248151000)
- 03- BIDÊ SUSPENSO DA MARCA ROCA- INSPIRA 37x56x40 (ref.: A357525000)
- 04- SANITA SUSPENSA- INSIRA 37x48x44 (ref.:A346528000)
- 05- MISTURADORA PARA BIDÊ COM MANÍPULO LATERAL E VÁLVULA DE DESCARGA AUTOMÁTICA, ABERTURA EM AGUA FRIA DA MARCA ROCA-L90 (ref.:A5A6301C00)
- 06- MISTURADORA PARA LAVATÓRIO COM MANÍPULO LATERALE VÁLVULA DE DESCARGA AUTOMÁTICA, ABERTURA EM ÁGUA FRIA (ref.:A5A4001C00)
- 07- REVESTIMENTO CERAMICO DA MARGRES- WHITE NT1- 20x90
- 08- PAVIMENTO CERAMICO DA MARGRE - WHITW NT1 - 20x90
- 09- CABIDE
- 10- ARRUMOS
- 11- ARMÁRIO PARA ARRUMOS
- 12- ESPELHO
- 13- KIT DE DUCHE SENSUM SQUARE 130/4 COM 4 FUNÇÕES DA MARCA ROCA (ref.: A5B138C00)
- 14- RIPAS DE MADEIRA
- 15- PORTA ROLOS DE PAPEL HIGIENICO
- 16- JANELA
- 17- PORTA

Nome	Nº mecanográfico	Disciplina	Fase	Descrição	Escala	Desenho nº
Bruna Neves	20191406	SRA	Projeto de execução	Corte AA'	1 : 20	08

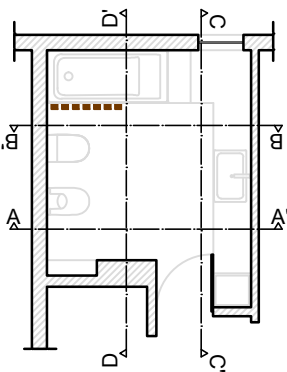

Planta remodelada
Escala 1:100

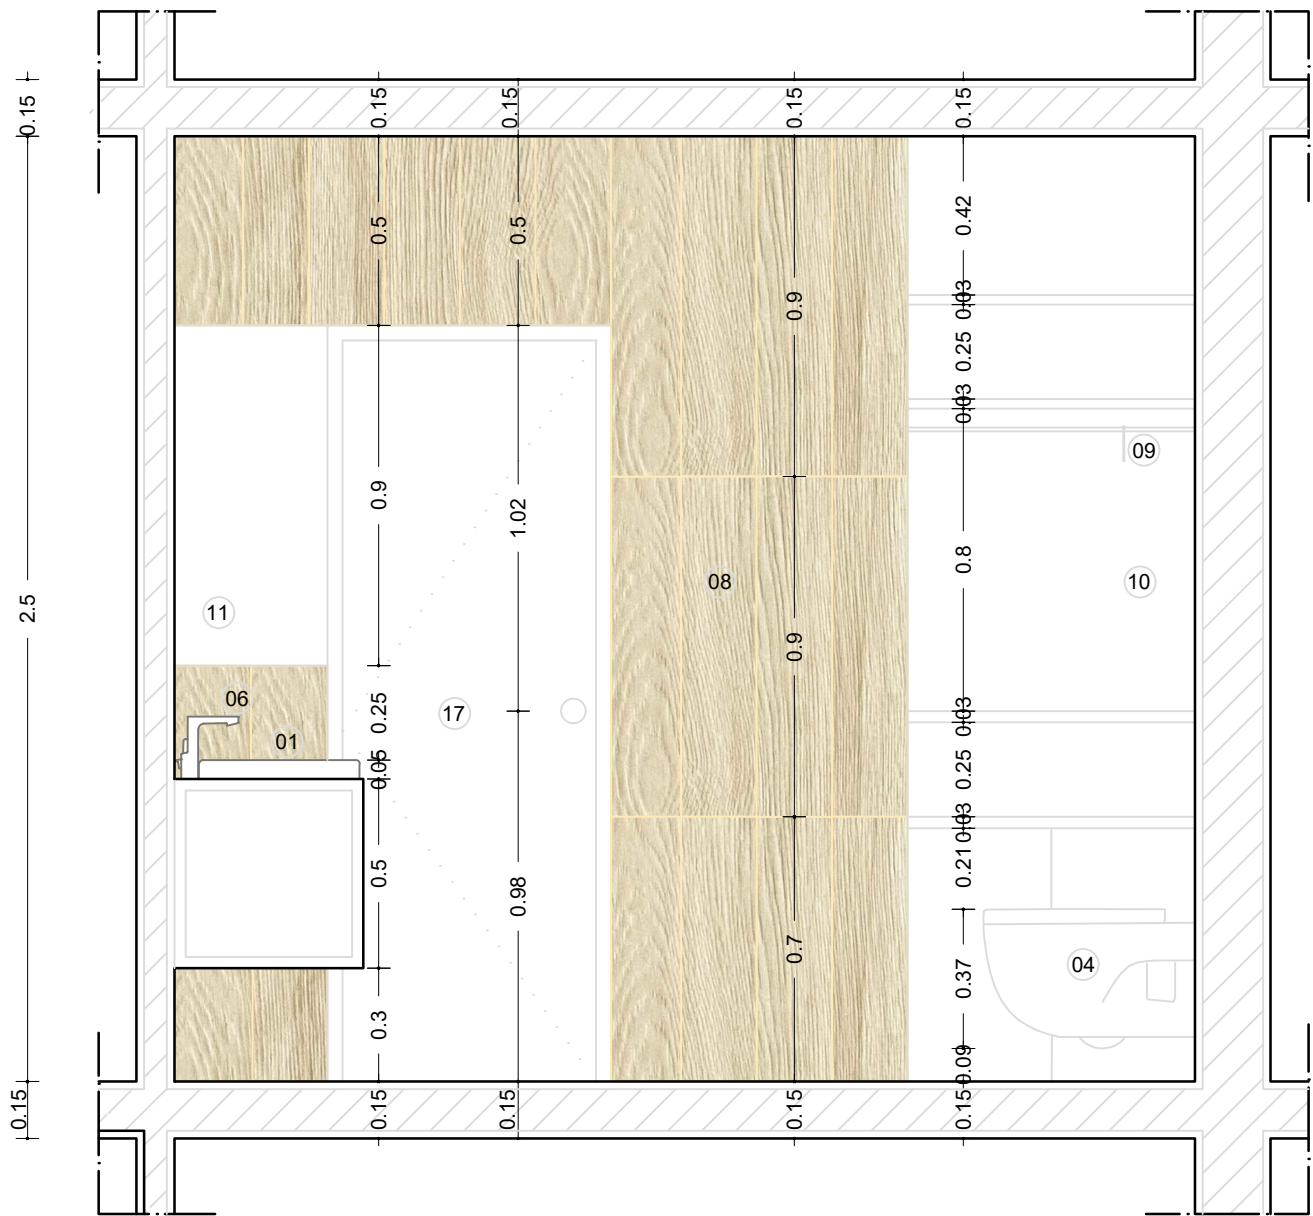


Corte BB'
Escala 1:20

LEGENDA


- 01- LAVATÓRIO
- 02- BANHEIRA ACRÍLICA RETANGULAR DA MARCA ROCA-EASY 160x70x42 (ref.: A248151000)
- 03- BIDÊ SUSPENSO DA MARCA ROCA- INSPIRA 37x56x40 (ref.: A357525000)
- 04- SANITA SUSPENSA- INSIRA 37x48x44 (ref.:A346528000)
- 05- MISTURADORA PARA BIDÊ COM MANÍPULO LATERAL E VÁLVULA DE DESCARGA AUTOMÁTICA, ABERTURA EM AGUA FRIA DA MARCA ROCA-L90 (ref.:A5A6301C00)
- 06- MISTURADORA PARA LAVATÓRIO COM MANÍPULO LATERALE VÁLVULA DE DESCARGA AUTOMÁTICA, ABERTURA EM ÁGUA FRIA (ref.:A5A4001C00)
- 07- REVESTIMENTO CERAMICO DA MARGRES- WHITE NT1- 20x90
- 08- PAVIMENTO CERAMICO DA MARGRE - WHITW NT1 - 20x90
- 09- CABIDE
- 10- ARRUMOS
- 11- ARMÁRIO PARA ARRUMOS
- 12- ESPELHO
- 13- KIT DE DUCHE SENSUM SQUARE 130/4 COM 4 FUNÇÕES DA MARCA ROCA (ref.: A5B138C00)
- 14- RIPAS DE MADEIRA
- 15- PORTA ROLOS DE PAPEL HIGIENICO
- 16- JANELA
- 17- PORTA

Nome	Nº mecanográfico	Disciplina	Fase	Descrição	Escala	Desenho nº
Bruna Neves	20191406	SRA	Projeto de execução	Corte BB'	1 : 20	09

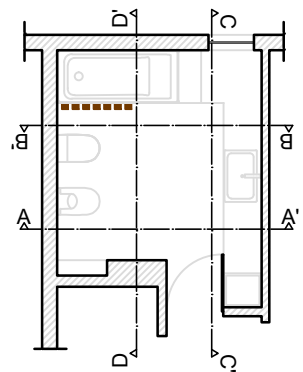

Planta remodelada
Escala 1:100

0.15 | 2.48 | 0.15

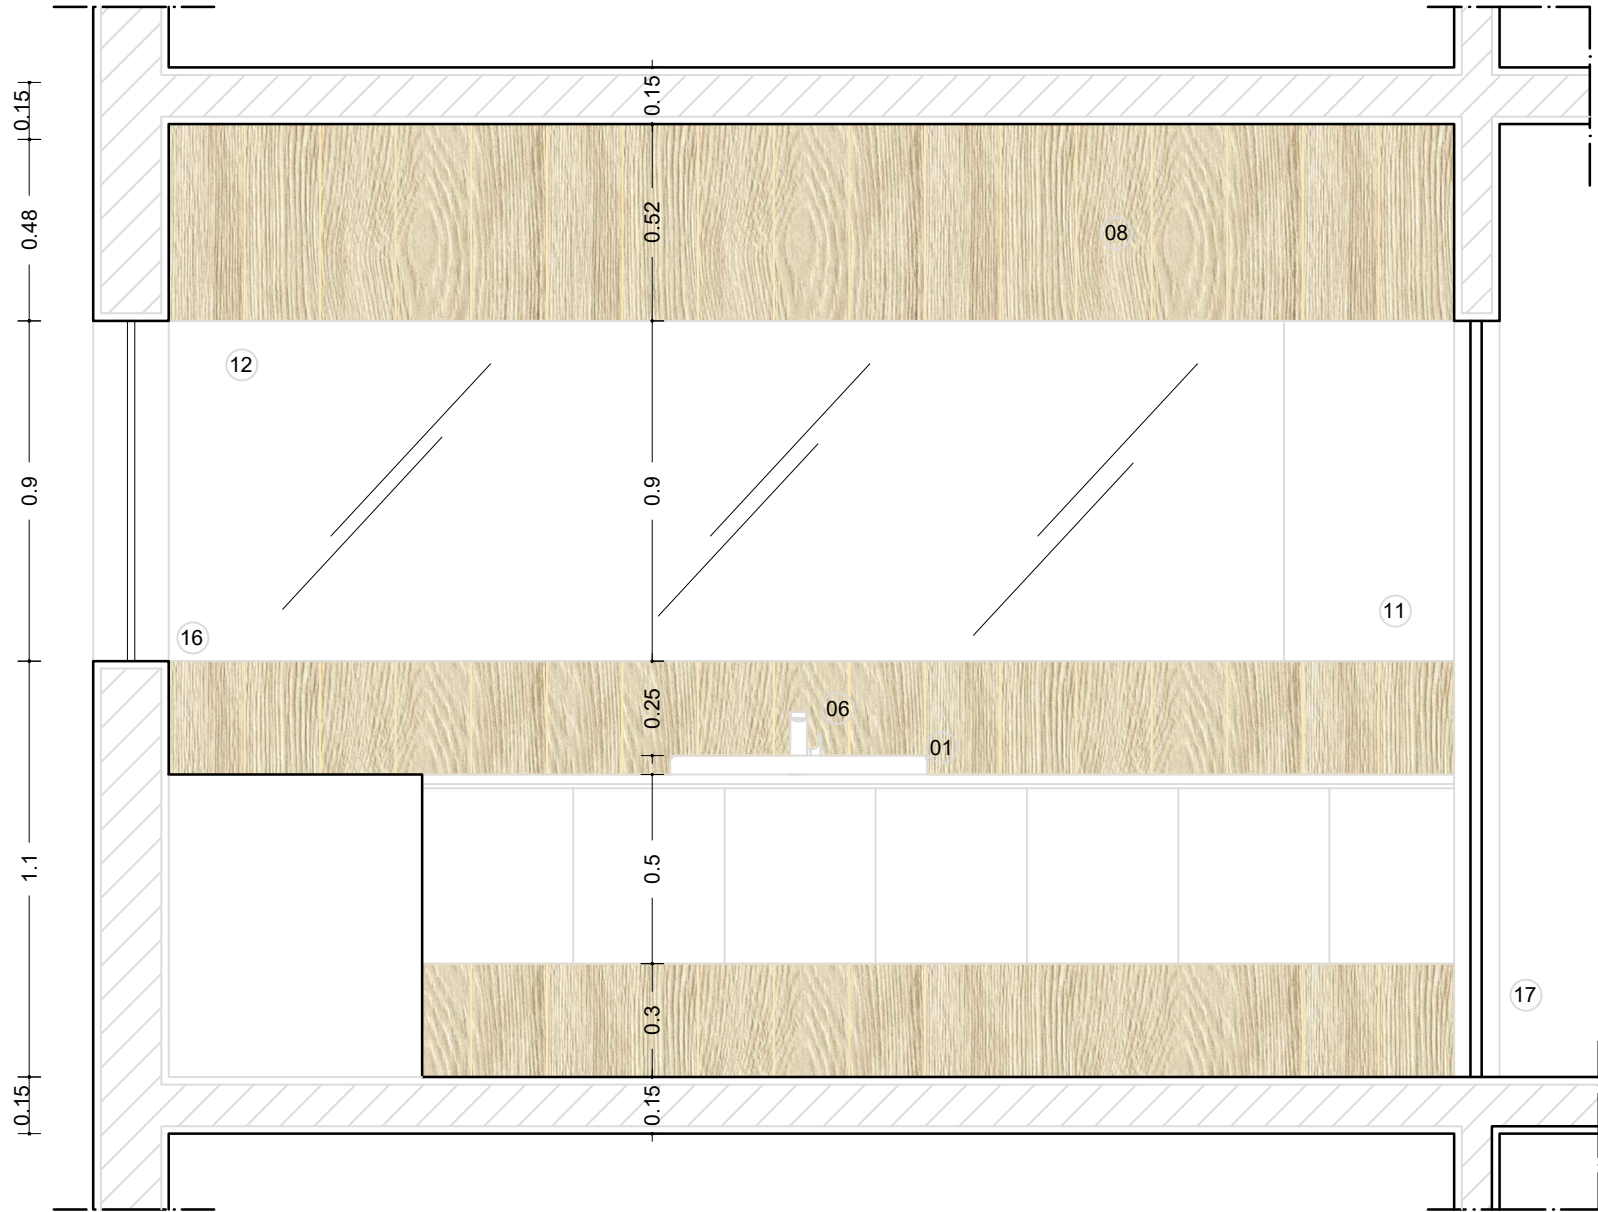


Corte CC'
Escala 1:20

LEGENDA

- 01- LAVATÓRIO
- 02- BANHEIRA ACRÍLICA RETANGULAR DA MARCA ROCA-EASY 160x70x42 (ref.: A248151000)
- 03- BIDÊ SUSPENSO DA MARCA ROCA- INSPIRA 37x56x40 (ref.: A357525000)
- 04- SANITA SUSPENSA- INSIRA 37x48x44 (ref.:A346528000)
- 05- MISTURADORA PARA BIDÊ COM MANÍPULO LATERAL E VÁLVULA DE DESCARGA AUTOMÁTICA, ABERTURA EM AGUA FRIA DA MARCA ROCA-L90 (ref.:A5A6301C00)
- 06- MISTURADORA PARA LAVATÓRIO COM MANÍPULO LATERALE VÁLVULA DE DESCARGA AUTOMÁTICA, ABERTURA EM ÁGUA FRIA (ref.:A5A4001C00)
- 07- REVESTIMENTO CERAMICO DA MARGRES- WHITE NT1- 20x90
- 08- PAVIMENTO CERAMICO DA MARGRE - WHITW NT1 - 20x90
- 09- CABIDE
- 10- ARRUMOS
- 11- ARMÁRIO PARA ARRUMOS
- 12- ESPELHO
- 13- KIT DE DUCHE SENSUM SQUARE 130/4 COM 4 FUNÇÕES DA MARCA ROCA (ref.: A5B138C00)
- 14- RÍPAS DE MADEIRA
- 15- PORTA ROLOS DE PAPEL HIGIENICO
- 16- JANELA
- 17- PORTA


0.15 | 0.5 | 2 | 0.15

Nome	Nº mecanográfico	Disciplina	Fase	Descrição	Escala	Desenho nº
Bruna Neves	20191406	SRA	Projeto de execução	Corte CC'	1 : 20	10

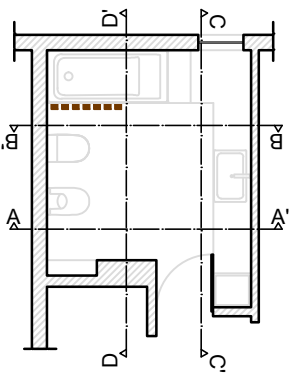

Planta remodelada
Escala 1:100

0.15
2.5
0.15

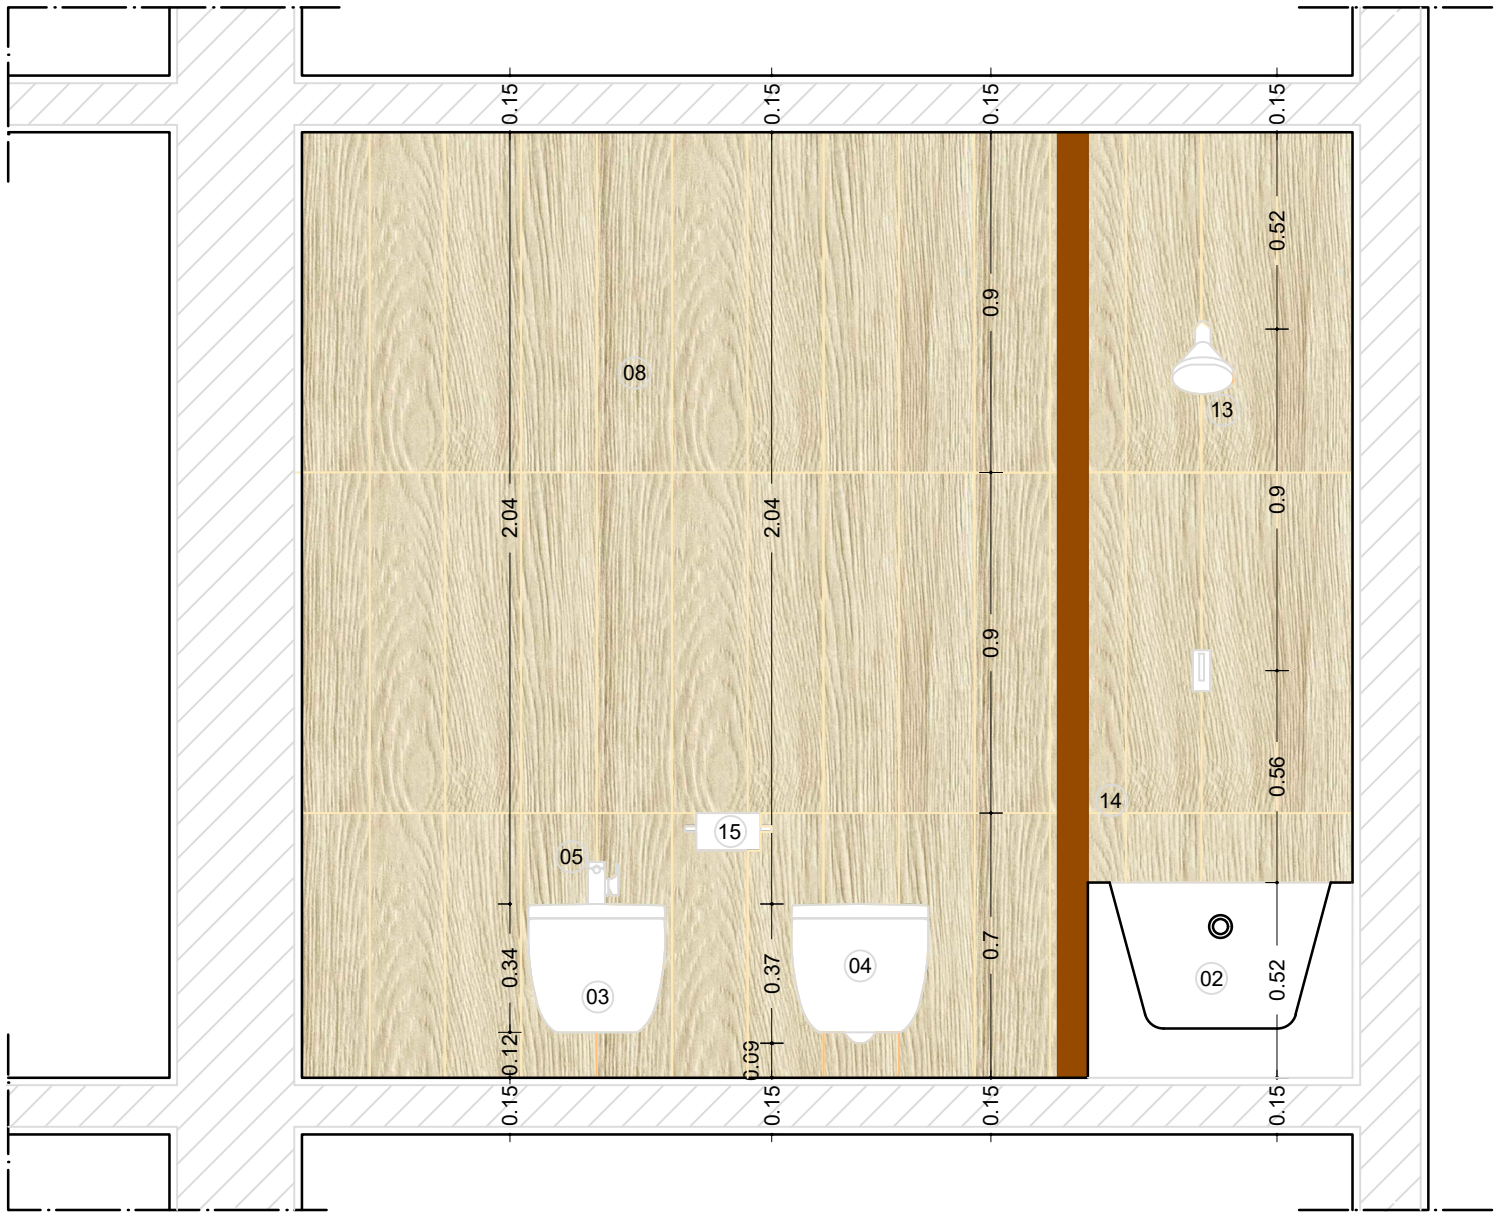


Corte DD'
Escala 1:20

LEGENDA

- 01- LAVATÓRIO
- 02- BANHEIRA ACRÍLICA RETANGULAR DA MARCA ROCA-EASY 160x70x42 (ref.: A248151000)
- 03- BIDÊ SUSPENSO DA MARCA ROCA- INSPIRA 37x56x40 (ref.: A357525000)
- 04- SANITA SUSPENSA- INSIRA 37x48x44 (ref.:A346528000)
- 05- MISTURADORA PARA BIDÊ COM MANÍPULO LATERAL E VÁLVULA DE DESCARGA AUTOMÁTICA, ABERTURA EM AGUA FRIA DA MARCA ROCA-L90 (ref.:A5A6301C00)
- 06- MISTURADORA PARA LAVATÓRIO COM MANÍPULO LATERALE VÁLVULA DE DESCARGA AUTOMÁTICA, ABERTURA EM ÁGUA FRIA (ref.:A5A4001C00)
- 07- REVESTIMENTO CERAMICO DA MARGRES- WHITE NT1- 20x90
- 08- PAVIMENTO CERAMICO DA MARGRE - WHITW NT1 - 20x90
- 09- CABIDE
- 10- ARRUMOS
- 11- ARMÁRIO PARA ARRUMOS
- 12- ESPELHO
- 13- KIT DE DUCHE SENSUM SQUARE 130/4 COM 4 FUNÇÕES DA MARCA ROCA (ref.: A5B138C00)
- 14- RIPAS DE MADEIRA
- 15- PORTA ROLOS DE PAPEL HIGIENICO
- 16- JANELA
- 17- PORTA

Nome	Nº mecanográfico	Disciplina	Fase	Descrição	Escala	Desenho nº
Bruna Neves	20191406	SRA	Projeto de execução	Corte DD'	1 : 20	11

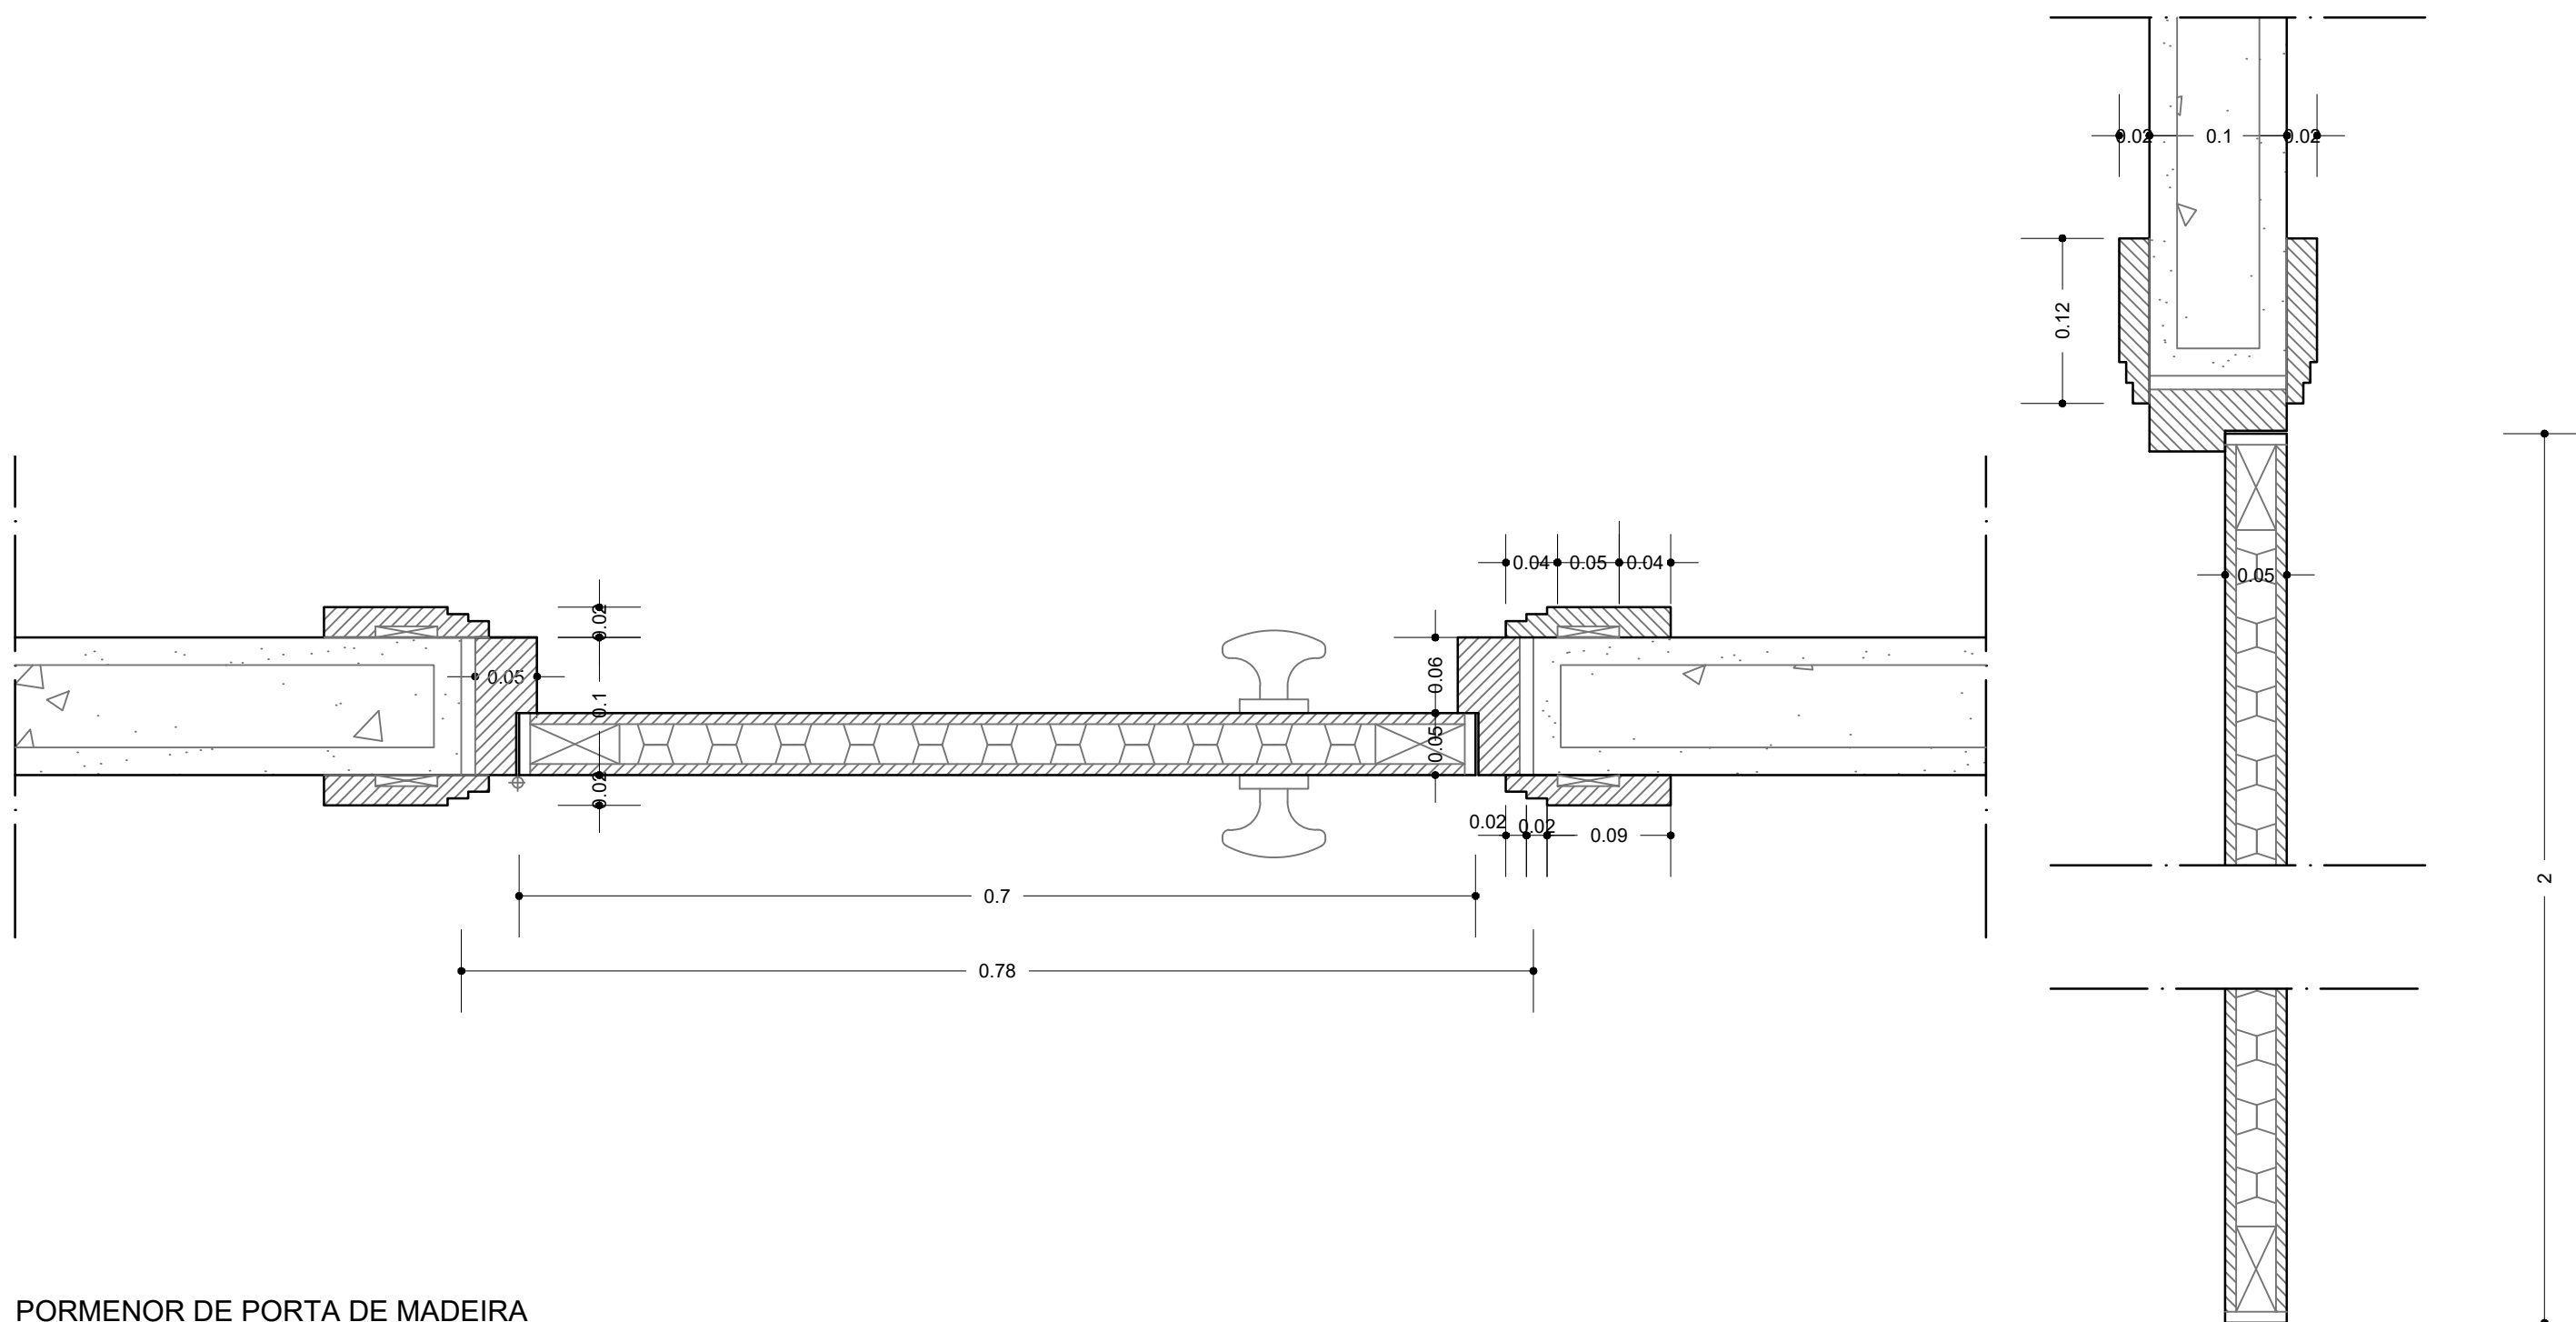

PORMENOR DE PORTA DE MADEIRA
ESCALA 1:5

Nome	Nº mecanográfico	Disciplina	Fase	Descrição	Escala	Desenho nº
Bruna Neves	20191406	SRA	Projeto de execução	Pormenor de Porta	1 : 5	12