




Faculdade de Arquitetura de Lisboa
Sistemas de Representação 2º Ano 1º Semestre
2023-2024

Trabalho 2 - Casa António Carlos Siza 3D

Madalena Gonçalo Ribeiro da Silva 20191454 Turma 2E

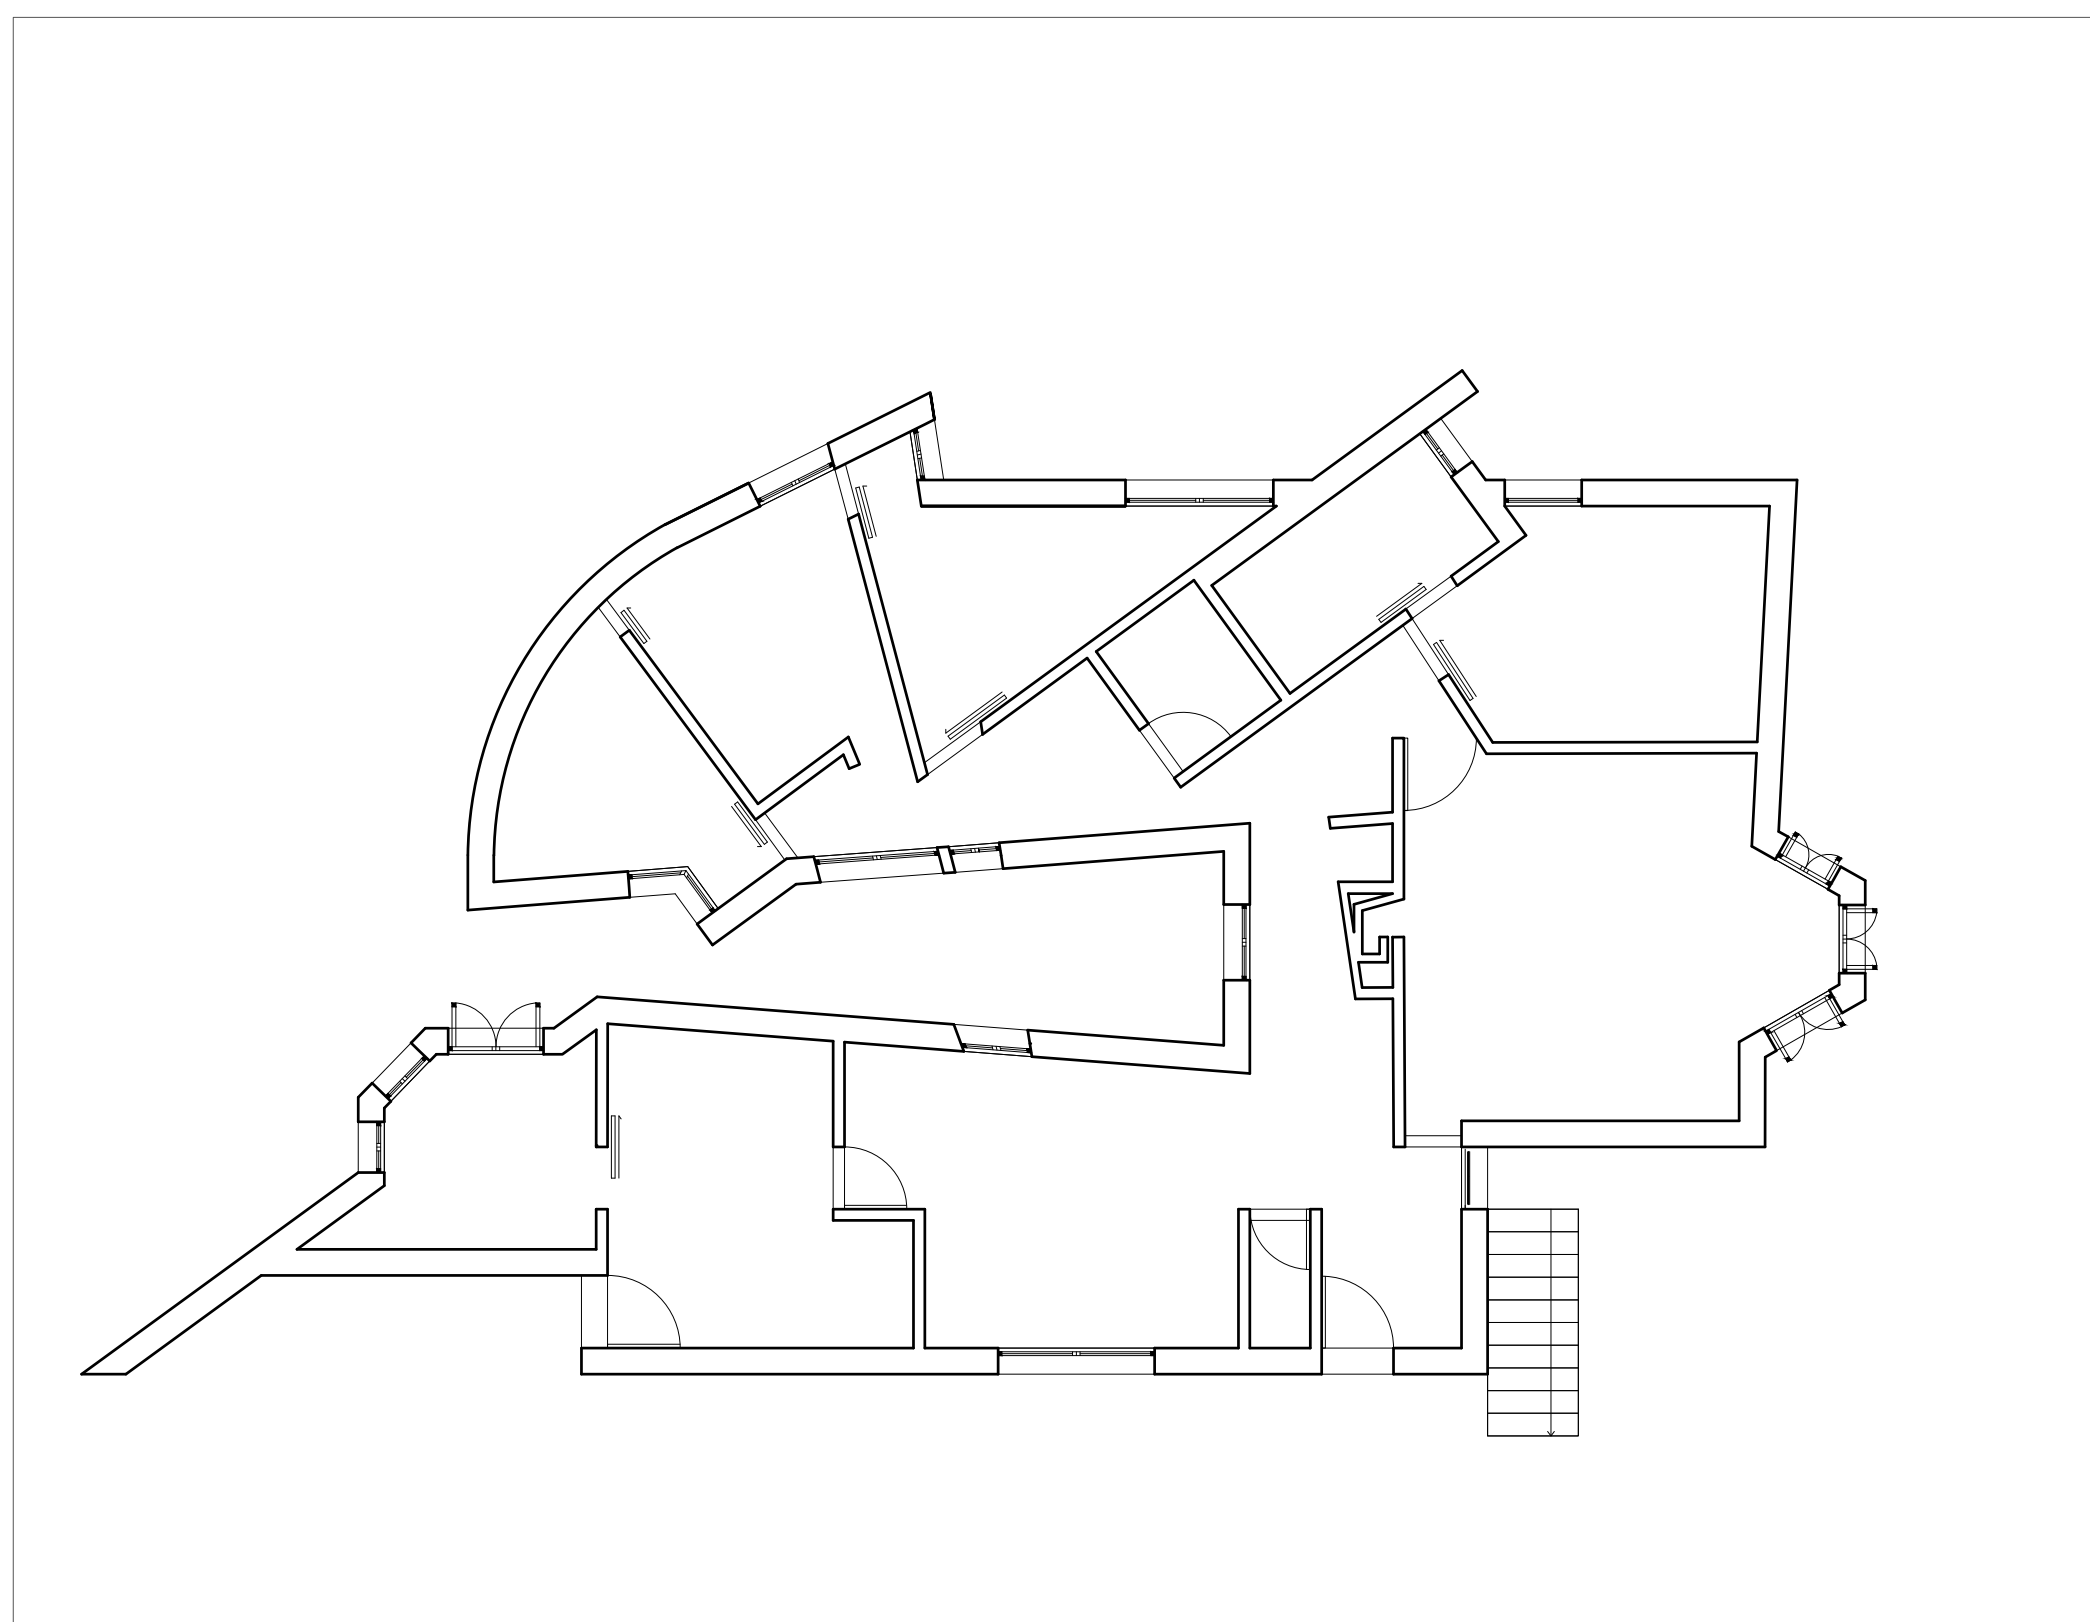

Planta 1/100

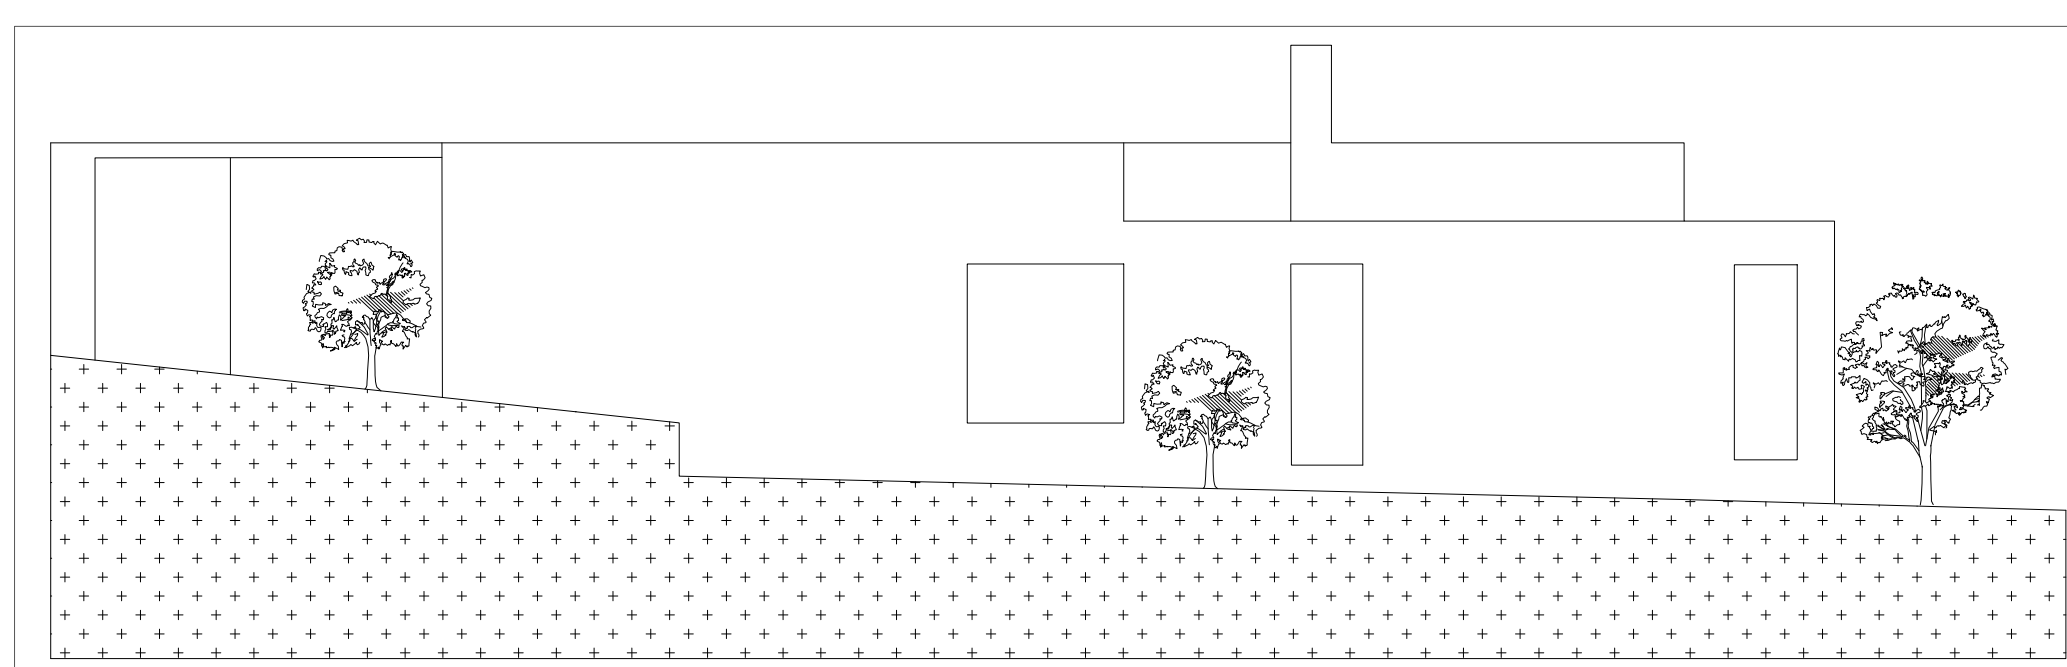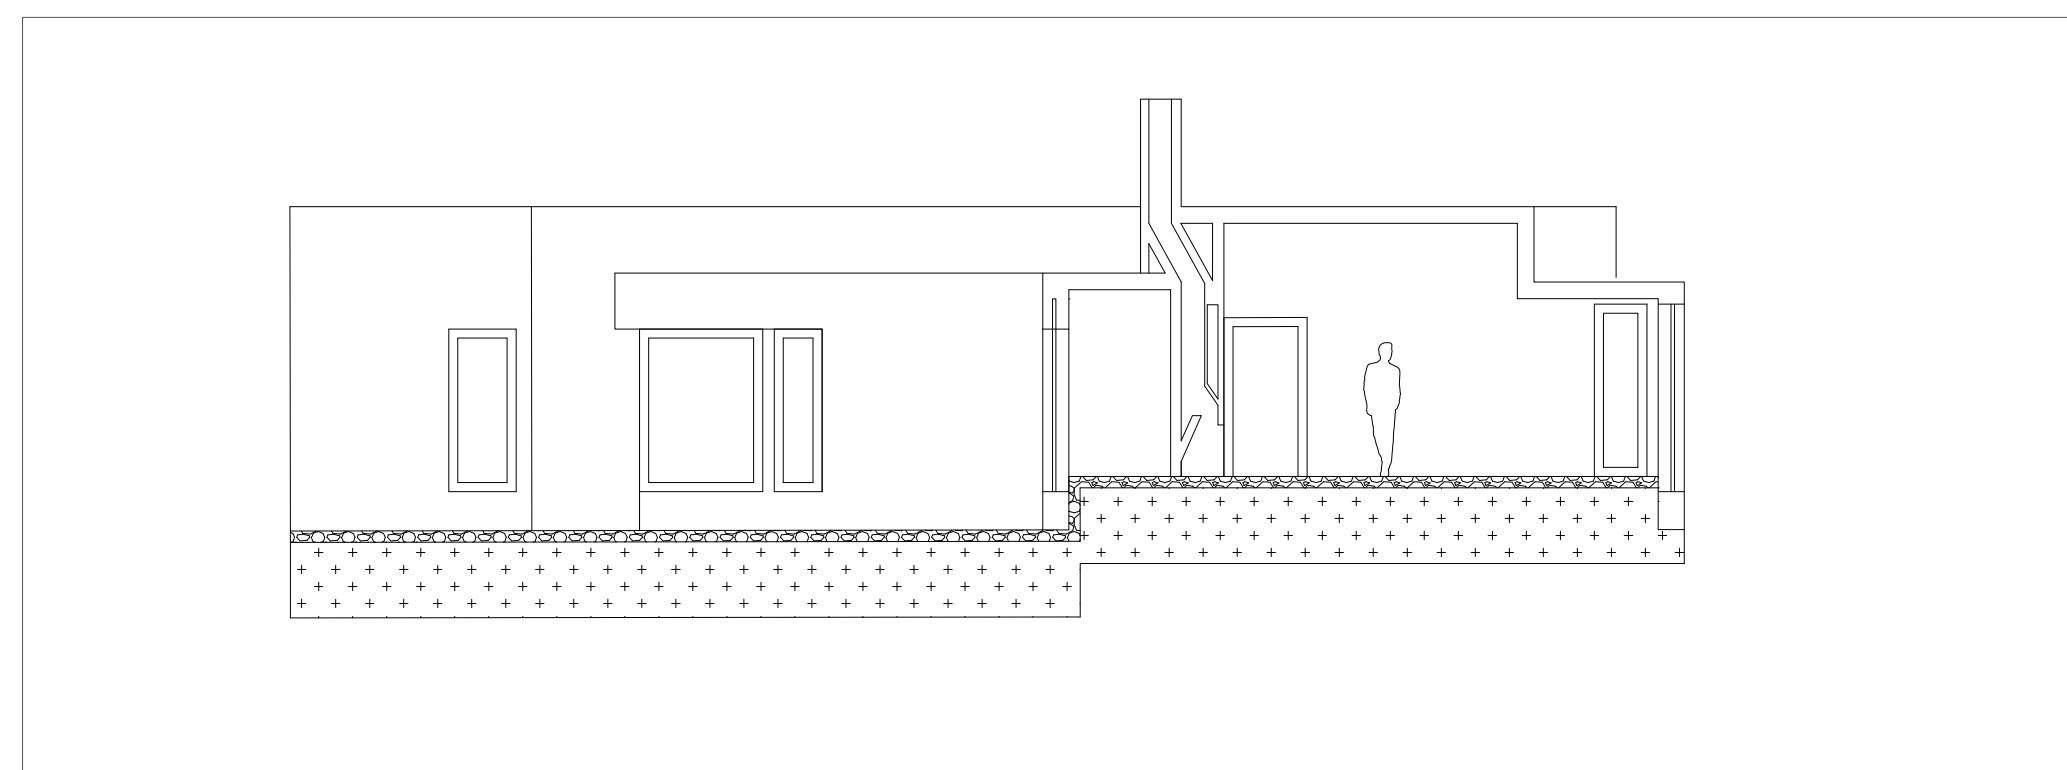

Corte e Alçado 1/100

