



Faculdade de Arquitetura de Lisboa
Sistemas de Representação 2º Ano 1º Semestre
2023-2024


Trabalho 1 - Casa António Carlos Siza
Madalena Gonçalo Ribeiro da Silva 20191454 Turma 2E

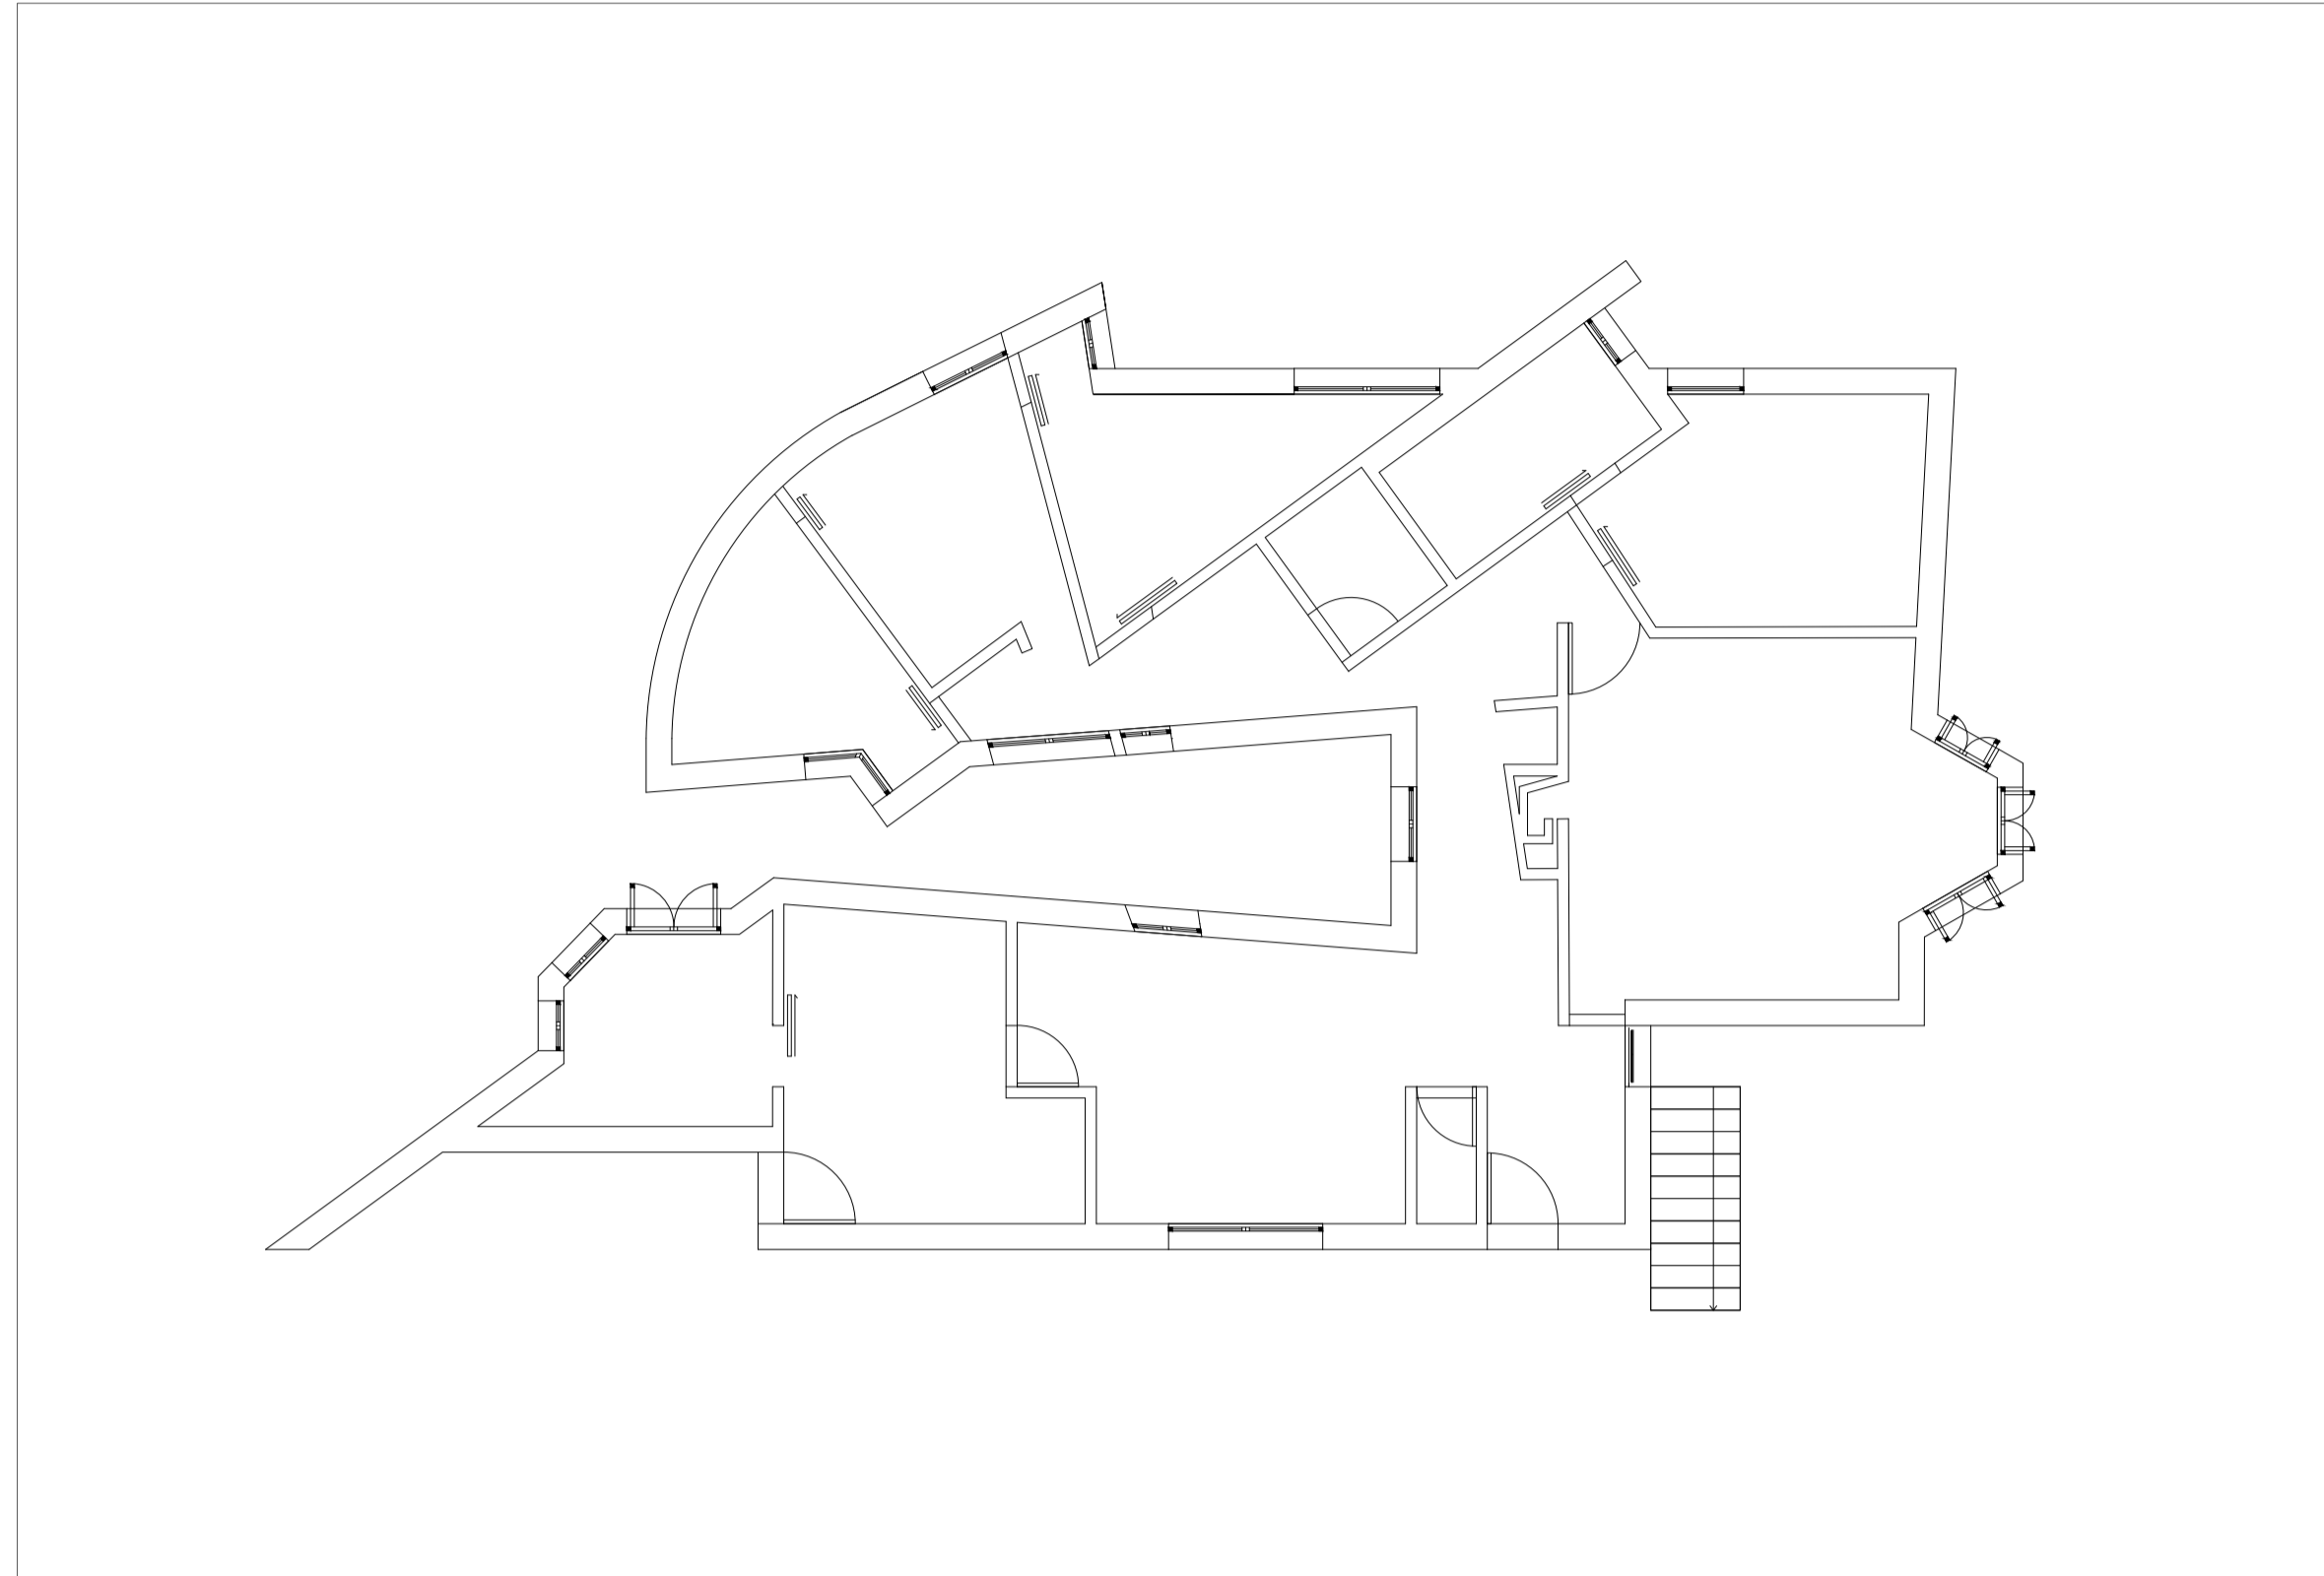


Planta 1/100

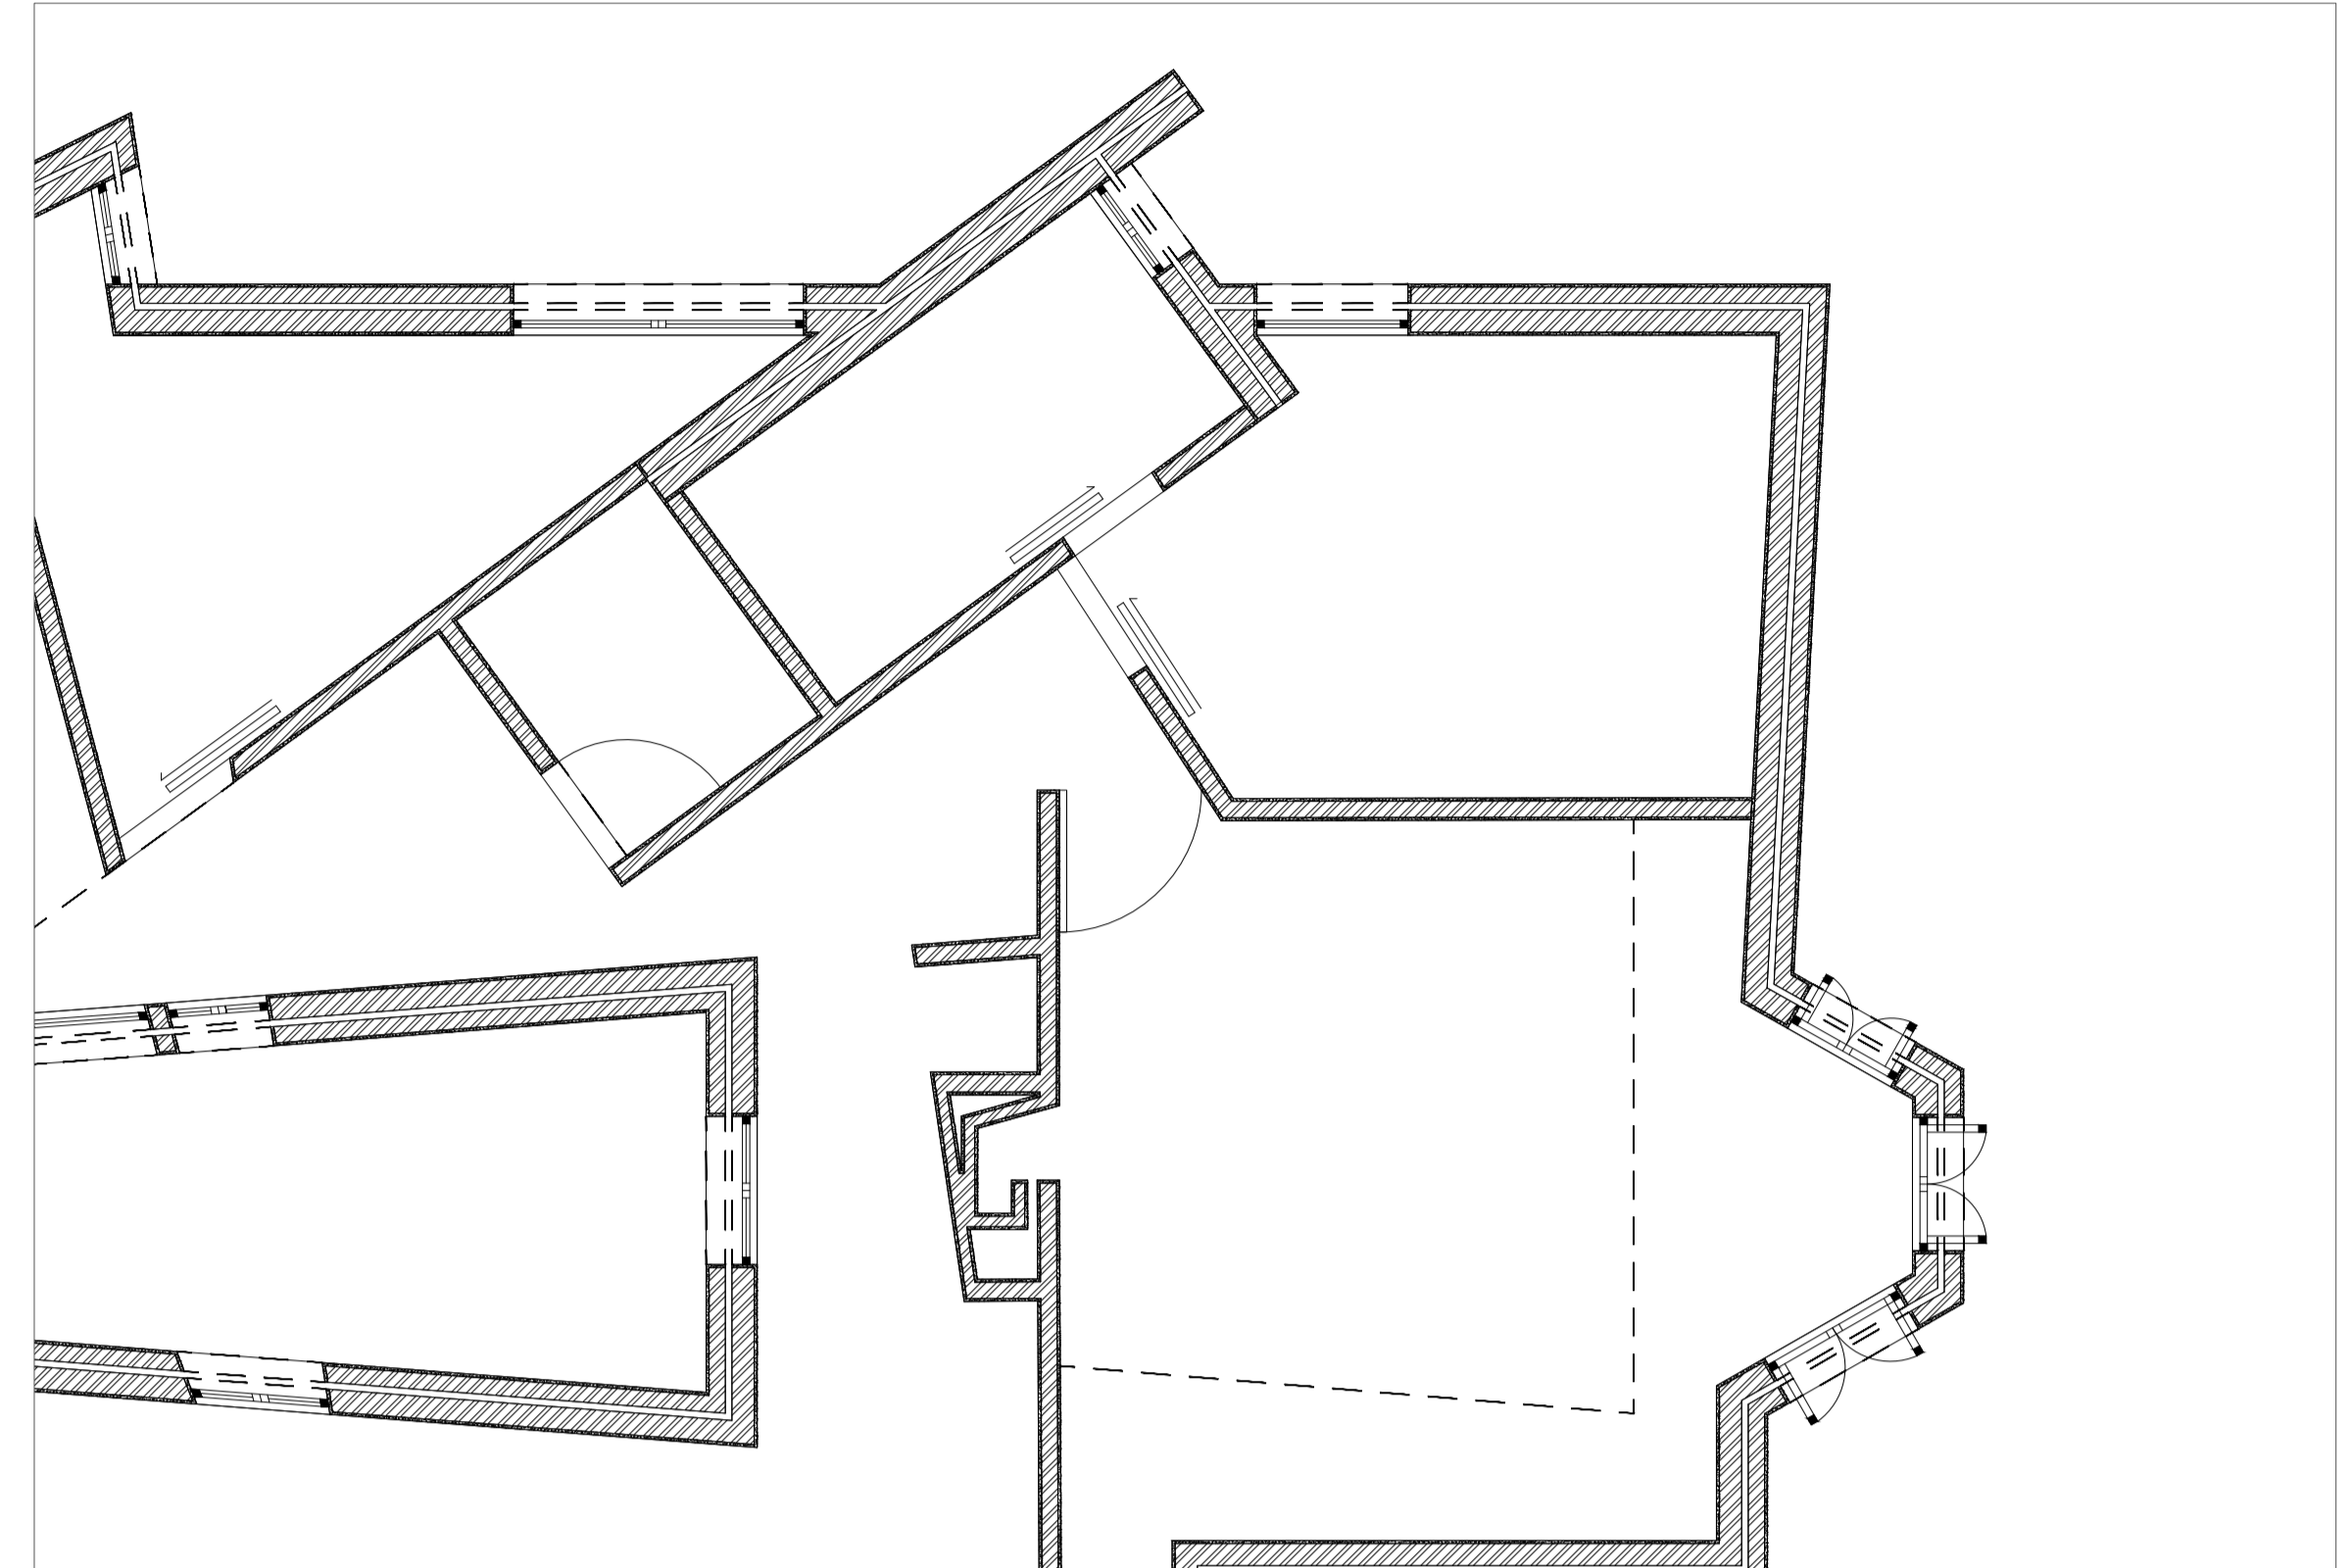


Planta 1:50

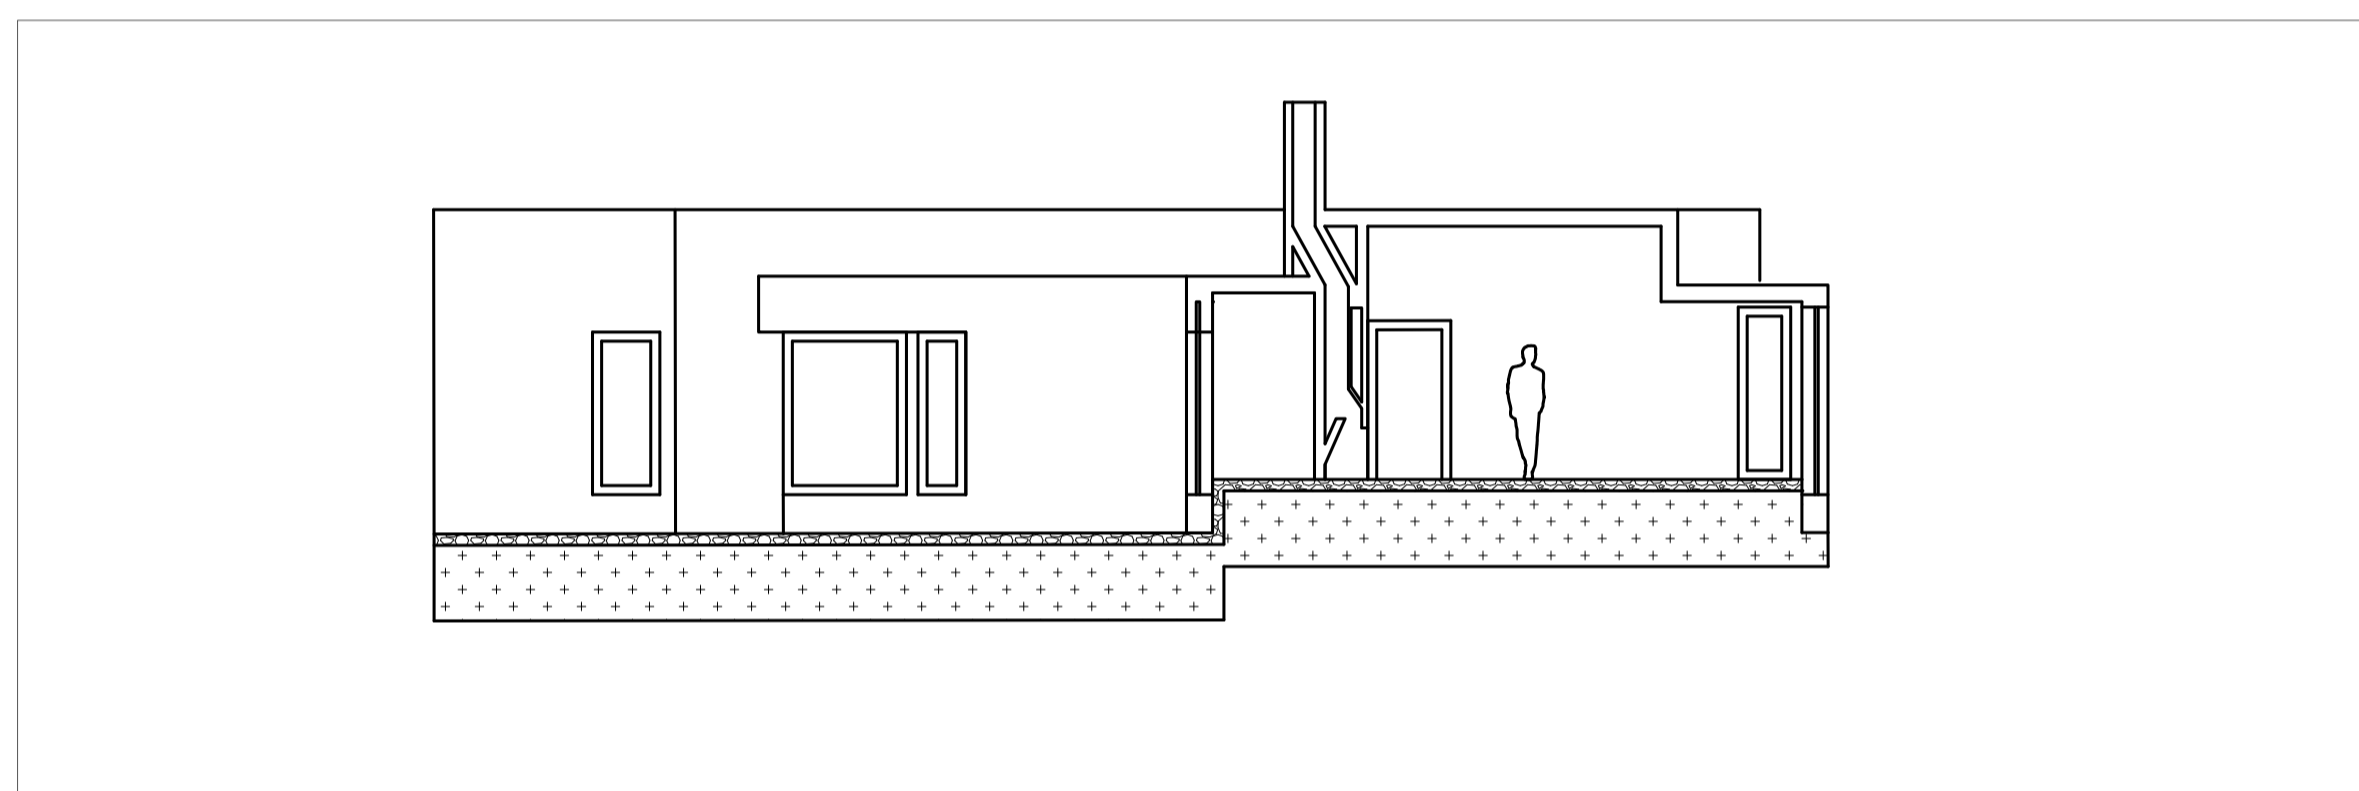


Corte 1/100

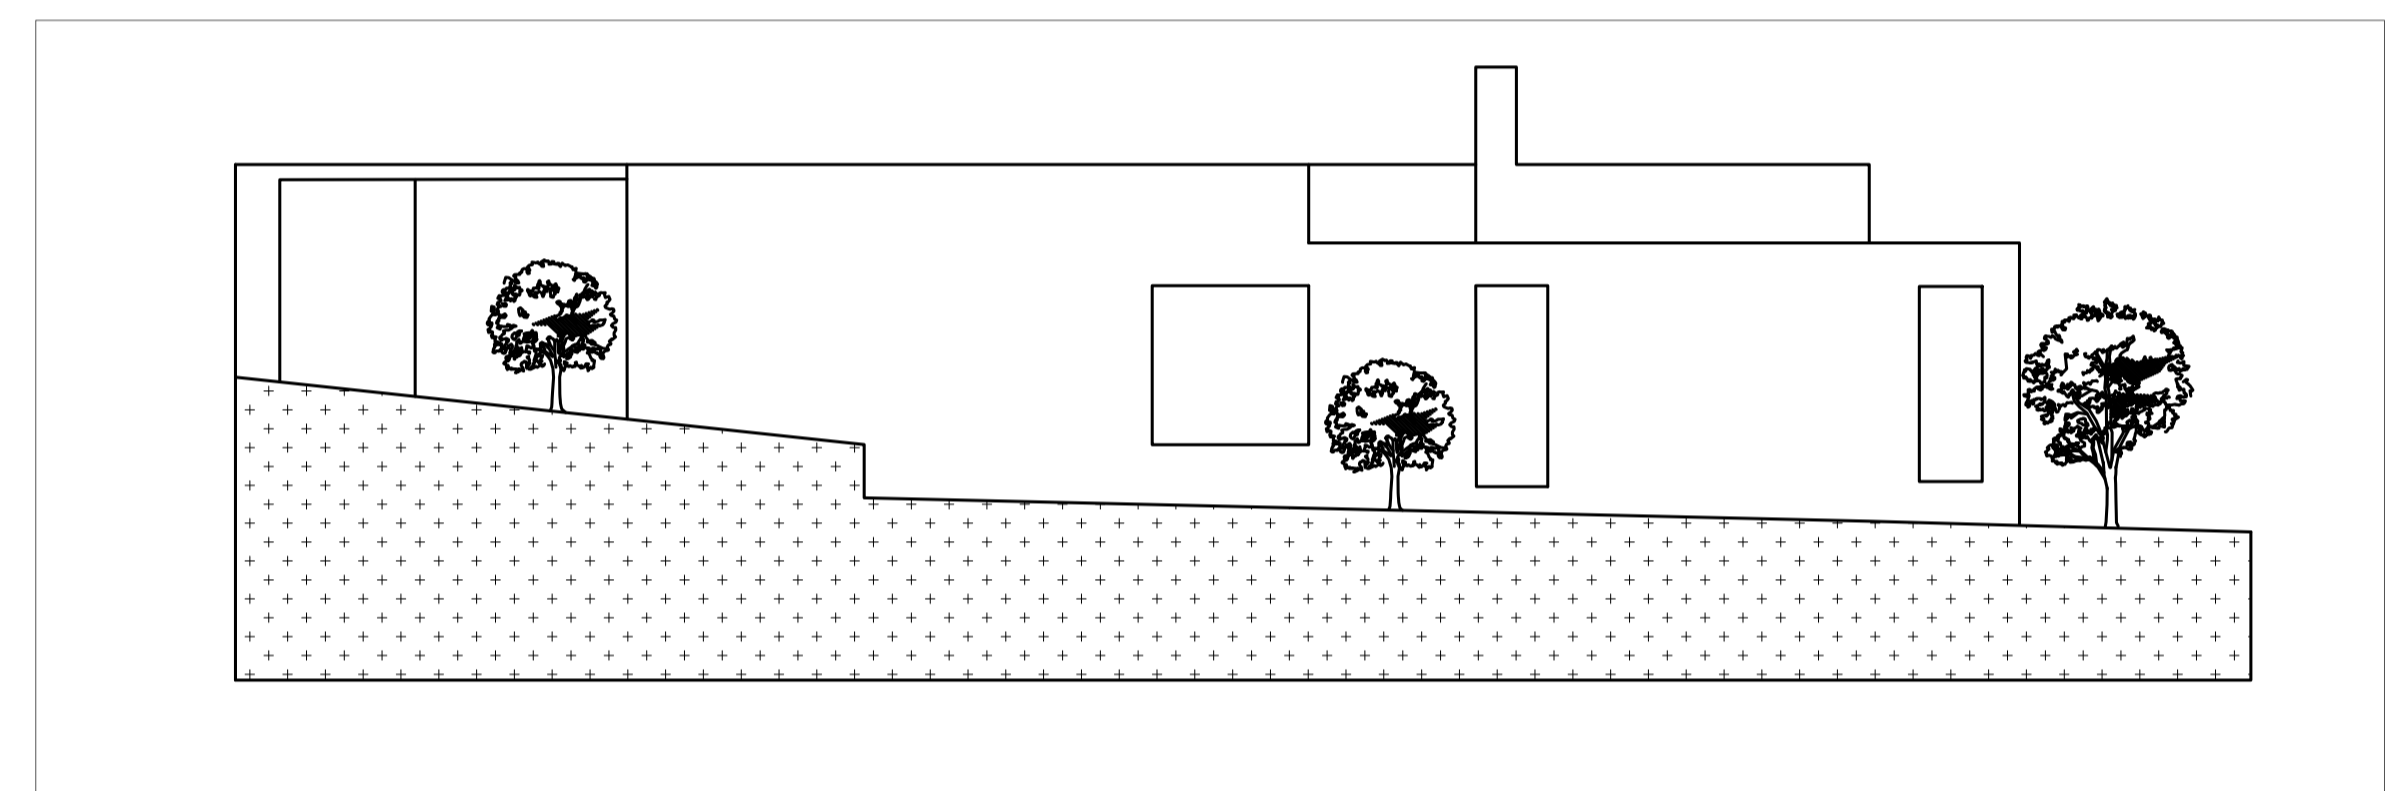


Alçado 1/100

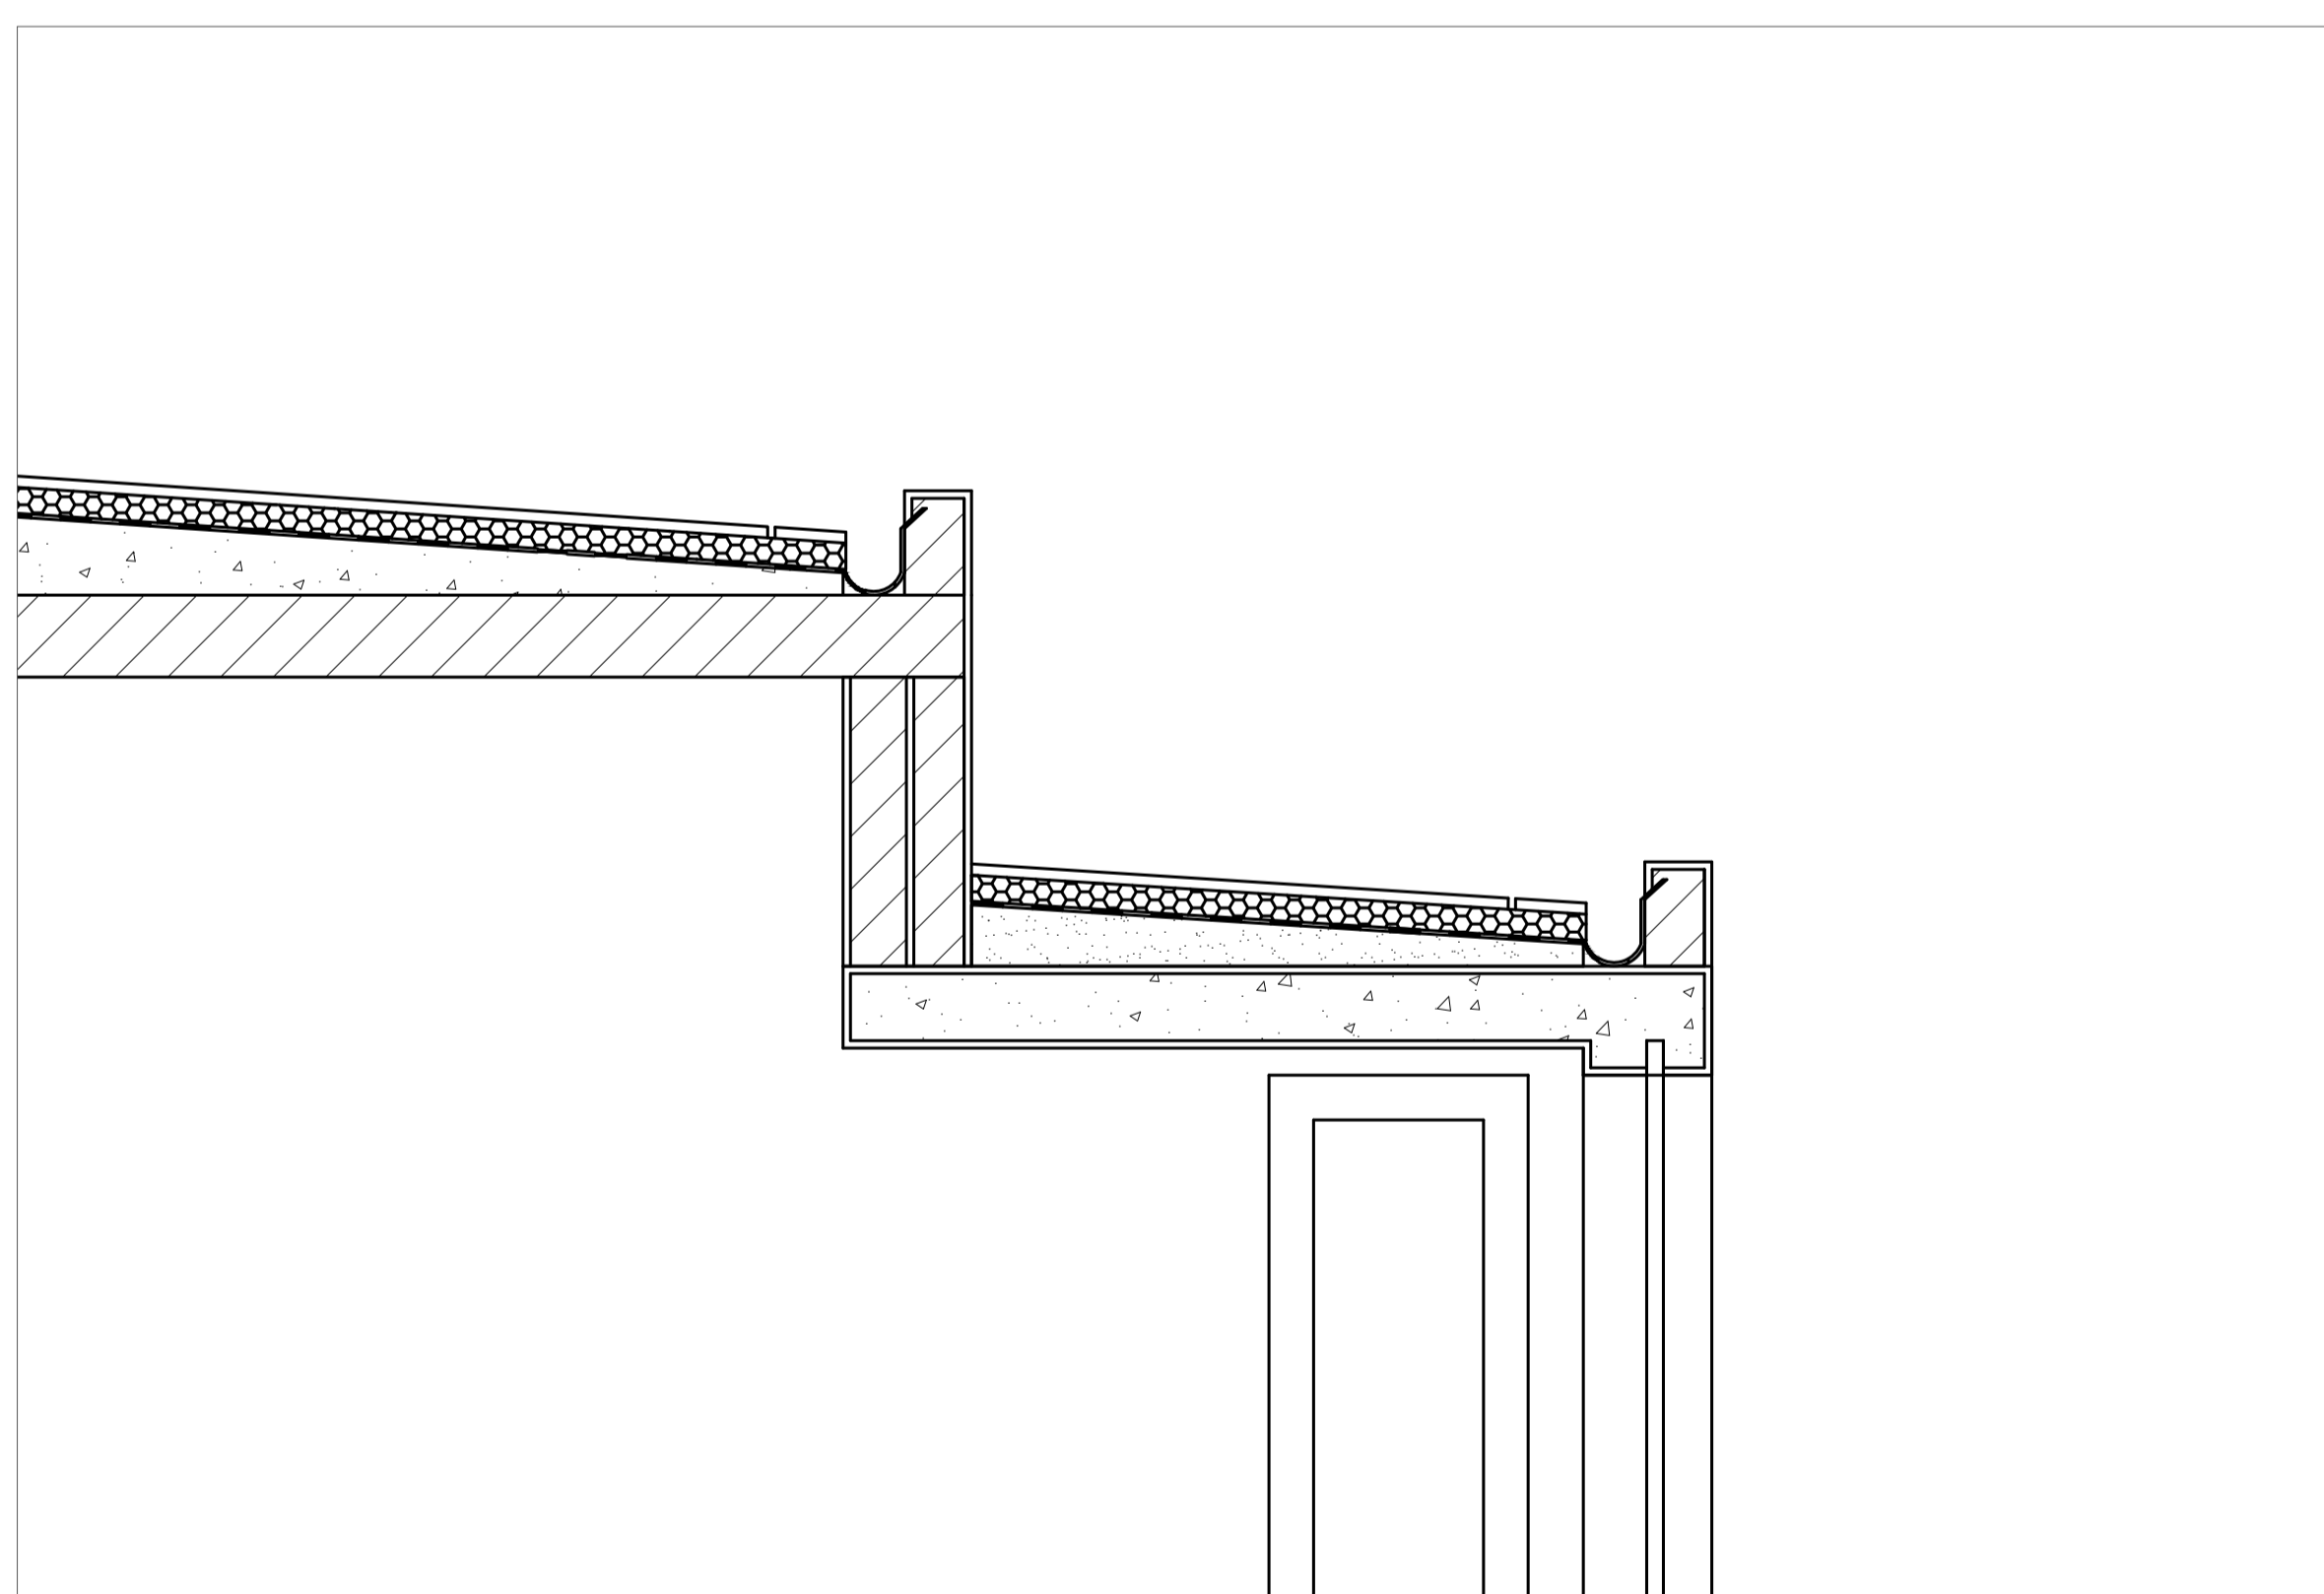


Pormenor em corte 1/20

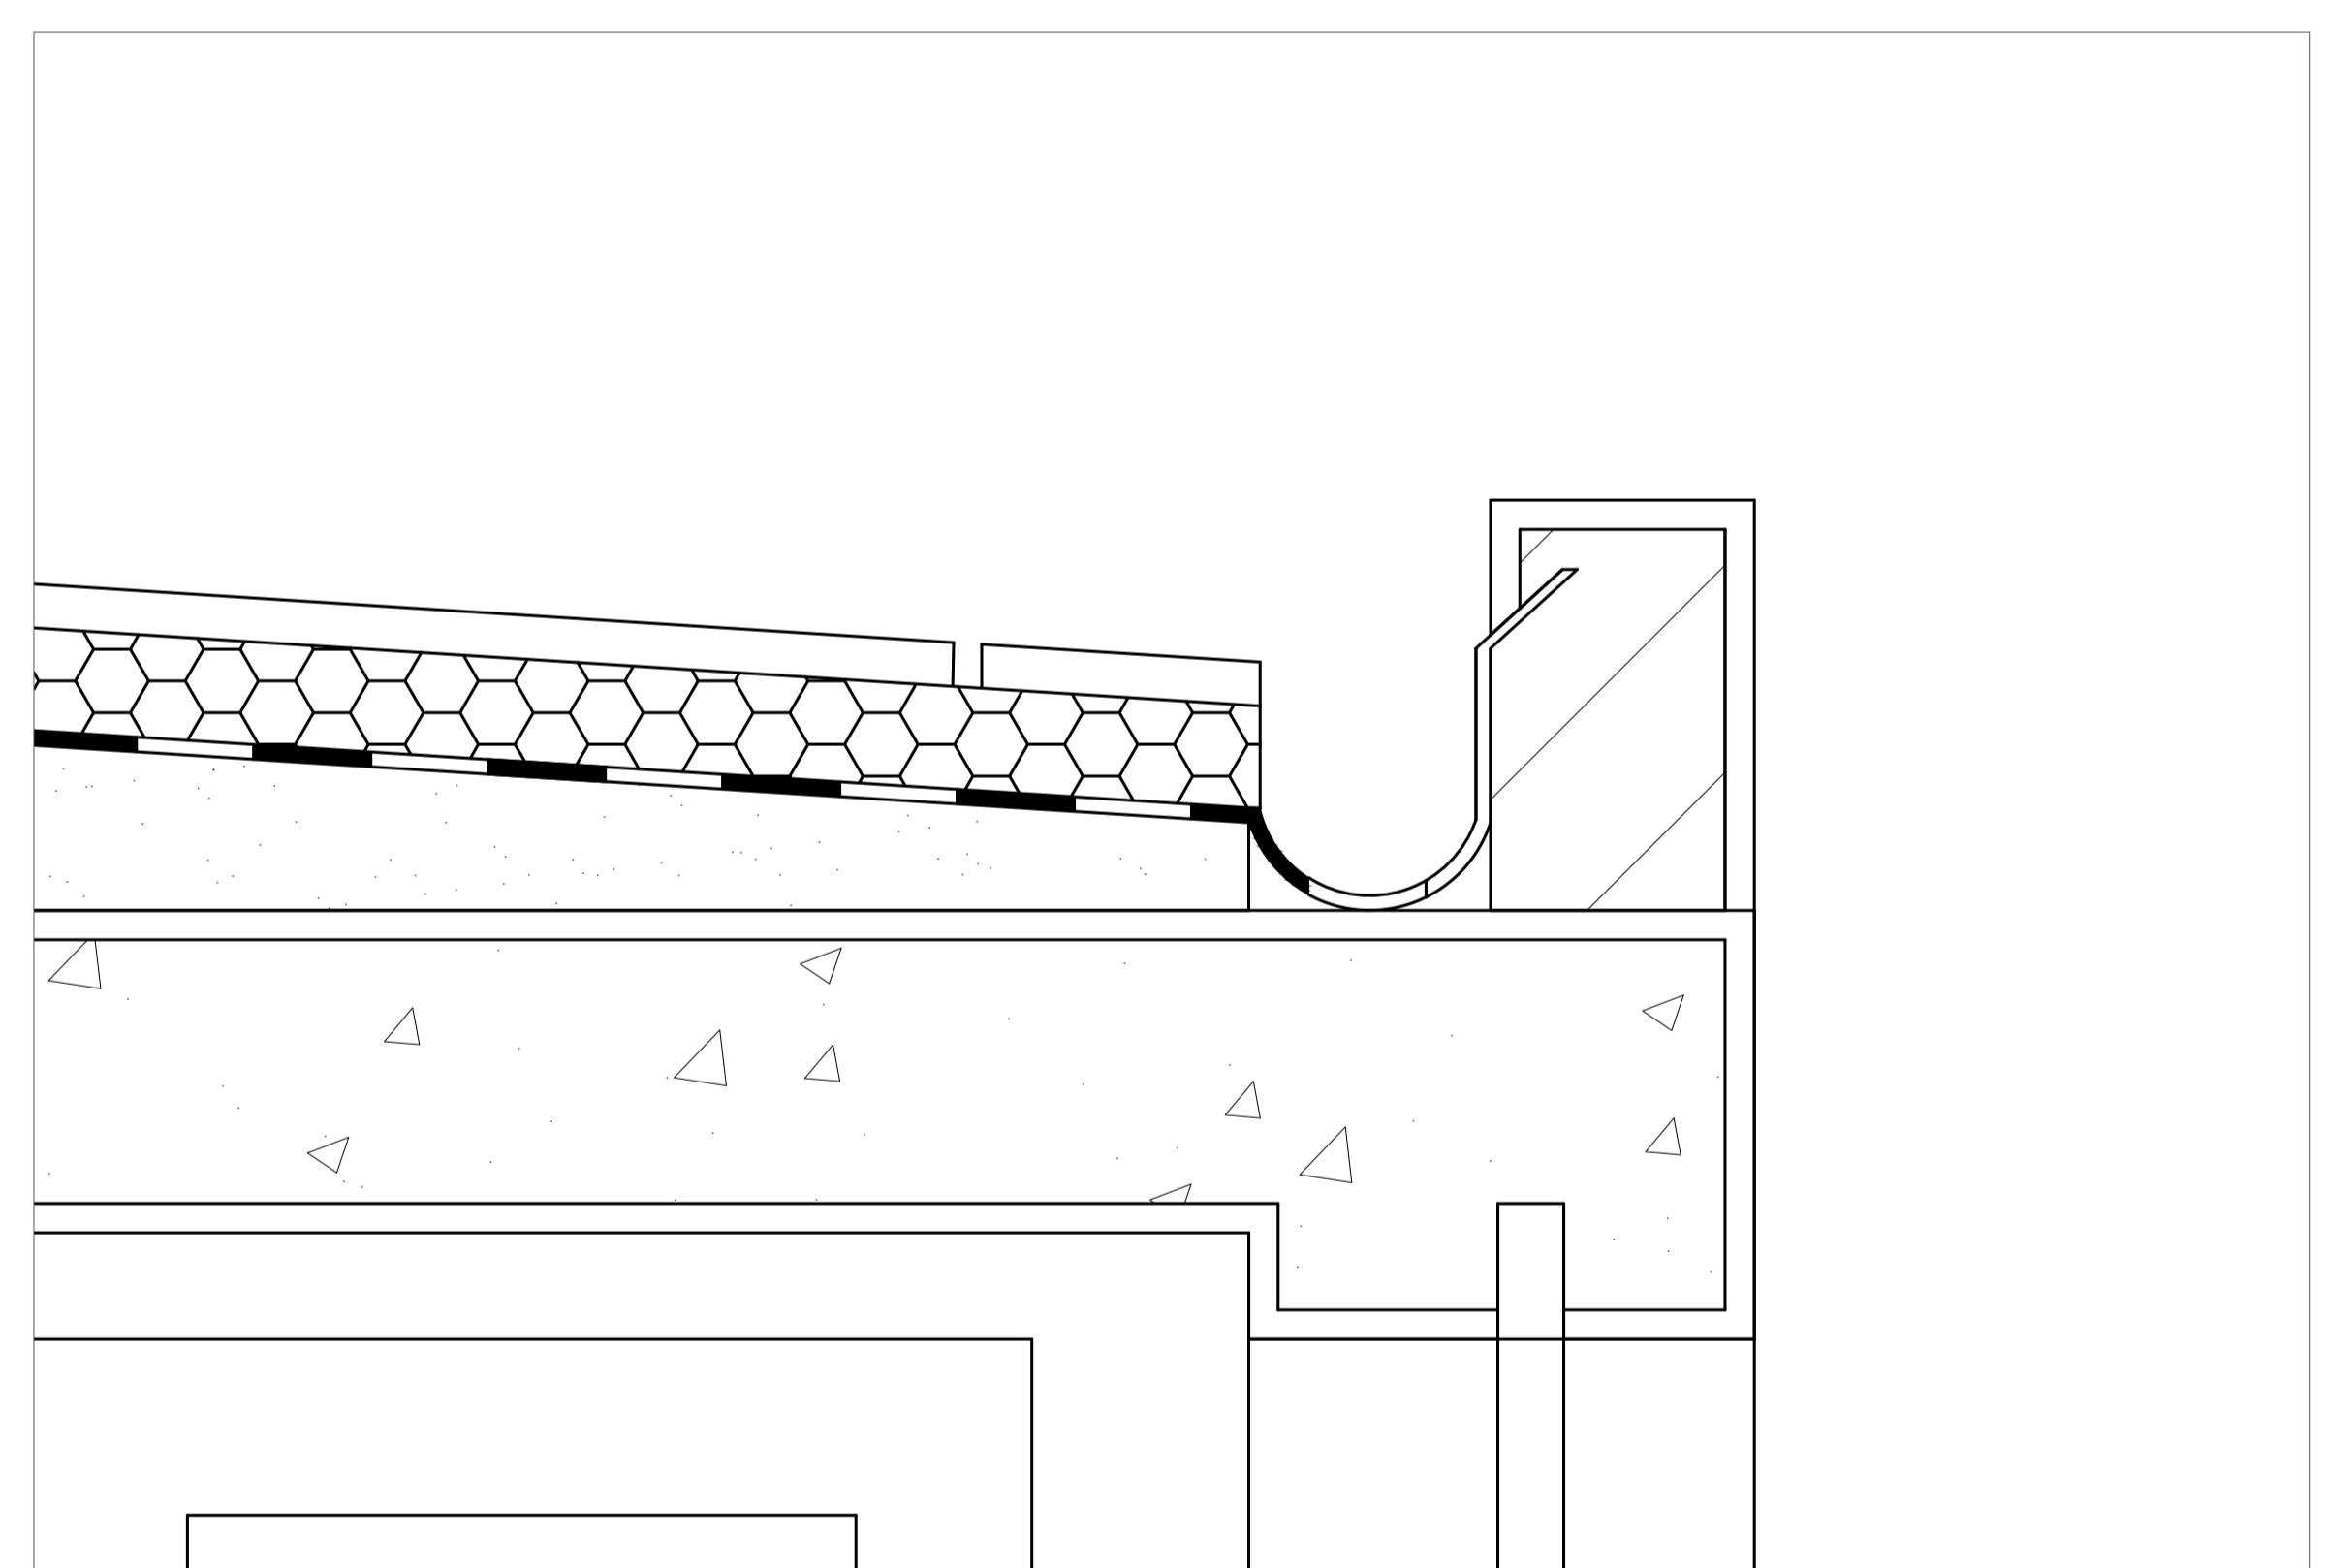

Pormenor de Cobertura 1/5

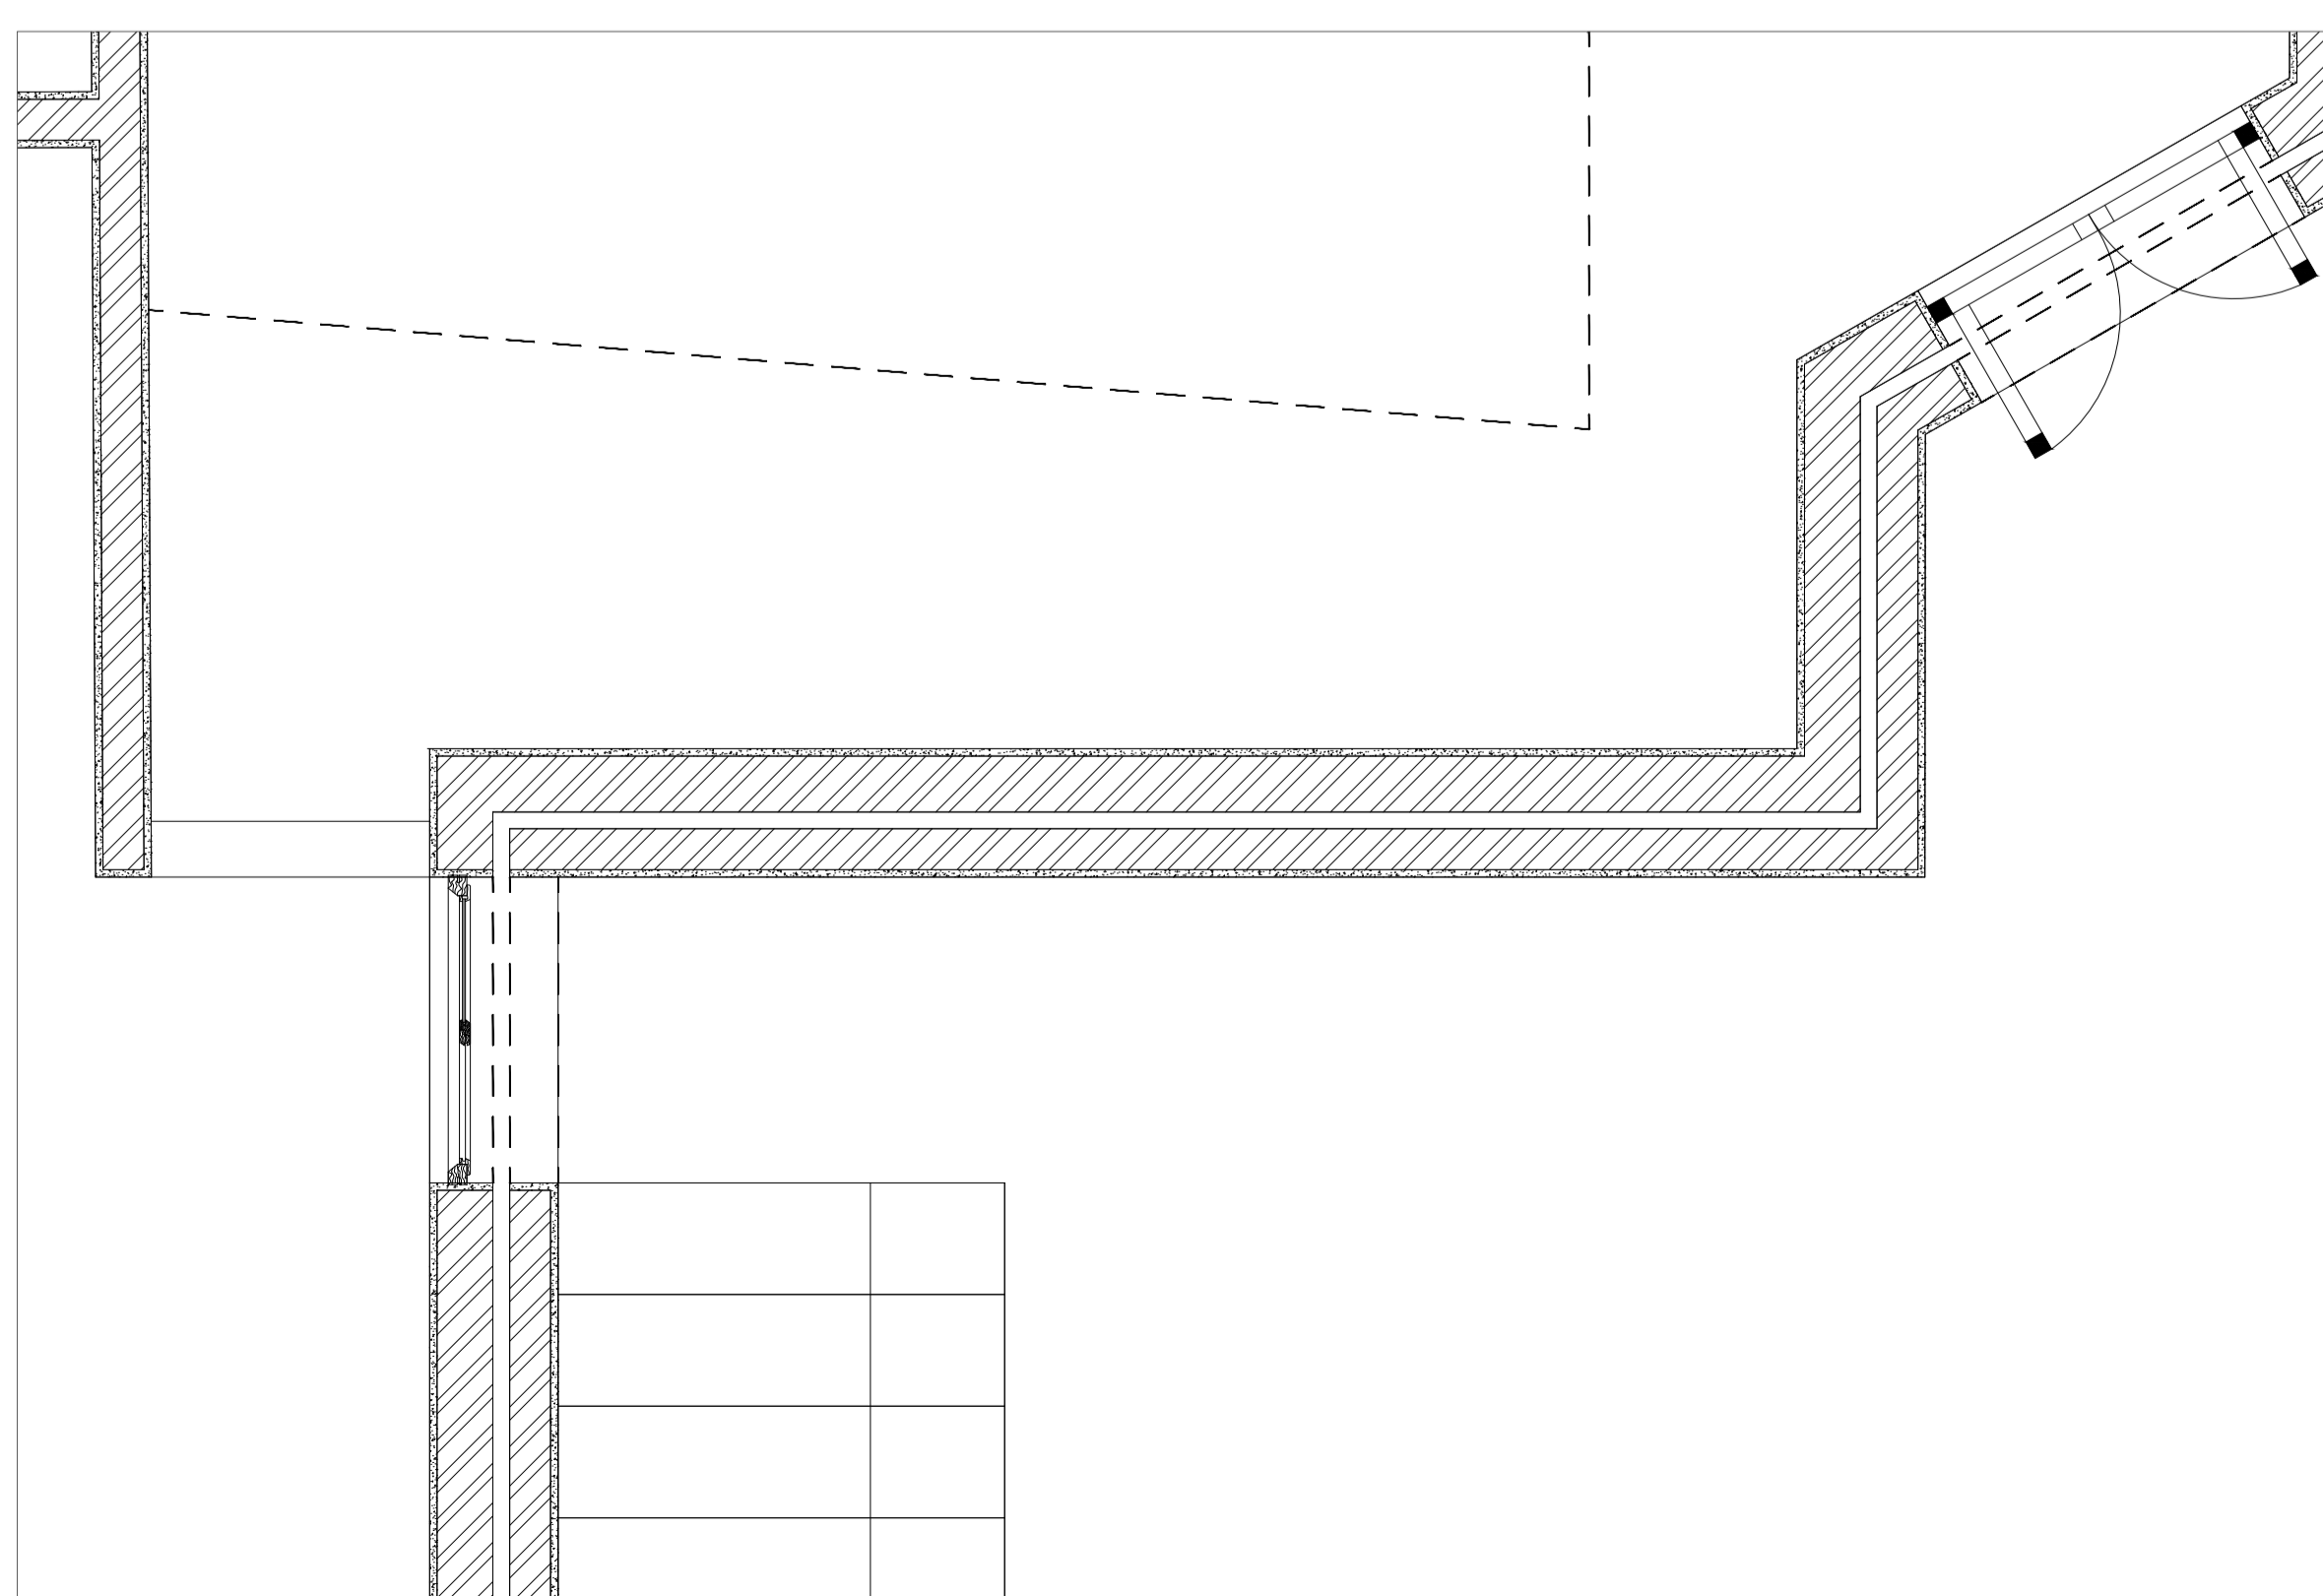

Pormenor em planta 1/20

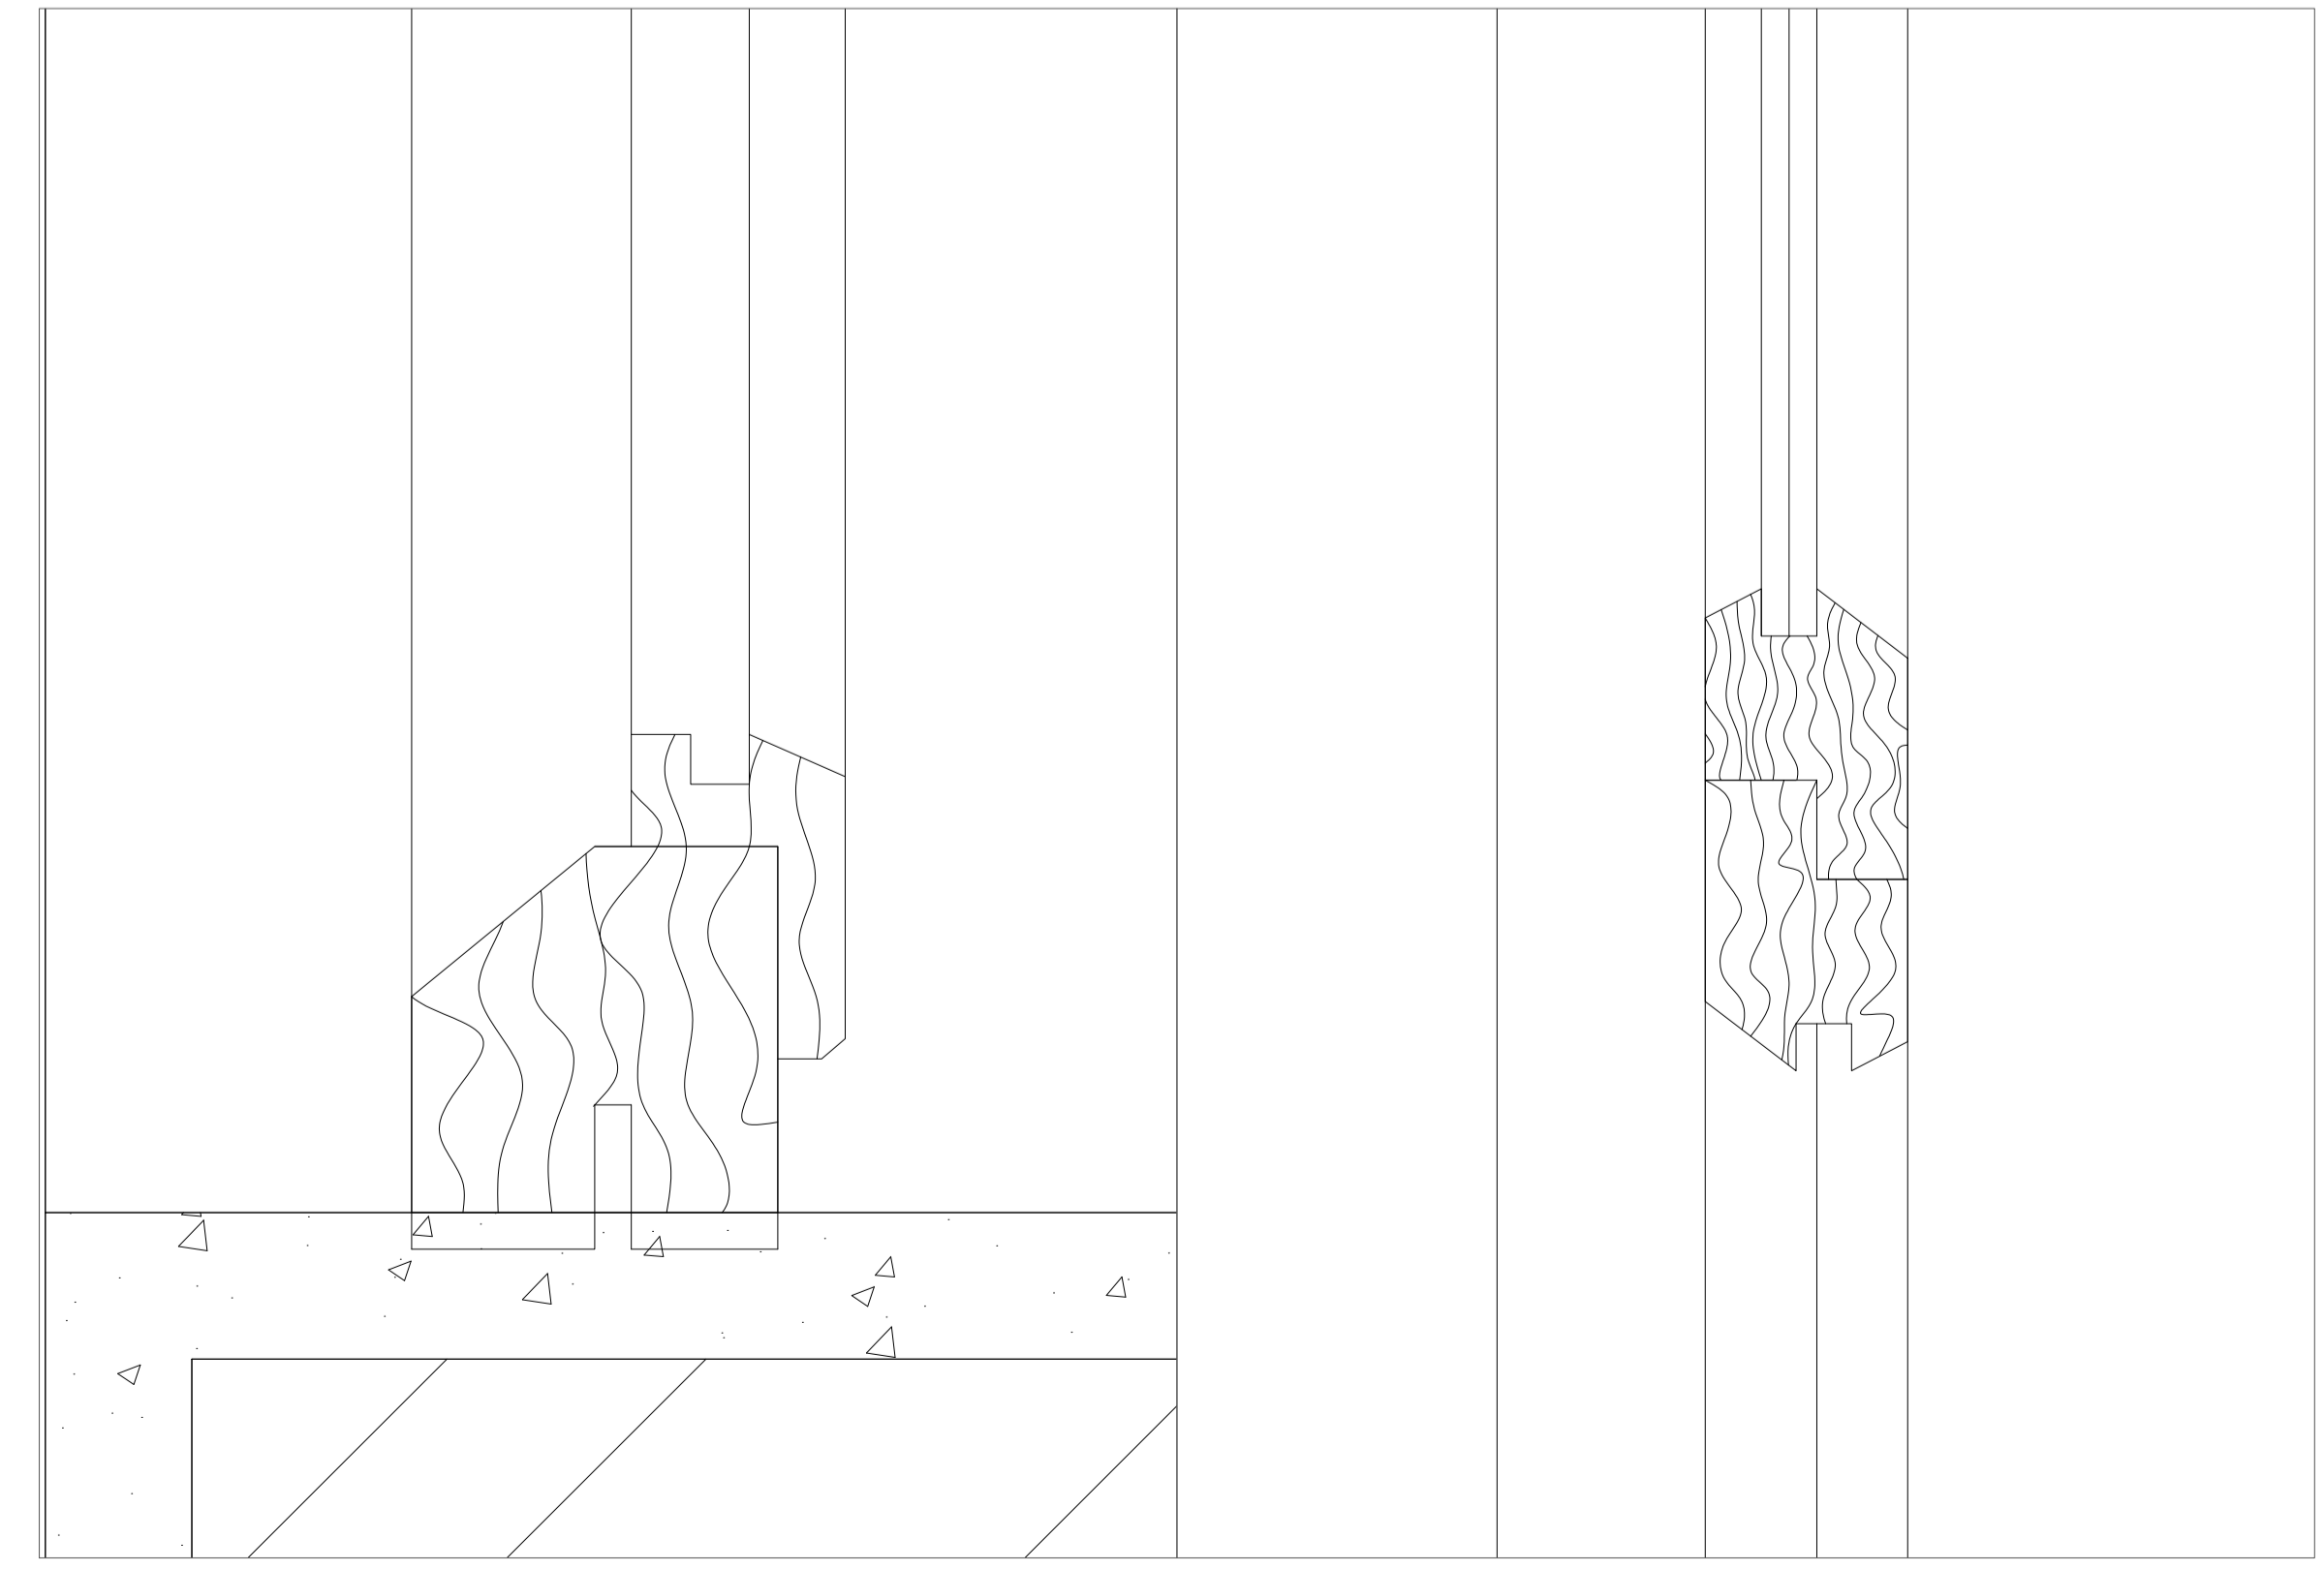

Pormenor de caixilhos 1/1