



alçado escala 1:48

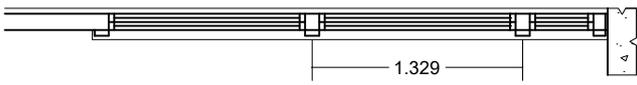

planta escala 1:48

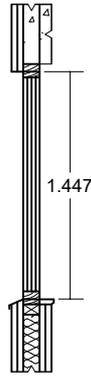

corte



12.7 cm x 2.22 cm revestimento exterior em madeira

4.44 cm x 4.12 cm caixilho em pinho

janela dupla

9.20 cm x 6.98 cm caixilho em pinho

bite em pinho

4.44 cm x 4.44 cm caixilho em pinho

rufo metálico


12.7 cm x 2.22 cm revestimento exterior em madeira

estruque sobre madeira


isolamento térmico

alumínio

corte A-A. escala 1:2

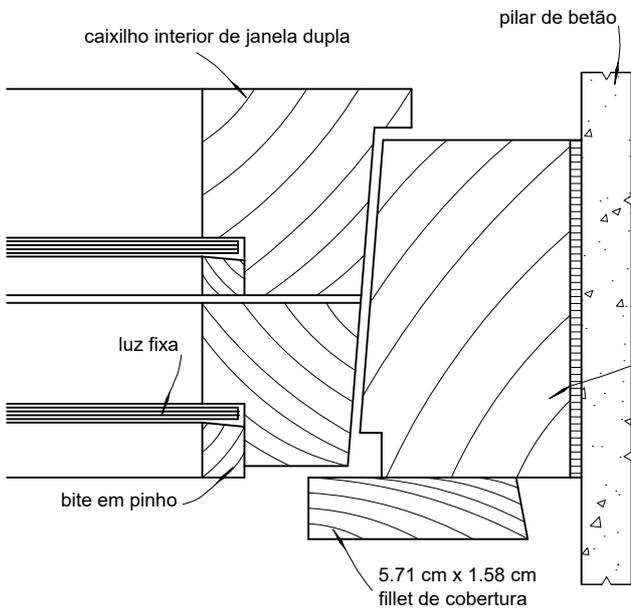

planta C-C. escala 1:2

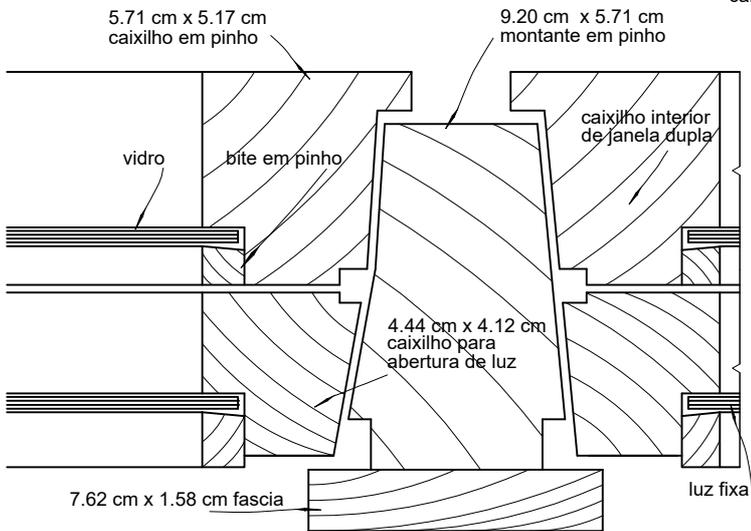

planta B-B. escala 1:2

