



Sistemas de Representação digital em arquitetura | Professor Nuno Alão


José Francisco Coutinho | 20191458 | Turma 2J | 2024/25

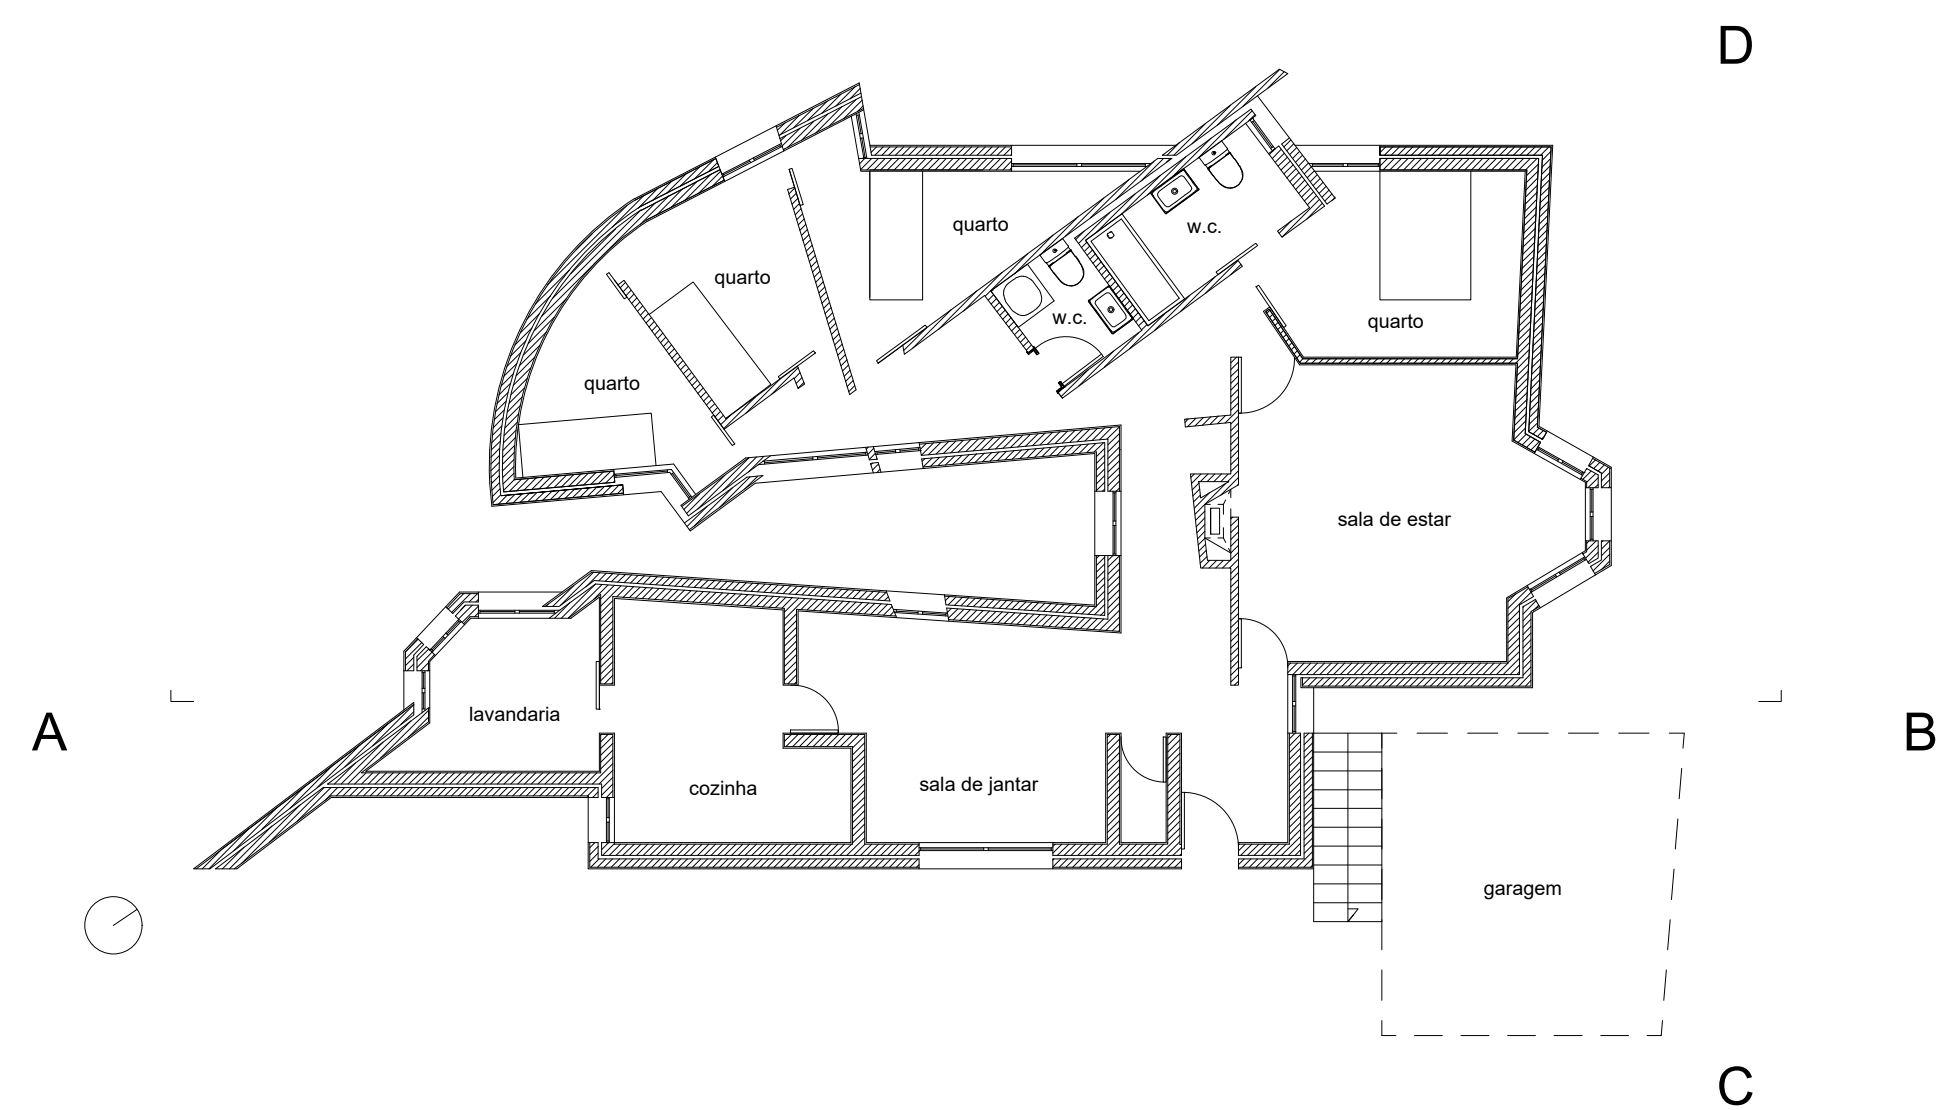


planta casa António Carlos, Álvaro Siza 1:100

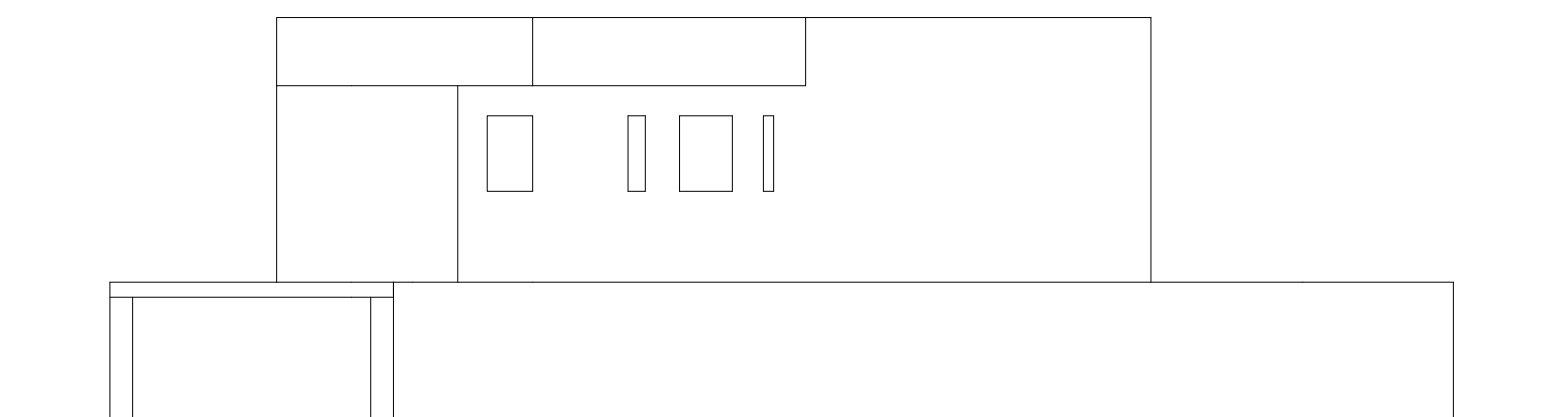

alçado CD 1:100

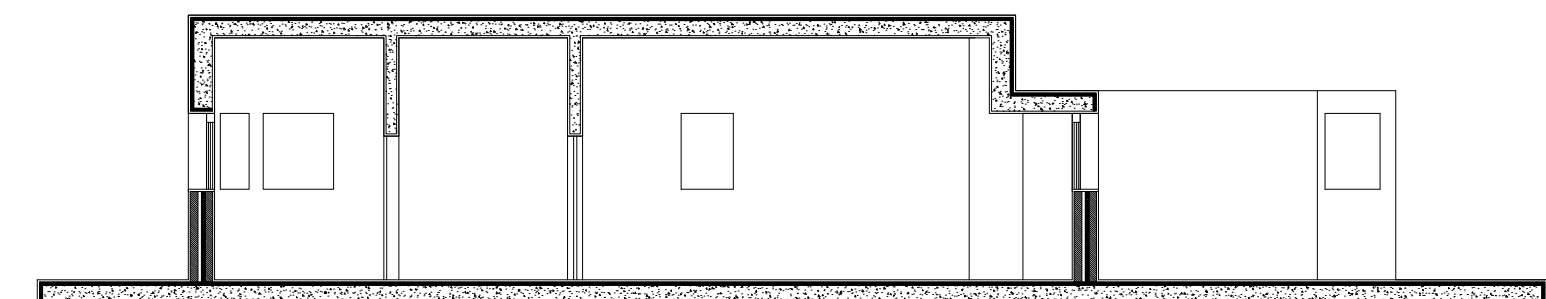

corte AB 1:100

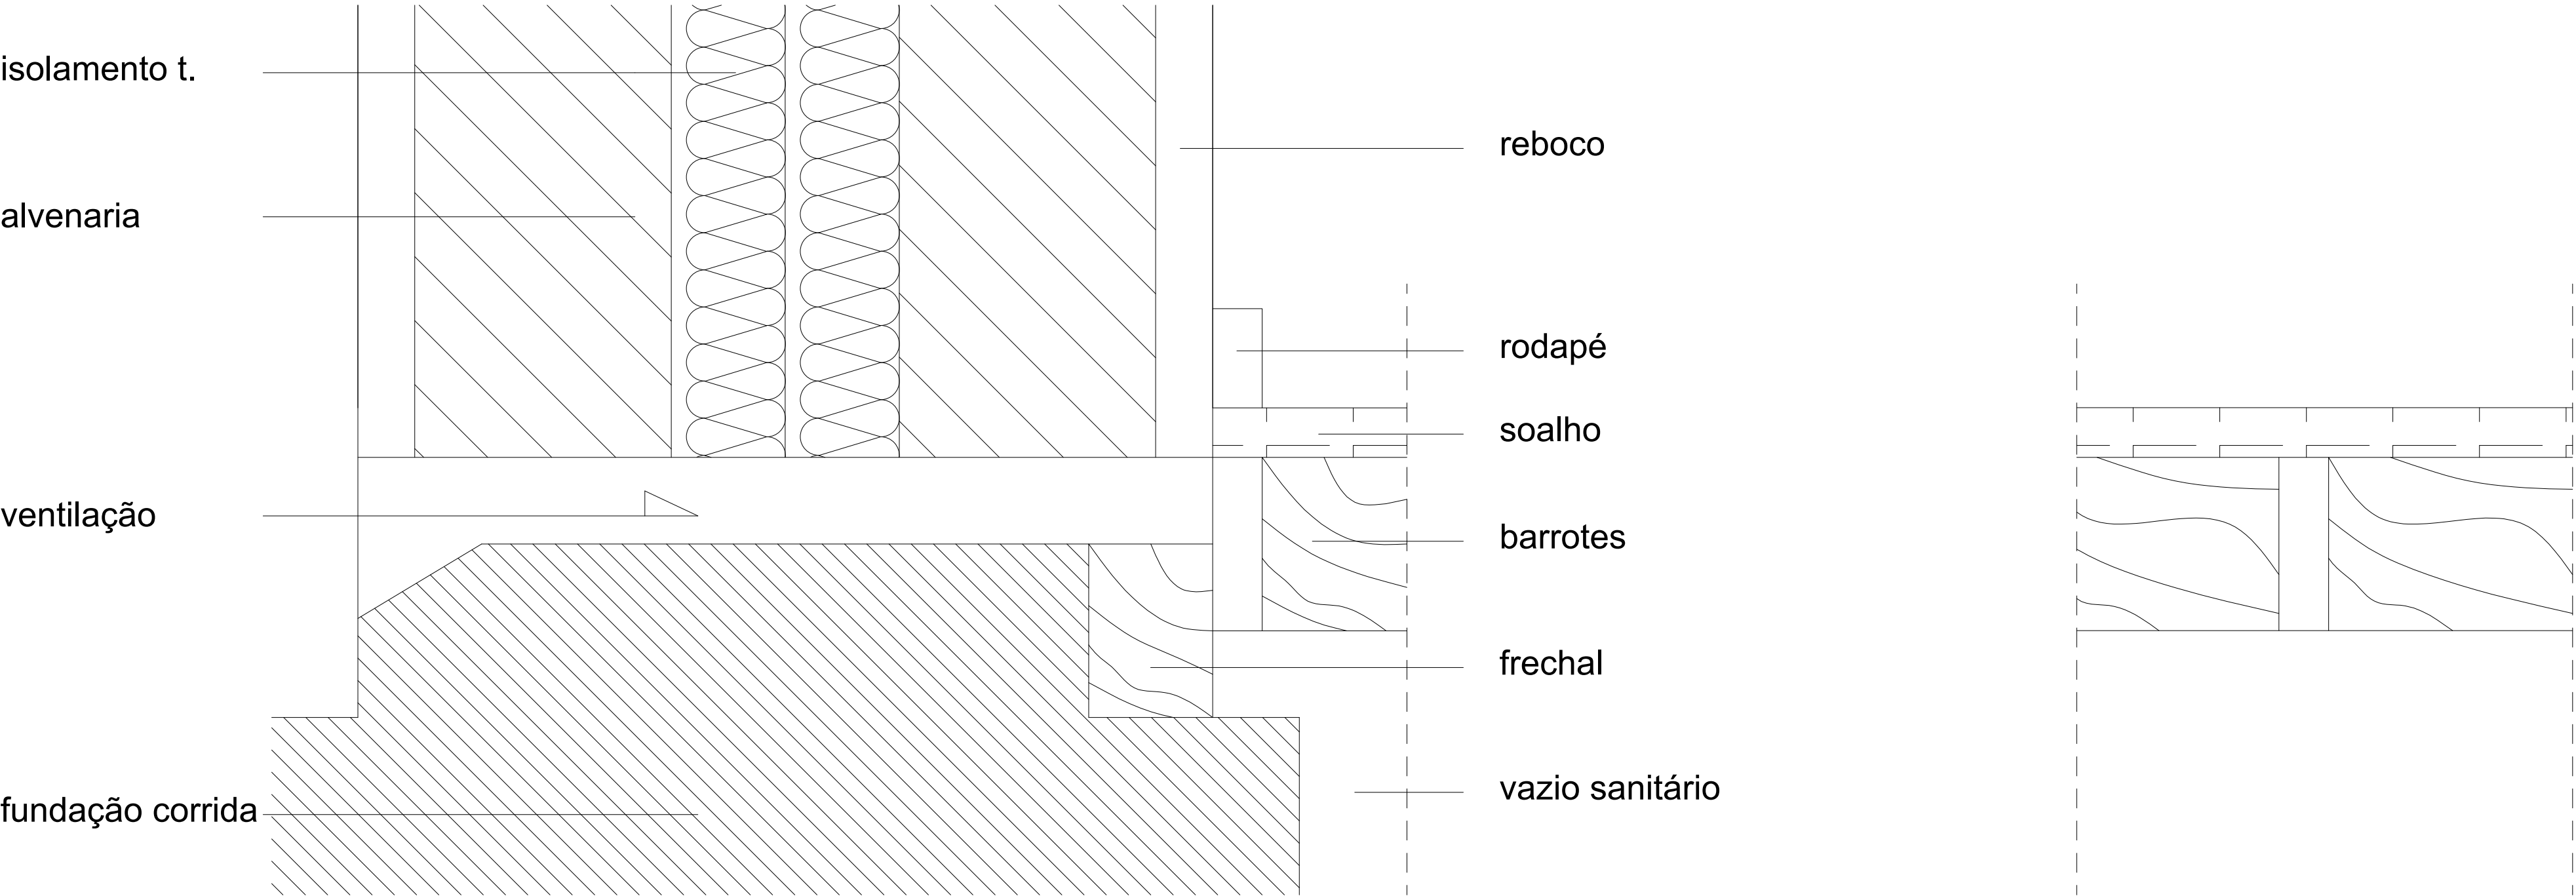

nó construtivo esc. 1:2