




Representação digital em arquitetura | Professor Nuno Alão  
José Francisco Coutinho | 20191458 | Turma 2J | 2023/24

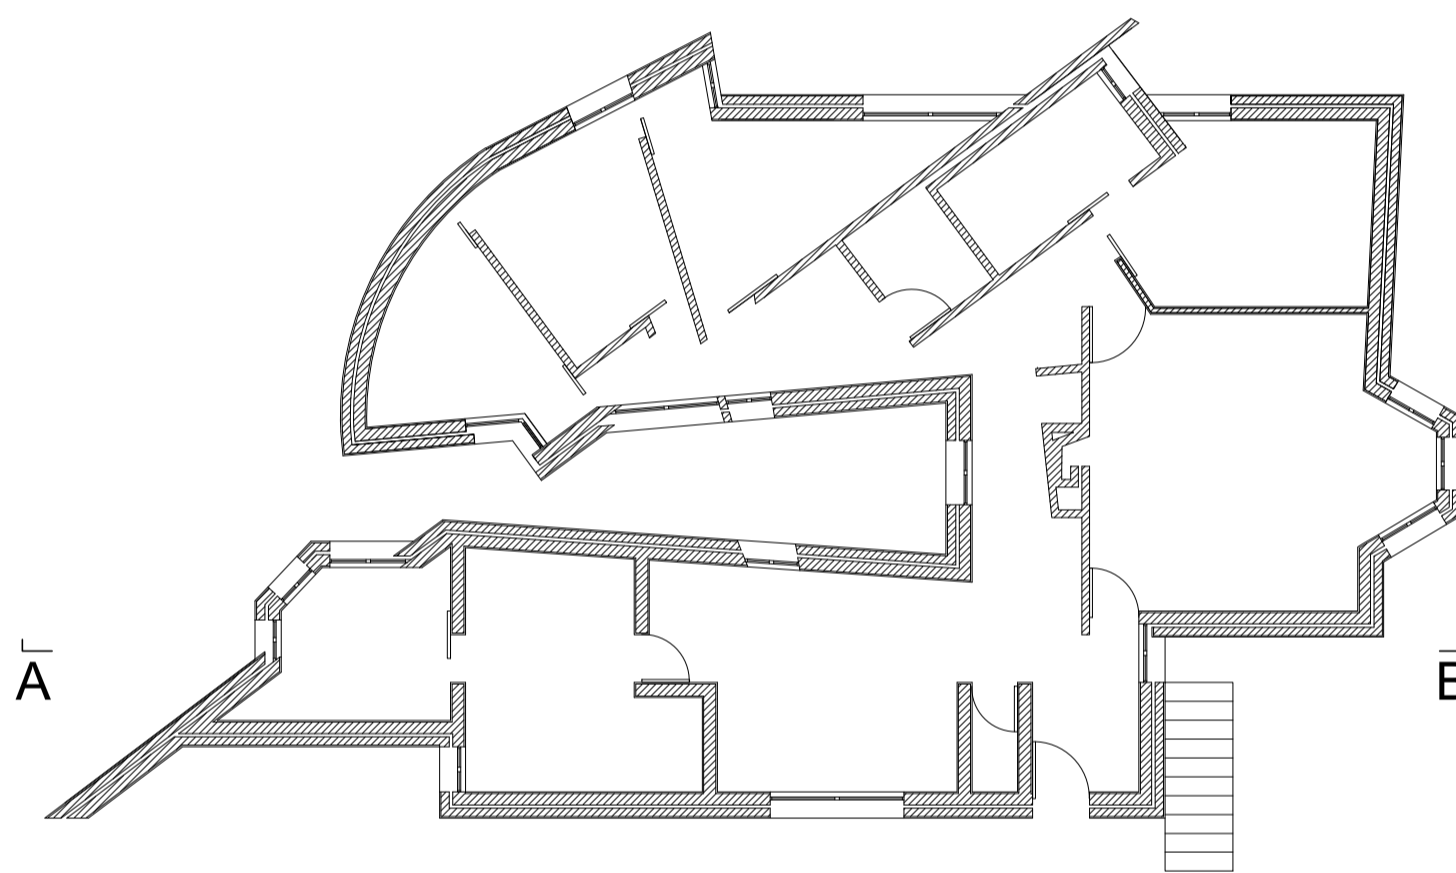

planta casa António Carlos, Álvaro Siza 1:100

 

alçado norte 1:100

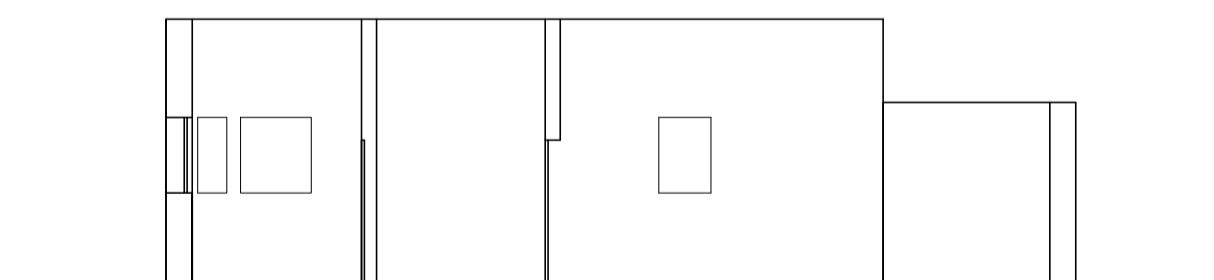

corte AB 1:100