


planta habitação evolutiva 1/50

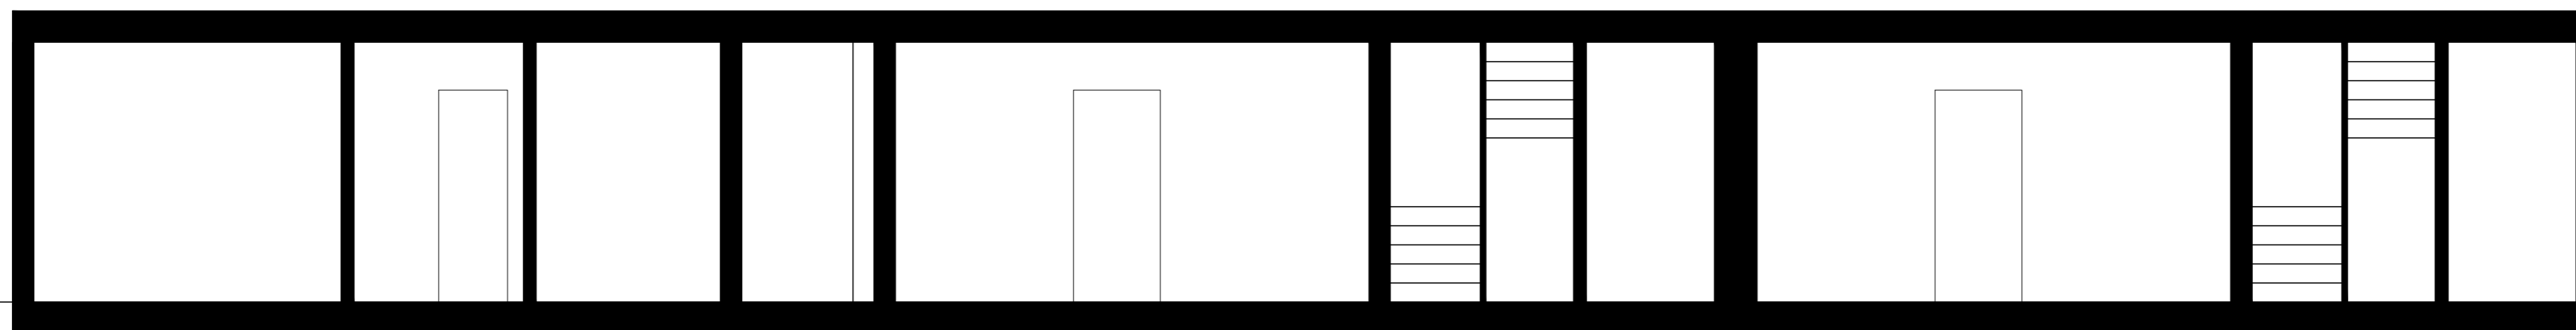

cutte habitação evolutiva 1/50