



EXERCÍCIO 01

Maria Leonor Félix Carvalho | 20191465



U LISBOA | FACULDADE DE ARQUITETURA | MIARQ TURMA G | Representação Digital | 2023-2024 | PROF. Nuno Alão

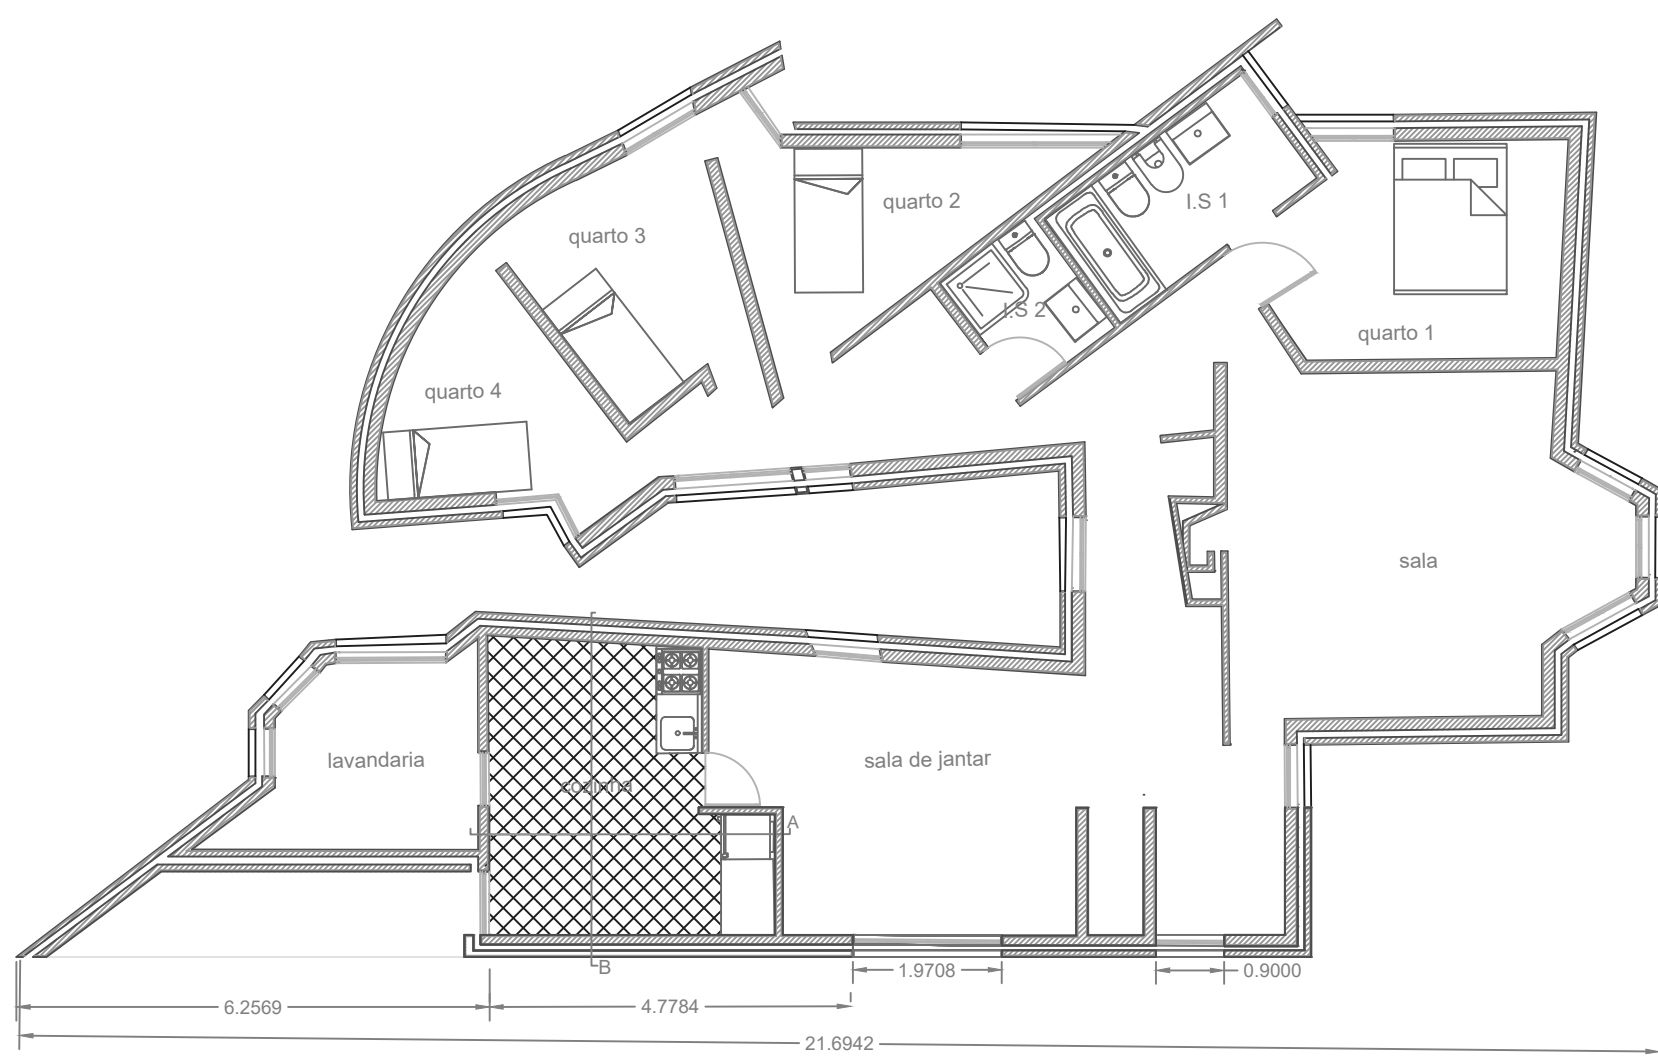

Planta geral .1/100

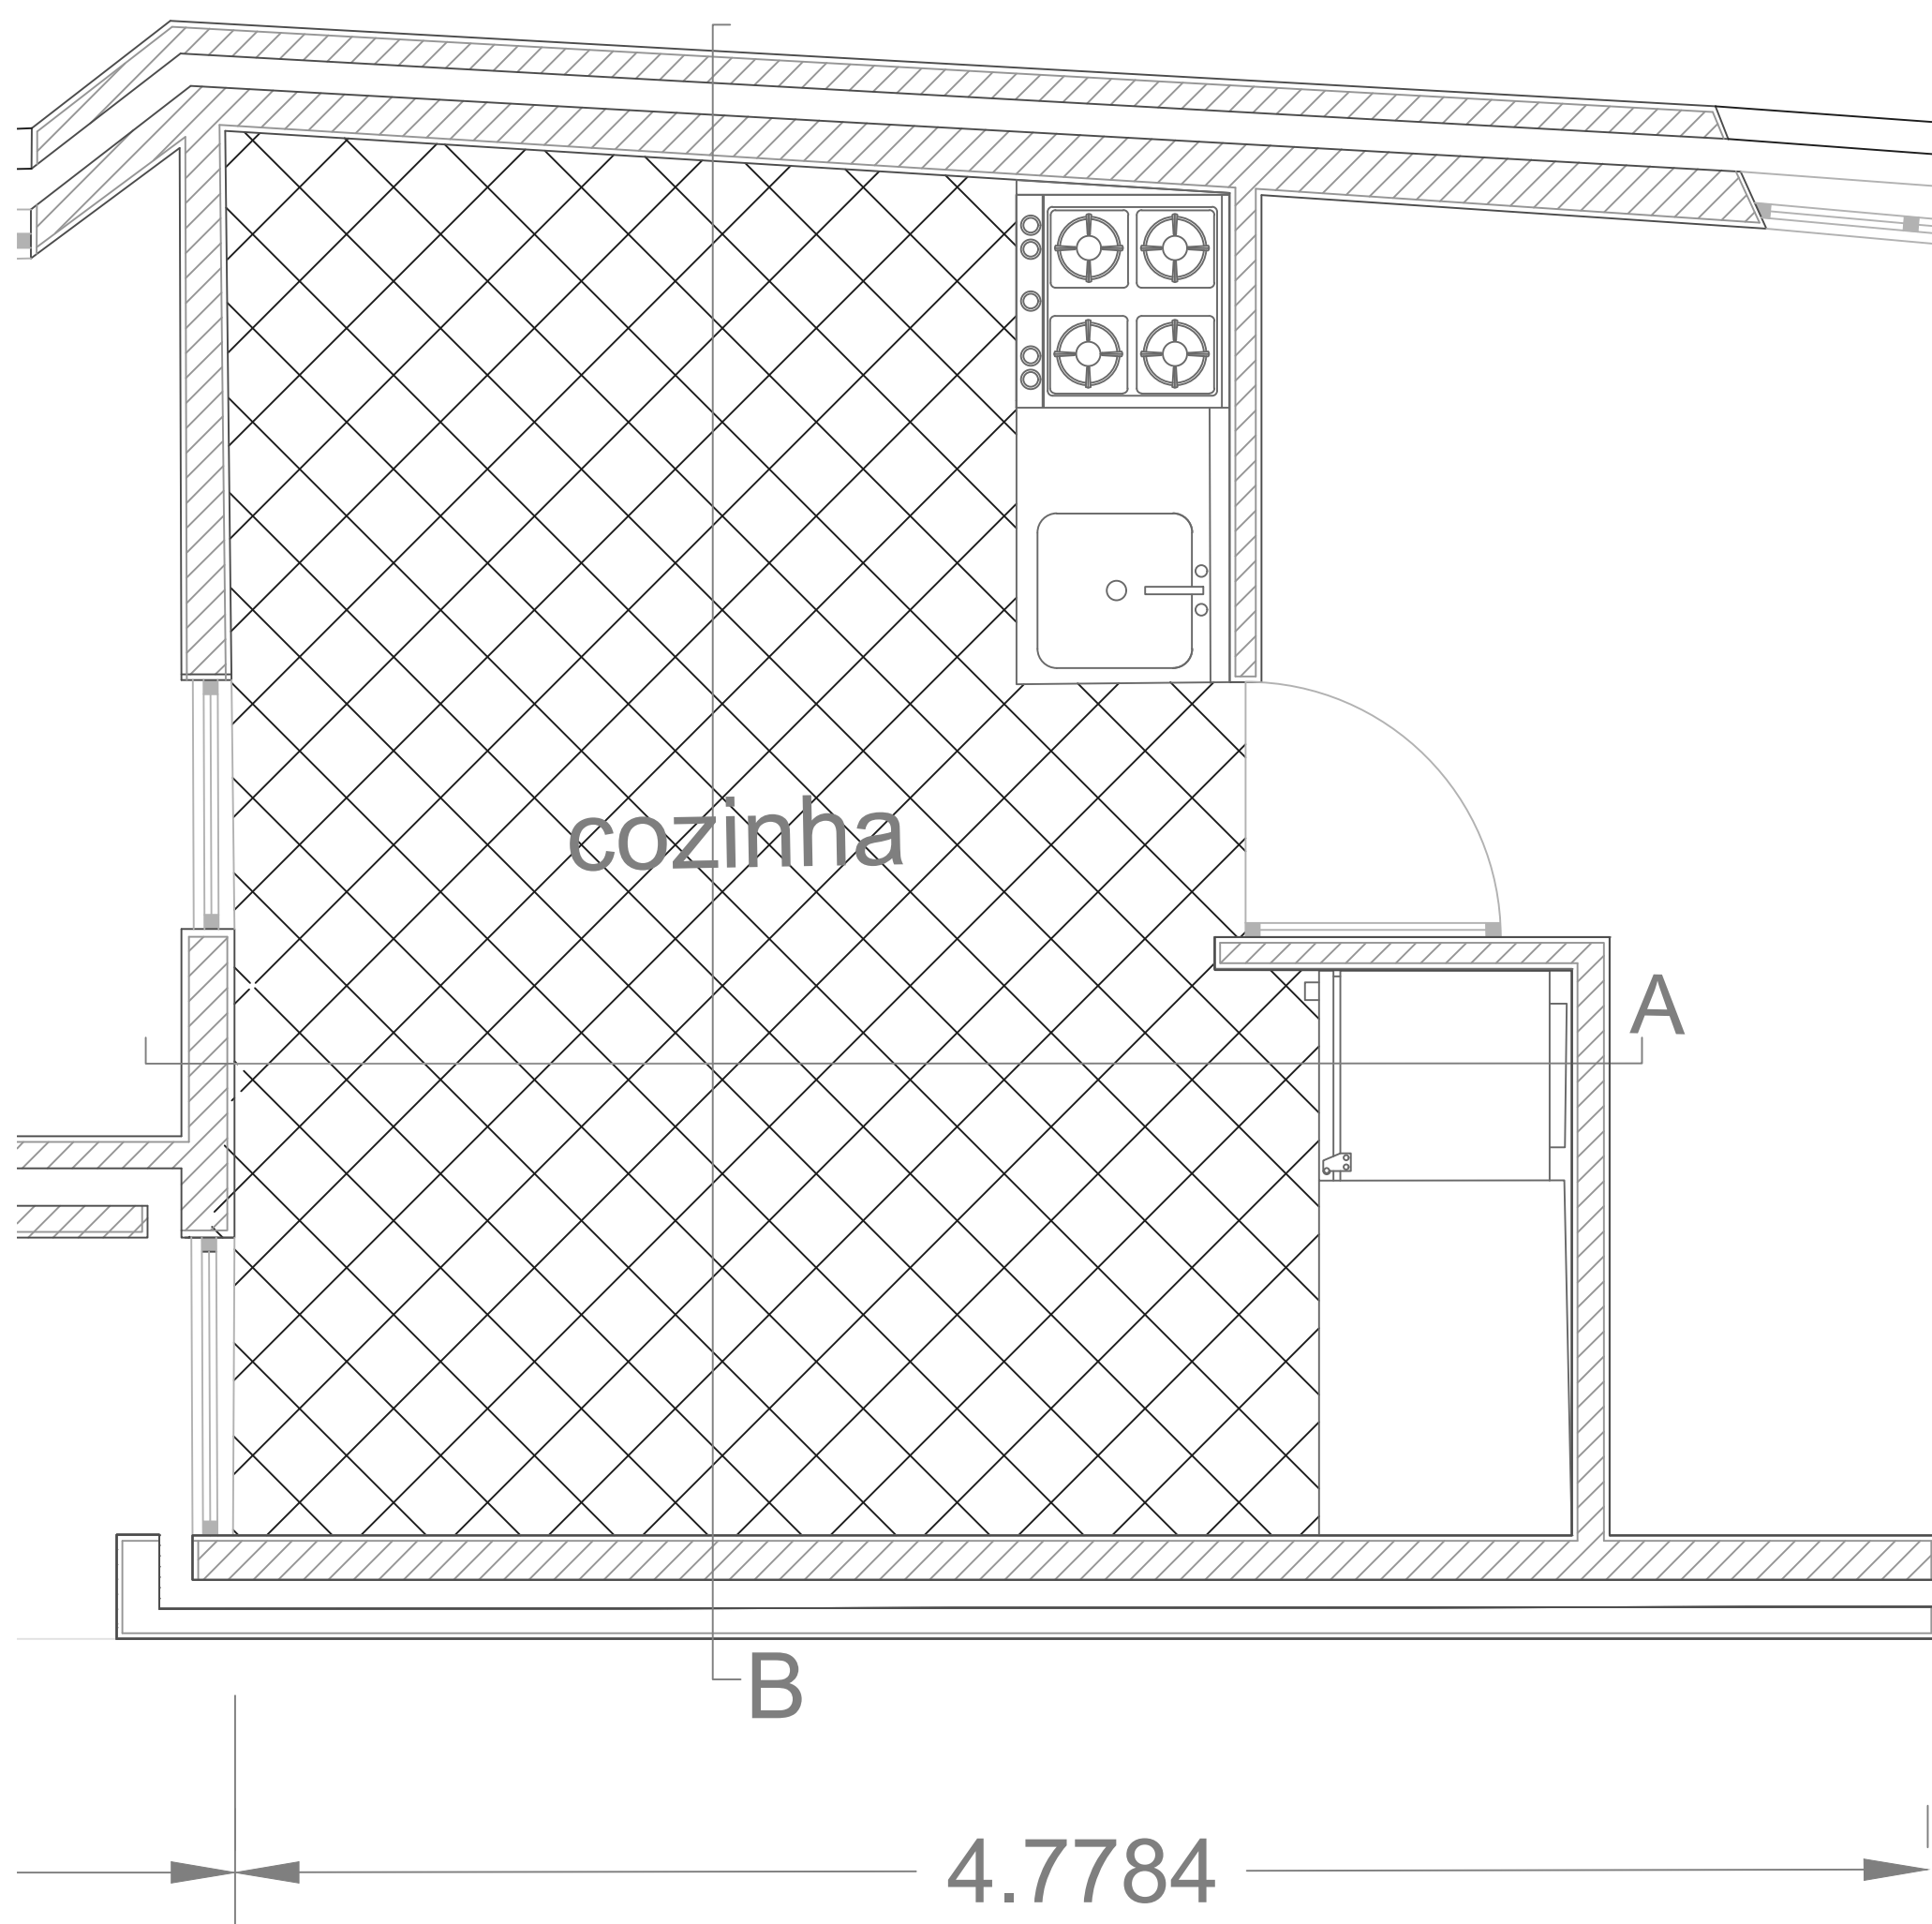

Planta pormenor - Cozinha .1/100

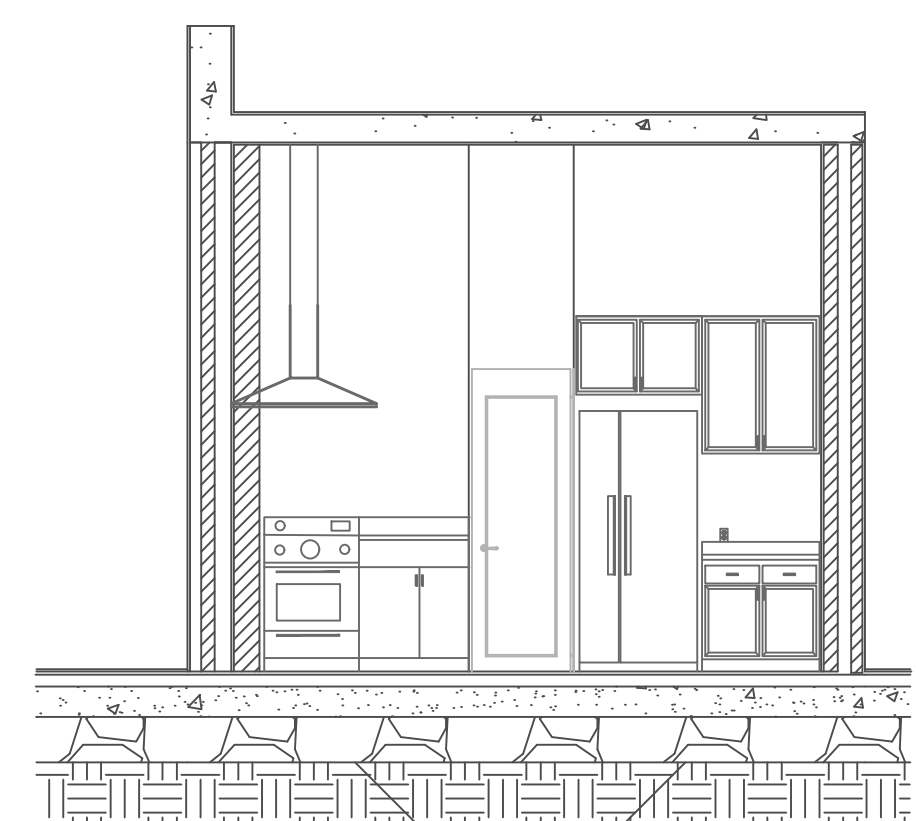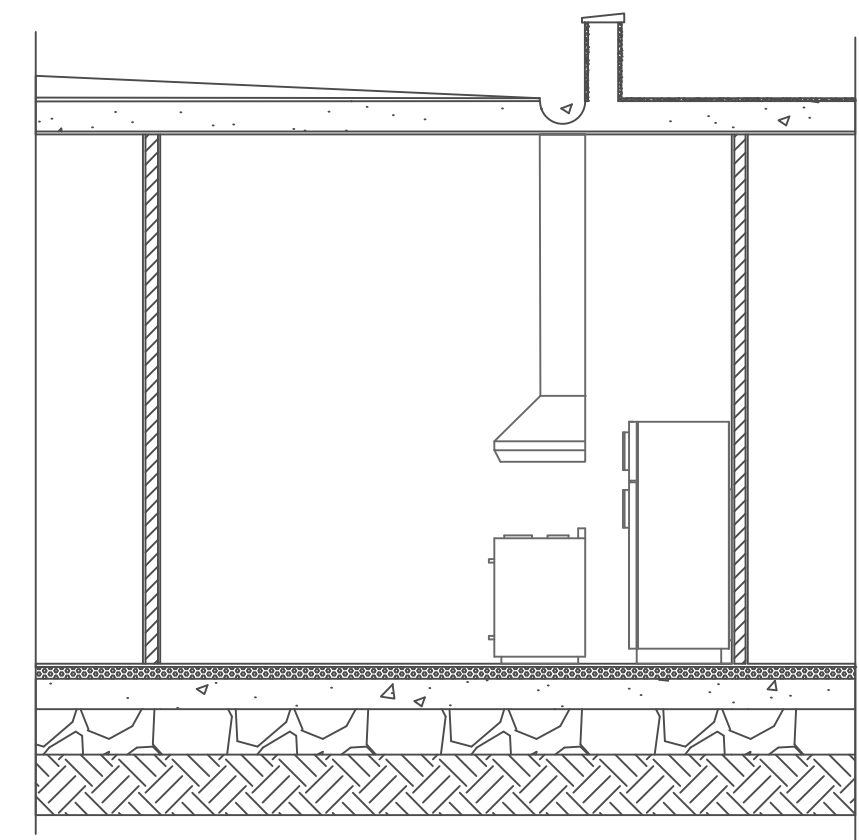

Corte - Cozinha .1/20