

LEGENDA:

01. PAVIMENTO AZULEJO HIDRAULICO
02. ESTANTE DE ARRUMAÇÃO
03. BIDÊ ROCA SÉRIE THE GAP
04. SANITA DE TANQUE BAIXO ROCA SÉRIE BEYOND
05. BANCADA DE PEDRA MARMORE
06. LAVATÓRIO DE ENCASTRAR P/ BAIXO ROCA S. INSPIRA
07. ILUMINAÇÃO ROCA SÉRIE DELIGHT
08. CESTO DE ROUPA SUJA
09. TOALHEIRO
10. BASE DE DUCHE SANITANA SÉRIE ESFERA
11. CABIDE ROCA SÉRIE VICTORIA
12. TORNEIRA DE LAVATÓRIO MONOCOMANDO ROCA S. LANTA
13. TORNEIRA DE BIDÊ MONOCOMANDO ROCA SÉRIE LANTA
14. ESPELHO
15. PORTA ROLOS
16. REVESTIMENTO AZULEJO HIDRAÚLICO
17. TORNEIRA DUCHE ROCA
18. DIVISORIA DE DUCHE DE CANTO SÉRIE FUSION N
19. MOVEL DE LAVATORIO
20. PORTA
21. JANELA

Nome
Beatriz Santos

Nº Mecanográfico
20191469


Cadeira
SRDA

Fase
2- Exercício 2

Descrição
Planta

Escala
1:20

Desenho nº
01

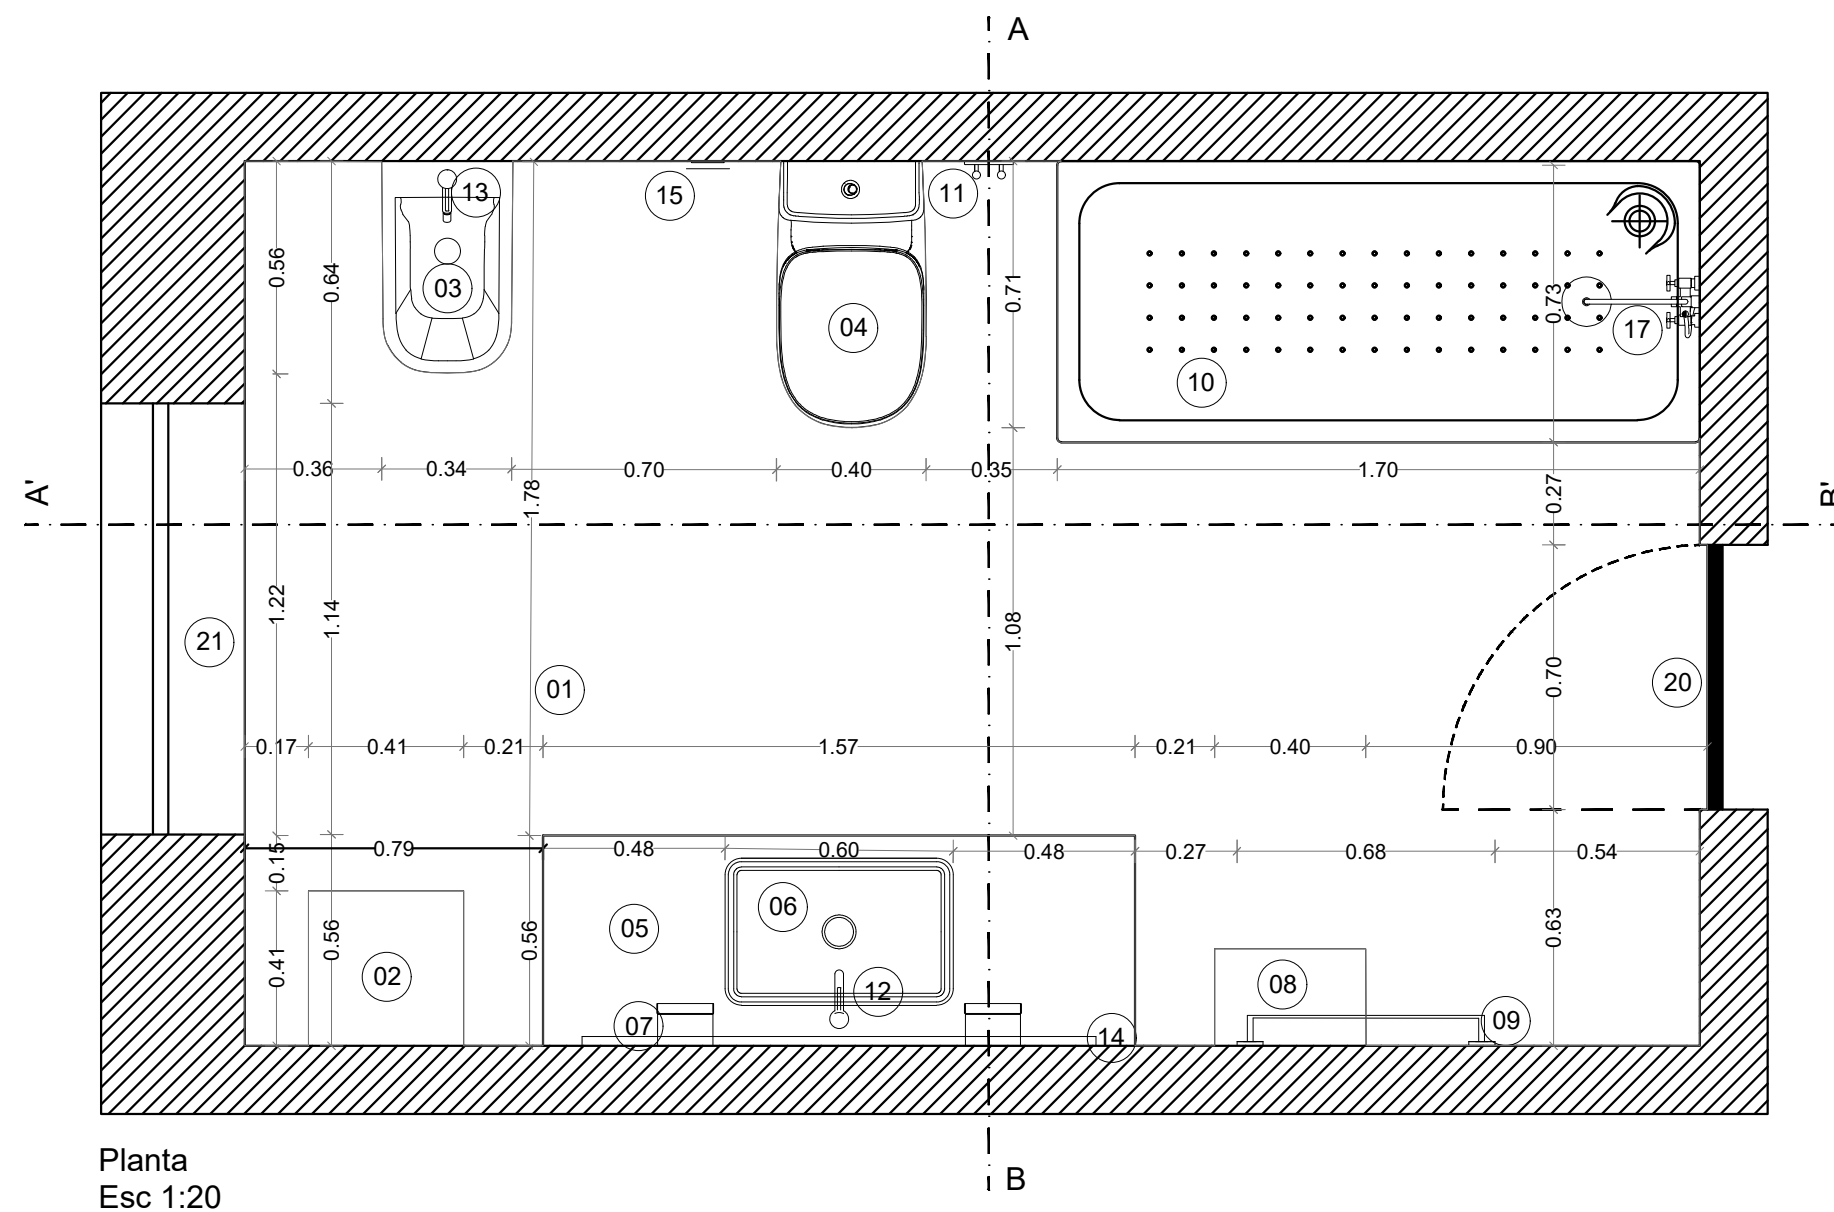

LEGENDA:

- 01. PAVIMENTO AZULEJO HIDRAULICO
- 02. ESTANTE DE ARRUMAÇÃO
- 03. BIDÉ ROCA SÉRIE THE GAP
- 04. SANITA DE TANQUE BAIXO ROCA SÉRIE BEYOND
- 05. BANCADA DE PEDRA MARMORE
- 06. LAVATÓRIO DE ENCASTRAR P/ BAIXO ROCA S. INSPIRA
- 07. ILUMINAÇÃO ROCA SÉRIE DELIGHT
- 08. CESTO DE ROUPA SUJA
- 09. TOALHEIRO
- 10. BASE DE DUCHE SANITANA SÉRIE ESFERA
- 11. CABIDE ROCA SÉRIE VICTORIA
- 12. TORNEIRA DE LAVATÓRIO MONOCOMANDO ROCA S. LANTA
- 13. TORNEIRA DE BIDÉ MONOCOMANDO ROCA SÉRIE LANTA
- 14. ESPELHO
- 15. PORTA ROLOS
- 16. REVESTIMENTO AZULEJO HIDRAÚLICO
- 17. TORNEIRA DUCHE ROCA
- 18. DIVISORIA DE DUCHE DE CANTO SÉRIE FUSION N
- 19. MOVEL DE LAVATORIO
- 20. PORTA
- 21. JANELA

Nome
Beatriz Santos

Nº Mecanográfico
20191469



Cadeira
SRDA

Fase
2- Exercício 2

Descrição
Planta

Escala
1:20

Desenho nº
01

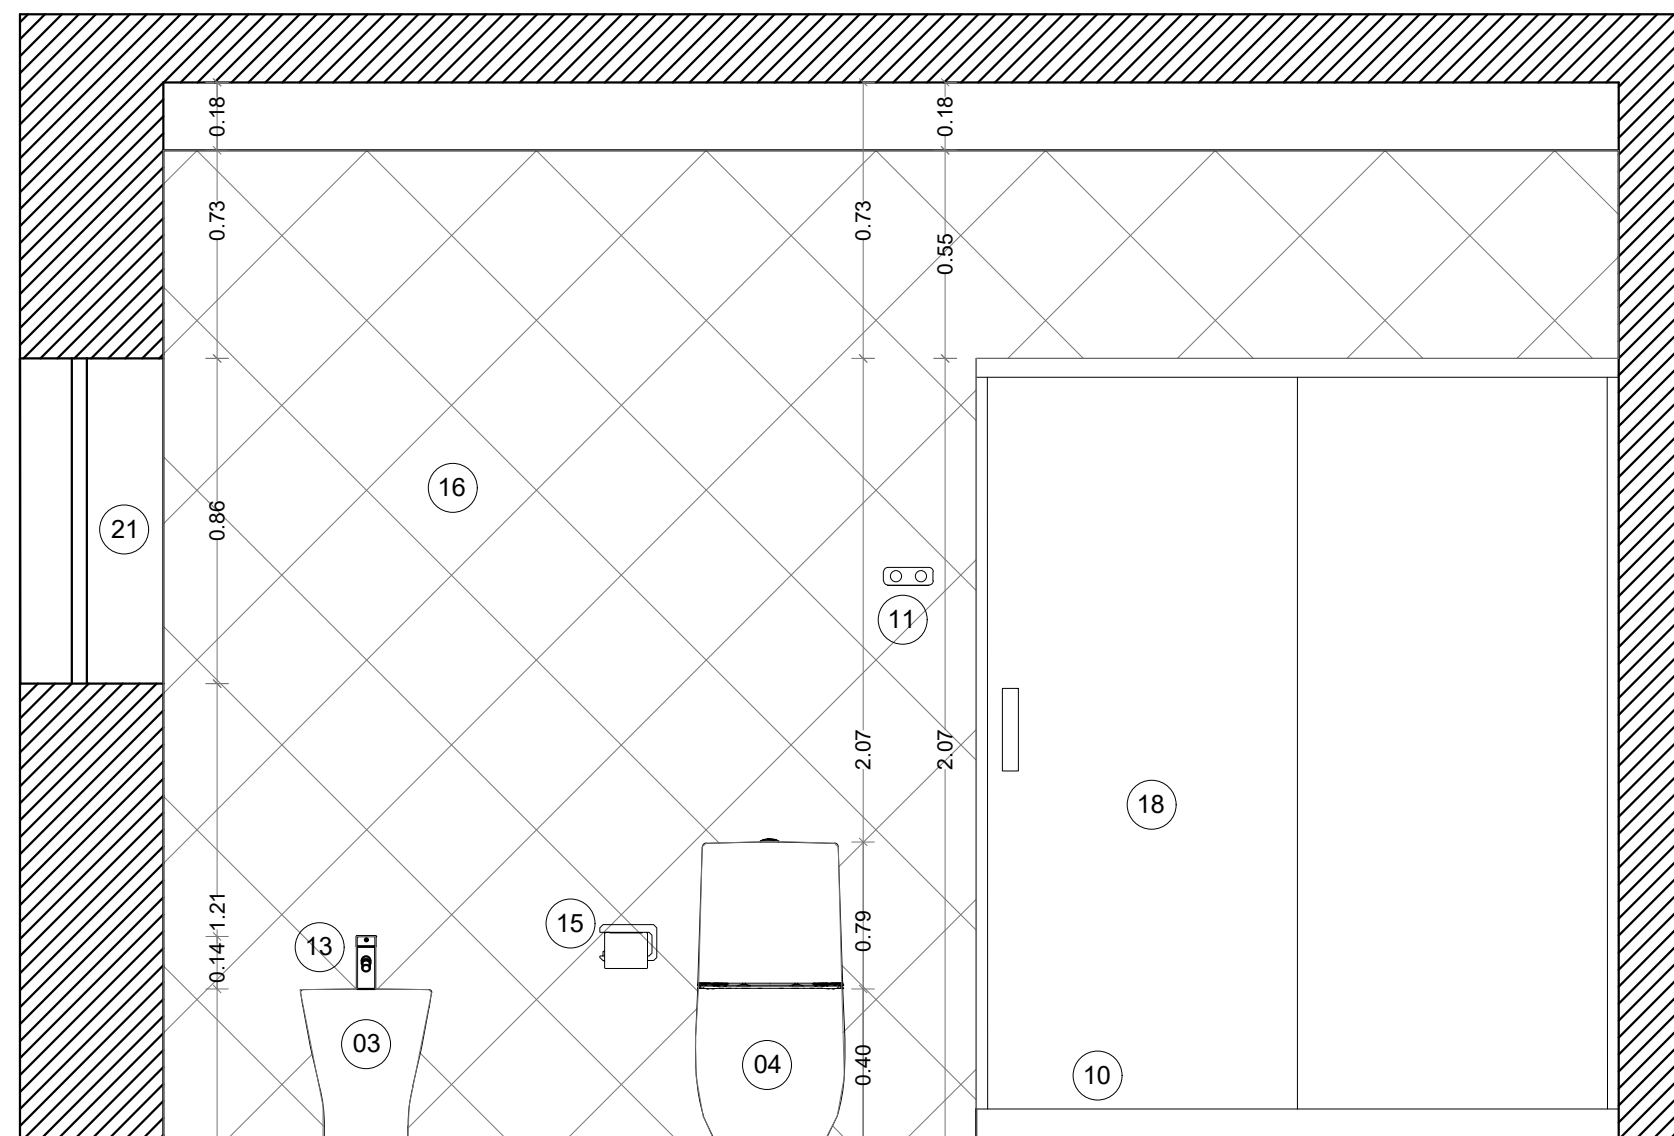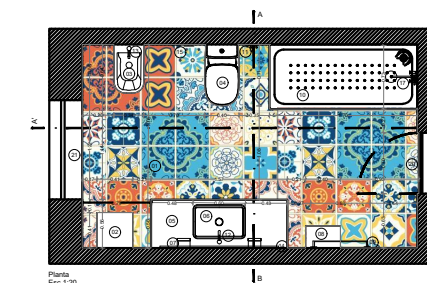

CORTE B'A'
ESC. 1:20

LEGENDA:

- 01. PAVIMENTO AZULEJO HIDRAULICO
- 02. ESTANTE DE ARRUMAÇÃO
- 03. BIDÉ ROCA SÉRIE THE GAP
- 04. SANITA DE TANQUE BAIXO ROCA SÉRIE BEYOND
- 05. BANCADA DE PEDRA MARMORE
- 06. LAVATÓRIO DE ENCASTRAR P/ BAIXO ROCA S. INSPIRA
- 07. ILUMINAÇÃO ROCA SÉRIE DELIGHT
- 08. CESTO DE ROUPA SUJA
- 09. TOALHEIRO
- 10. BASE DE DUCHE SANITANA SÉRIE ESFERA
- 11. CABIDE ROCA SÉRIE VICTORIA
- 12. TORNEIRA DE LAVATÓRIO MONOCOMANDO ROCA S. LANTA
- 13. TORNEIRA DE BIDÉ MONOCOMANDO ROCA SÉRIE LANTA
- 14. ESPELHO
- 15. PORTA ROLOS
- 16. REVESTIMENTO AZULEJO HIDRAÚLICO
- 17. TORNEIRA DUCHE ROCA
- 18. DIVISORIA DE DUCHE DE CANTO SÉRIE FUSION N
- 19. MOVEL DE LAVATORIO
- 20. PORTA
- 21. JANELA

Nome
Beatriz Santos

Nº Mecanográfico
20191469



Cadeira
SRDA

Fase
2- Exercício 2


Descrição
Corte B'A'

Escala
1:20

Desenho nº
03

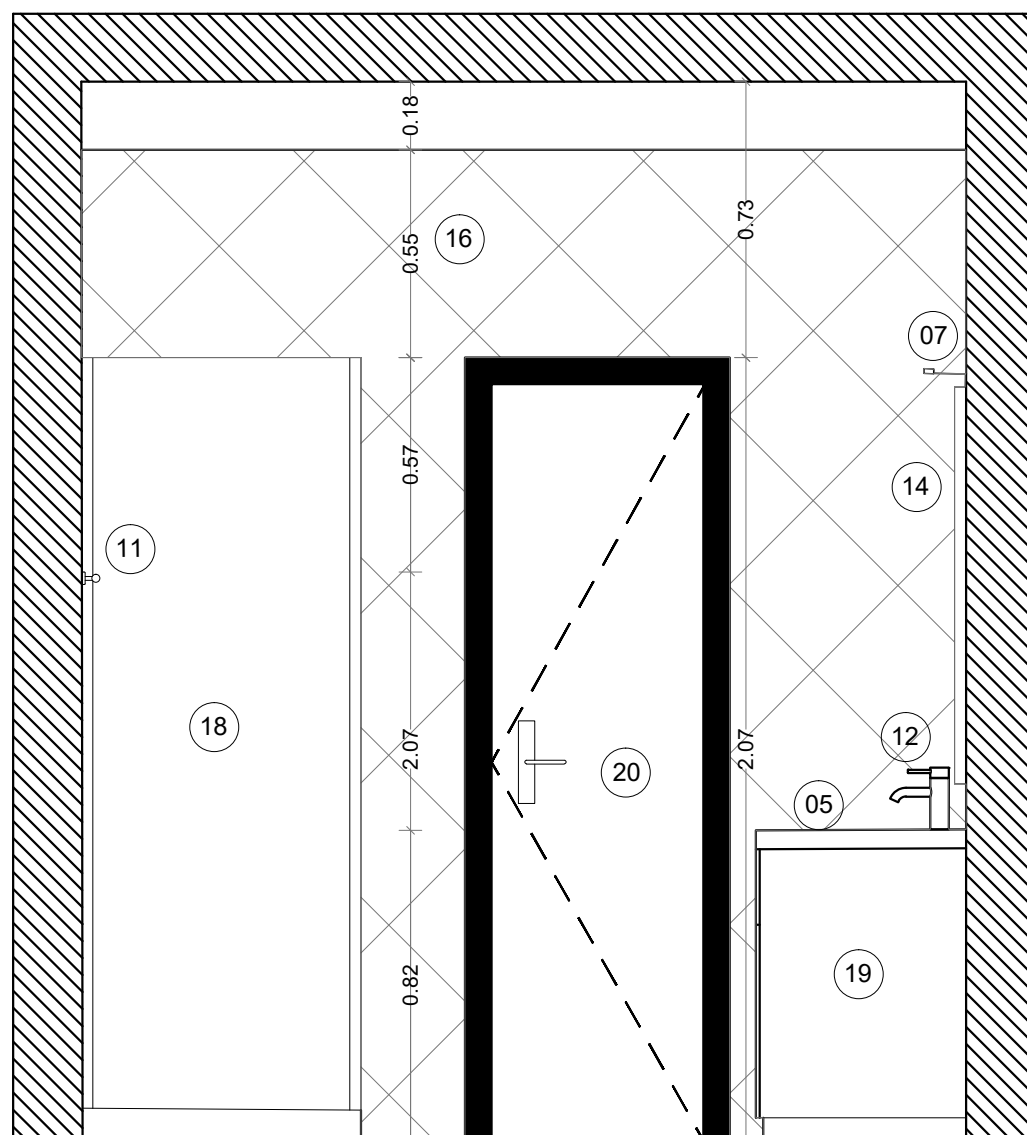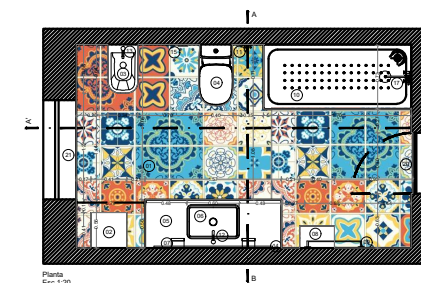

CORTE AB
ESC. 1:20

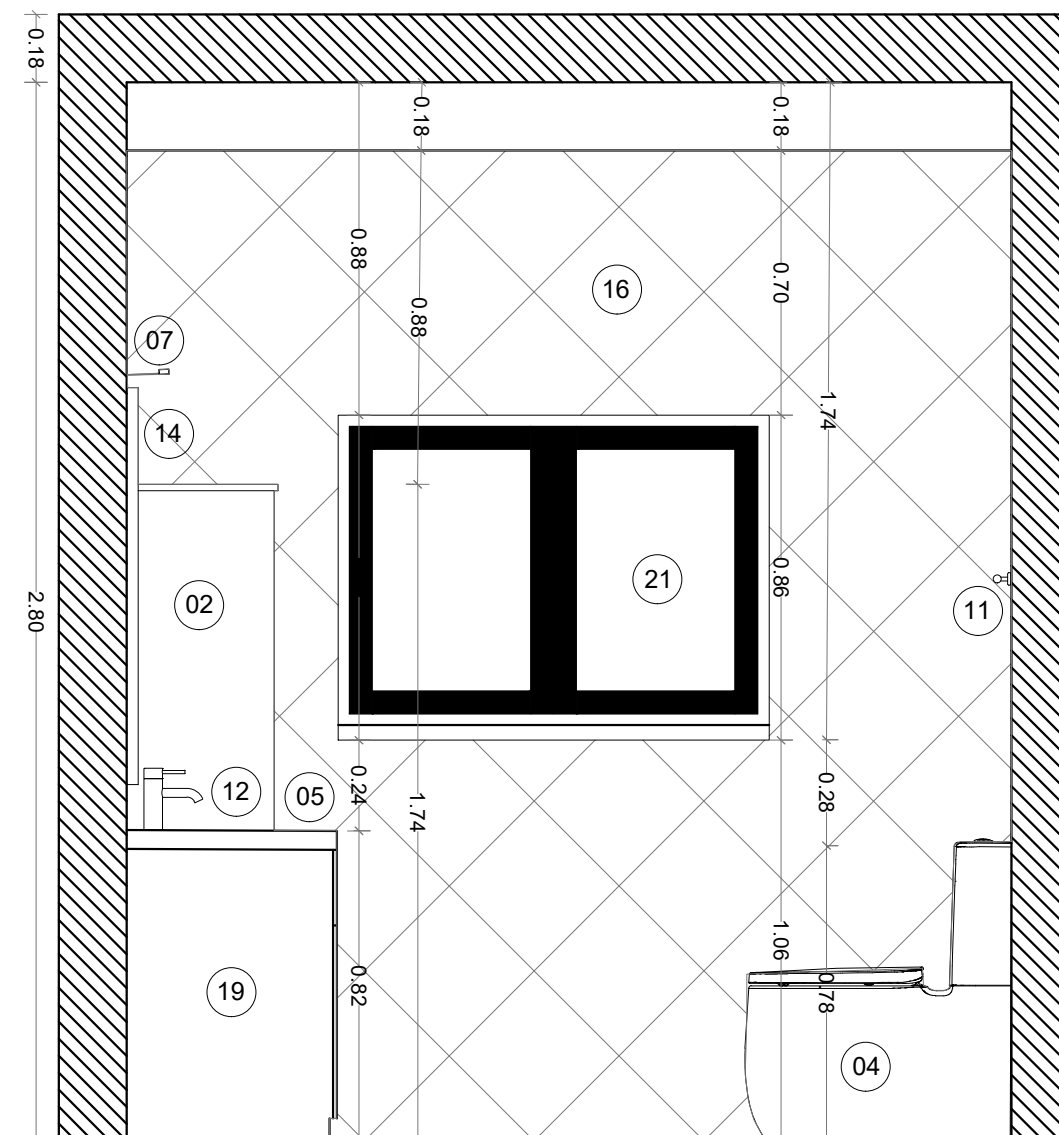

CORTE BA
ESC. 1:20

Nome
Beatriz Santos

Nº Mecanográfico
20191469



Cadeira
SRDA

Fase
2- Exercício 2

Descrição
Corte AB e Corte BA

Escala
1:20

Desenho nº
04

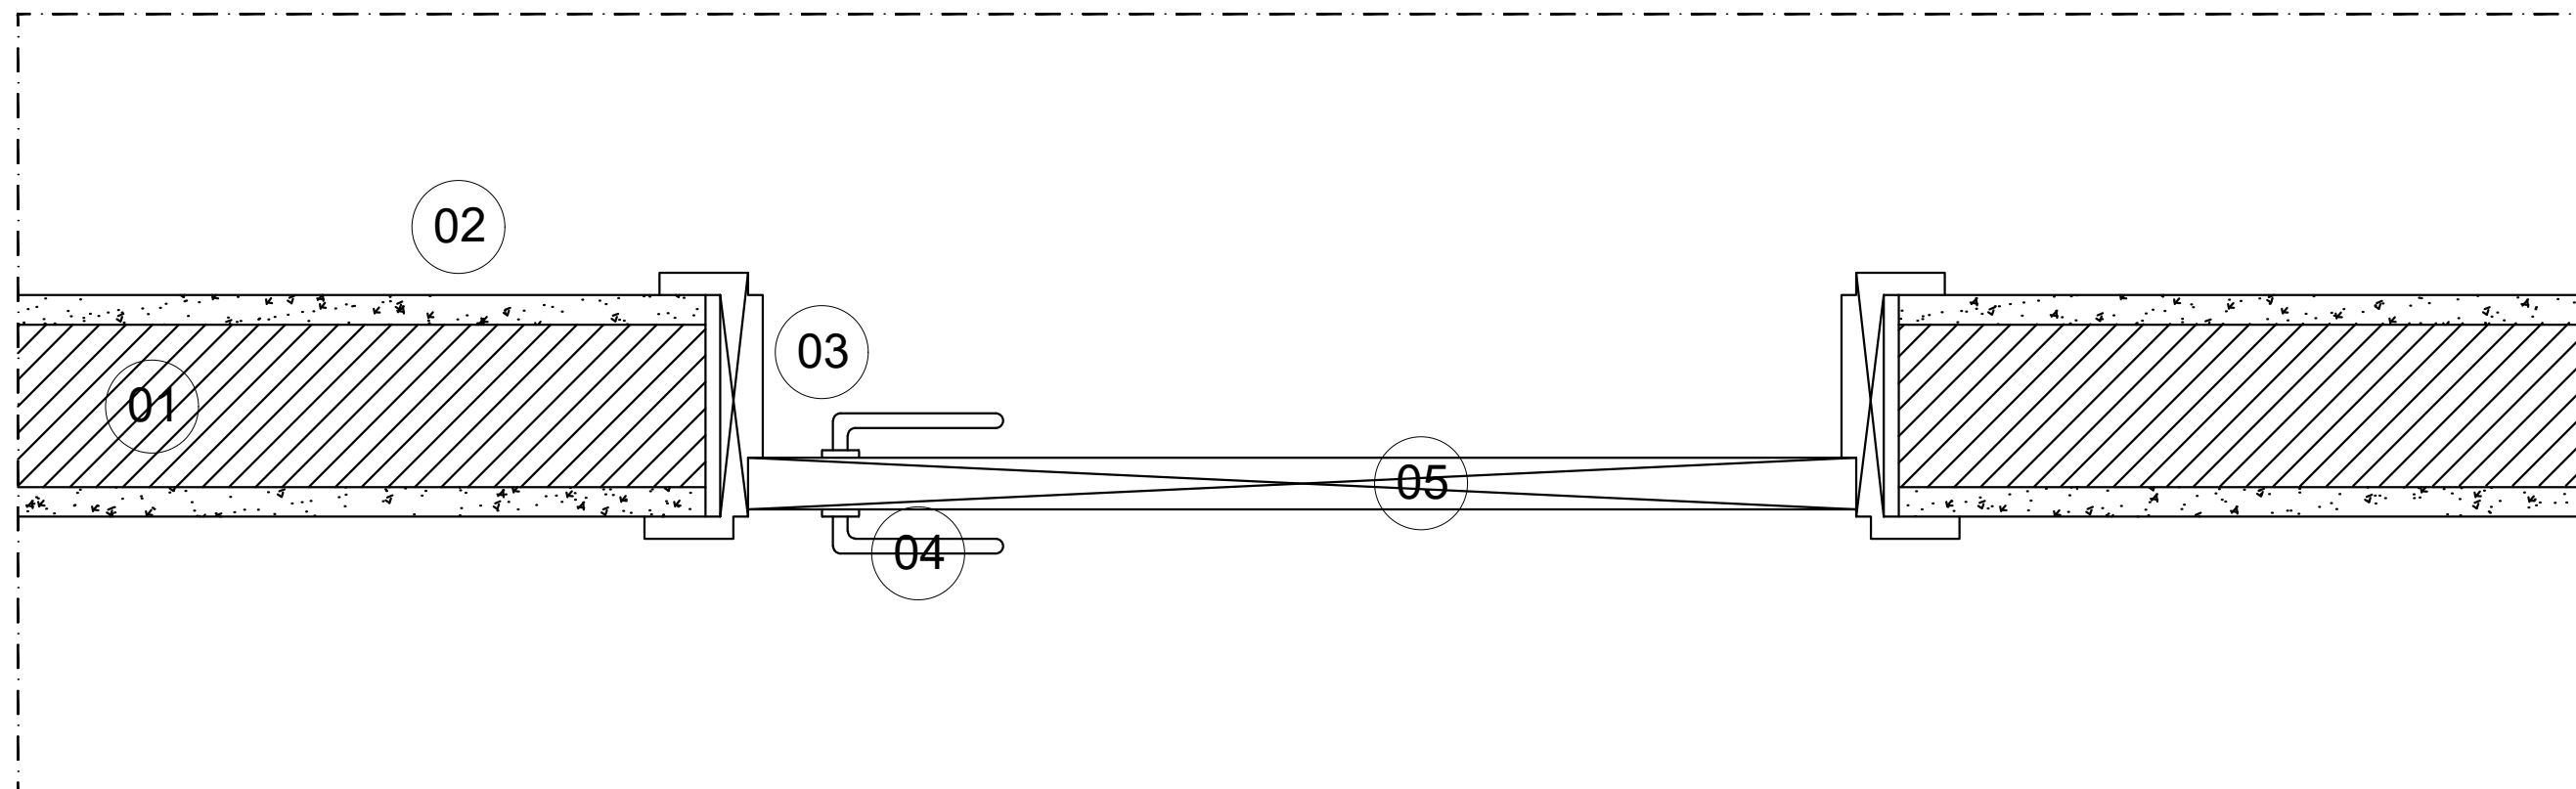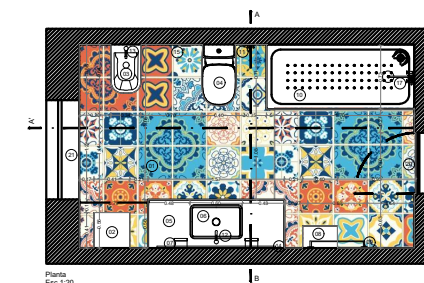

Pormenor construtivo
Escala 1:5

- Legenda:
- 1- tijolo
 - 2- reboco
 - 3- aduela de porta em madeira
 - 4- puxador metálico
 - 5- porta em madeira

Nome
Beatriz Santos

Nº Mecanográfico
20191469

Cadeira
SRDA

Fase
2- Exercício 2

Descrição
Pormenor Cosntrutivo- Porta

Escala
1:5

Desenho nº
05