




Faculdade de Arquitetura da Universidade de Lisboa  
Sistemas de representação 2ºano 1ºSemestre 2023/2024  
Exercicio 1 - Casa António Carlos Siza

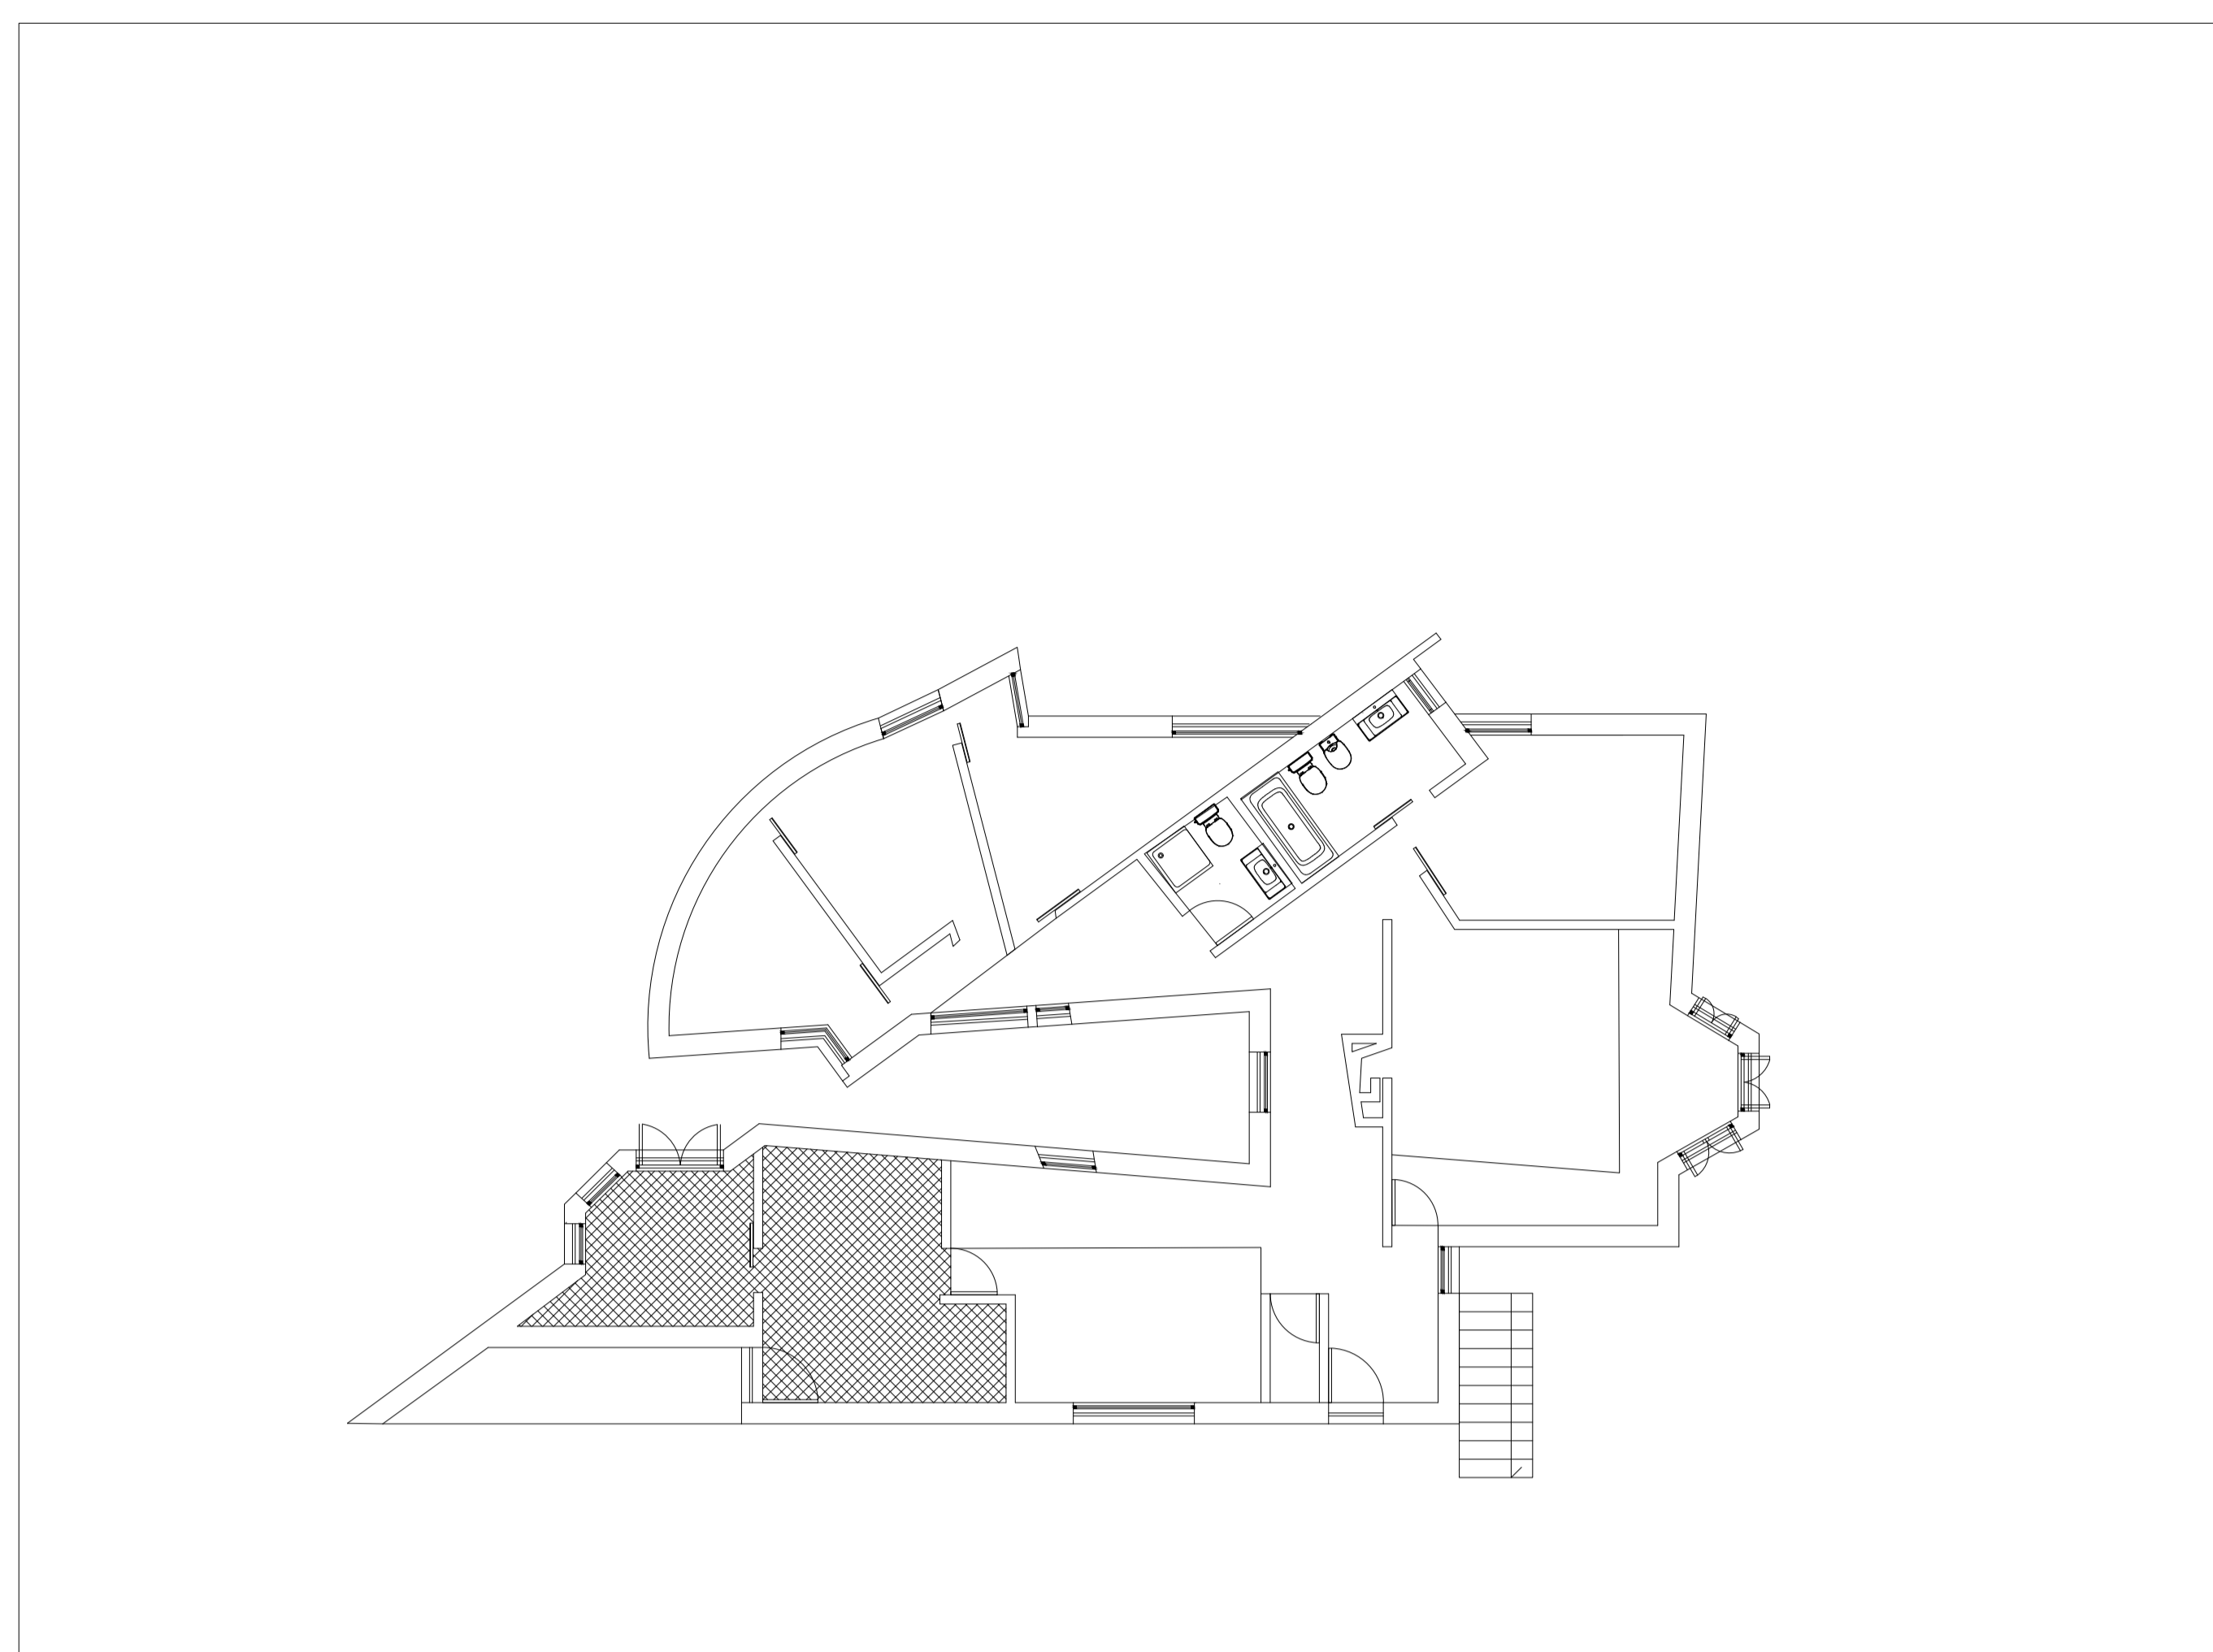


Planta\_esc:1/100

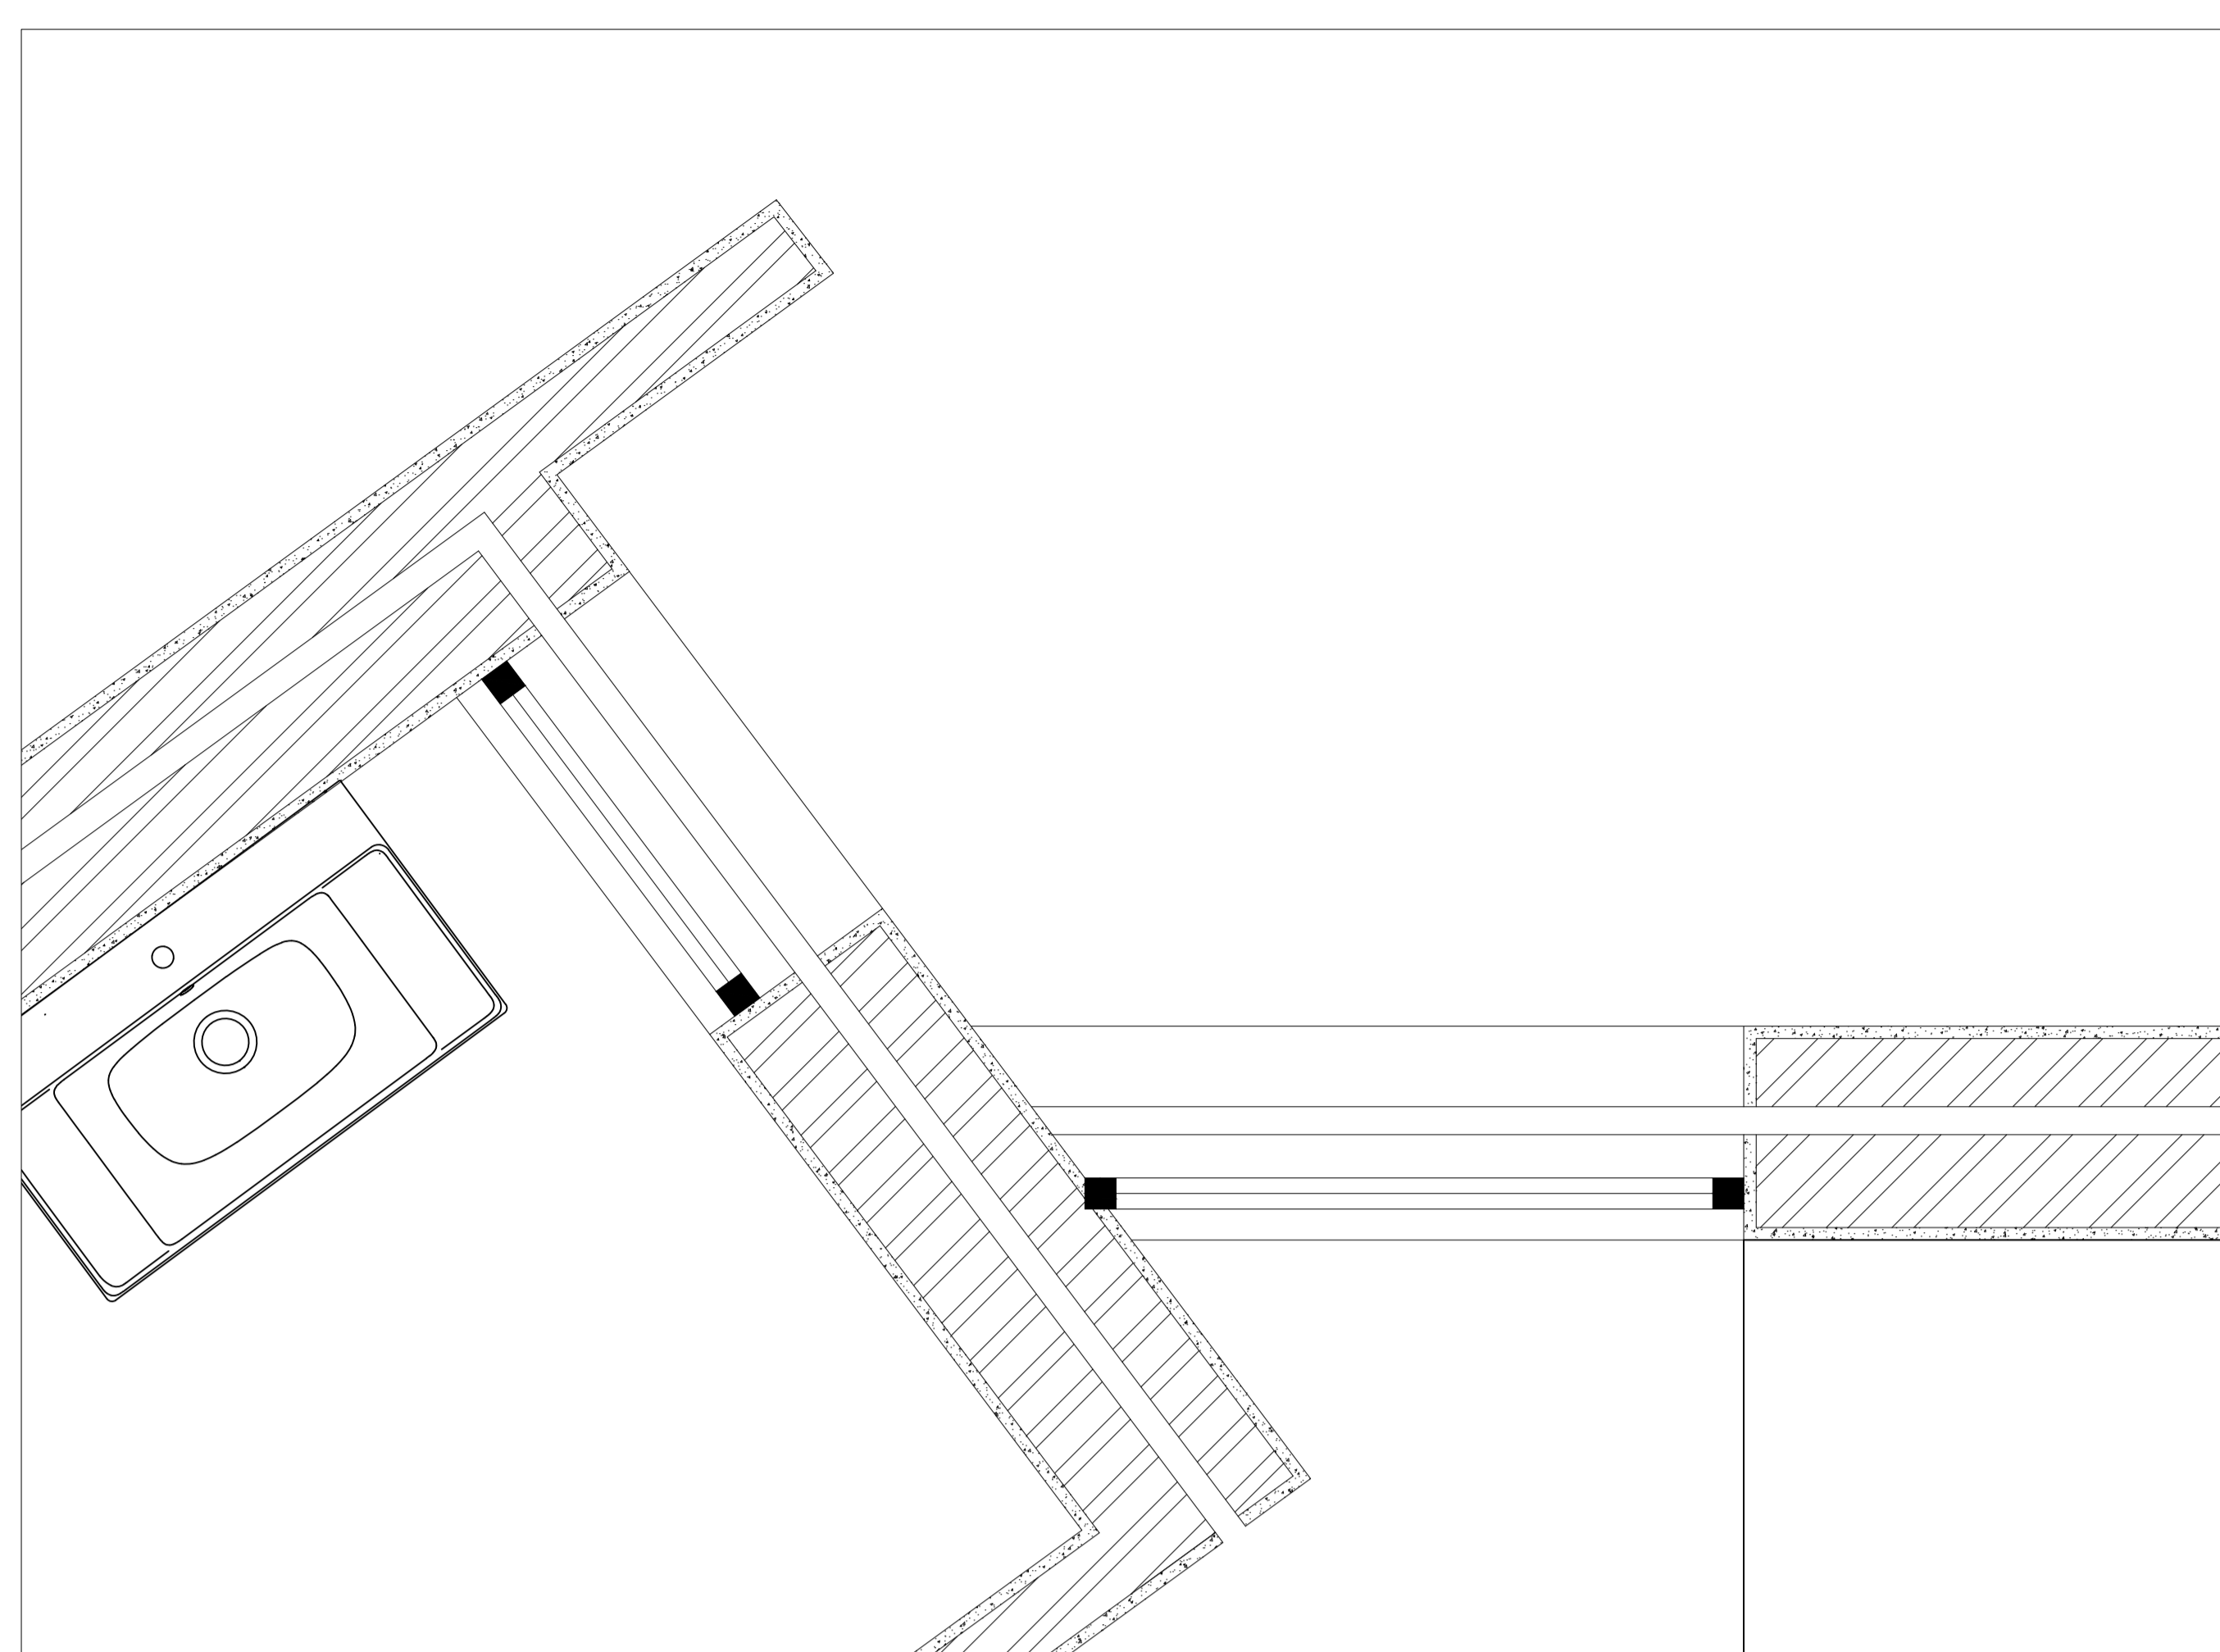


Pormenor da Planta\_esc: 1/10

 


Alçado\_esc:1/100

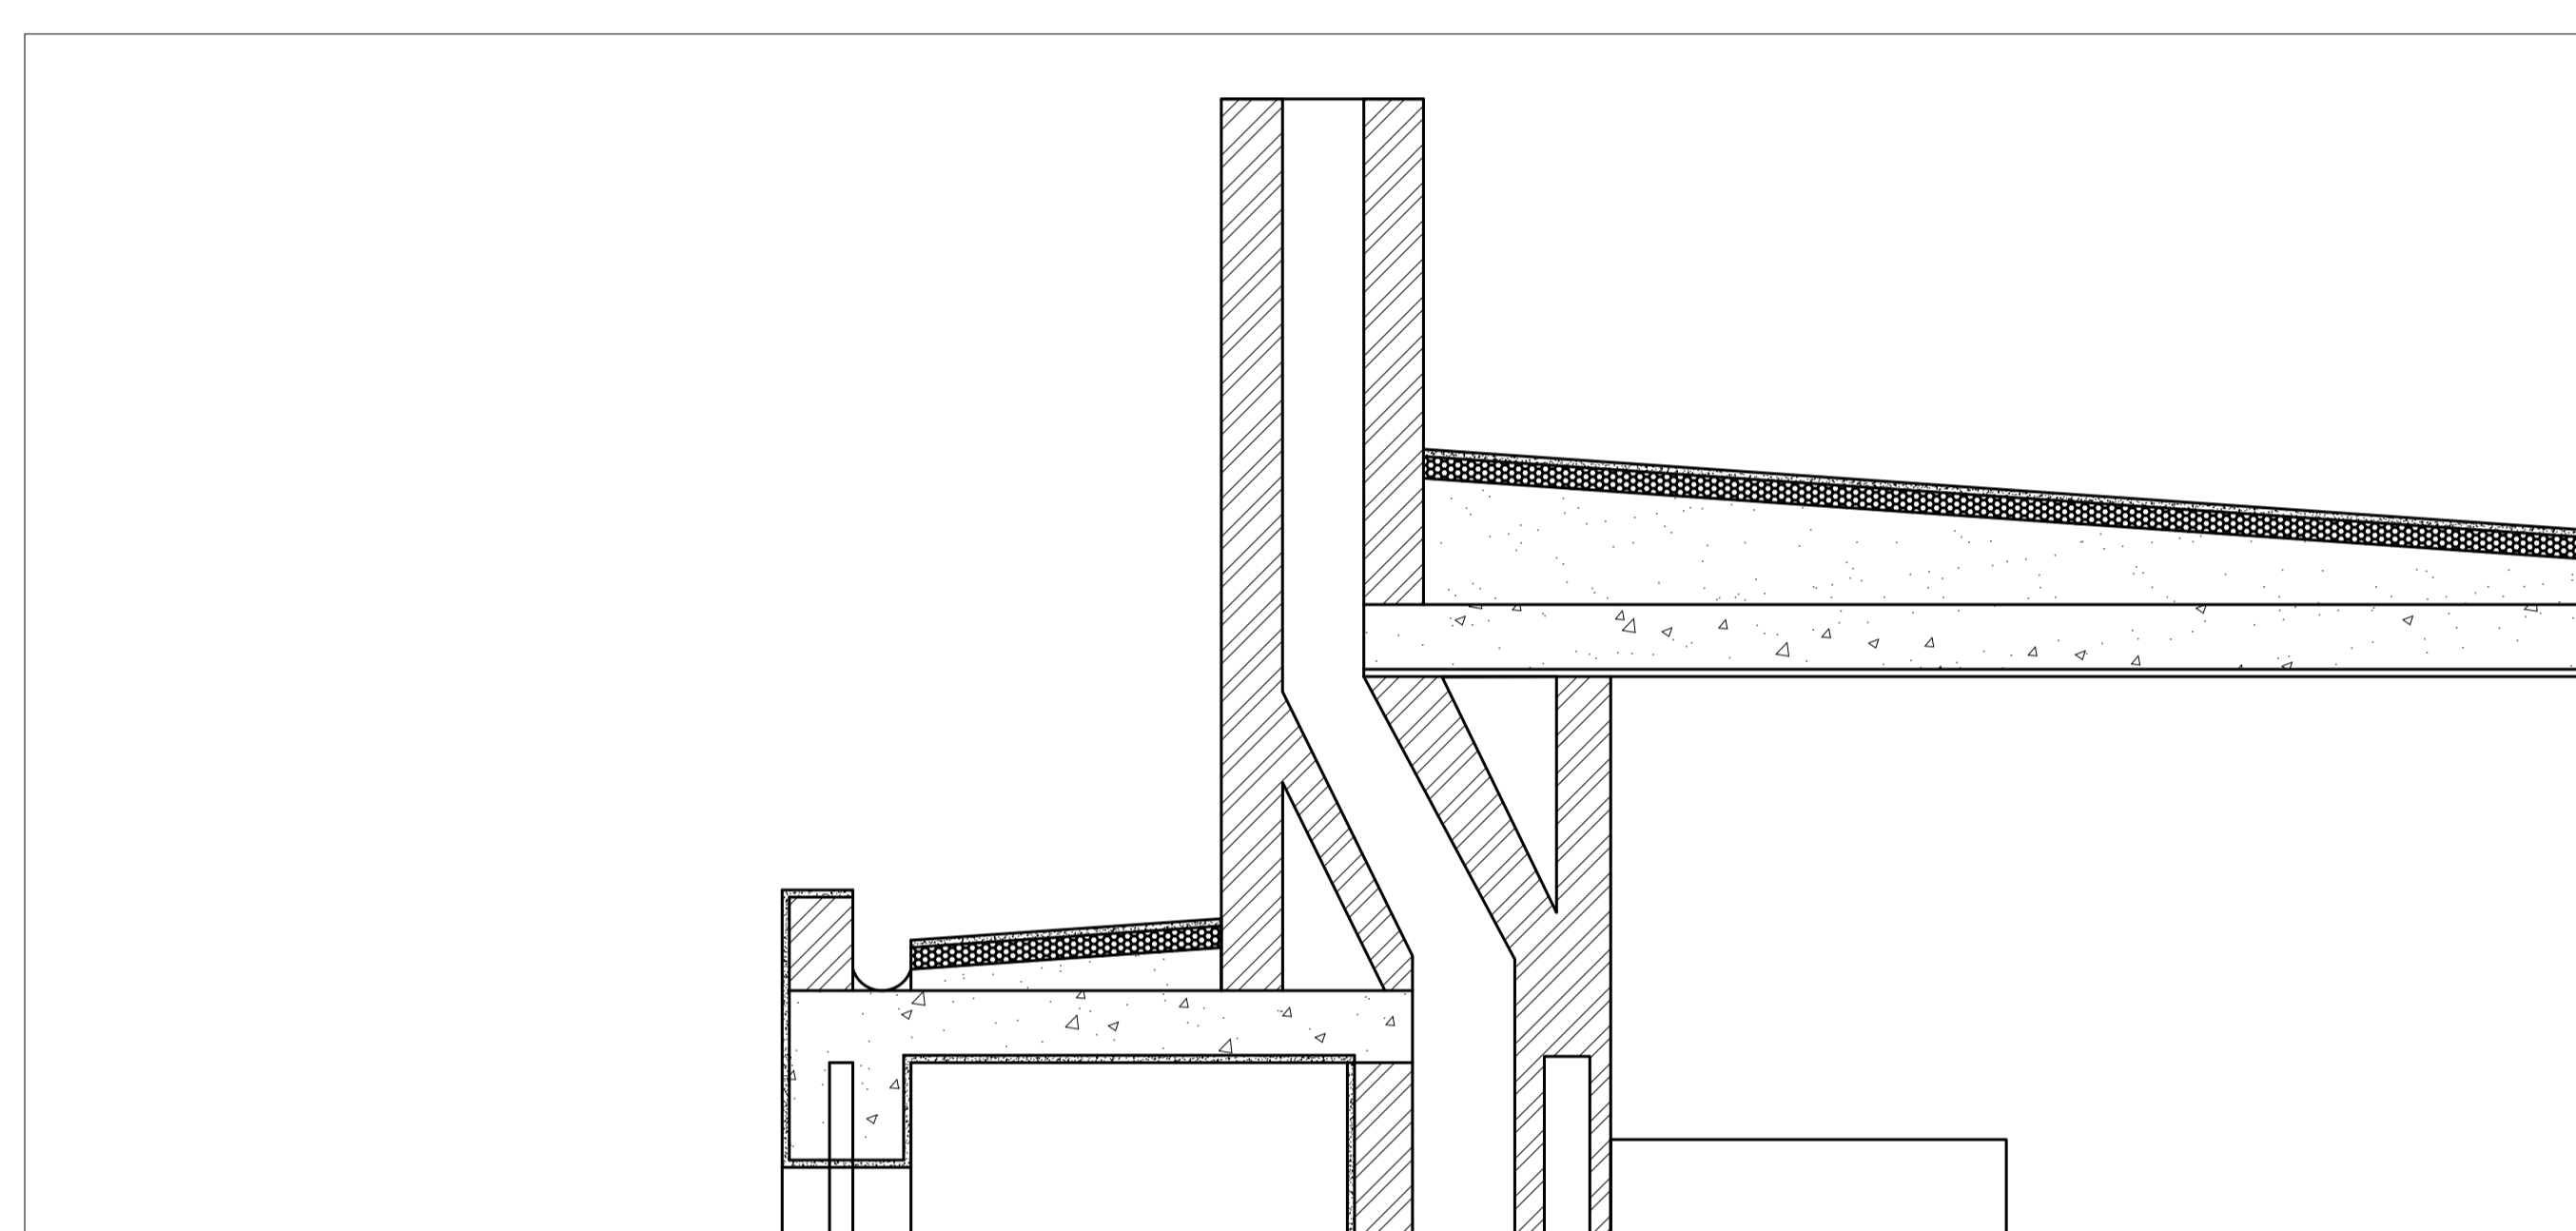


Promenor do corte da cobertura\_escs: 1/20

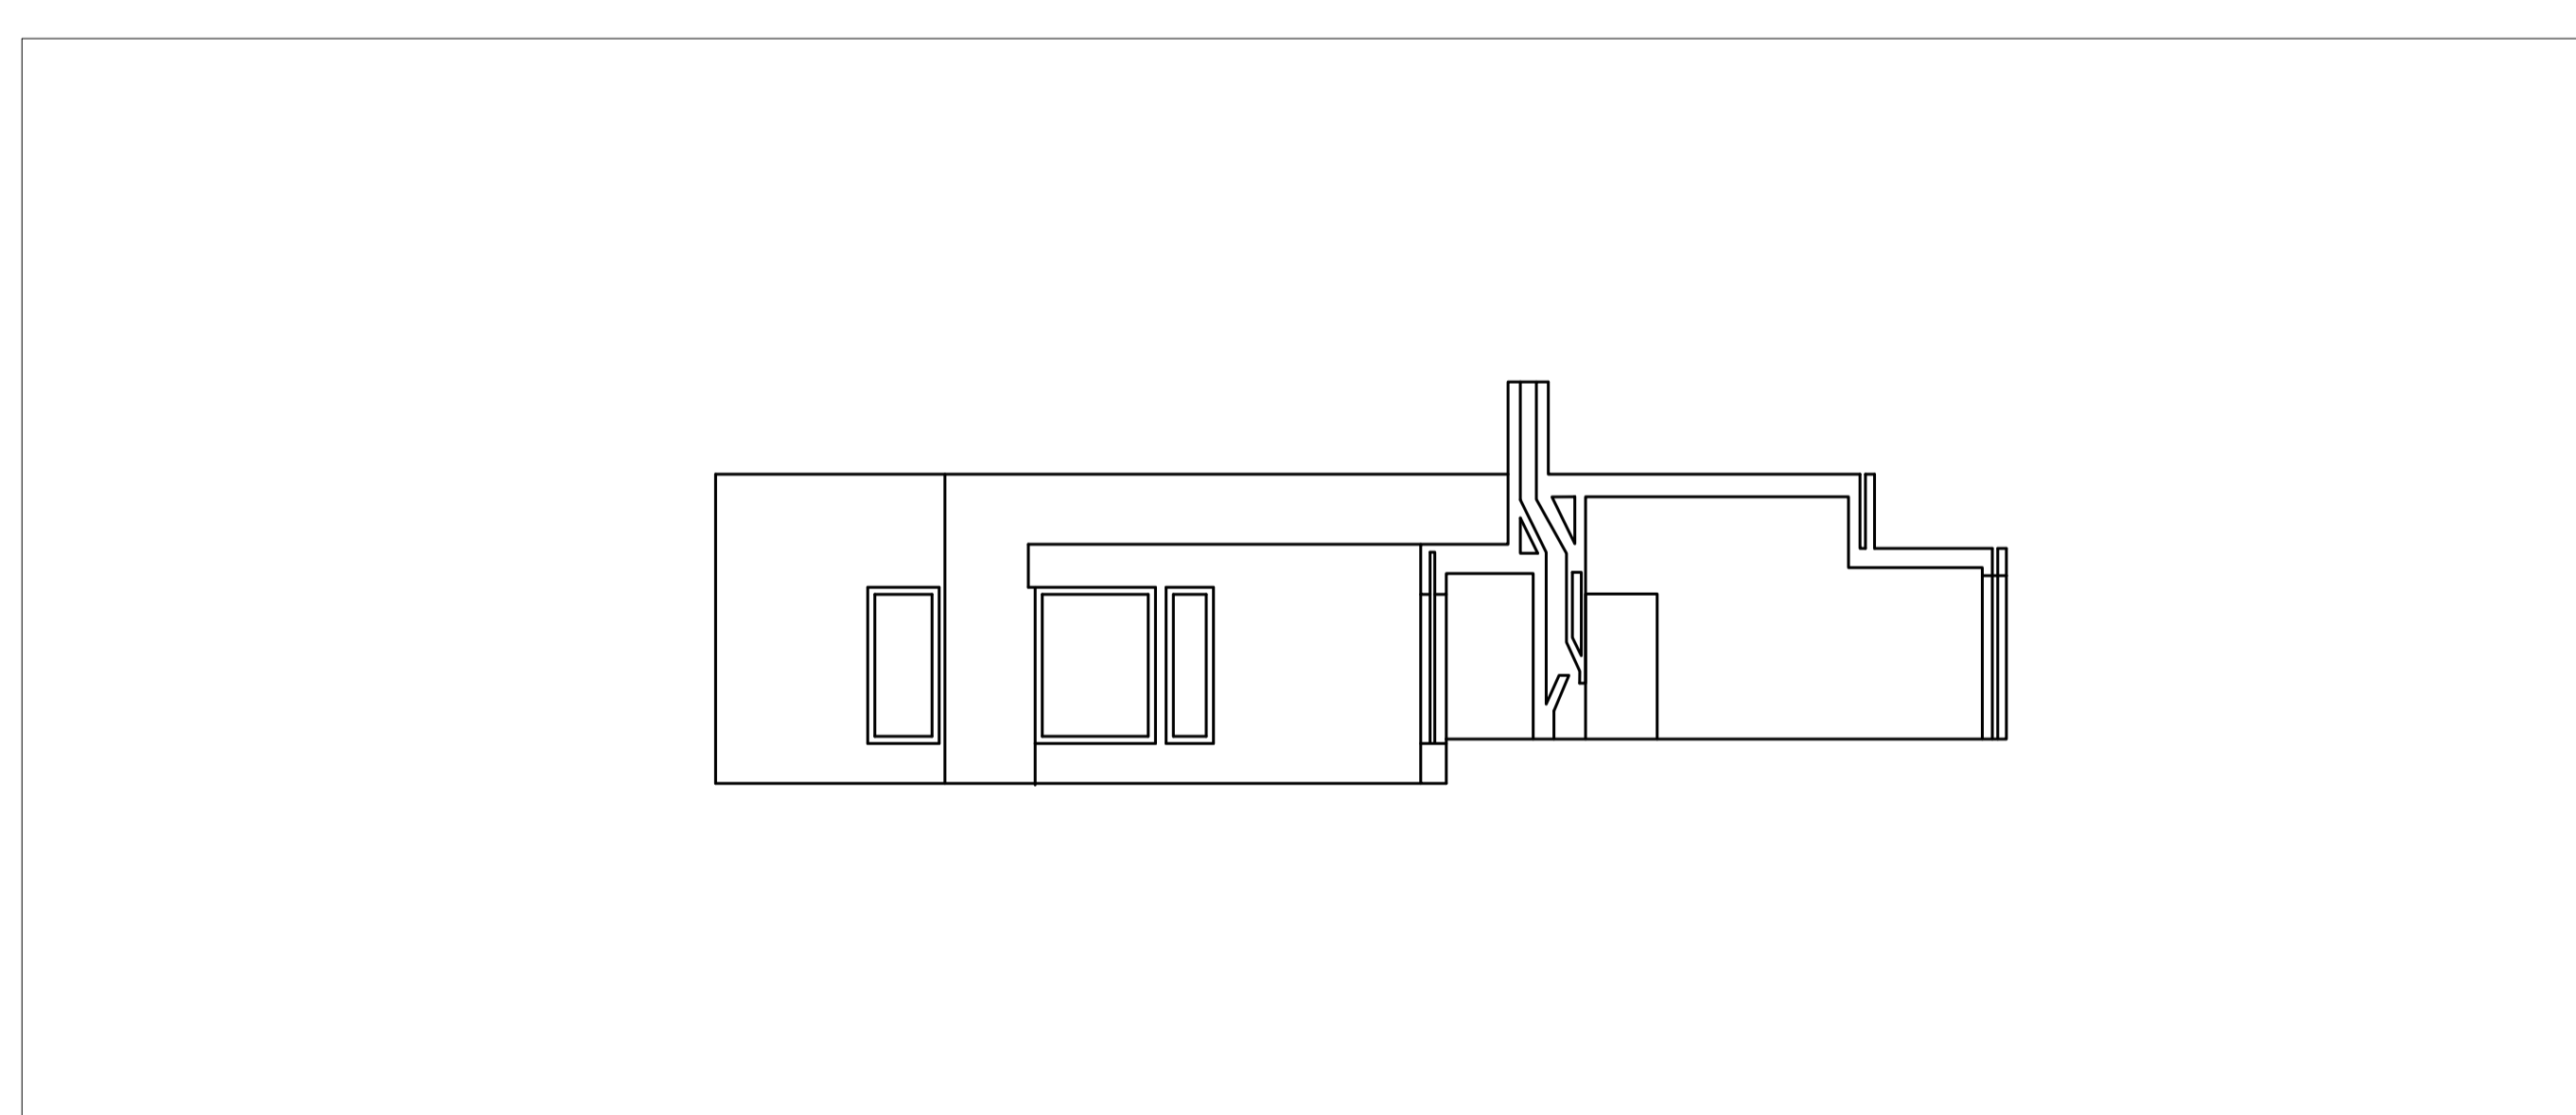

Corte\_esc: 1/100

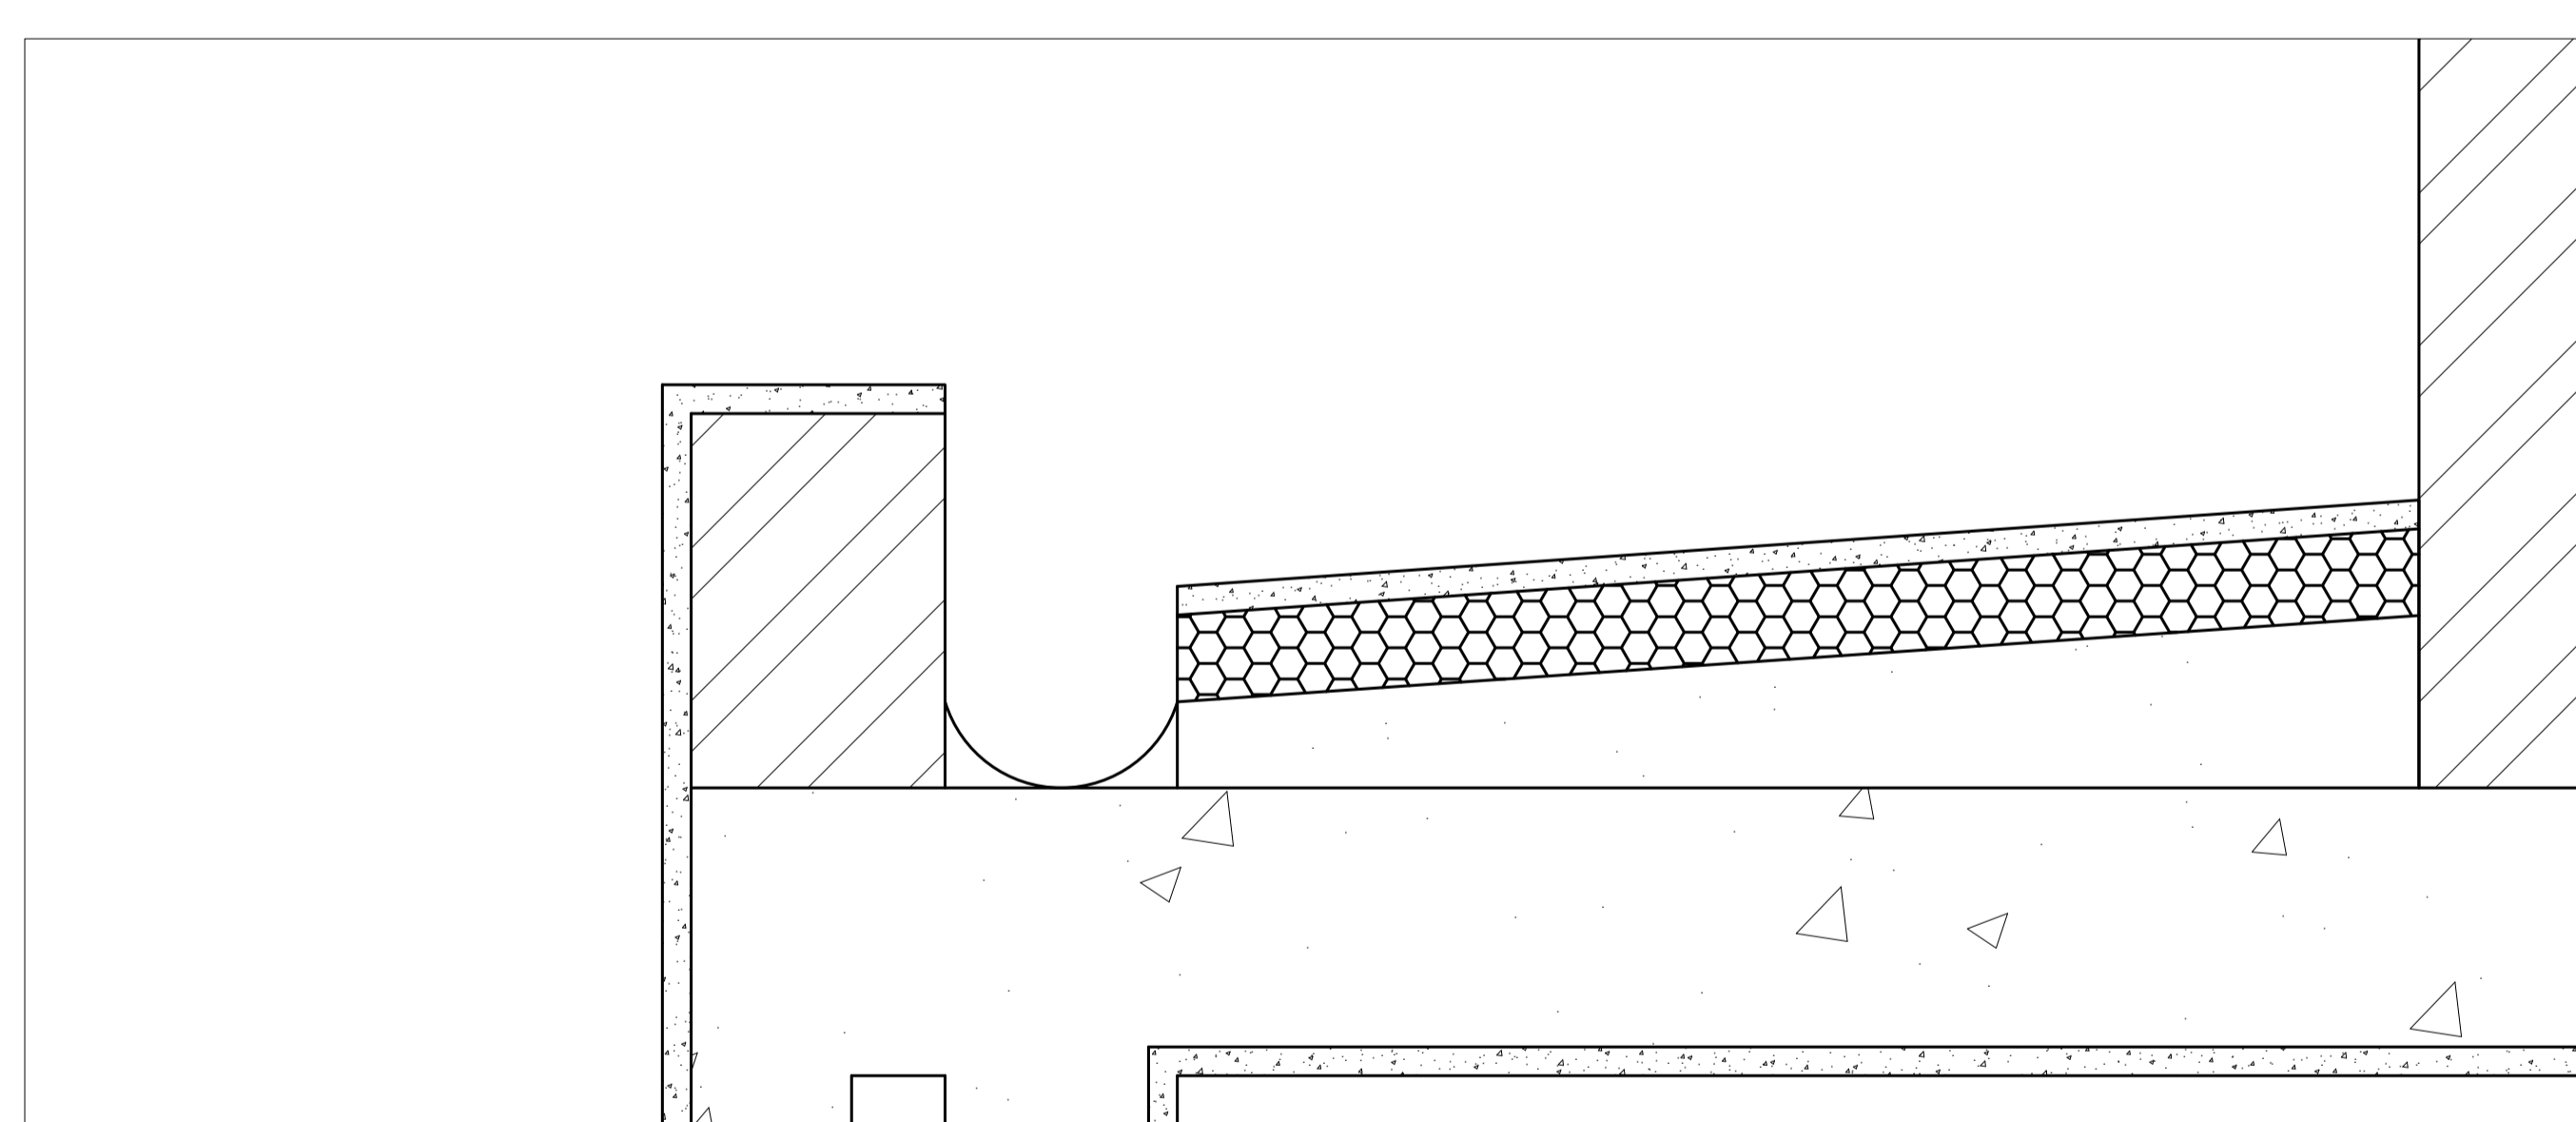

Promenor do corte da cobertura\_escs: 1/5

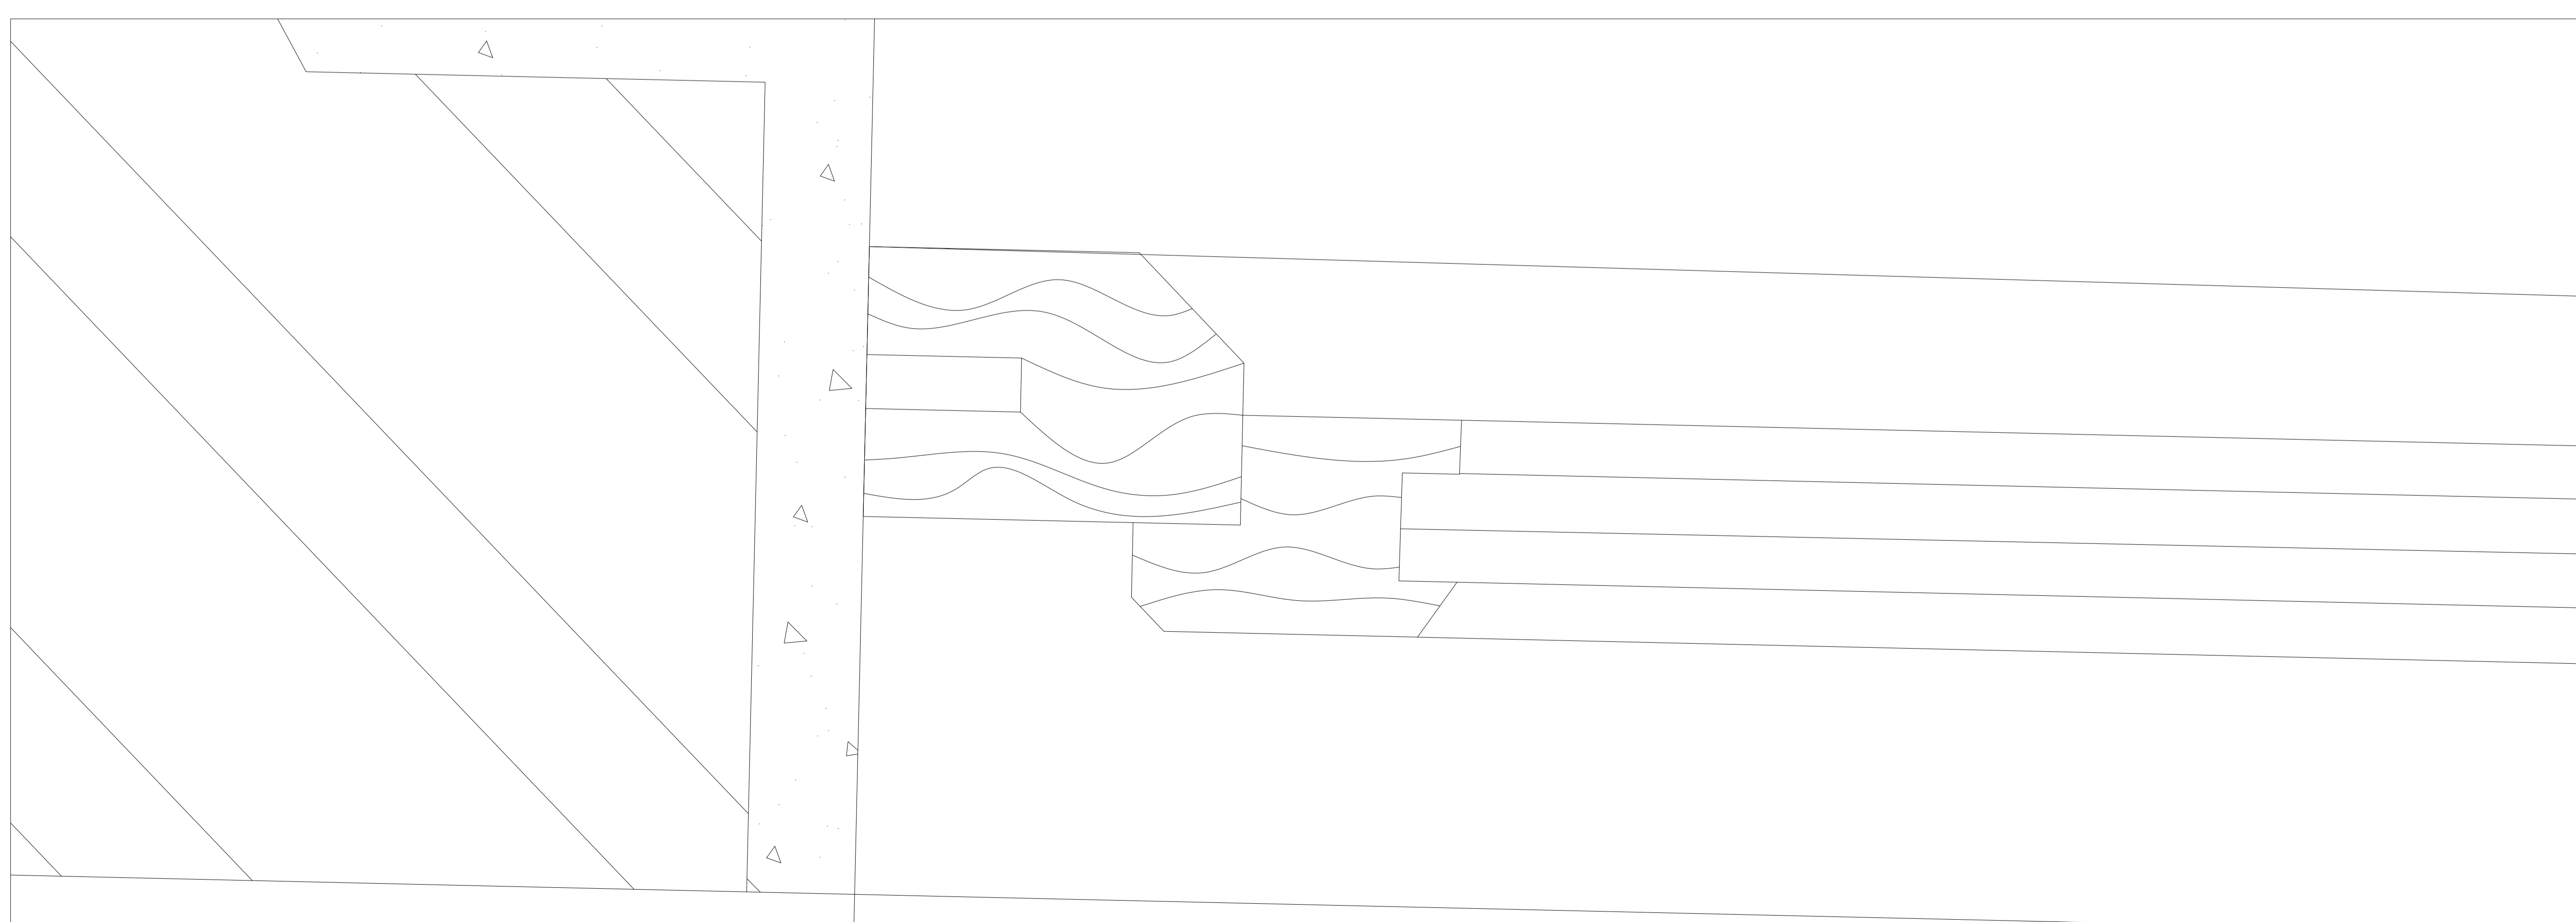

Promenor da janela\_escs: 1/1