

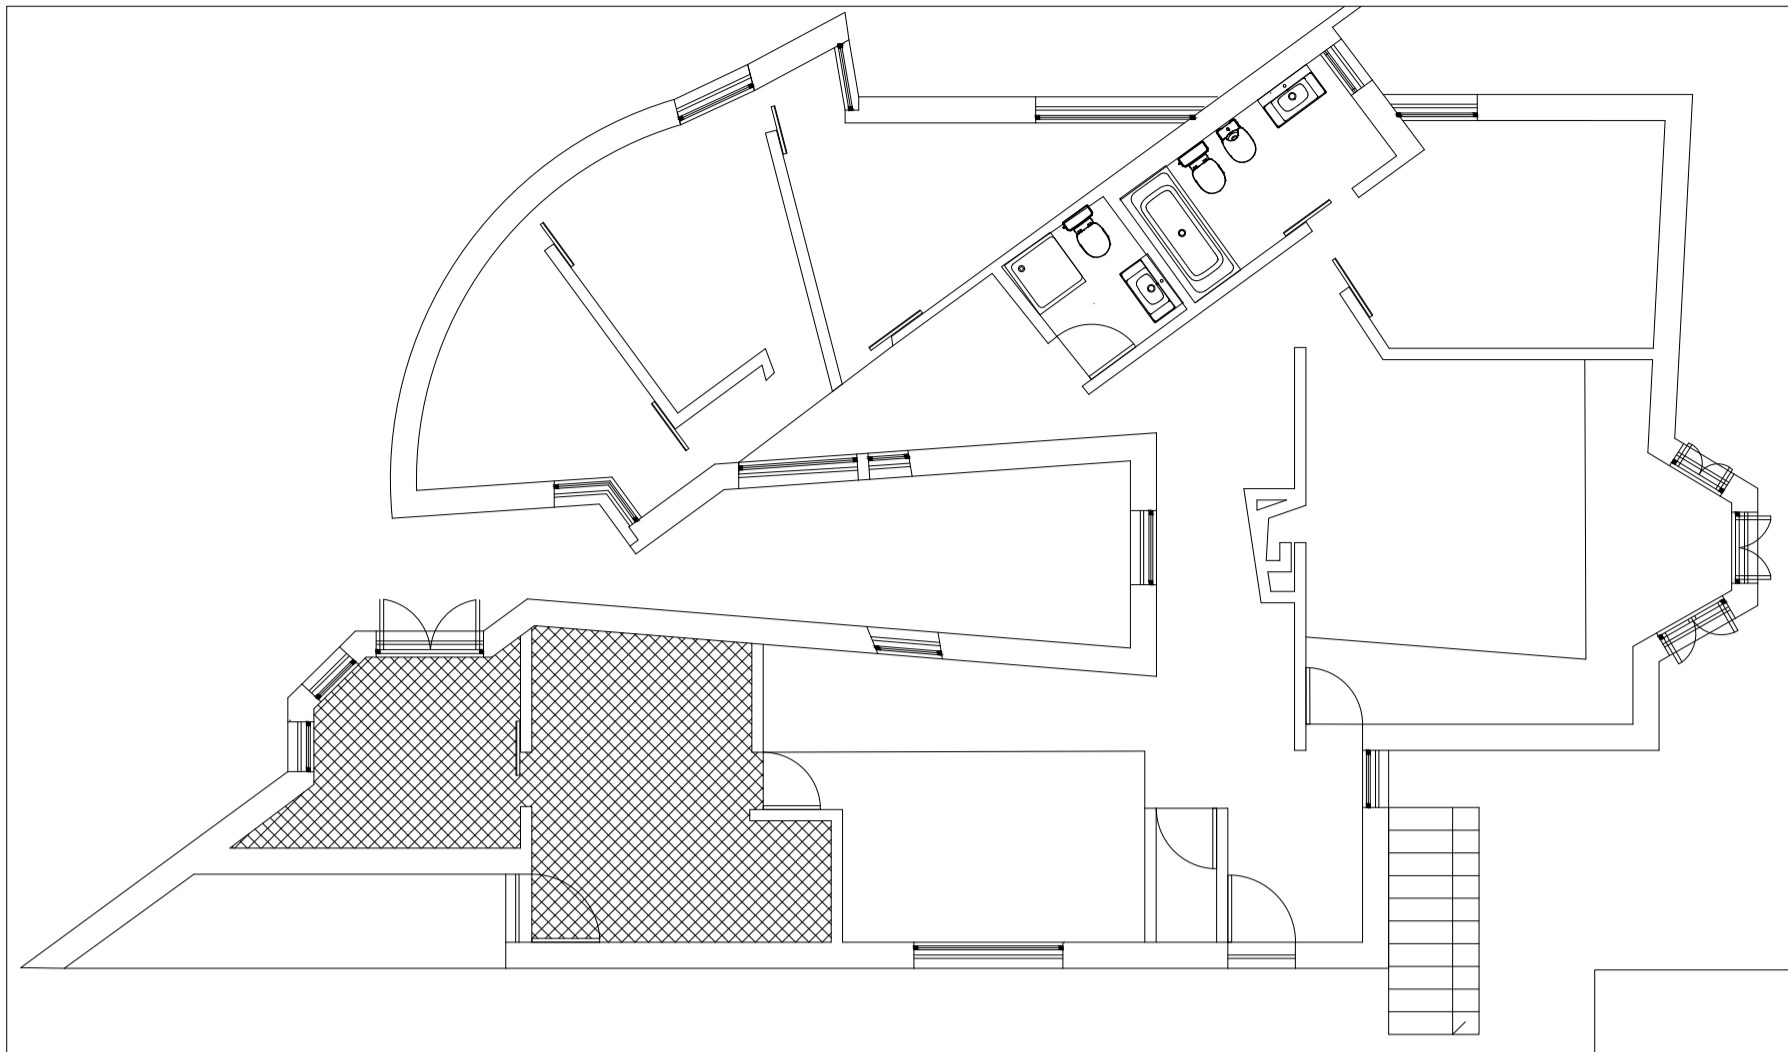


Faculdade de Arquitetura da Universidade de Lisboa
Sistemas de representação 2ºano 1ºSemestre 2023/2024
Casa António Carlos Siza

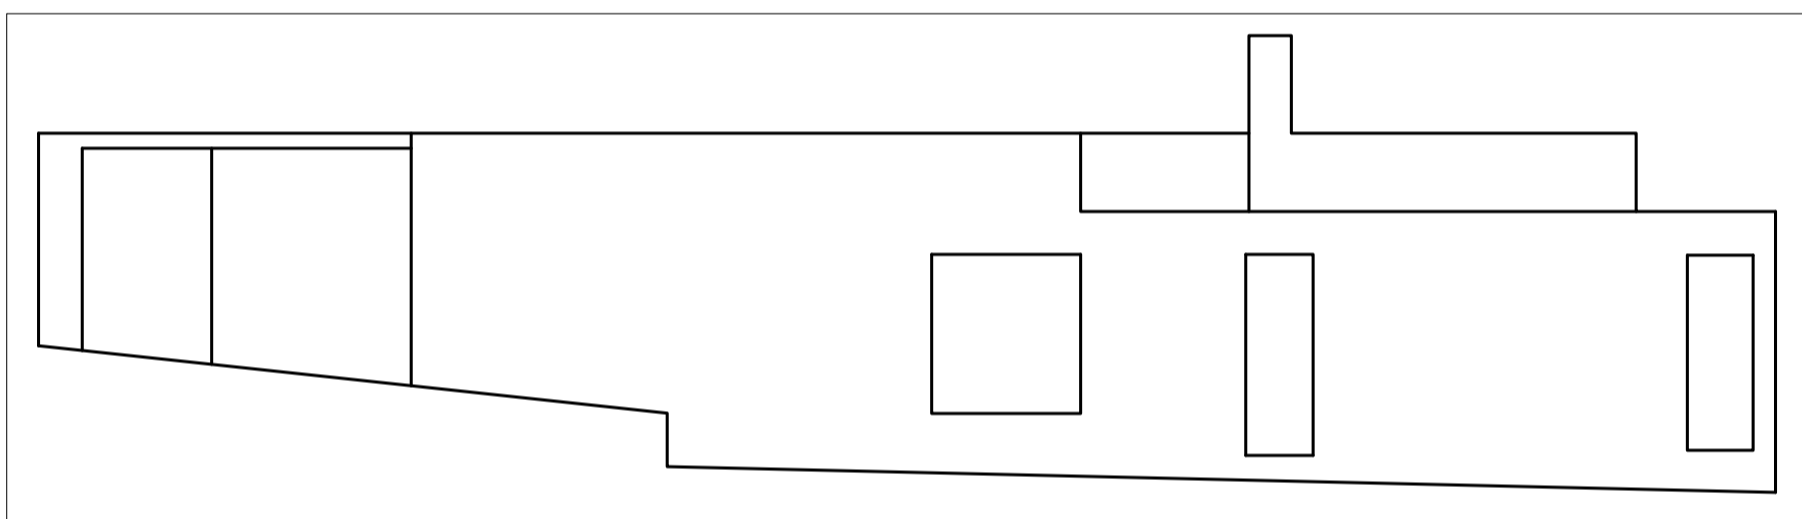

Planta_esc:1/100

Corte_esc: 1/100

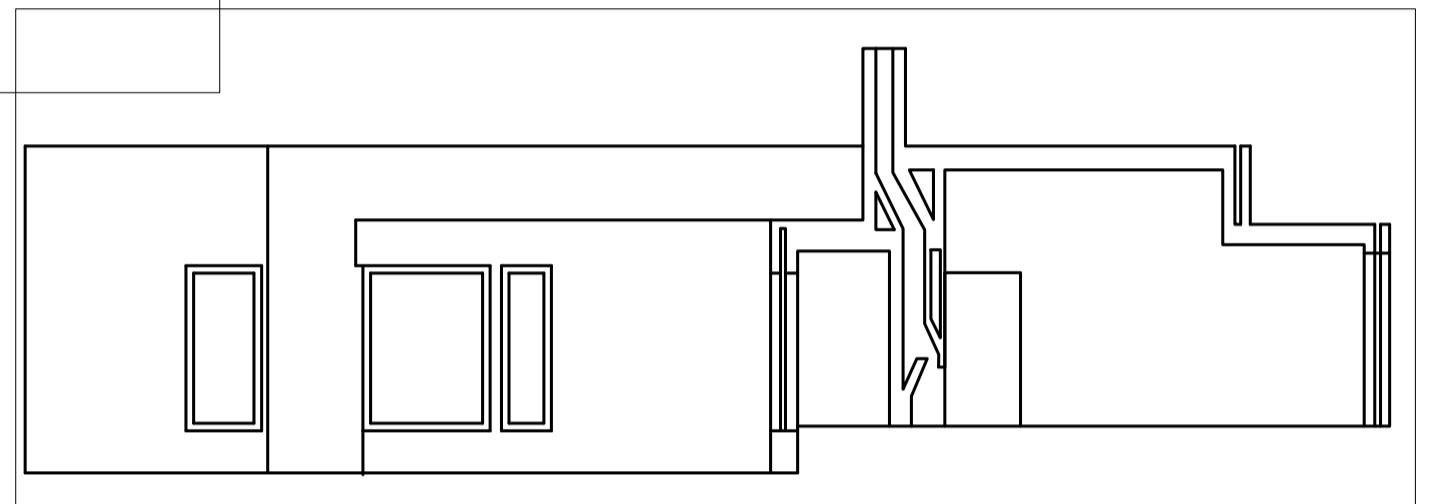

Alçado_esc:1/100

