




# Iluminação

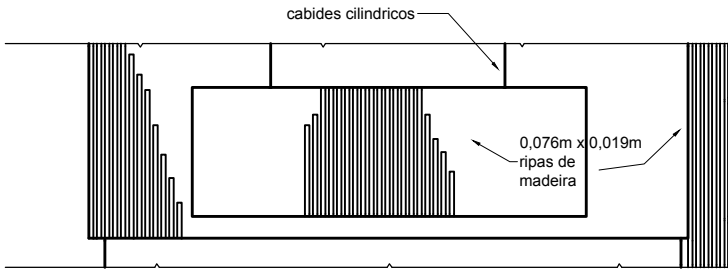


Alçado Escala 1:128

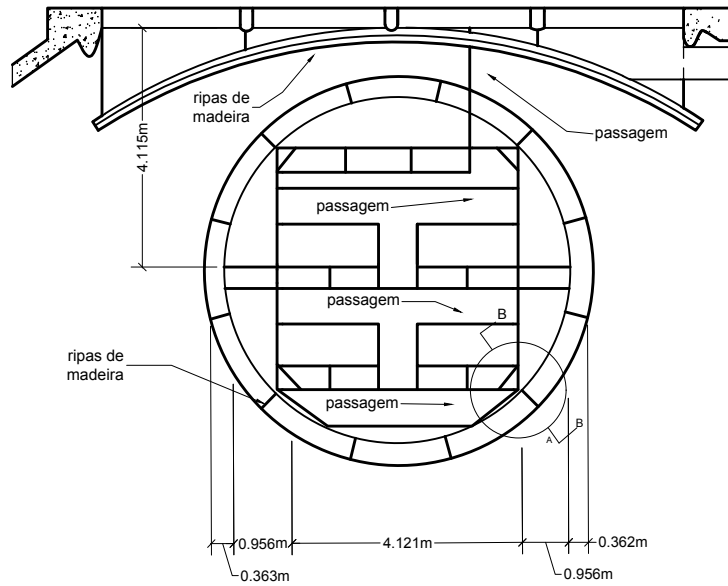


Planta Escala 1:128

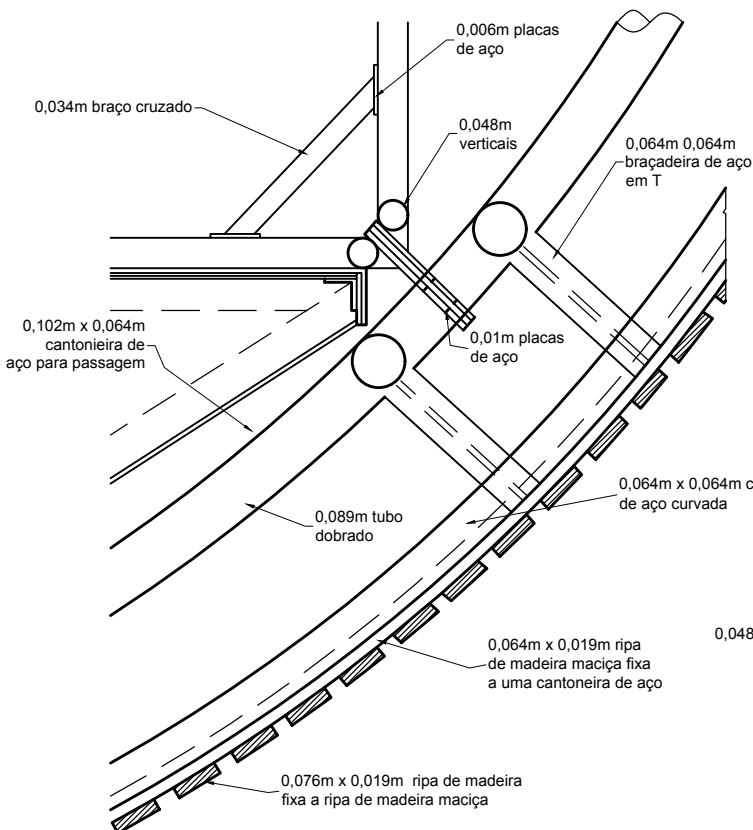

Detalhe em A Escala 1:12

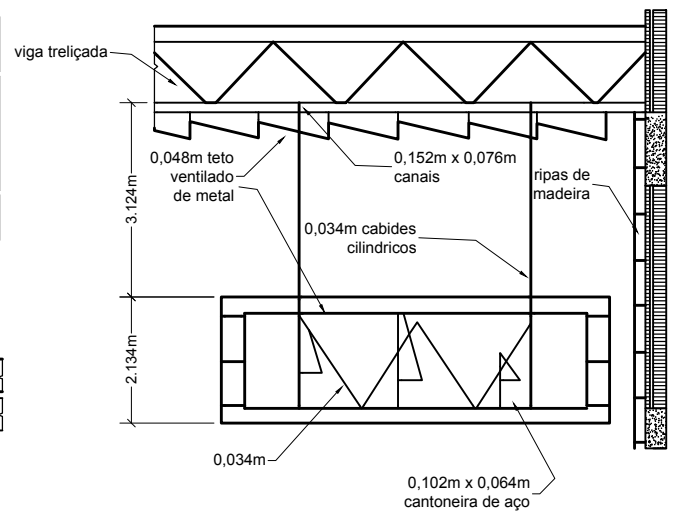

Corte Escala 1:128

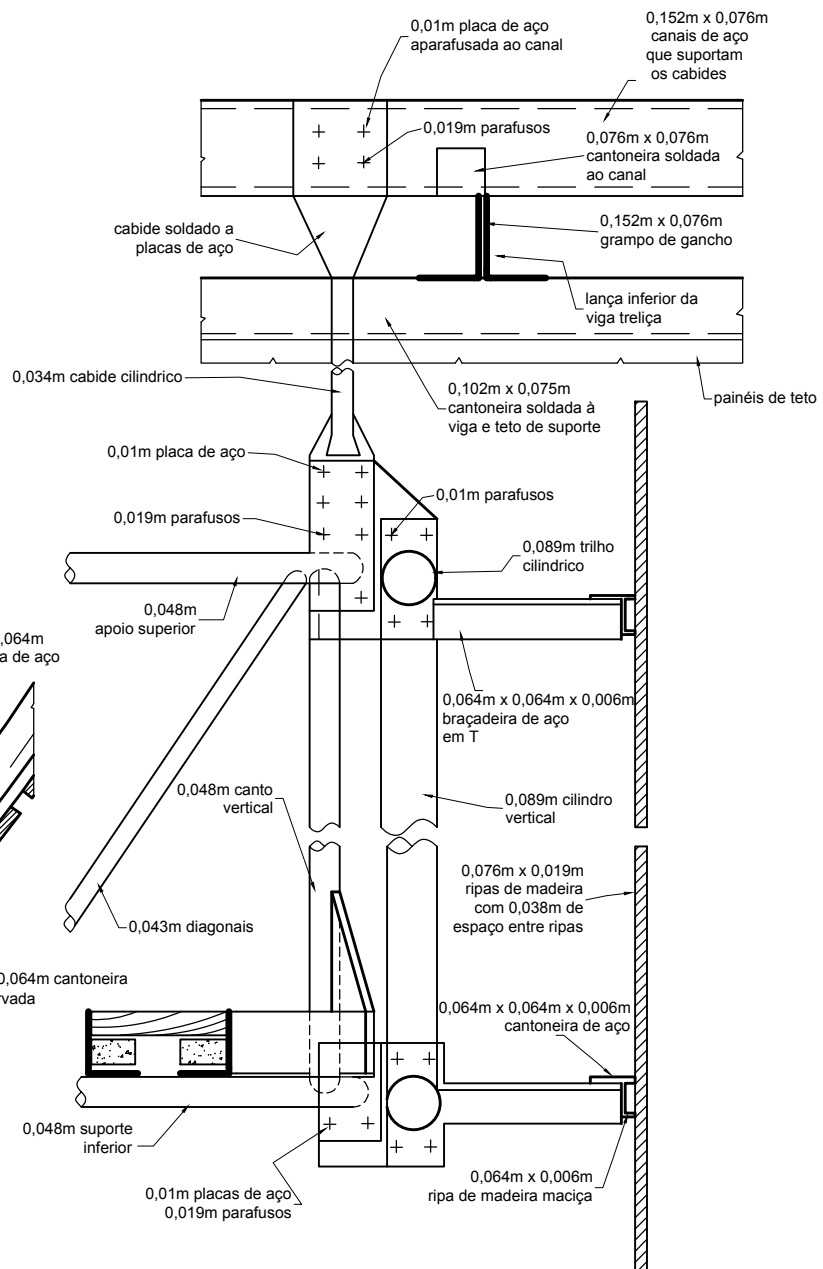

Corte B-B Escala 1:12