




Corte A  
1:20

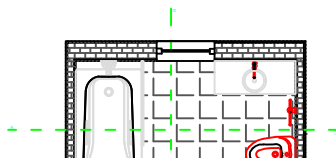

Corte B  
1:20

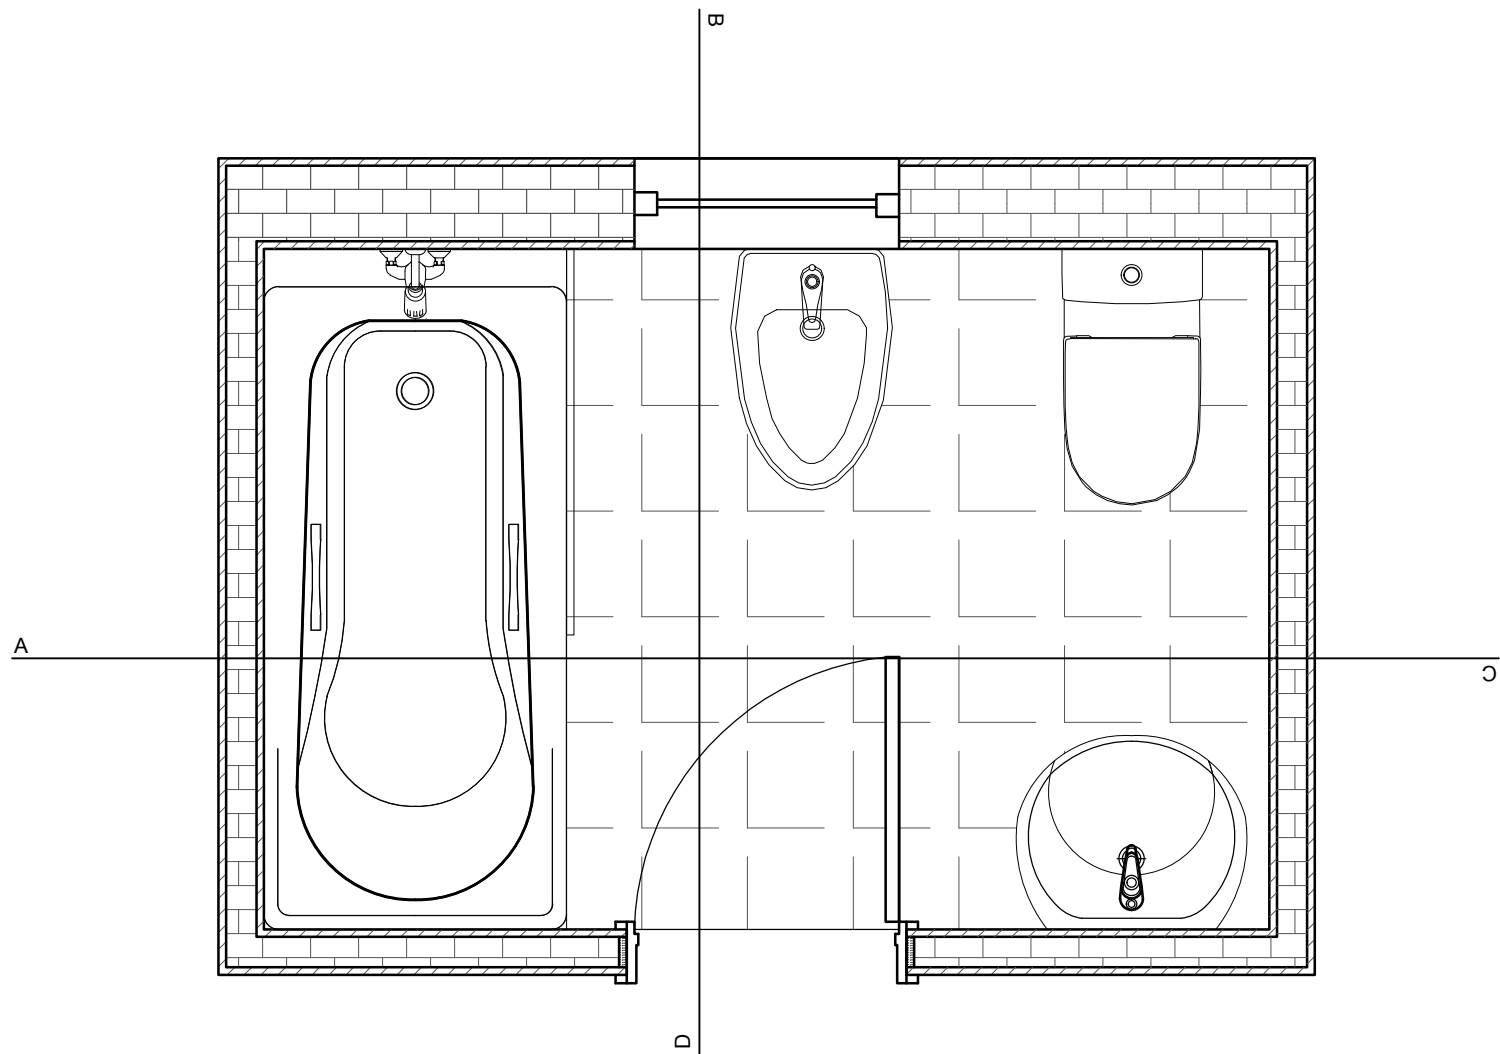


PLANTA  
1:20

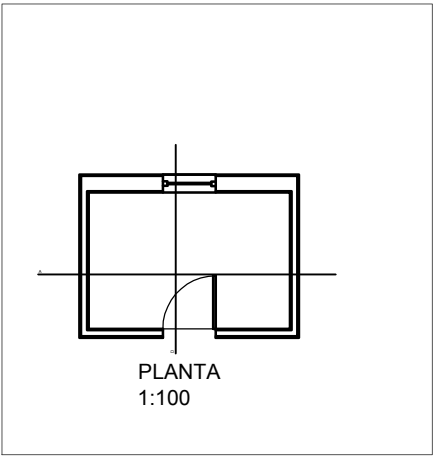


- LEGENDA:
- 1. Lavatório
  - 2. Torneira de Lavatório
  - 3. Sanita e autoclismo
  - 4. Chuveirinho
  - 5. Base de duche ou Banheira
  - 6. Torneira de Base de Duche ou Torneira de Banheira
  - 7. Resguardo de Base de Duche ou Resguardo de Banheira
  - 8. Toalheiros
  - 9. Porta Rolos
  - 10. Cabide
  - 11. Espelho
  - 12. Armário para colocação de elementos necessários à correta utilização do espaço
  - 13. Iluminação
  - 14. Pavimento definido com estereotomia
  - 15. Revestimentos definidos com estereotomia
  - 16. Porta
  - 17. Janela

Disciplina	Autor	Projeto	Desenho	Escala	Número
SRDA	Clara Jorge	Casa de banho	Planta Existente	1:20	20201009

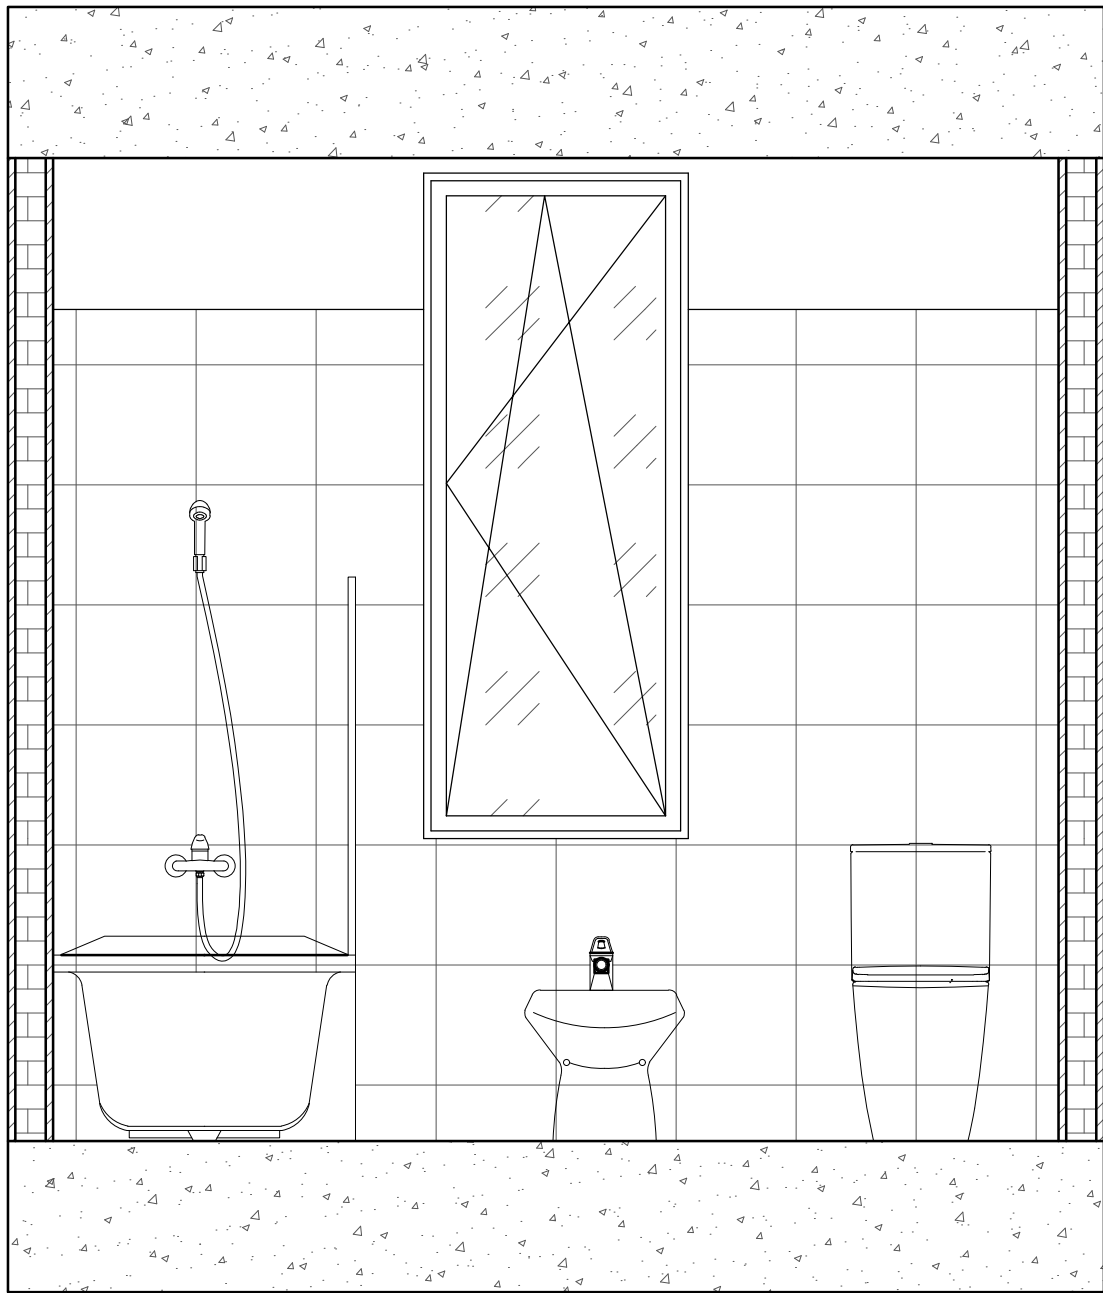


Corte A  
1:20

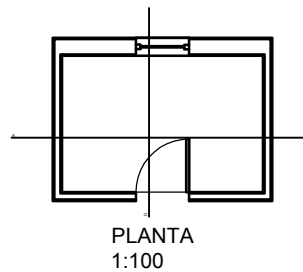


- LEGENDA:
1. Lavatório
  2. Torneira de Lavatório
  3. Sanita e autoclismo
  4. Chuveirinho
  5. Base de duche ou Banheira
  6. Torneira de Base de Duche ou Torneira de Banheira
  7. Resguardo de Base de Duche ou Resguardo de Banheira
  8. Toalheiros
  9. Porta Rolos
  10. Cabide
  11. Espelho
  12. Armário para colocação de elementos necessários à correta utilização do espaço
  13. Iluminação
  14. Pavimento definido com estereotomia
  15. Revestimentos definidos com estereotomia
  16. Porta
  17. Janela

Disciplina	Autor	Projeto	Desenho	Escala	Número
SRDA	Clara Jorge	Casa de banho	Corte A	1:20	20201009

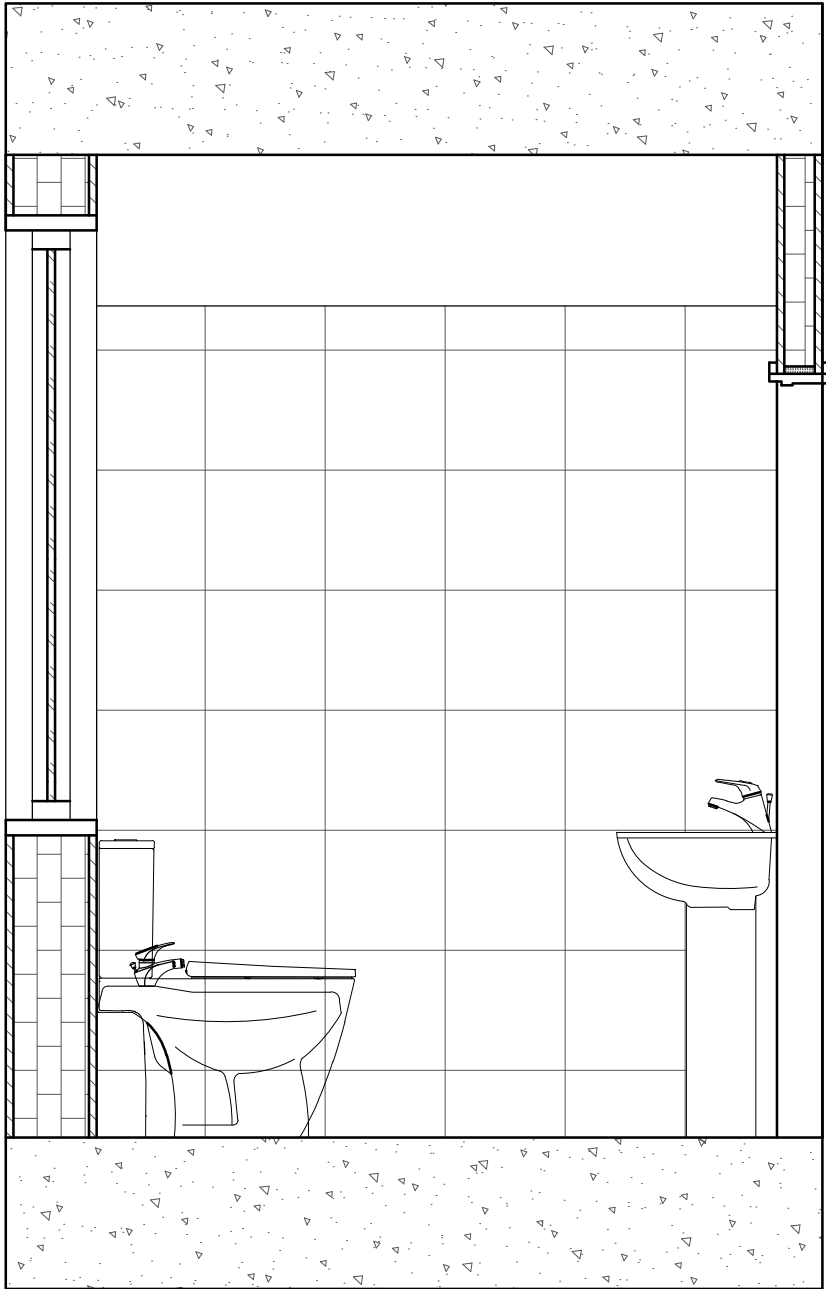


Corte B  
1:20

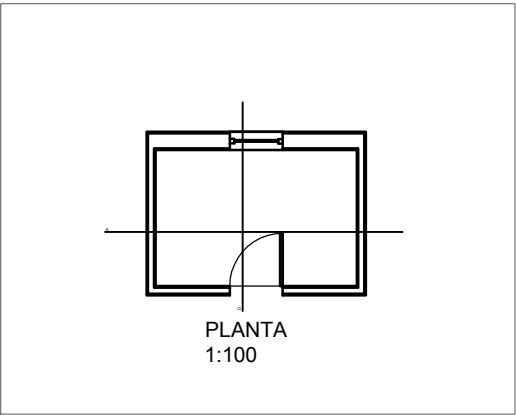


- LEGENDA:
- 1. Lavatório
  - 2. Torneira de Lavatório
  - 3. Sanita e autoclismo
  - 4. Chuveirinho
  - 5. Base de duche ou Banheira
  - 6. Torneira de Base de Duche ou Torneira de Banheira
  - 7. Resguardo de Base de Duche ou Resguardo de Banheira
  - 8. Toalheiros
  - 9. Porta Rolos
  - 10. Cabide
  - 11. Espelho
  - 12. Armário para colocação de elementos necessários à correta utilização do espaço
  - 13. Iluminação
  - 14. Pavimento definido com estereotomia
  - 15. Revestimentos definidos com estereotomia
  - 16. Porta
  - 17. Janela

Disciplina	Autor	Projeto	Desenho	Escala	Número
SRDA	Clara Jorge	Casa de banho	Corte B	1:20	20201009

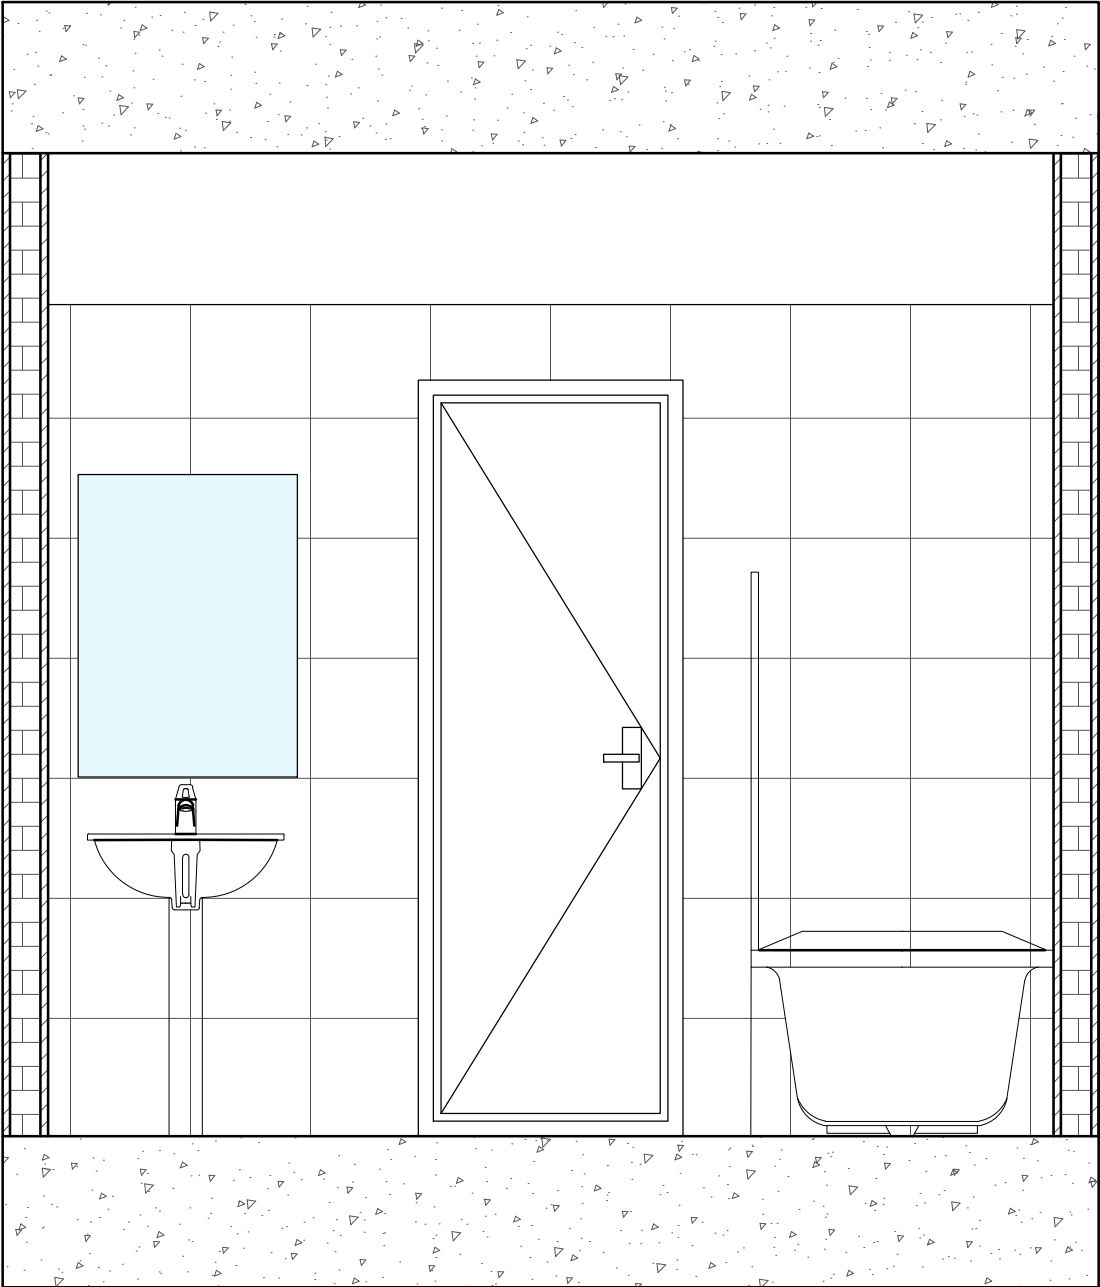



Corte C  
1:20

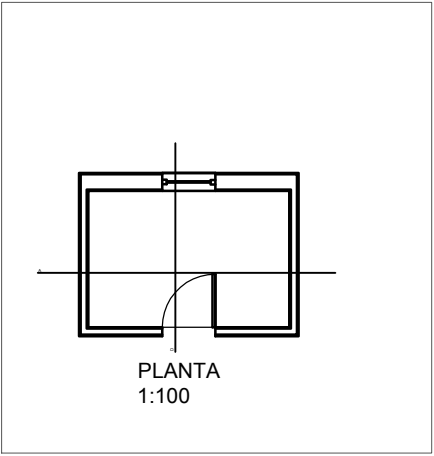

- LEGENDA:
- 1. Lavatório
  - 2. Torneira de Lavatório
  - 3. Sanita e autoclismo
  - 4. Chuveirinho
  - 5. Base de duche ou Banheira
  - 6. Torneira de Base de Duche ou Torneira de Banheira
  - 7. Resguardo de Base de Duche ou Resguardo de Banheira
  - 8. Toalheiros
  - 9. Porta Rolos
  - 10. Cabide
  - 11. Espelho
  - 12. Armário para colocação de elementos necessários à correta utilização do espaço
  - 13. Iluminação
  - 14. Pavimento definido com estereotomia
  - 15. Revestimentos definidos com estereotomia
  - 16. Porta
  - 17. Janela



Disciplina	Autor	Projeto	Desenho	Escala	Número
SRDA	Clara Jorge	Casa de banho	Corte C	1:20	20201009

Corte D  
1:20

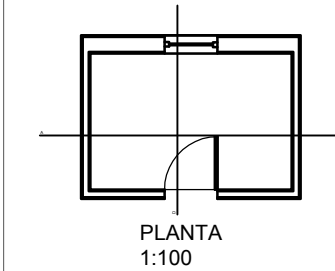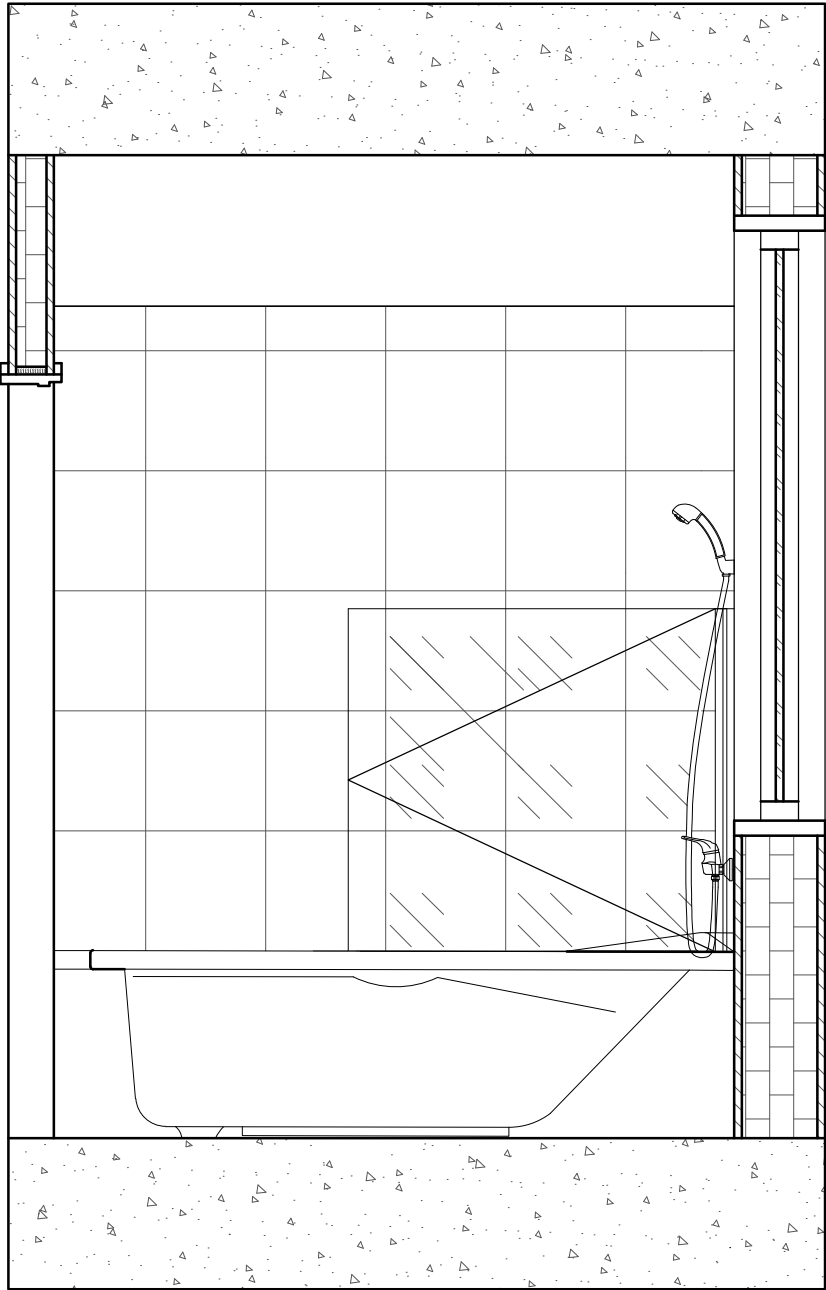



- LEGENDA:
- 1. Lavatório
  - 2. Torneira de Lavatório
  - 3. Sanita e autoclismo
  - 4. Chuveirinho
  - 5. Base de duche ou Banheira
  - 6. Torneira de Base de Duche ou Torneira de Banheira
  - 7. Resguardo de Base de Duche ou Resguardo de Banheira
  - 8. Toalheiros
  - 9. Porta Rolos
  - 10. Cabide
  - 11. Espelho
  - 12. Armário para colocação de elementos necessários à correta utilização do espaço
  - 13. Iluminação
  - 14. Pavimento definido com estereotomia
  - 15. Revestimentos definidos com estereotomia
  - 16. Porta
  - 17. Janela

Disciplina	Autor	Projeto	Desenho	Escala	Número
SRDA	Clara Jorge	Casa de banho	Corte D	1:20	20201009

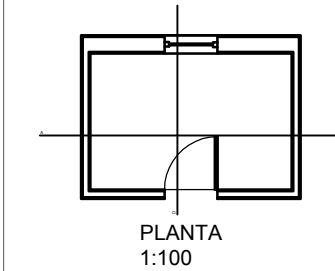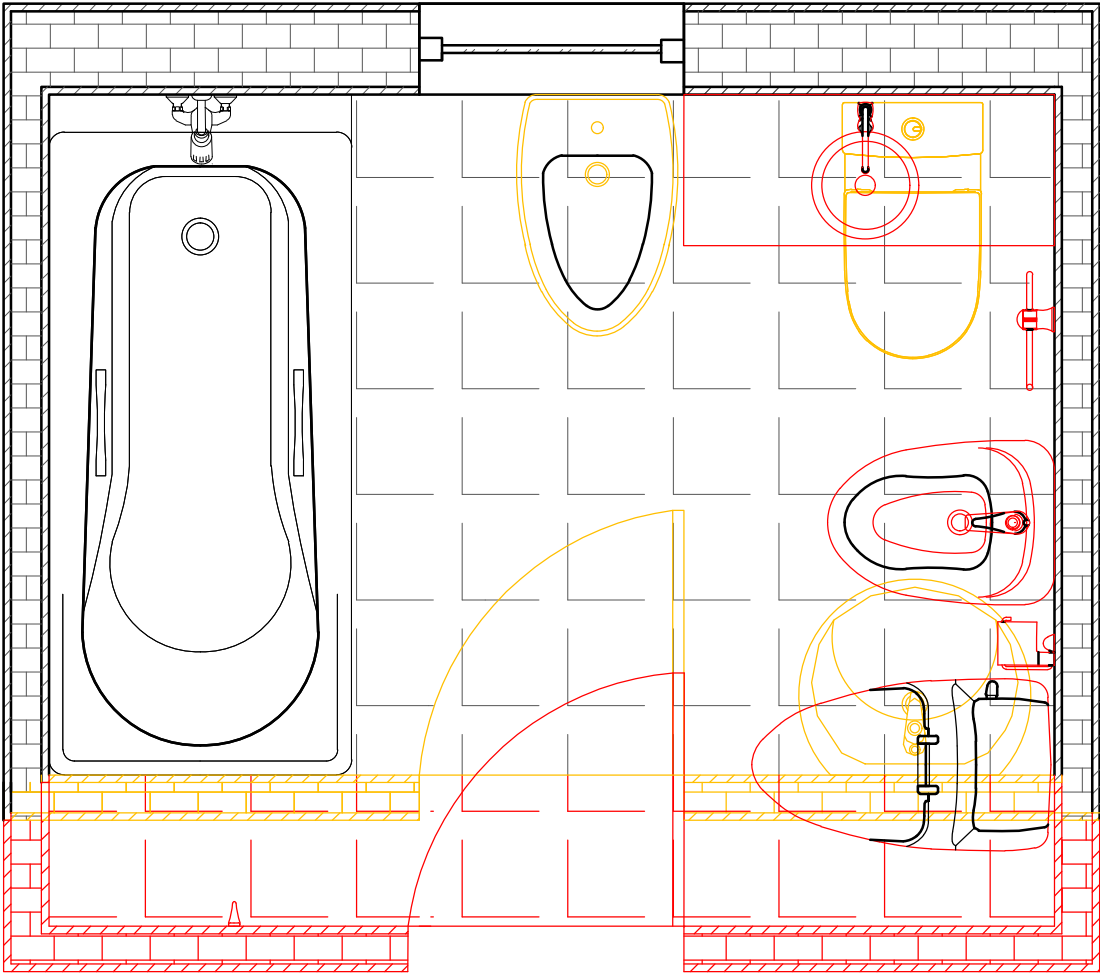

- LEGENDA:
- 1. Lavatório
  - 2. Torneira de Lavatório
  - 3. Sanita e autoclismo
  - 4. Chuveirinho
  - 5. Base de duche ou Banheira
  - 6. Torneira de Base de Duche ou Torneira de Banheira
  - 7. Resguardo de Base de Duche ou Resguardo de Banheira
  - 8. Toalheiros
  - 9. Porta Rolos
  - 10. Cabide
  - 11. Espelho
  - 12. Armário para colocação de elementos necessários à correta utilização do espaço
  - 13. Iluminação
  - 14. Pavimento definido com estereotomia
  - 15. Revestimentos definidos com estereotomia
  - 16. Porta
  - 17. Janela

Disciplina	Autor	Projeto	Desenho	Escala	Número
SRDA	Clara Jorge	Casa de banho	Planta Amarela	Vermelha 1:20	20201009

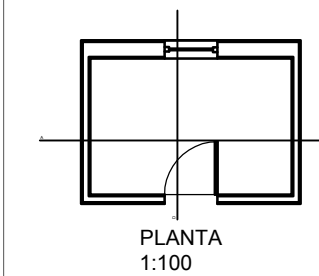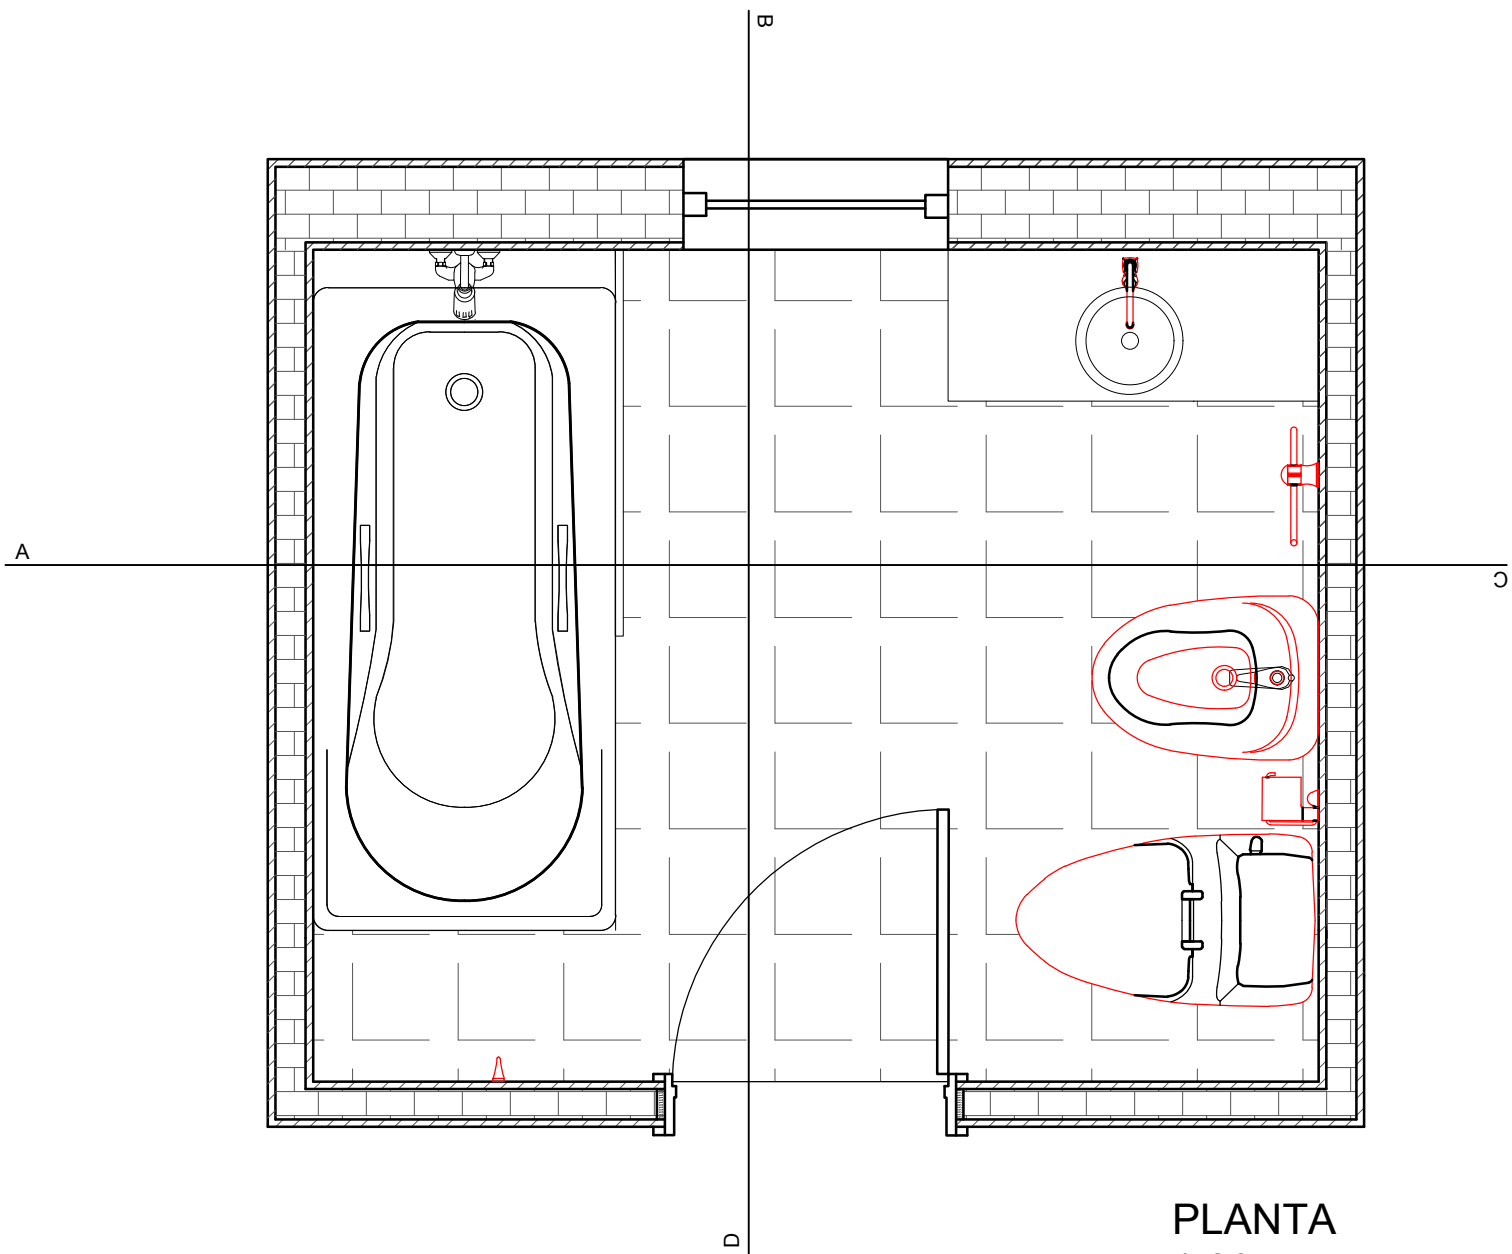


#### LEGENDA:


1. Lavatório
2. Torneira de Lavatório
3. Sanita e autoclismo
4. Chuveirinho
5. Base de duche ou Banheira
6. Torneira de Base de Duche ou Torneira de Banheira
7. Resguardo de Base de Duche ou Resguardo de Banheira
8. Toalheiros
9. Porta Rolos
10. Cabide
11. Espelho
12. Armário para colocação de elementos necessários à correta utilização do espaço
13. Iluminação
14. Pavimento definido com estereotomia
15. Revestimentos definidos com estereotomia
16. Porta
17. Janela

Disciplina	Autor	Projeto	Desenho	Escala	Número
SRDA	Clara Jorge	Casa de banho	Planta Nova	1:20	20201009



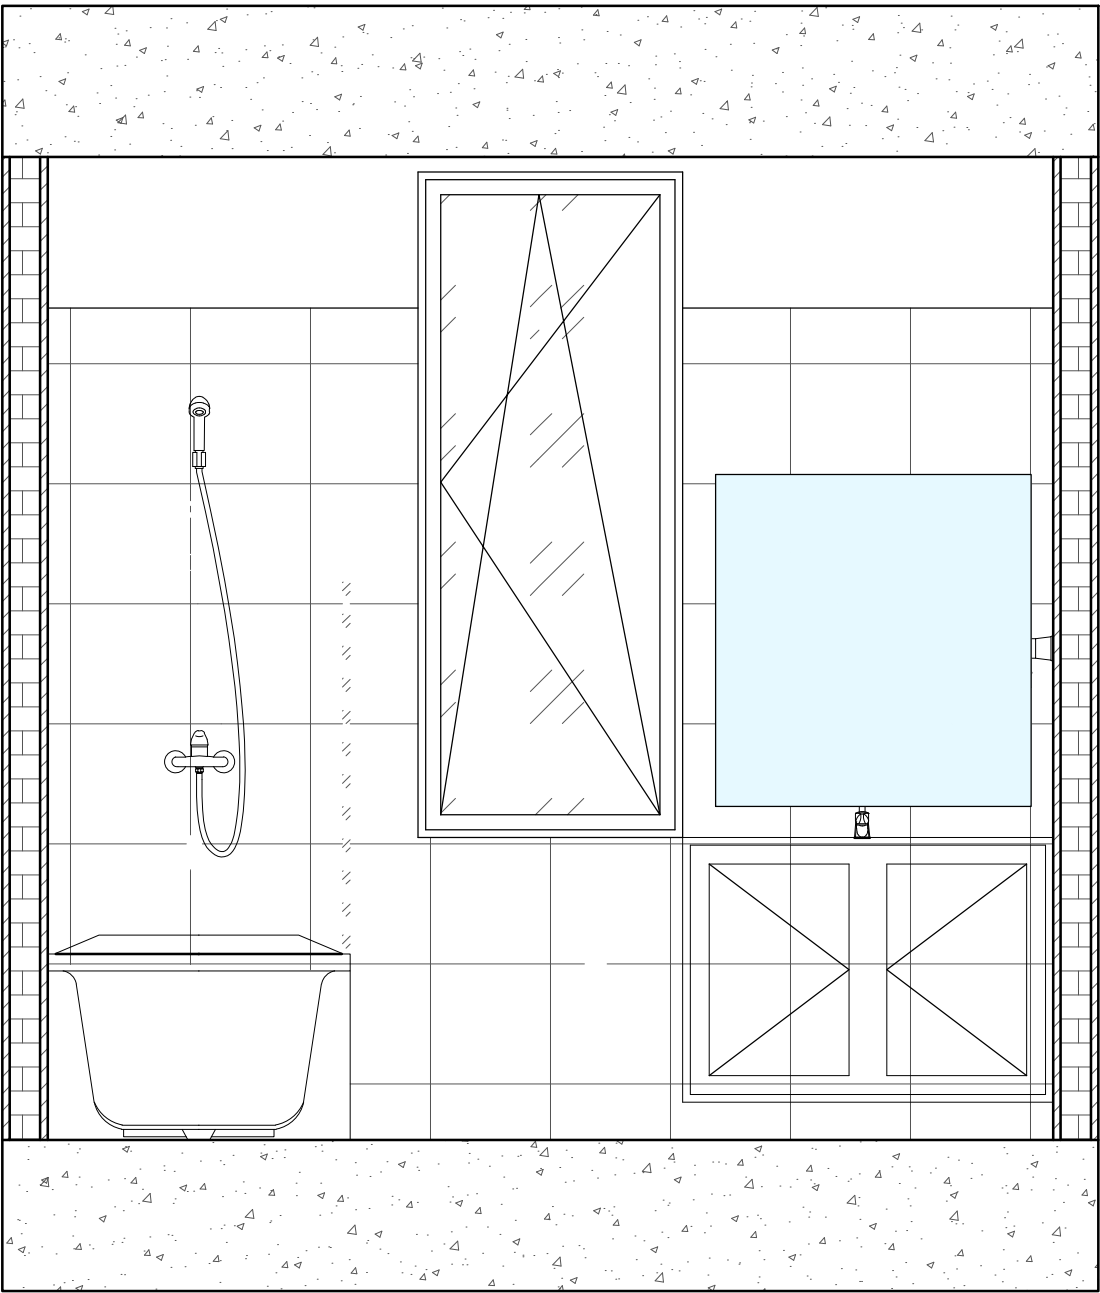


Corte A  
1:20

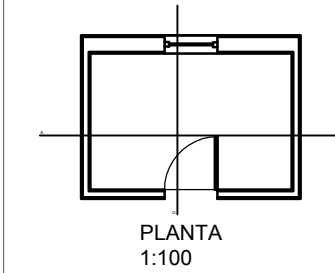


- LEGENDA:
- 1. Lavatório
  - 2. Torneira de Lavatório
  - 3. Sanita e autoclismo
  - 4. Chuveirinho
  - 5. Base de duche ou Banheira
  - 6. Torneira de Base de Duche ou Torneira de Banheira
  - 7. Resguardo de Base de Duche ou Resguardo de Banheira
  - 8. Toalheiros
  - 9. Porta Rolos
  - 10. Cabide
  - 11. Espelho
  - 12. Armário para colocação de elementos necessários à correta utilização do espaço
  - 13. Iluminação
  - 14. Pavimento definido com estereotomia
  - 15. Revestimentos definidos com estereotomia
  - 16. Porta
  - 17. Janela

Disciplina	Autor	Projeto	Desenho	Escala	Número
SRDA	Clara Jorge	Casa de banho	Corte A	1:20	20201009


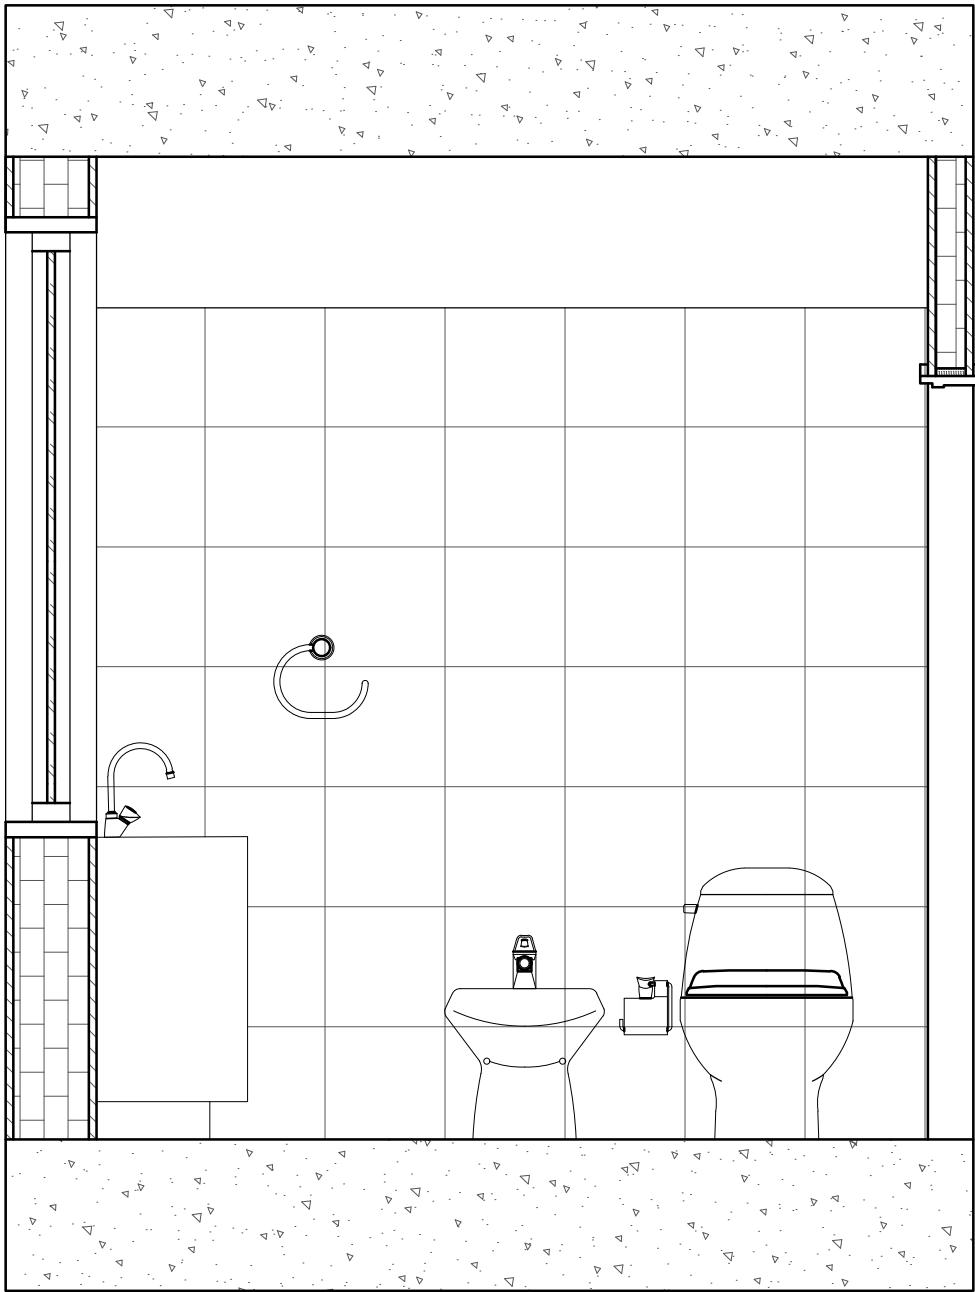


Corte B  
1:20

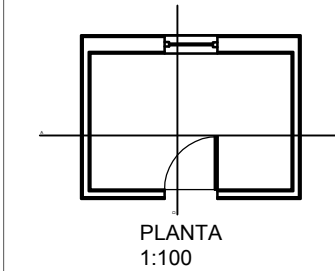

- LEGENDA:
- 1. Lavatório
  - 2. Torneira de Lavatório
  - 3. Sanita e autoclismo
  - 4. Chuveirinho
  - 5. Base de duche ou Banheira
  - 6. Torneira de Base de Duche ou Torneira de Banheira
  - 7. Resguardo de Base de Duche ou Resguardo de Banheira
  - 8. Toalheiros
  - 9. Porta Rolos
  - 10. Cabide
  - 11. Espelho
  - 12. Armário para colocação de elementos necessários à correta utilização do espaço
  - 13. Iluminação
  - 14. Pavimento definido com estereotomia
  - 15. Revestimentos definidos com estereotomia
  - 16. Porta
  - 17. Janela



Disciplina	Autor	Projeto	Desenho	Escala	Número
SRDA	Clara Jorge	Casa de banho	Corte B	1:20	20201009

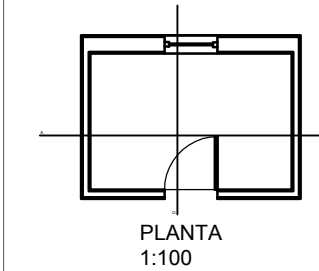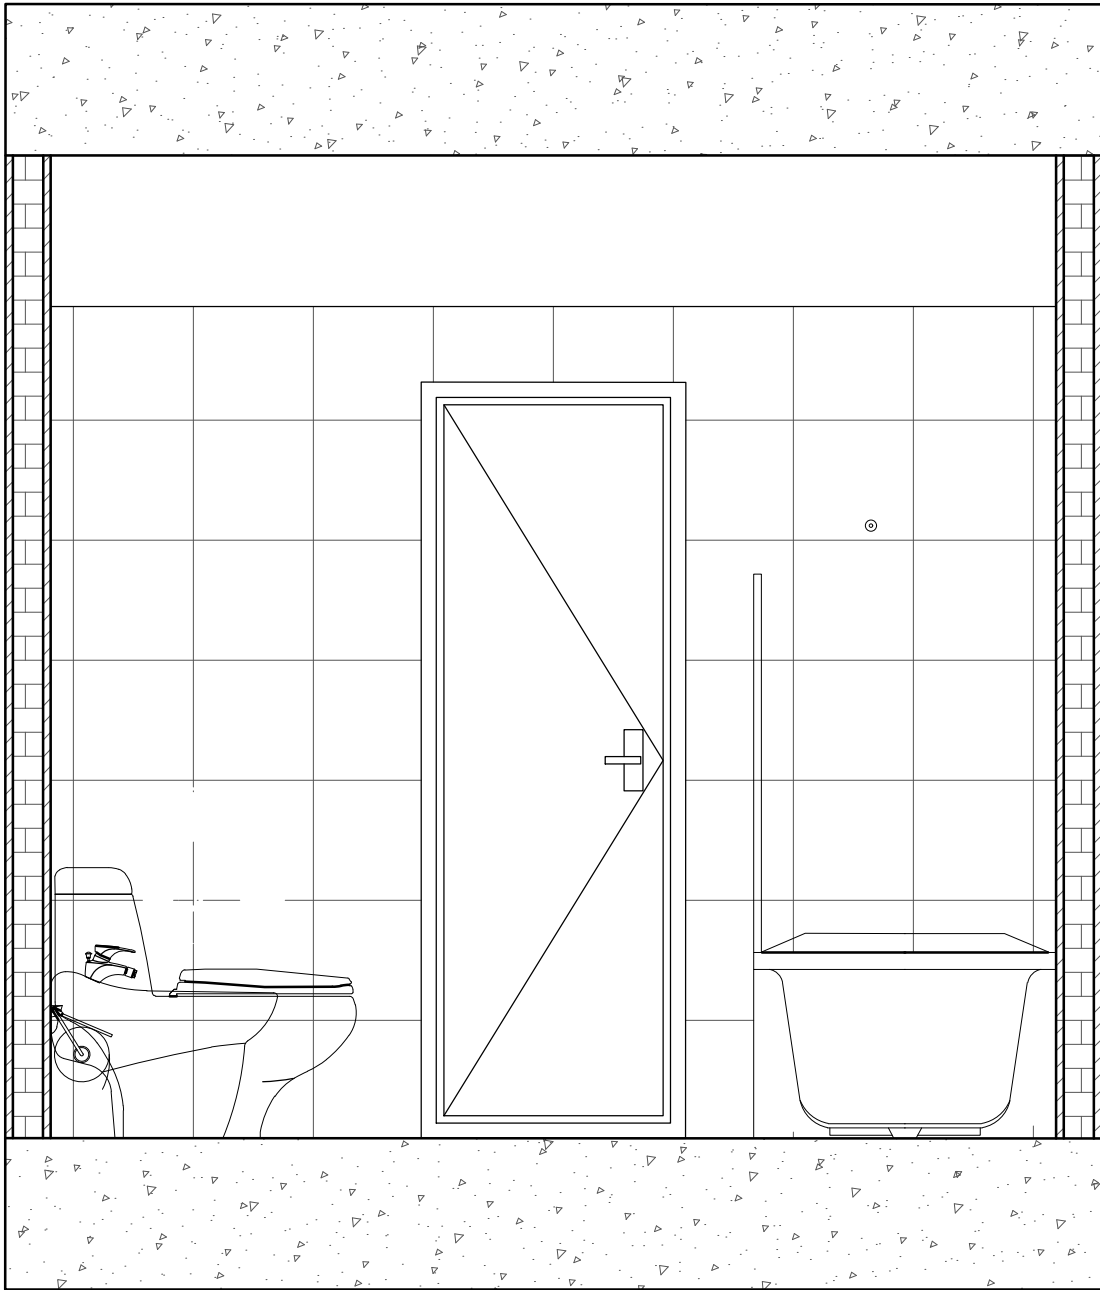

- LEGENDA:
- 1. Lavatório
  - 2. Torneira de Lavatório
  - 3. Sanita e autoclismo
  - 4. Chuveirinho
  - 5. Base de duche ou Banheira
  - 6. Torneira de Base de Duche ou Torneira de Banheira
  - 7. Resguardo de Base de Duche ou Resguardo de Banheira
  - 8. Toalheiros
  - 9. Porta Rolos
  - 10. Cabide
  - 11. Espelho
  - 12. Armário para colocação de elementos necessários à correta utilização do espaço
  - 13. Iluminação
  - 14. Pavimento definido com estereotomia
  - 15. Revestimentos definidos com estereotomia
  - 16. Porta
  - 17. Janela




Disciplina	Autor	Projeto	Desenho	Escala	Número
SRDA	Clara Jorge	Casa de banho	Corte C	1:20	20201009

Corte D  
1:20

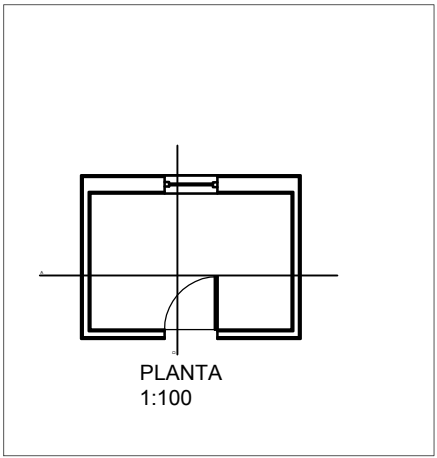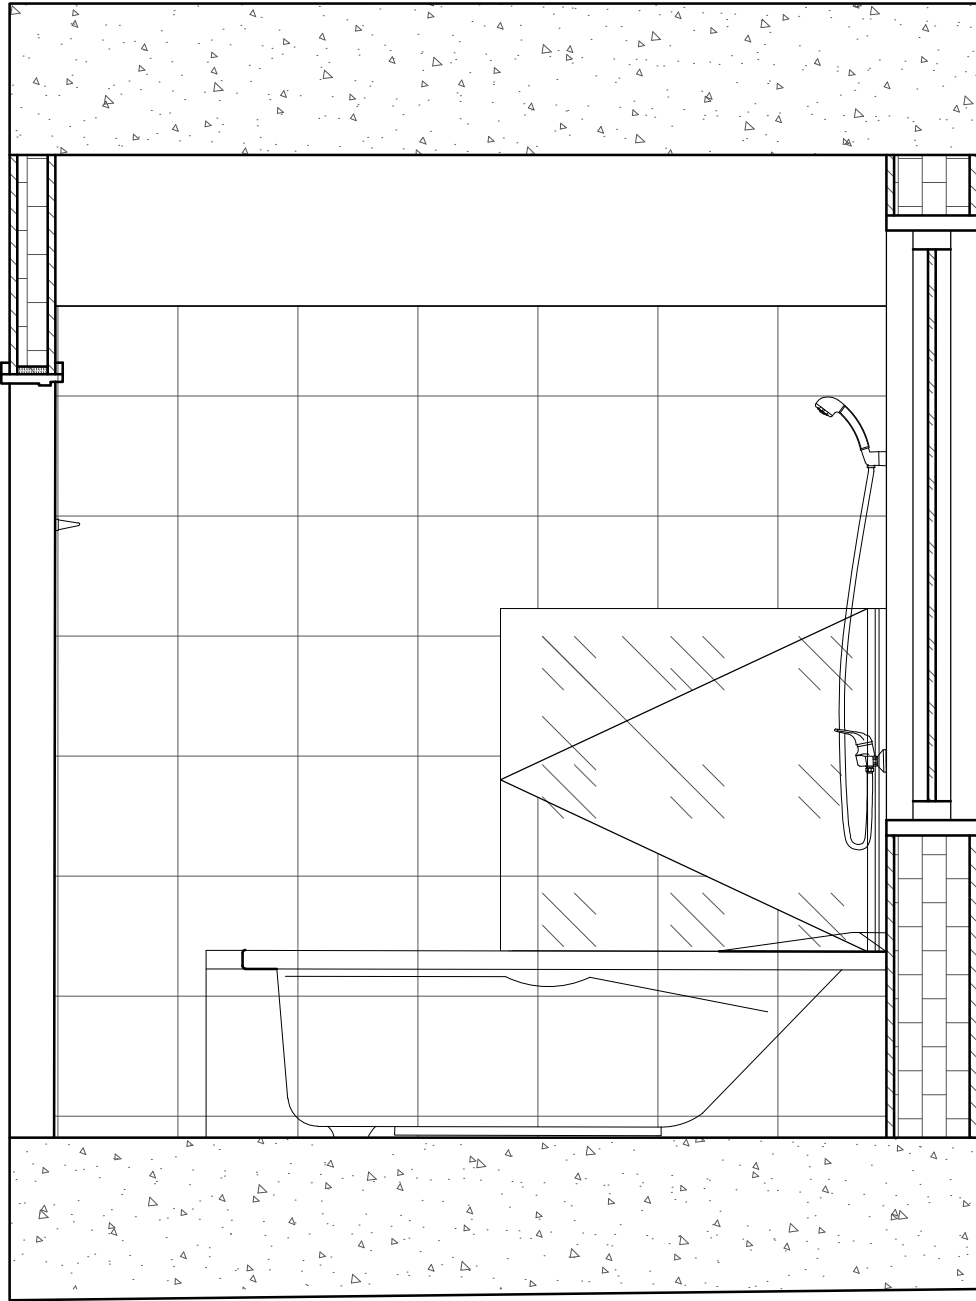

- LEGENDA:
- 1. Lavatório
  - 2. Torneira de Lavatório
  - 3. Sanita e autoclismo
  - 4. Chuveirinho
  - 5. Base de duche ou Banheira
  - 6. Torneira de Base de Duche ou Torneira de Banheira
  - 7. Resguardo de Base de Duche ou Resguardo de Banheira
  - 8. Toalheiros
  - 9. Porta Rolos
  - 10. Cabide
  - 11. Espelho
  - 12. Armário para colocação de elementos necessários à correta utilização do espaço
  - 13. Iluminação
  - 14. Pavimento definido com estereotomia
  - 15. Revestimentos definidos com estereotomia
  - 16. Porta
  - 17. Janela

Disciplina	Autor	Projeto	Desenho	Escala	Número
SRDA	Clara Jorge	Casa de banho	Corte D	1:20	20201009

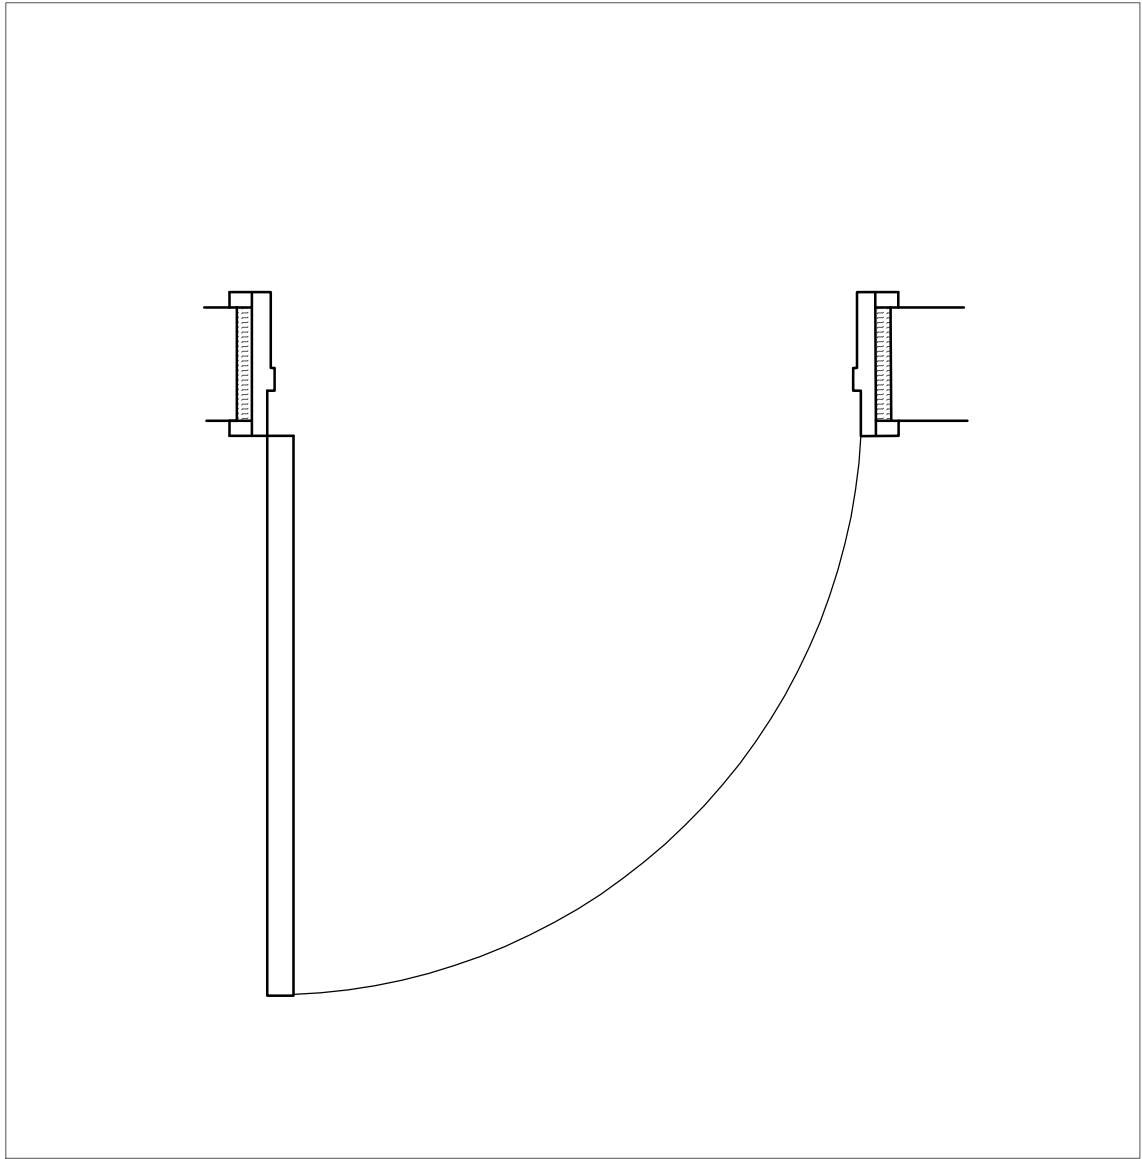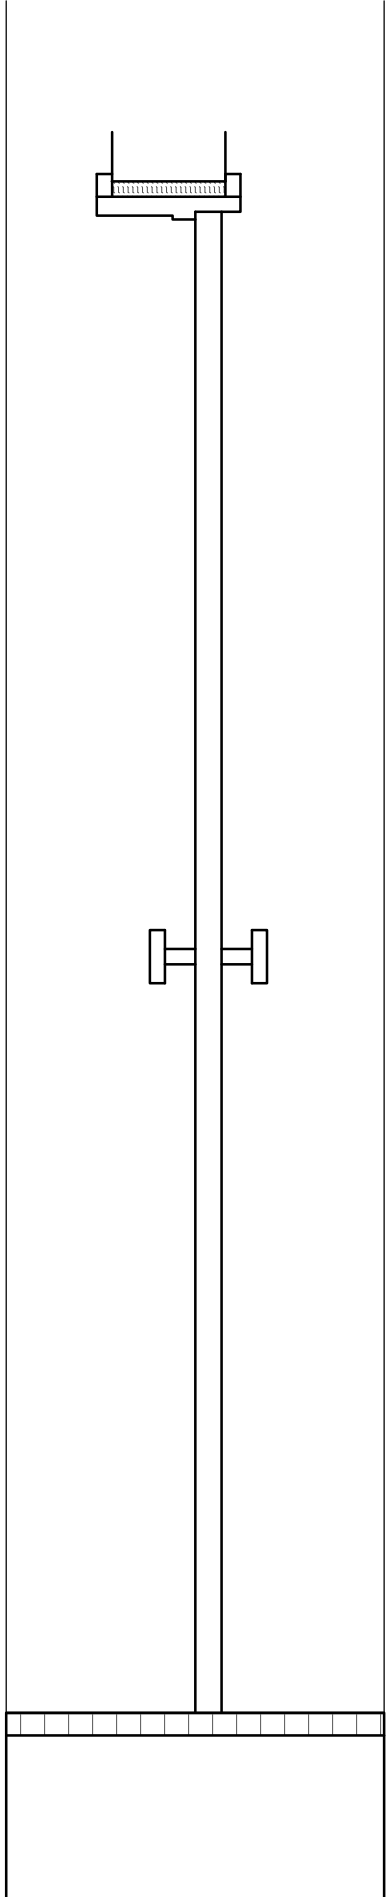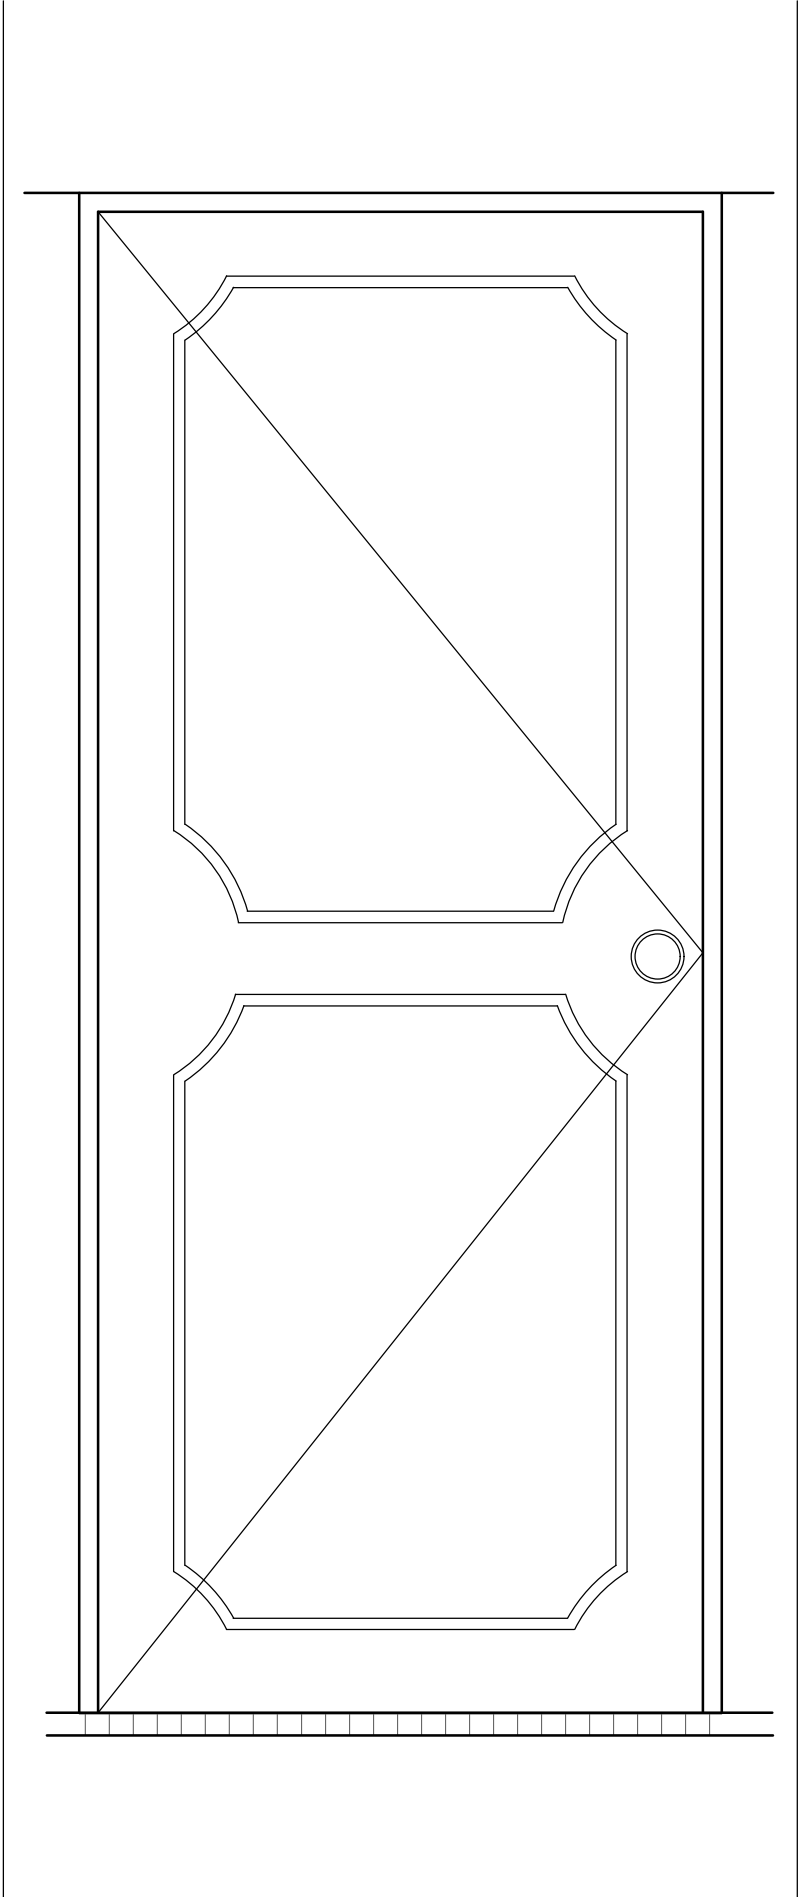

Disciplina	Autor	Projeto	Desenho	Escala	Número
SRDA	Clara Jorge	Casa de banho	Porta	1:10	20201009