




CORTE OESTE

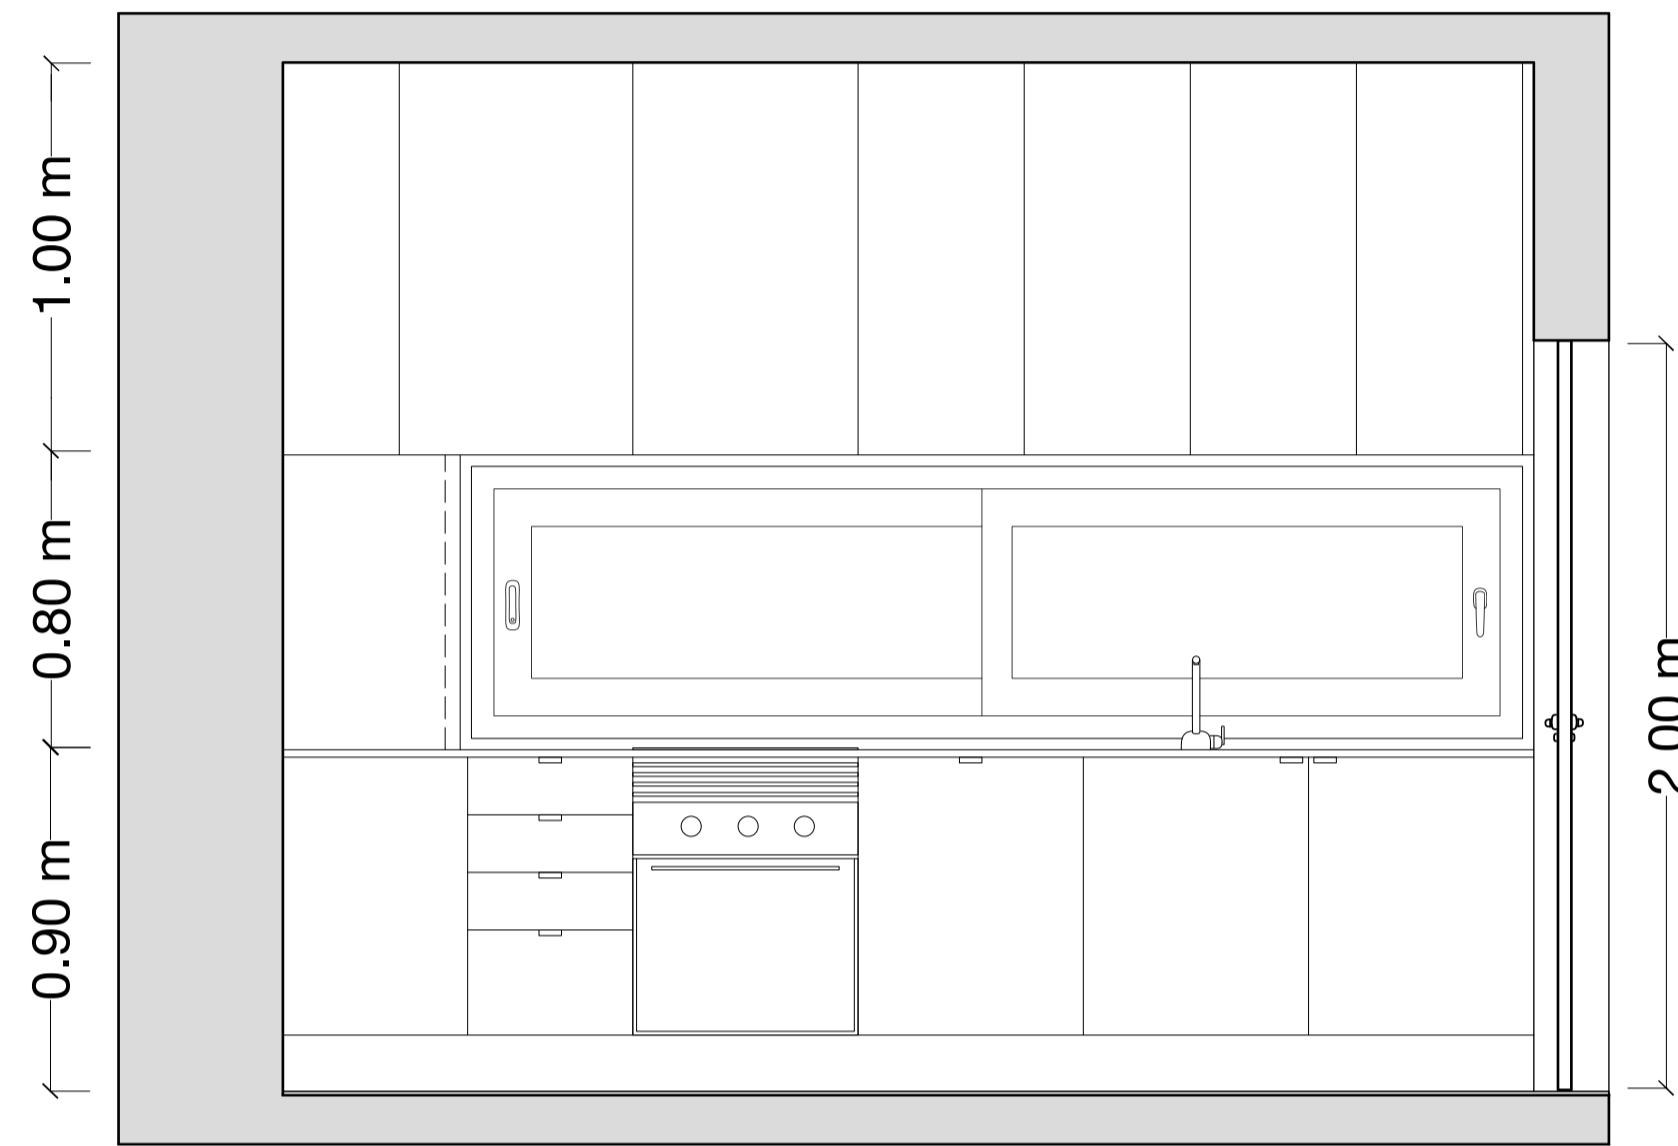


CORTE SUL

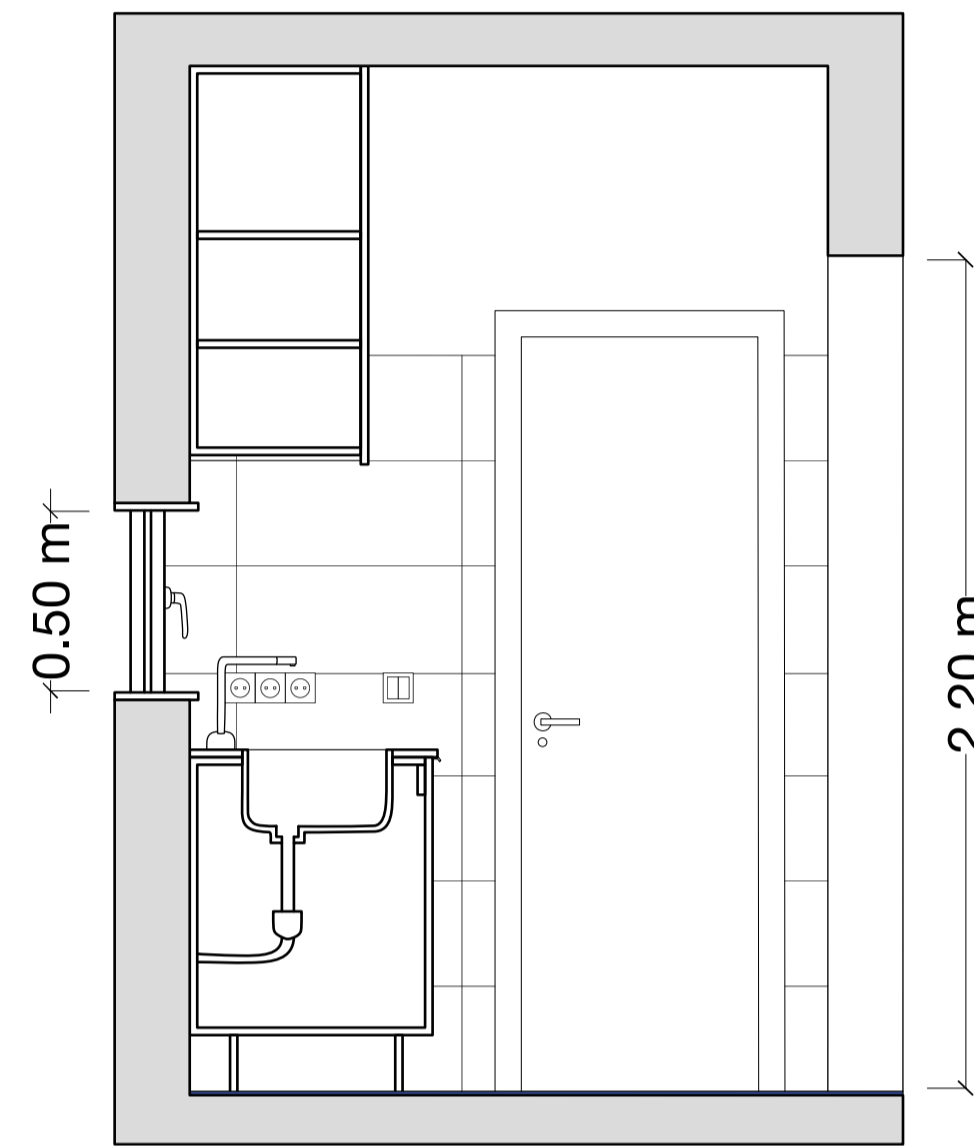

CORTE LESTE

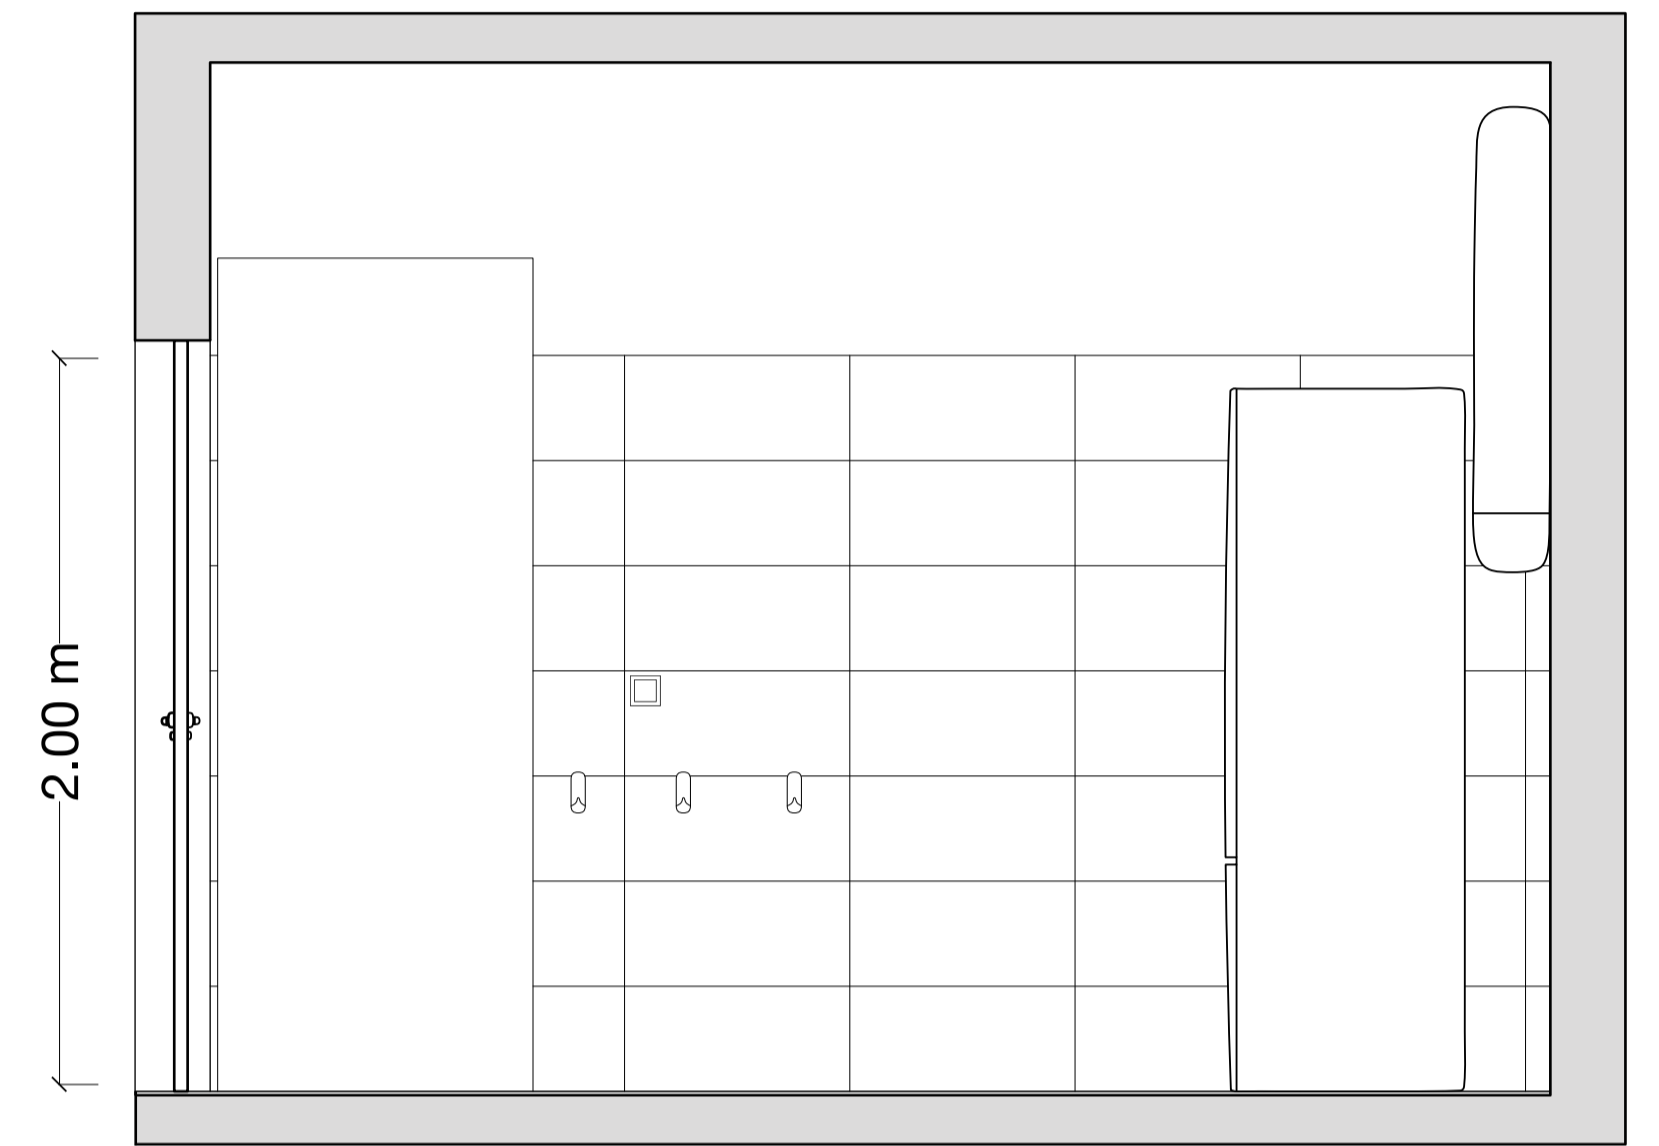

CORTE NORTE

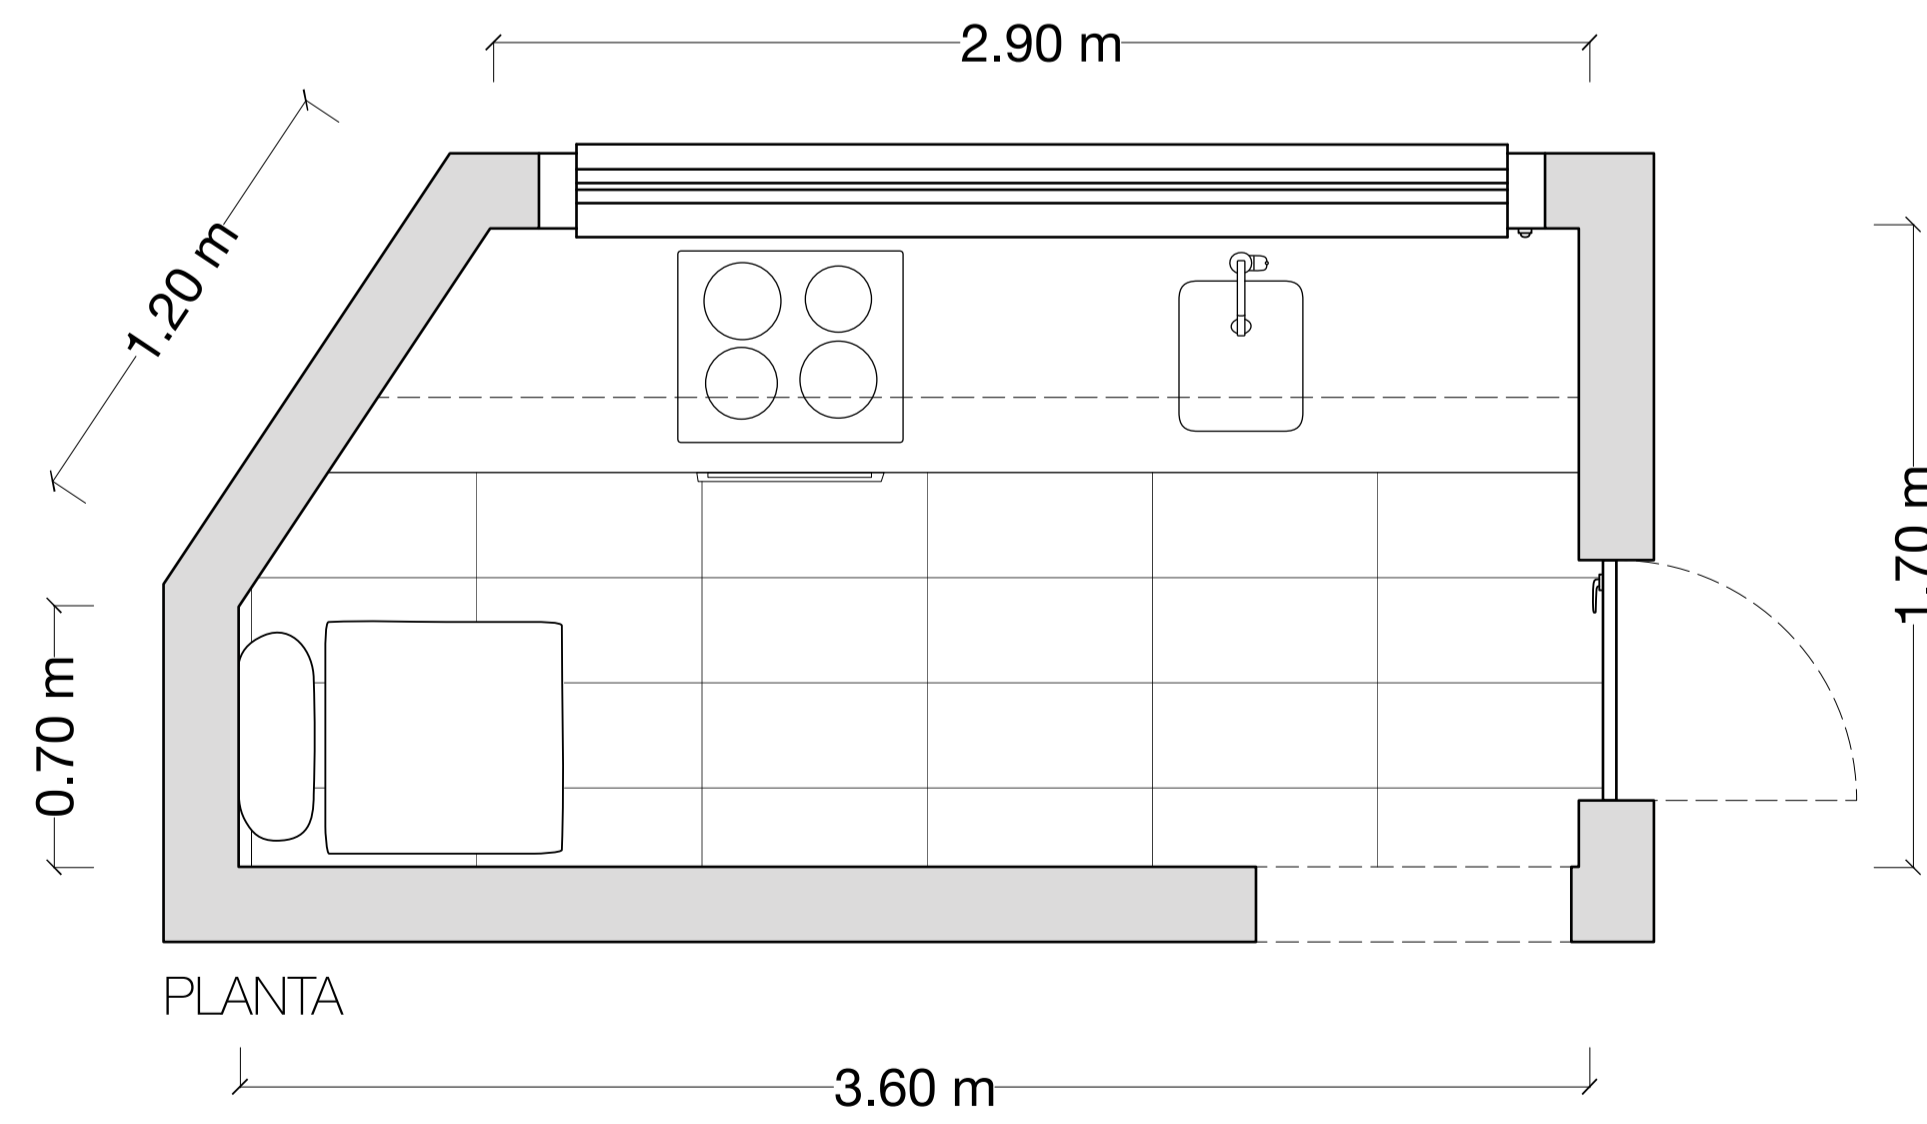

PLANTA

FACULDADE DE ARQUITETURA DA UNIVERSIDADE DE LISBOA		
CURSO: Mestrado Integrado em Arquitetura com especialização em interiores e reabilitação	ALUNO: Kristin Louise Pettersen	NÚMERO: 20201046
PROFESSOR: Eugénio Coimbra	DISCIPLINA: Sistemas de Representação Digital em Arq.	ESCALA: 1:20
DATA: 04 . 01 . 22	ASSUNTO: Desenhar Construindo, Construir Desenhando	
PLANTA, CORTE NORTE, SUL, LESTE E OESTE		