

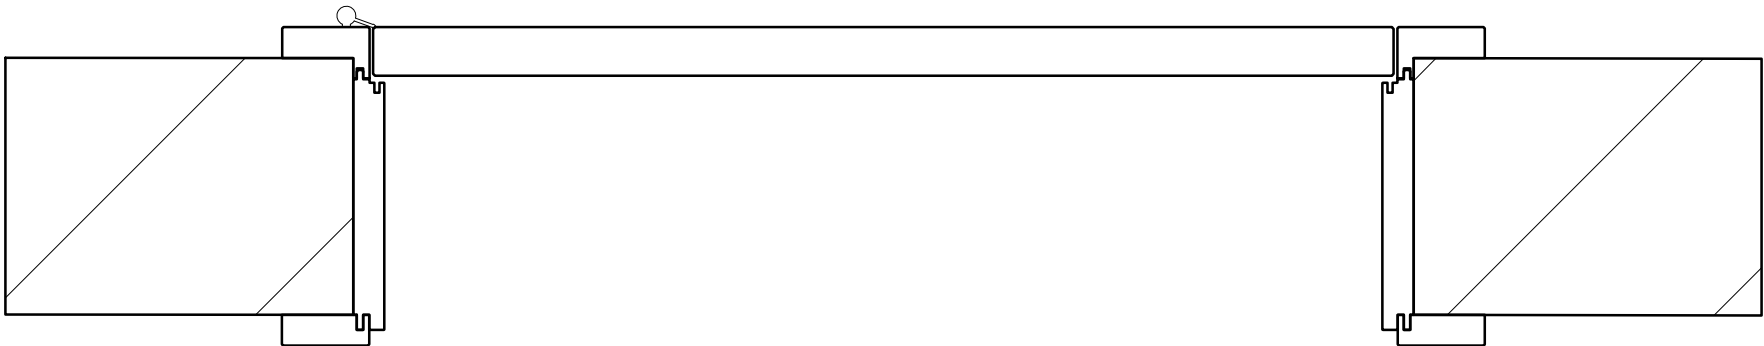


- Legenda
- 01- lavatório
 - 02- tormneira de lavatório
 - 03- sanita e autoclismo
 - 04- bidé
 - 05- torneira de bidé
 - 06- base de duche
 - 07- torneira de base de duche
 - 08- resguardo de base de duche
 - 09- toalheiros
 - 10- porta rolos
 - 11- cabide
 - 12- espelho
 - 13- armário
 - 14- iluminação
 - 15- pavimento
 - 16- revestimento
 - 17- porta
 - 18- janela

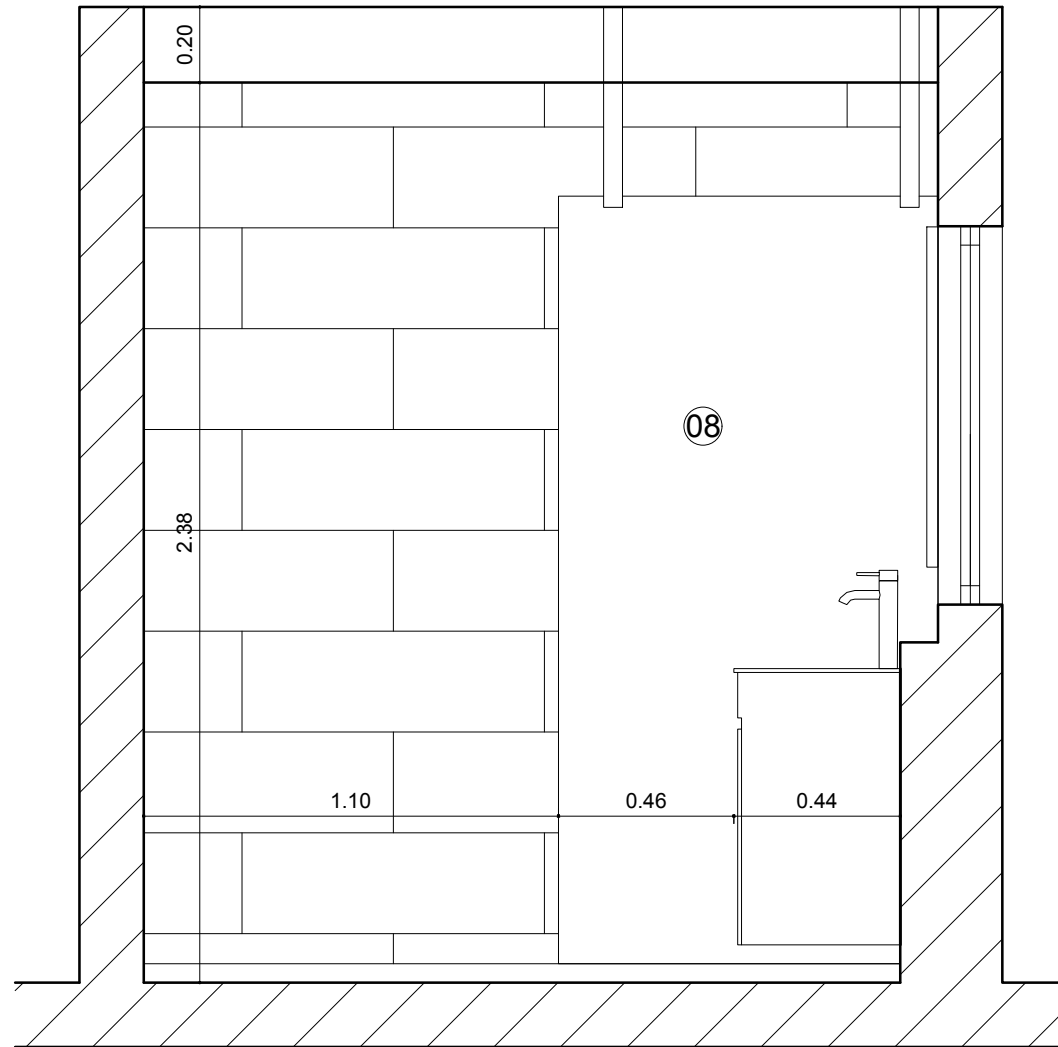


Detalhe porta 1:5

Disciplina	Aluno	n°	Turma	Fase projeto	Escala	Desenho
Sistemas de representação em arquitetura	Ricardo Campos	20201058	2° H	Execução	1:20	Planta proposta


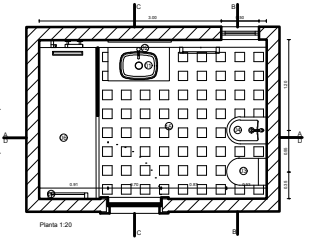


Corte BB 1:20

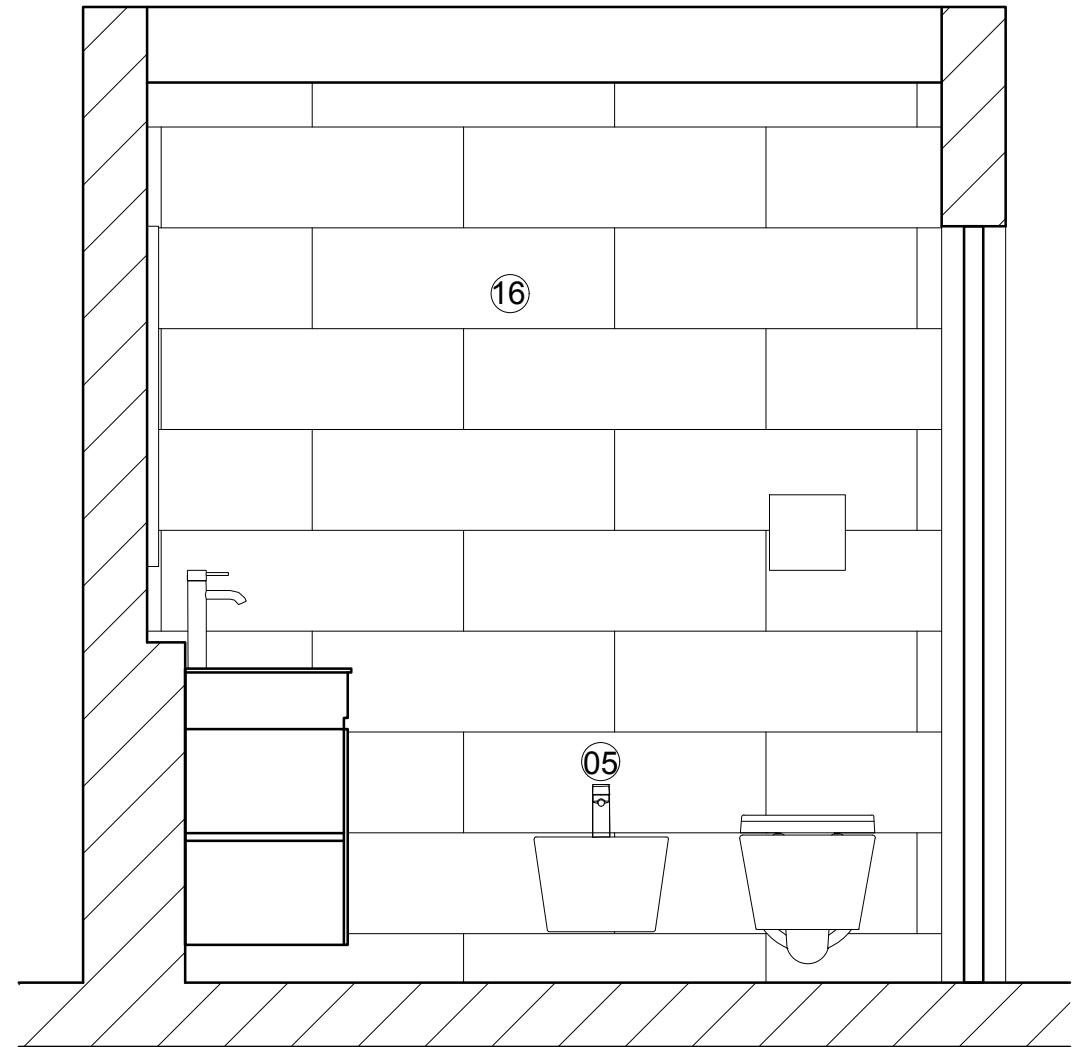


Corte CC 1:20

Disciplina	Aluno	n°	Turma	Fase projeto	Escala	Desenho
Sistemas de representação em arquitetura	Ricardo Campos	20201058	2° H	Execução	1:20	Planta proposta

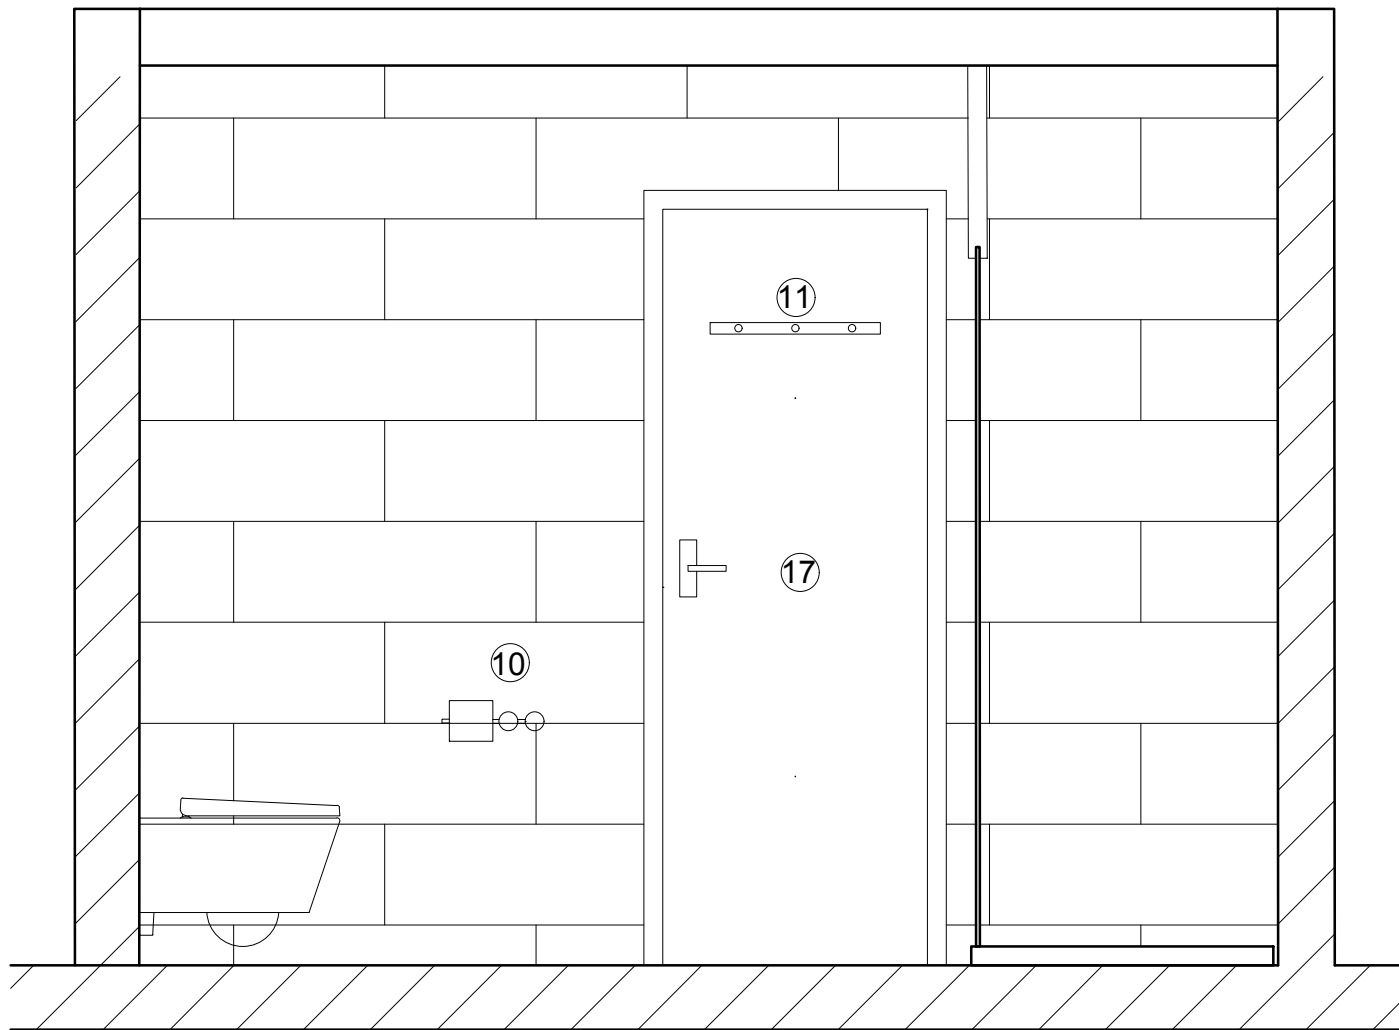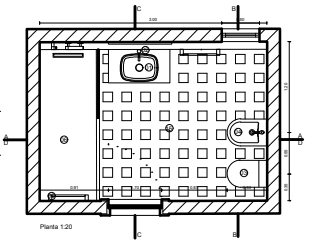

Corte DD 1:20

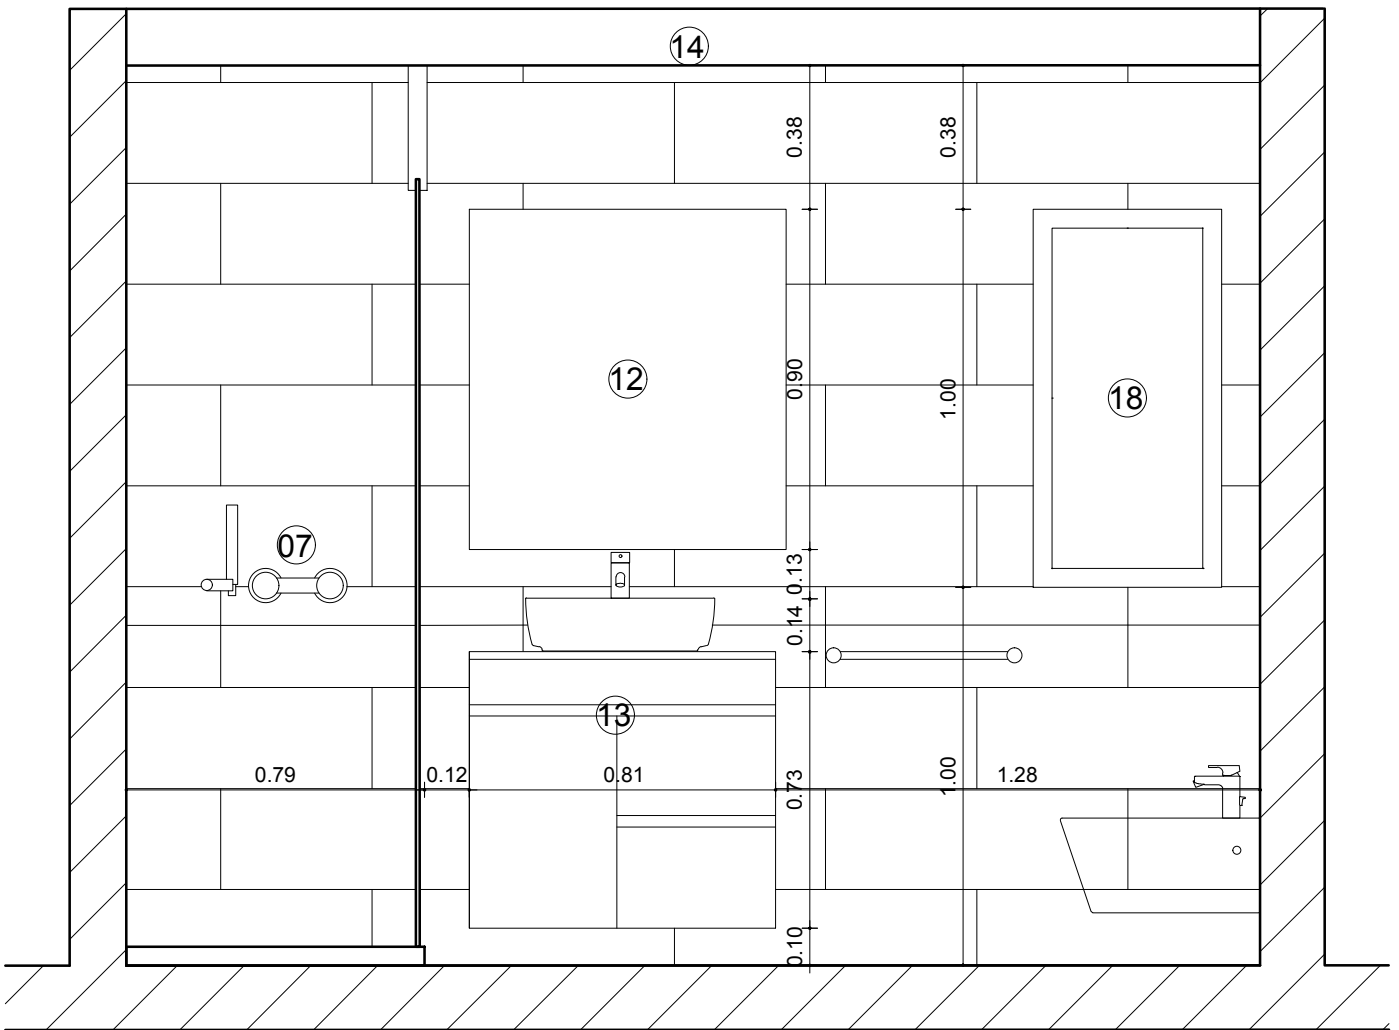

Corte AA 1:20

Disciplina	Aluno	n°	Turma	Fase projeto	Escala	Desenho
Sistemas de representação em arquitetura	Ricardo Campos	20201058	2° H	Execução	1:20	Planta proposta