



Representação Digital 2ºano - Faul 2023-2024


Trabalho de Desenho 3D e Renderização Casa Antonio Carlos Siza

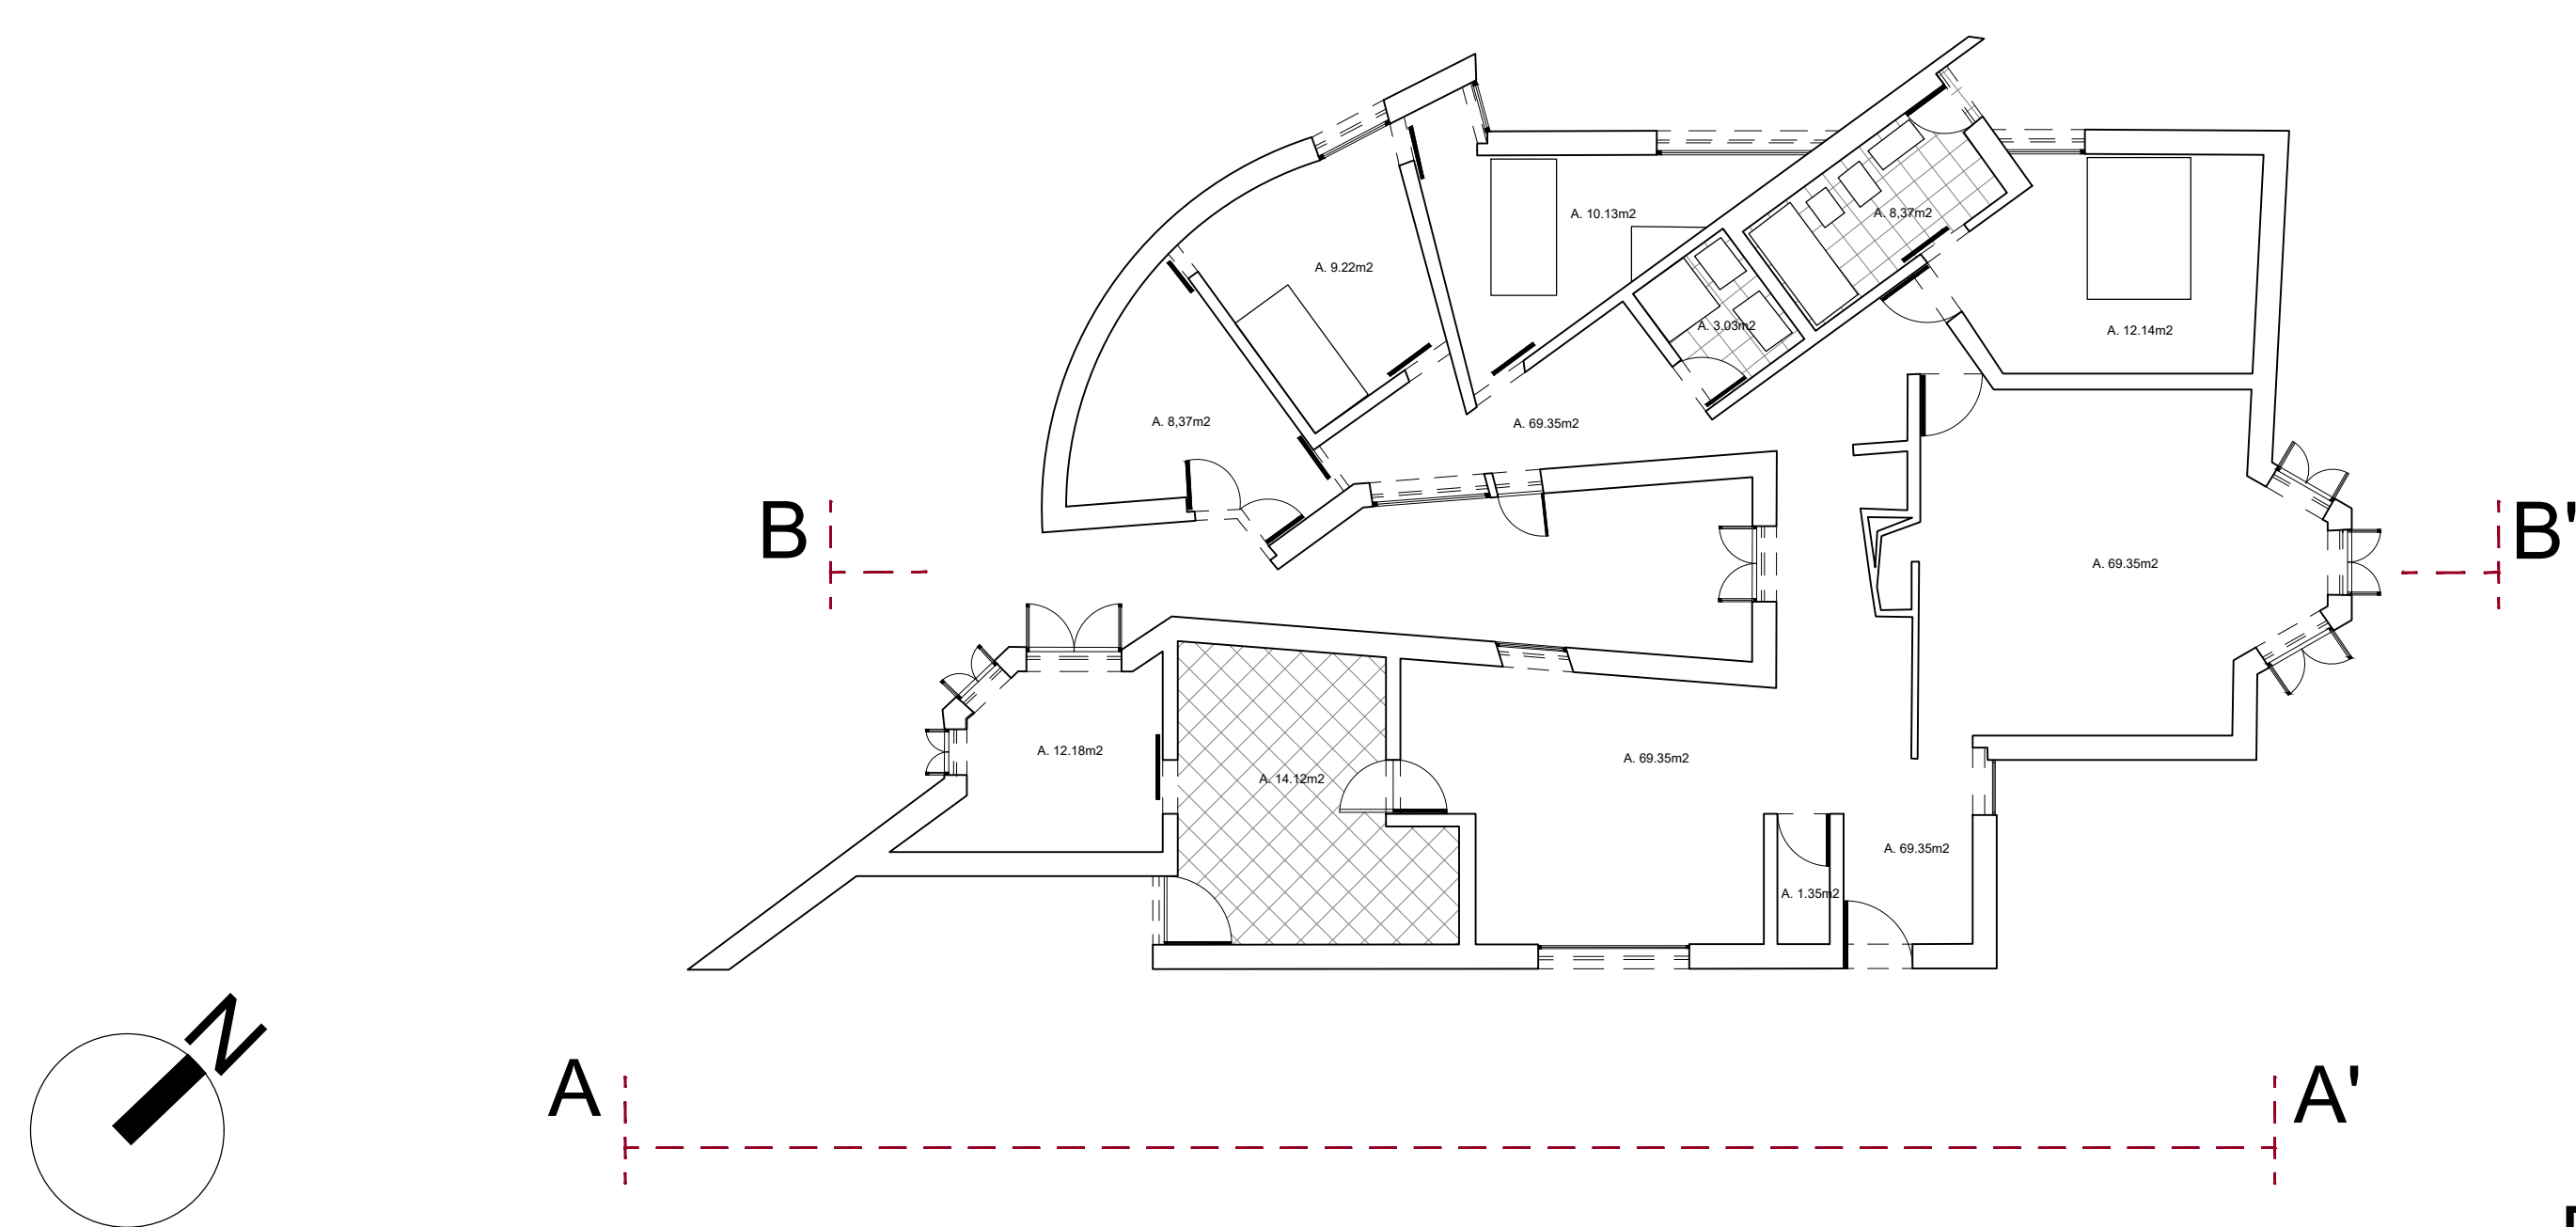

Planta -Esc 1/100

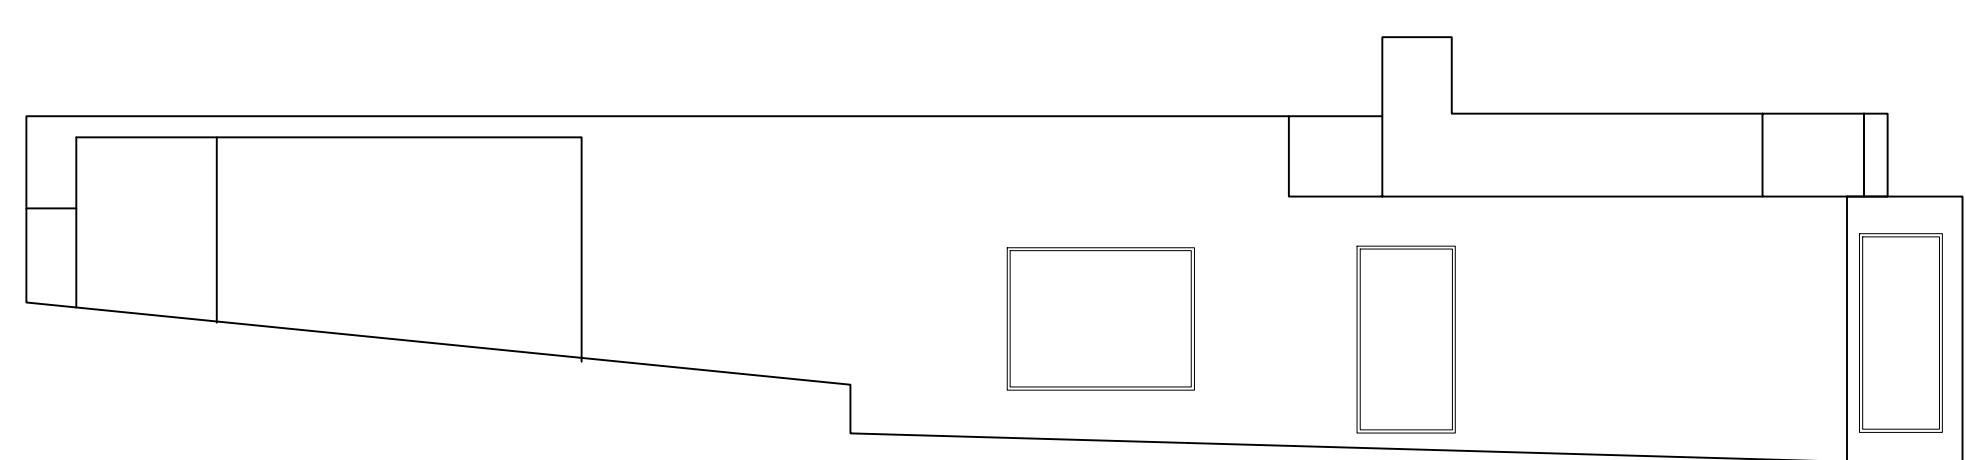


Alçado - Esc 1/100

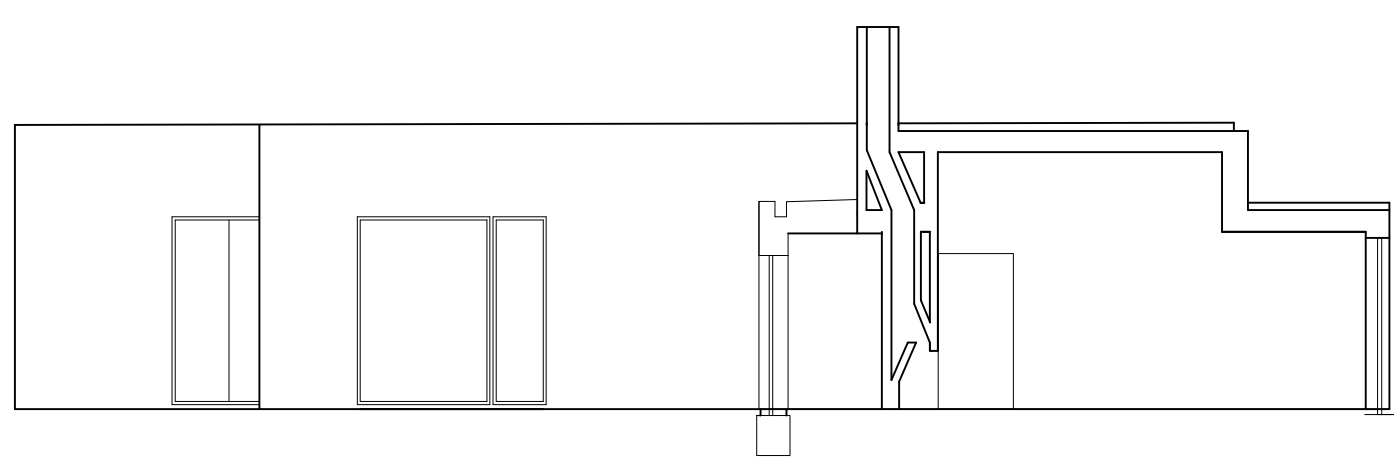

Corte -Esc 1/100


Render 1

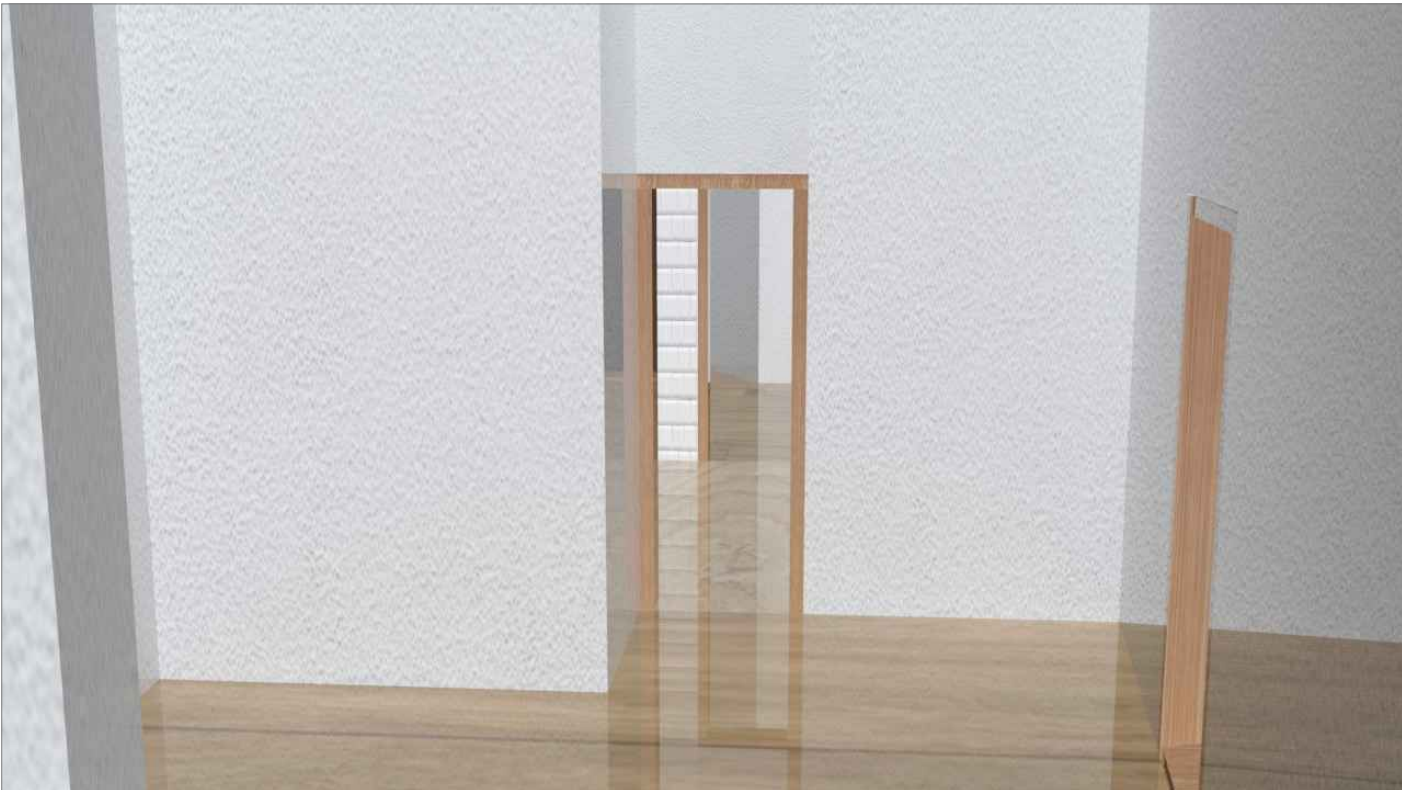

Render 2



Processos


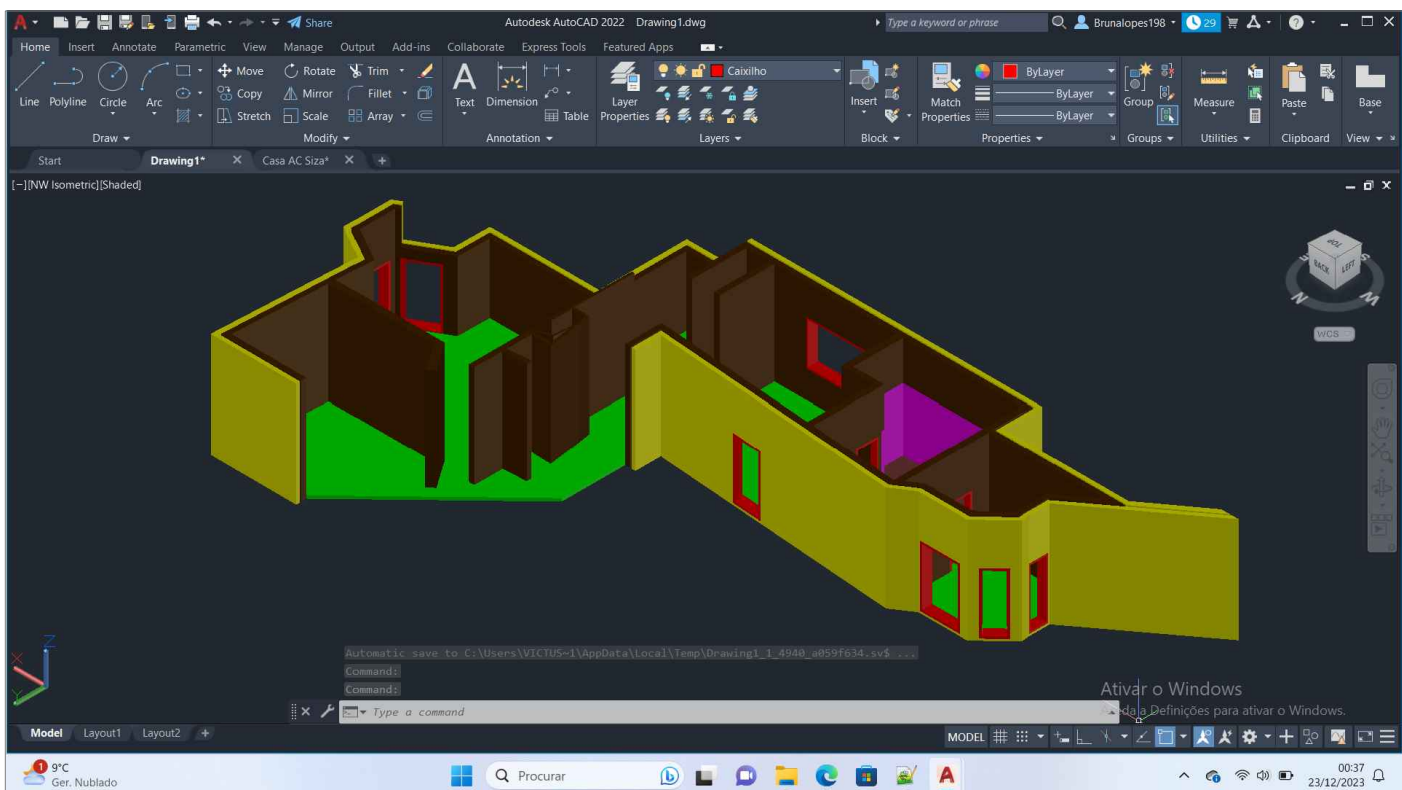


Processo Autocad

Render 3



Render4

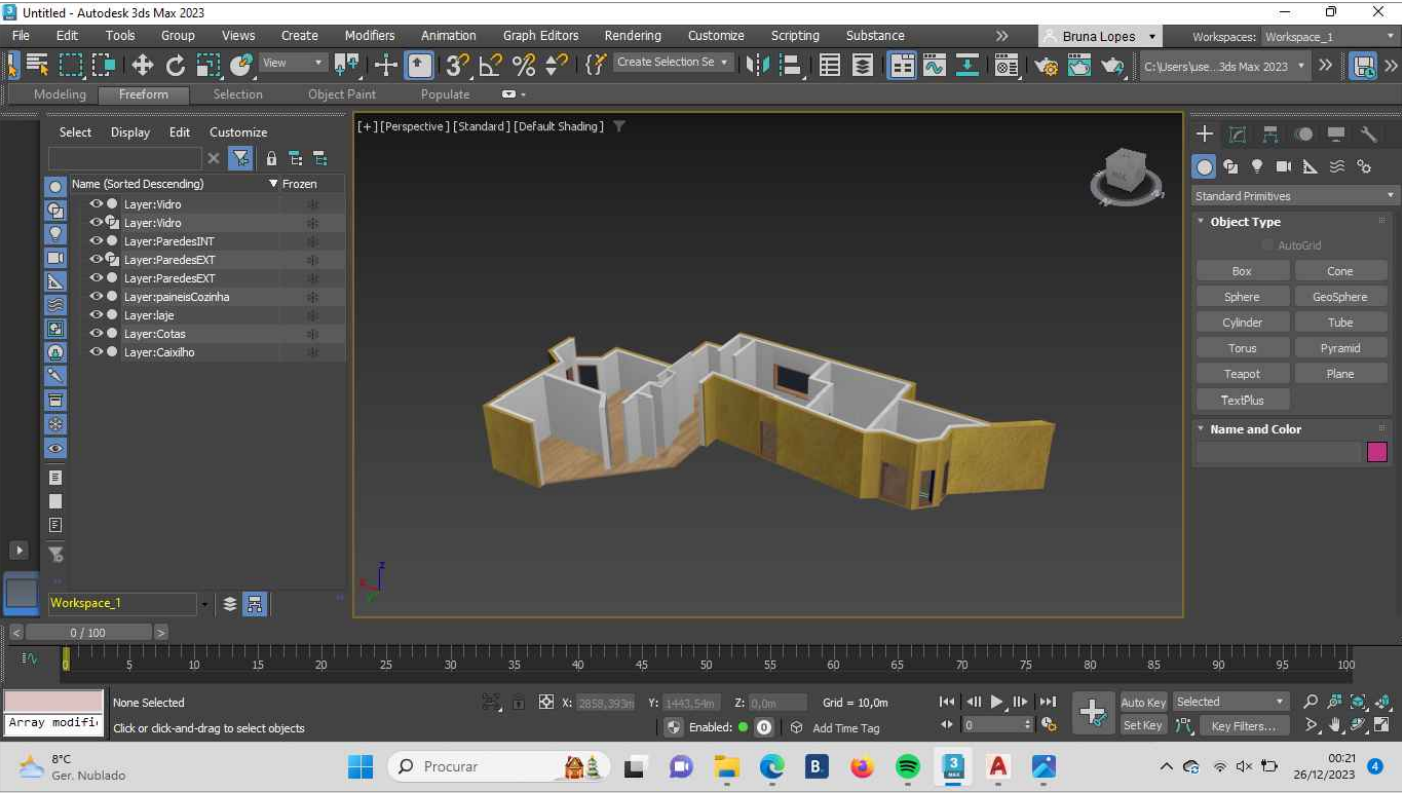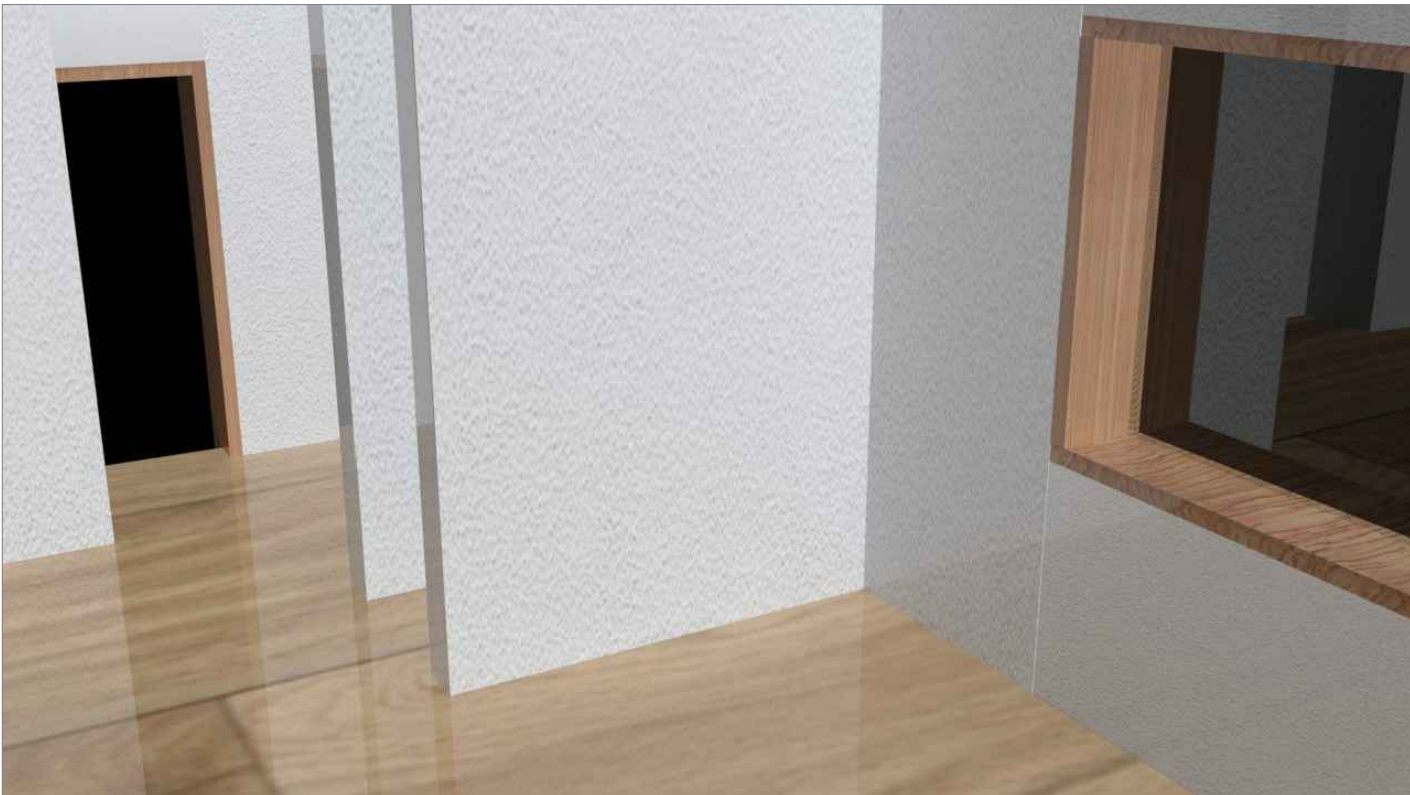

Processo 3DM