
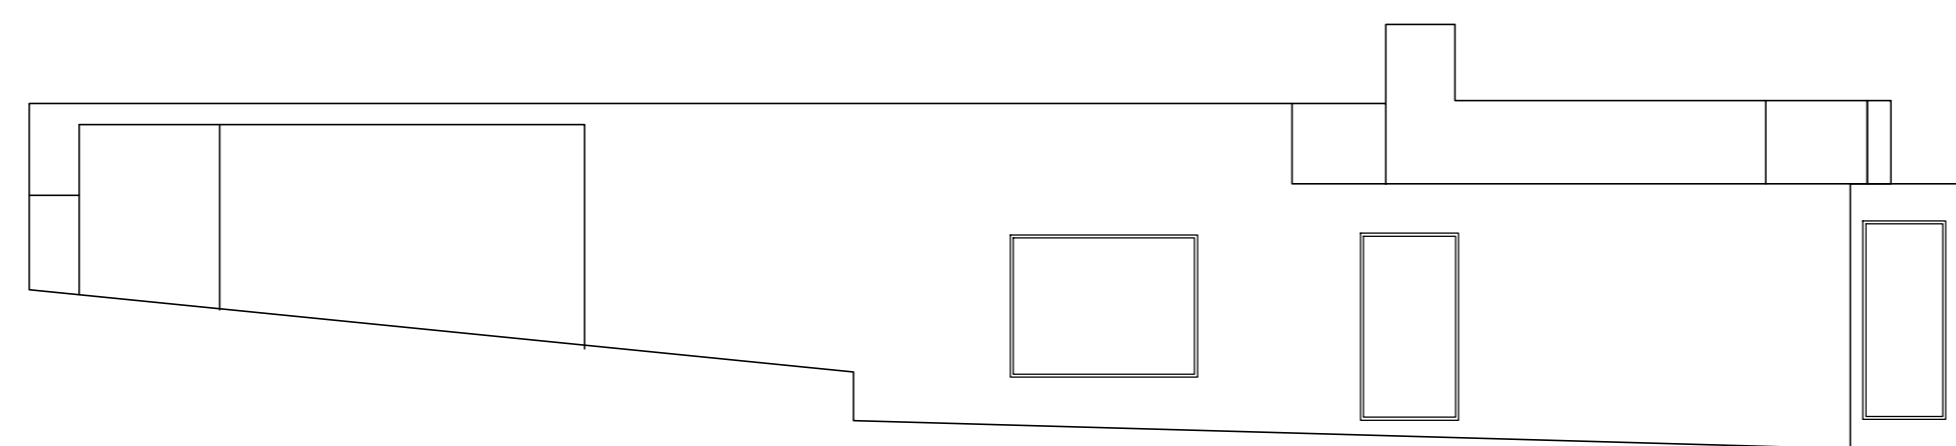




Representação Digital 2ºano - Faul 2023-2024

Trabalho de Desenho - Planta da Casa Antonio Carlos Siza

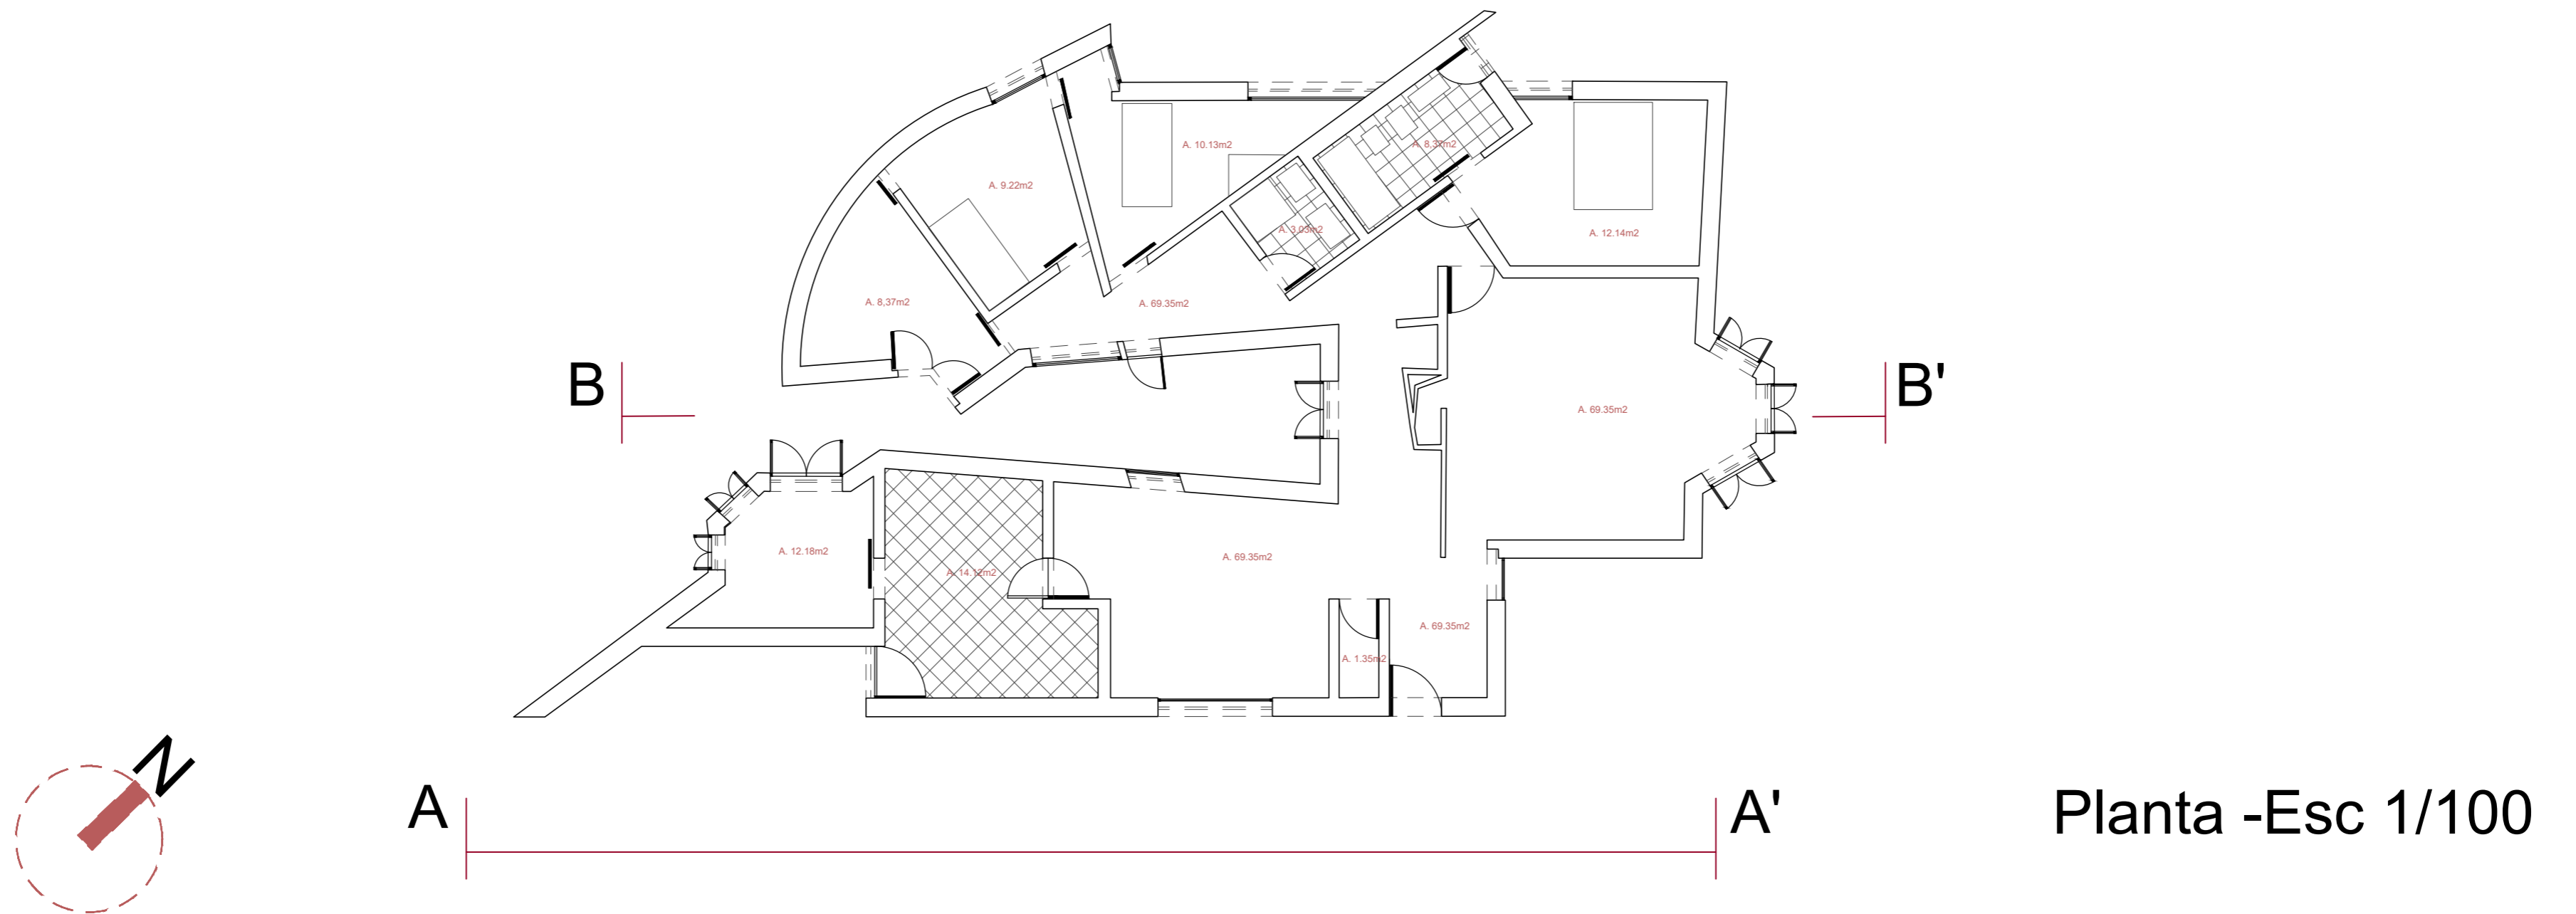

Alçado - Esc 1/100

Corte - Esc 1/100

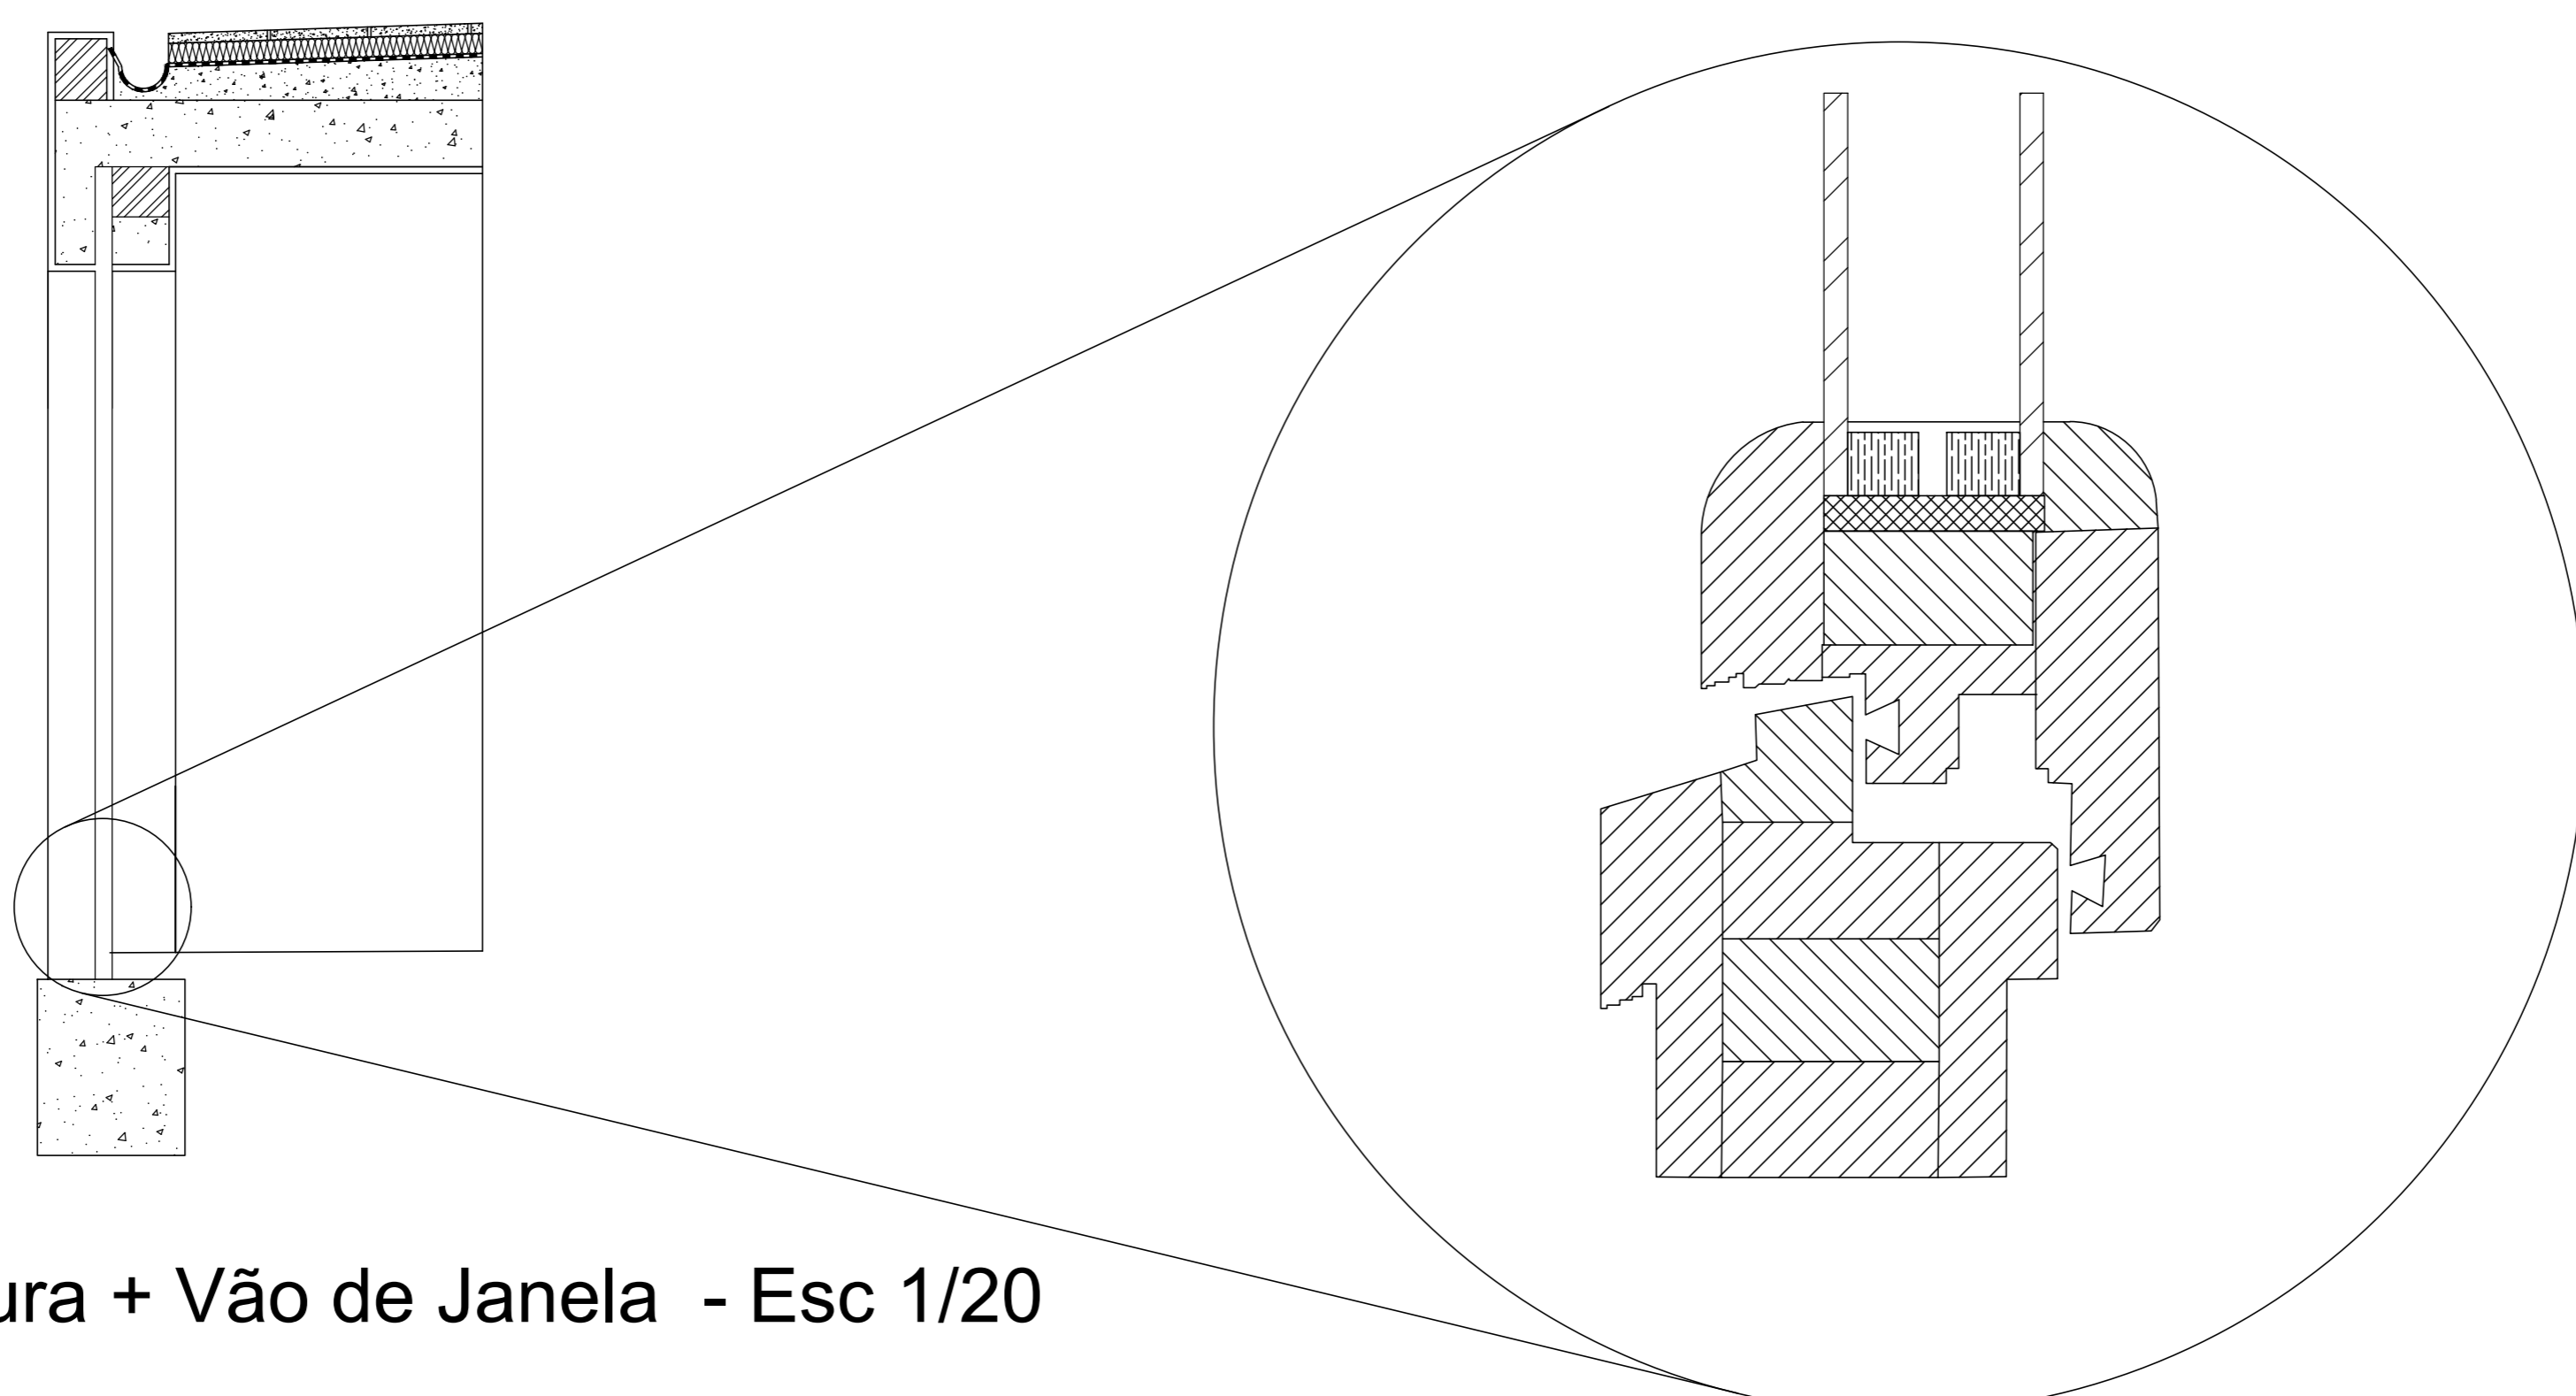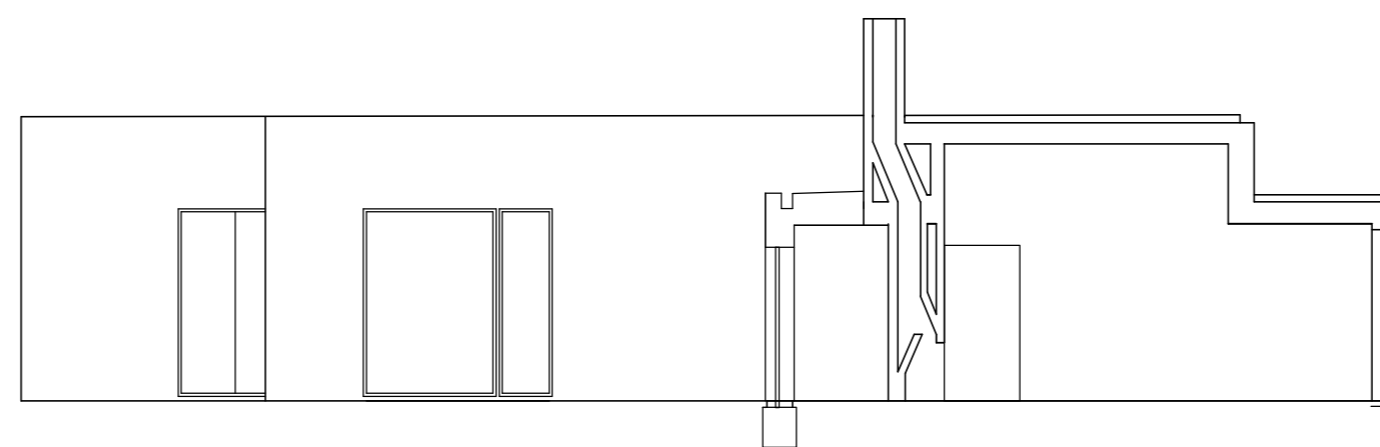

Pormenor Cobertura + Vão de Janela - Esc 1/20

Detalhe do Caixilho em Madeira - Esc 1/1