

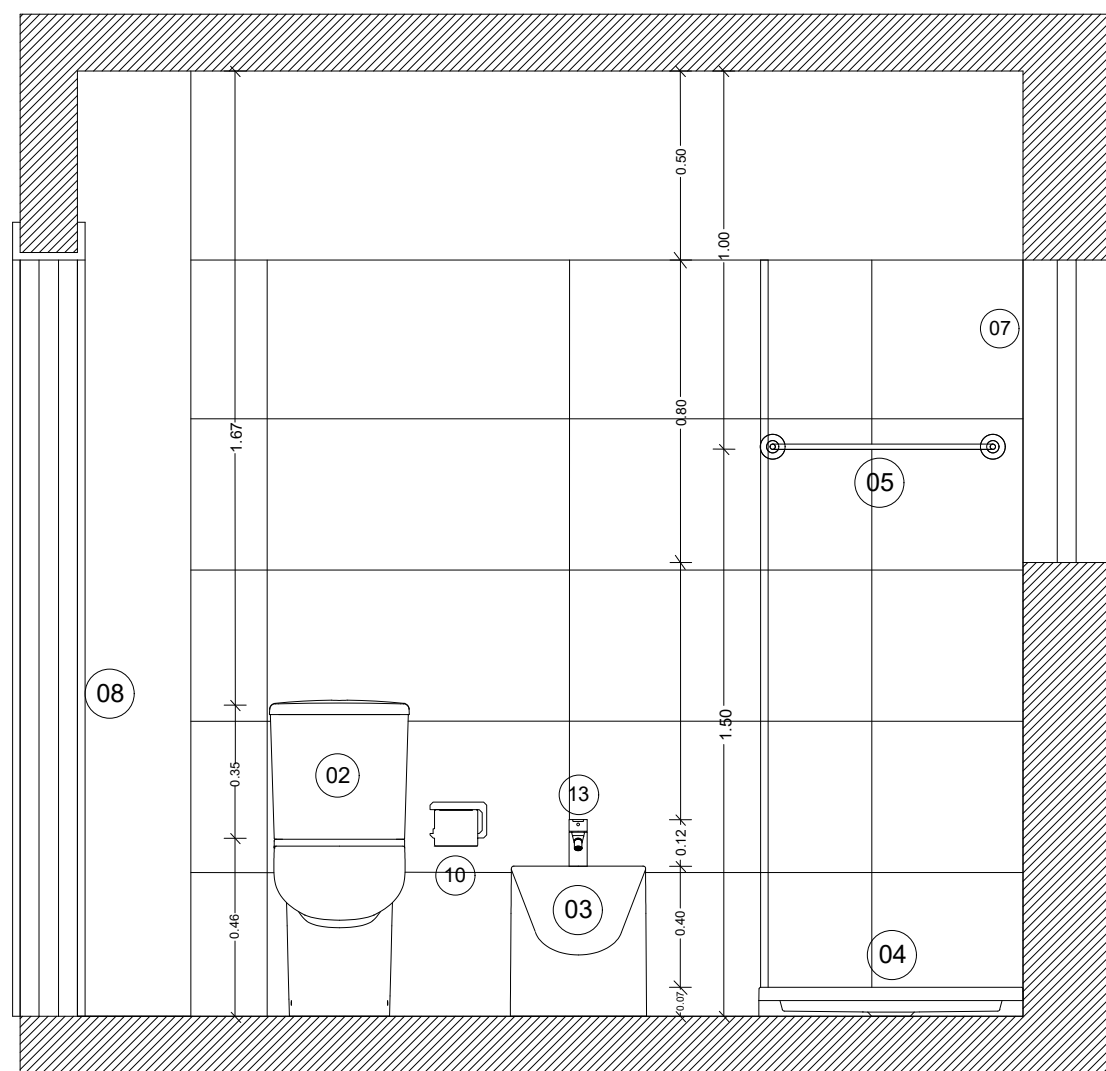


Legenda:

1. PAVIMENTO
2. SANITA COMPACTA URB.Y PLUS D/C COM MEIA LUA
3. BIDÉ URB.Y FECHADO ATRÁS C/ FURO PARA TAMPO
4. BASE DE DUCHE PIANO COM FUNDO LISO
5. TOALHEIRO
6. LAVATÓRIO
7. JANELA
8. PORTA
9. ESTANTES DE ARRUMAÇÃO
10. SUPORTE PARA ROLOS DE PAPEL HIGINÉNICO
11. MÓVEL SUSPENSO DE LAVATÓRIO
12. TORNEIRA DE LAVATÓRIO
13. MISTURADORA DE BIDÉ MASTER 40
14. ESPELHO
15. ILUMINAÇÃO
16. TORNEIRA DE DUCHE

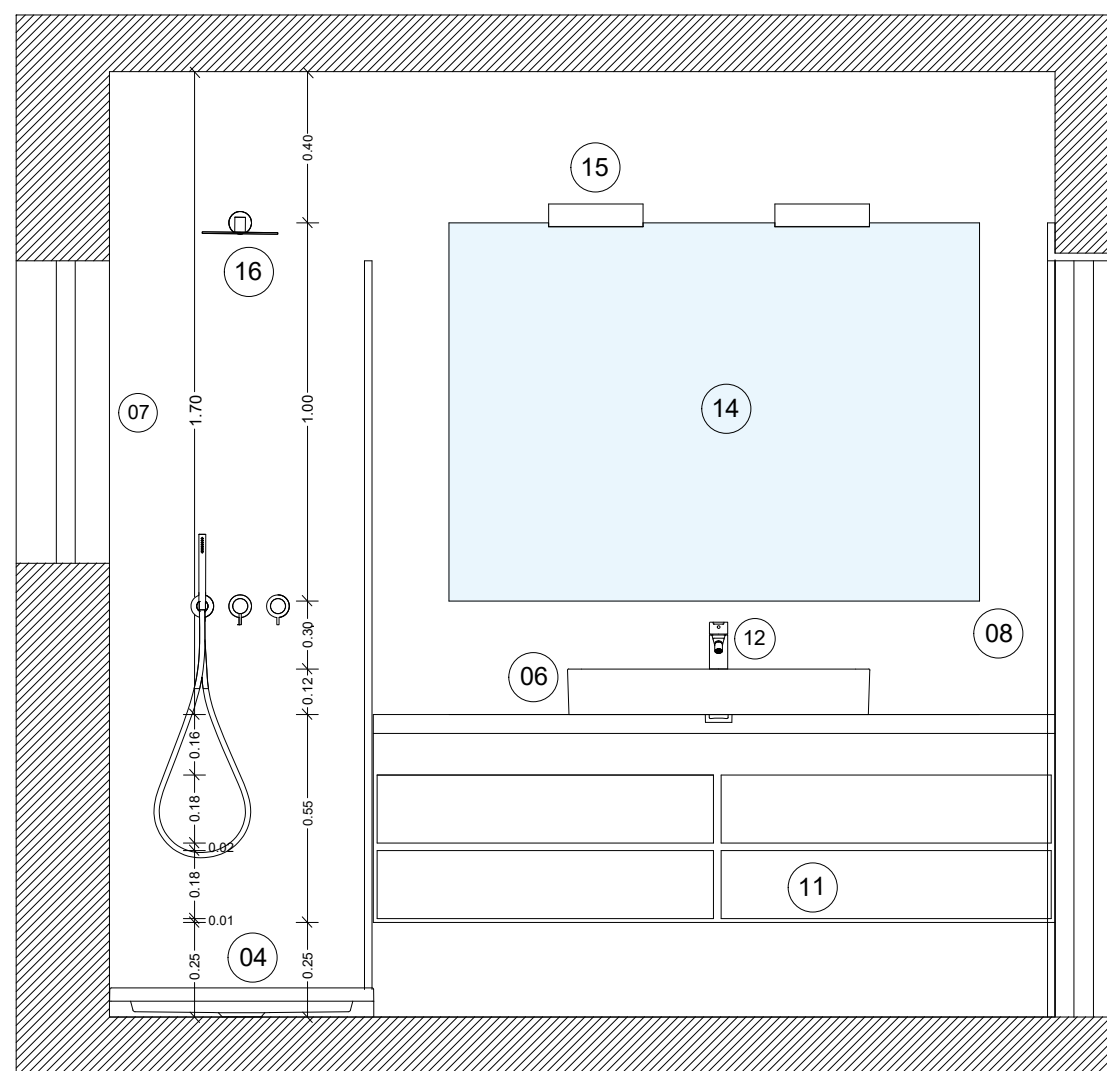



1. PAVIMENTO
2. SANITA COMPACTA URB.Y PLUS D/C COM MEIA LUA
3. BIDÉ URB.Y FECHADO ATRÁS C/ FURO PARA TAMPO
4. BASE DE DUCHE PIANO COM FUNDO LISO
5. TOALHEIRO
6. LAVATÓRIO
7. JANELA
8. PORTA
9. ESTANTES DE ARRUMAÇÃO
10. SUPORTE PARA ROLOS DE PAPEL HIGINÉNICO
11. MÓVEL SUSPENSO DE LAVATÓRIO
12. TORNEIRA DE LAVATÓRIO
13. MISTURADORA DE BIDÉ MASTER 40
14. ESPELHO
15. ILUMINAÇÃO
16. TORNEIRA DE DUCHE

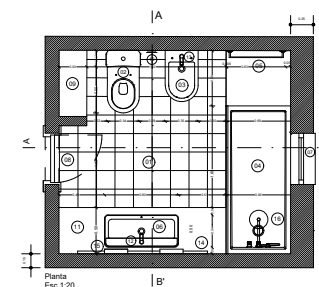

CORTE A'B'
ESC. 1:20

Legenda:



1. PAVIMENTO
2. SANITA COMPACTA URB.Y PLUS D/C COM MEIA LUA
3. BIDÉ URB.Y FECHADO ATRÁS C/ FURO PARA TAMPO
4. BASE DE DUCHE PIANO COM FUNDO LISO
5. TOALHEIRO
6. LAVATÓRIO
7. JANELA
8. PORTA
9. ESTANTES DE ARRUMAÇÃO
10. SUPORTE PARA ROLOS DE PAPEL HIGINÉNICO
11. MÓVEL SUSPENSO DE LAVATÓRIO
12. TORNEIRA DE LAVATÓRIO
13. MISTURADORA DE BIDÉ MASTER 40
14. ESPELHO
15. ILUMINAÇÃO
16. TORNEIRA DE DUCHE

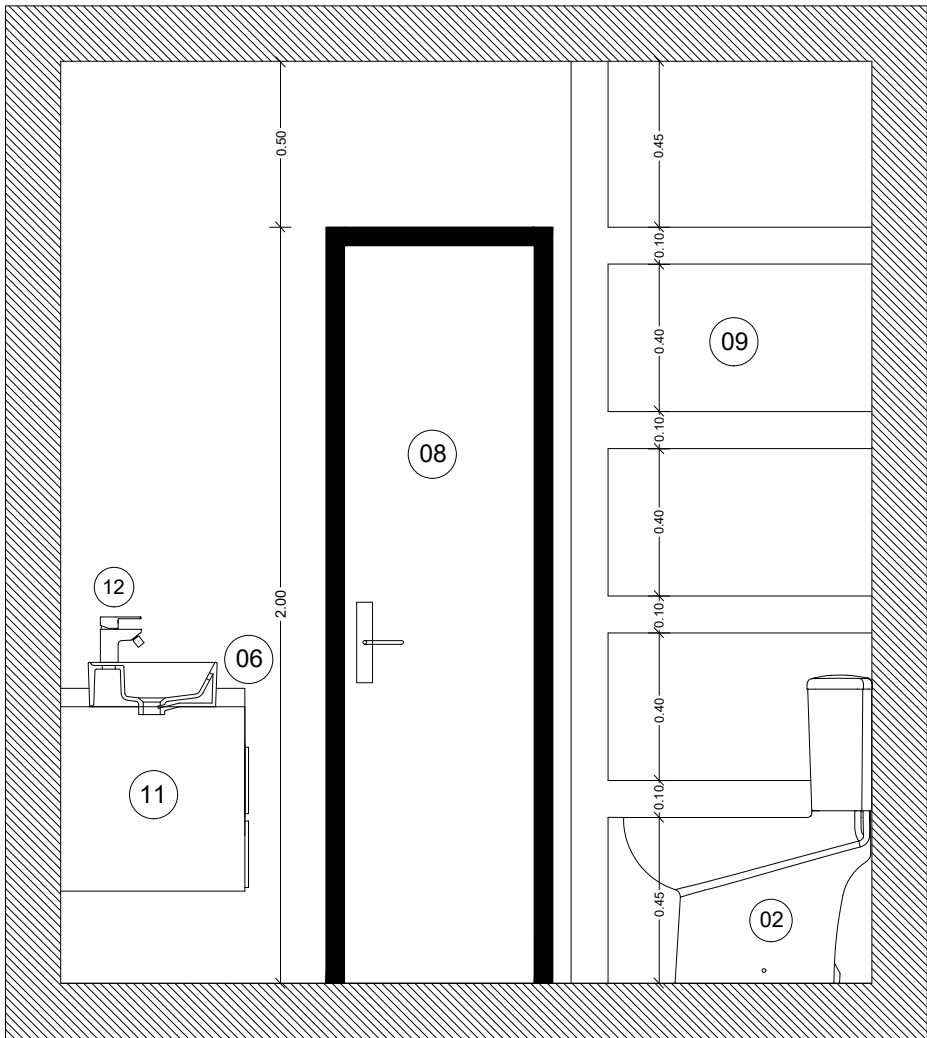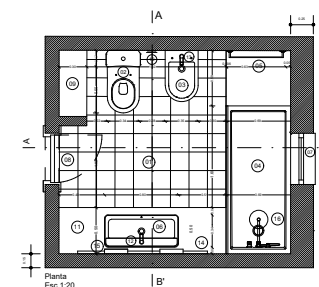

CORTE BA
ESC. 1:20

Legenda:


- 1. PAVIMENTO
- 2. SANITA COMPACTA URB.Y PLUS D/C COM MEIA LUA
- 3. BIDÉ URB.Y FECHADO ATRÁS C/ FURO PARA TAMPO
- 4. BASE DE DUCHE PIANO COM FUNDO LISO
- 5. TOALHEIRO
- 6. LAVATÓRIO
- 7. JANELA
- 8. PORTA
- 9. ESTANTES DE ARRUMAÇÃO
- 10. SUPORTE PARA ROLOS DE PAPEL HIGINÉNICO
- 11. MÓVEL SUSPENSO DE LAVATÓRIO
- 12. TORNEIRA DE LAVATÓRIO
- 13. MISTURADORA DE BIDÉ MASTER 40
- 14. ESPELHO
- 15. ILUMINAÇÃO
- 16. TORNEIRA DE DUCHE

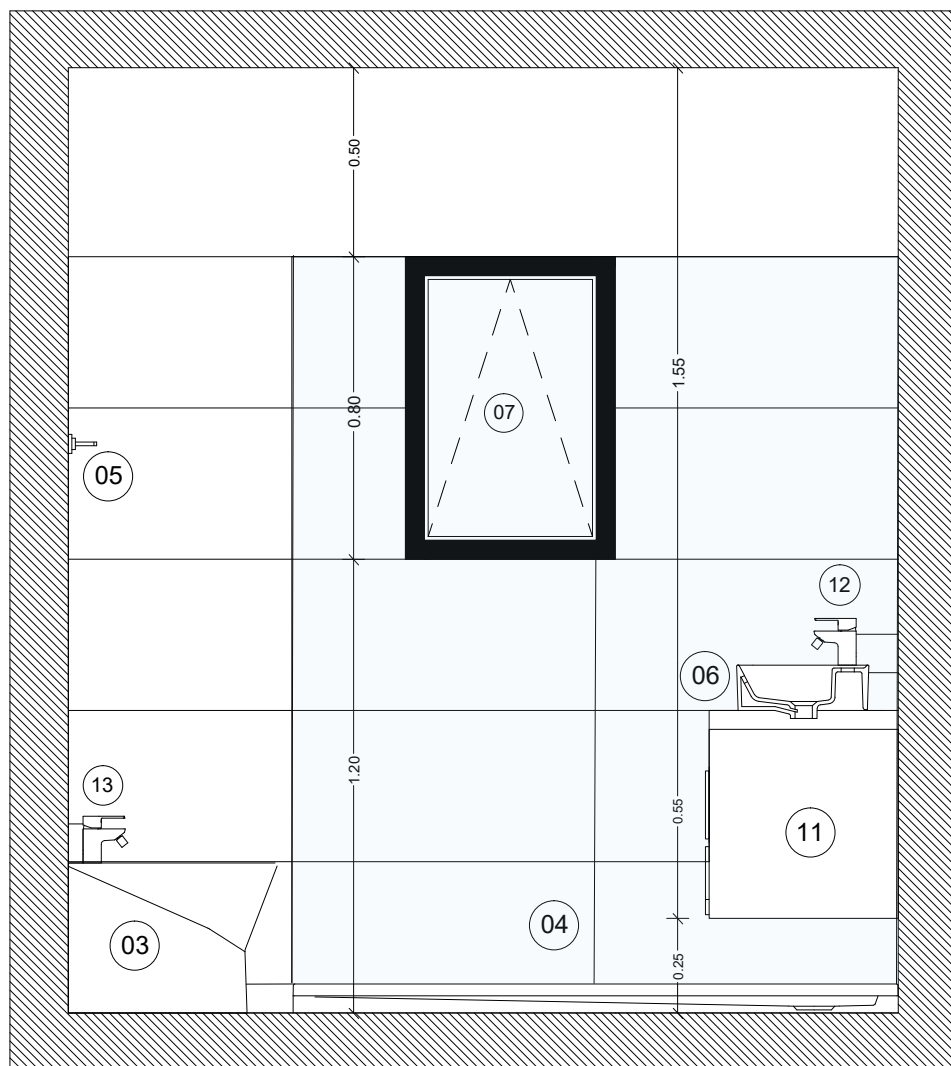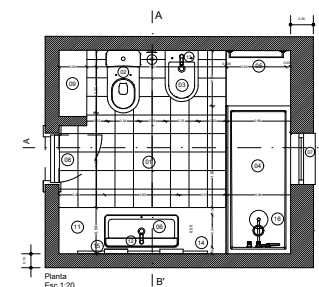

CORTE AB
ESC. 1:20

Legenda:

1. PAVIMENTO
2. SANITA COMPACTA URB.Y PLUS D/C COM MEIA LUA
3. BIDÉ URB.Y FECHADO ATRÁS C/ FURO PARA TAMPO
4. BASE DE DUCHE PIANO COM FUNDO LISO
5. TOALHEIRO
6. LAVATÓRIO
7. JANELA
8. PORTA
9. ESTANTES DE ARRUMAÇÃO
10. SUPORTE PARA ROLOS DE PAPEL HIGINÉNICO
11. MÓVEL SUSPENSO DE LAVATÓRIO
12. TORNEIRA DE LAVATÓRIO
13. MISTURADORA DE BIDÉ MASTER 40
14. ESPELHO
15. ILUMINAÇÃO
16. TORNEIRA DE DUCHE

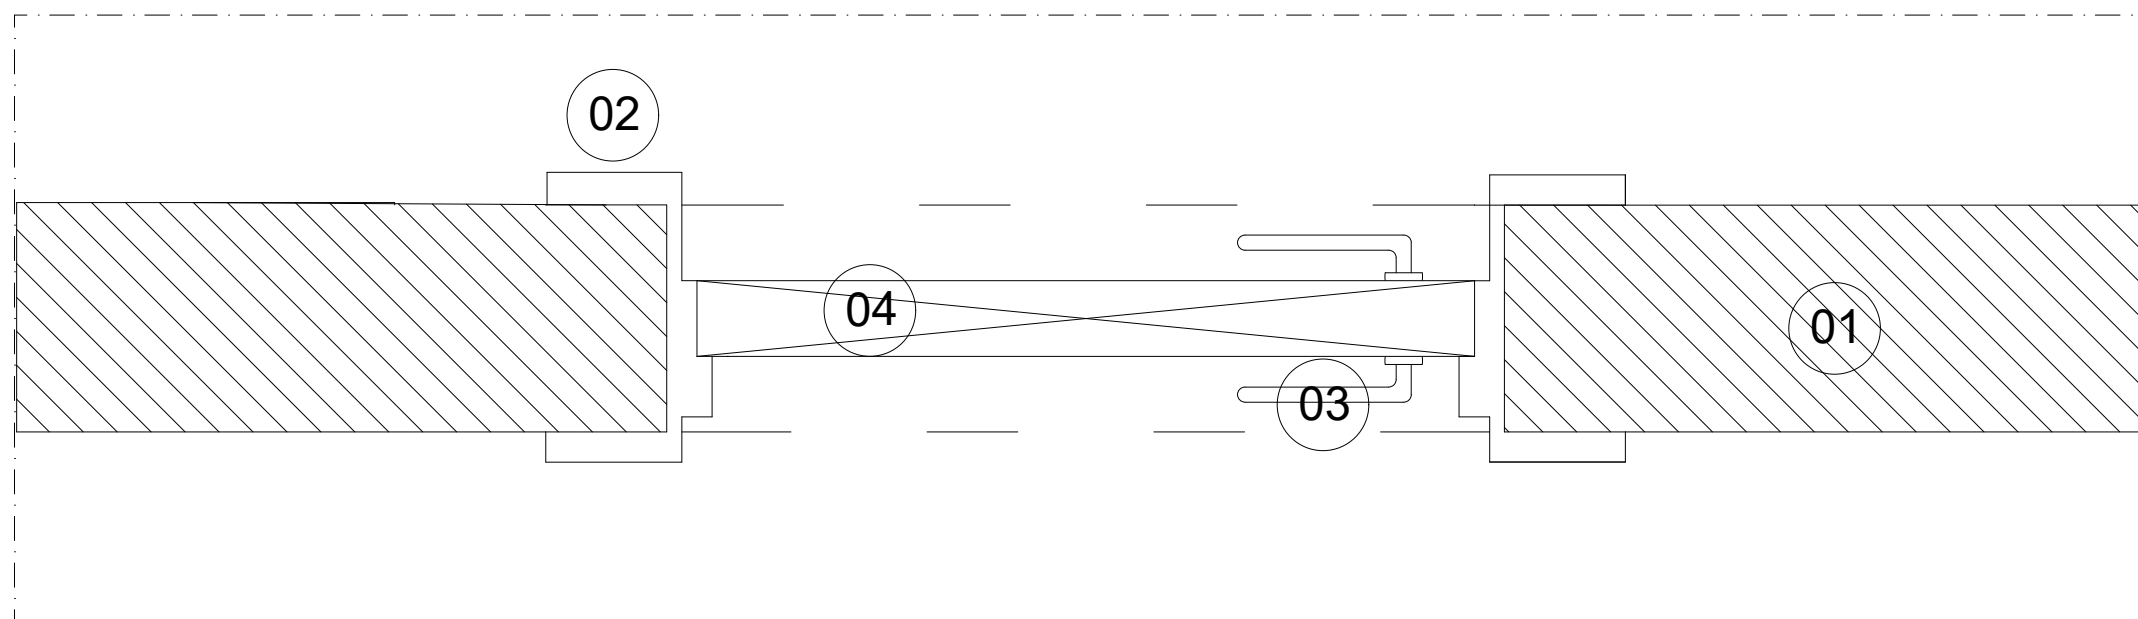

Pormenor Construtivo
Escala 1:5

Legenda:

1. PAREDE FALSA
2. ADUELA DA PORTA
3. PUXADOR METÁLICO
4. PORTA