

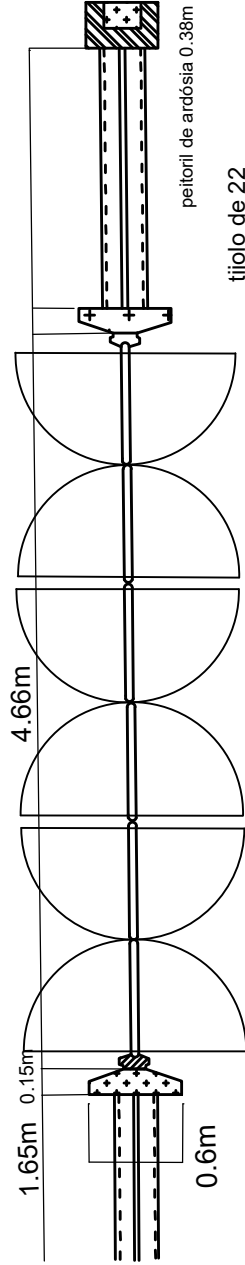


secção através da porta escala 1:4

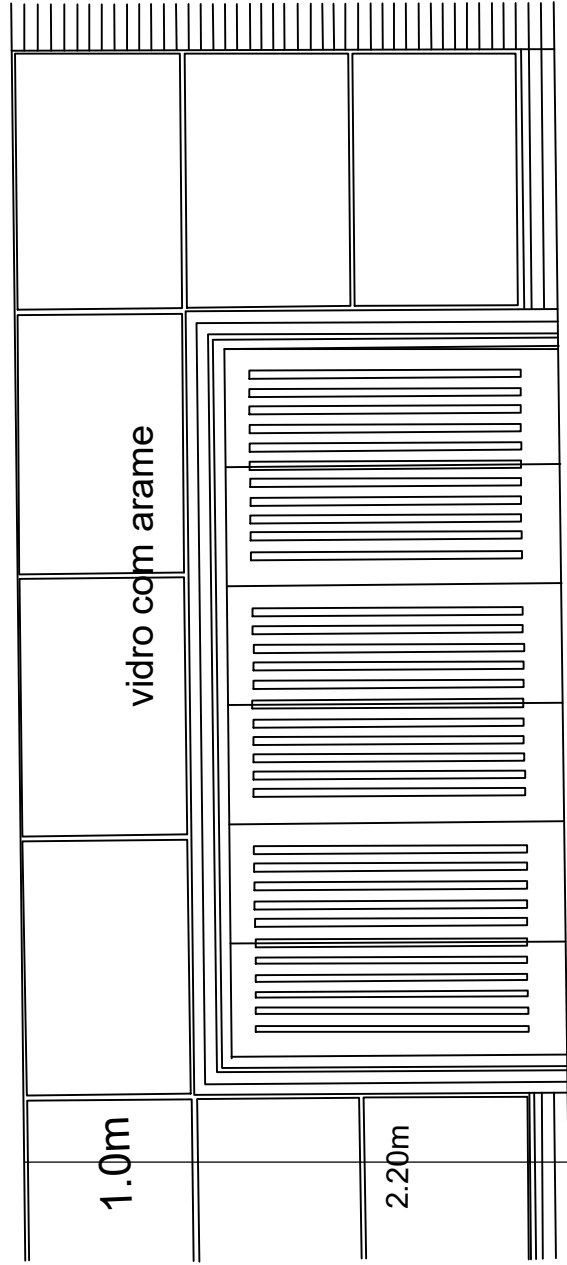

planta e alçado da entrada escala 1:48

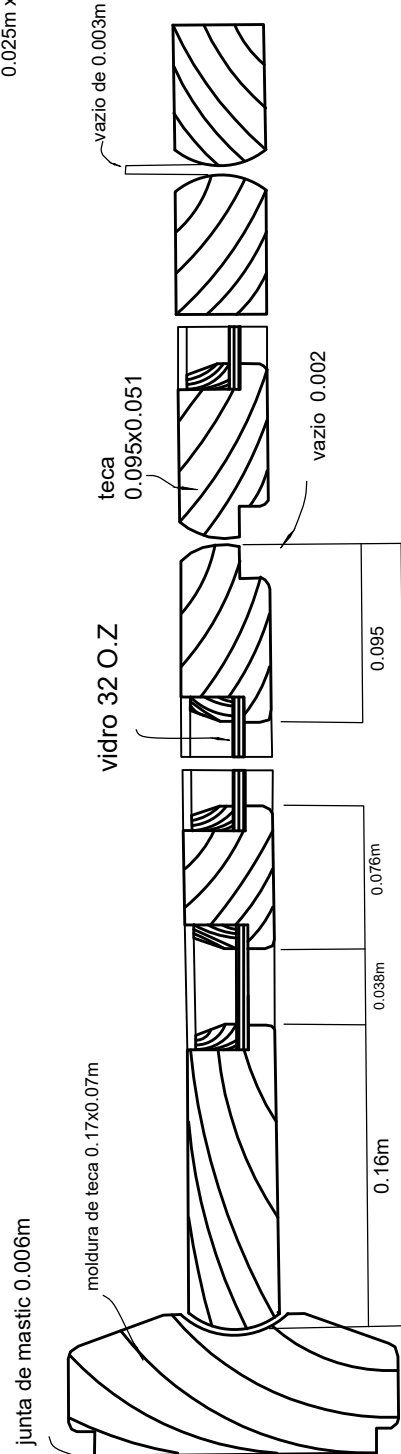

planta através da porta e da moldura escala 1:4