




Planta - escala 1:100

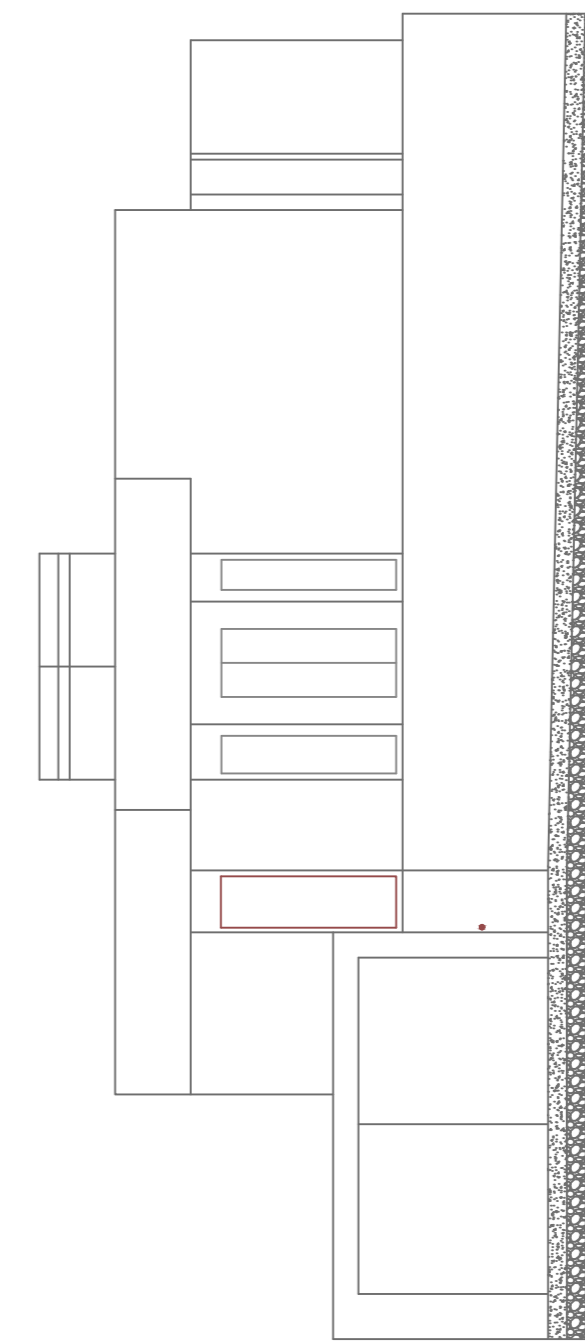


Alçado AA' - escala 1:100

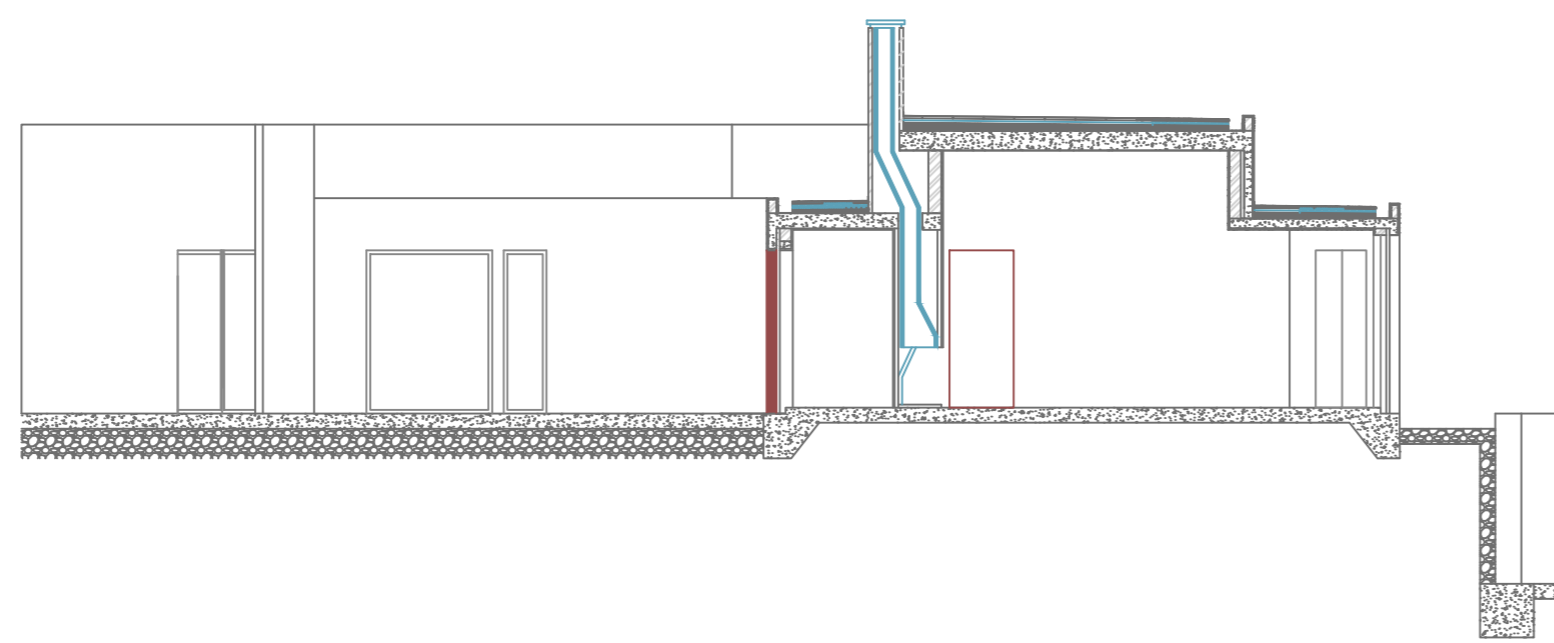

Corte CC' - escala 1:100

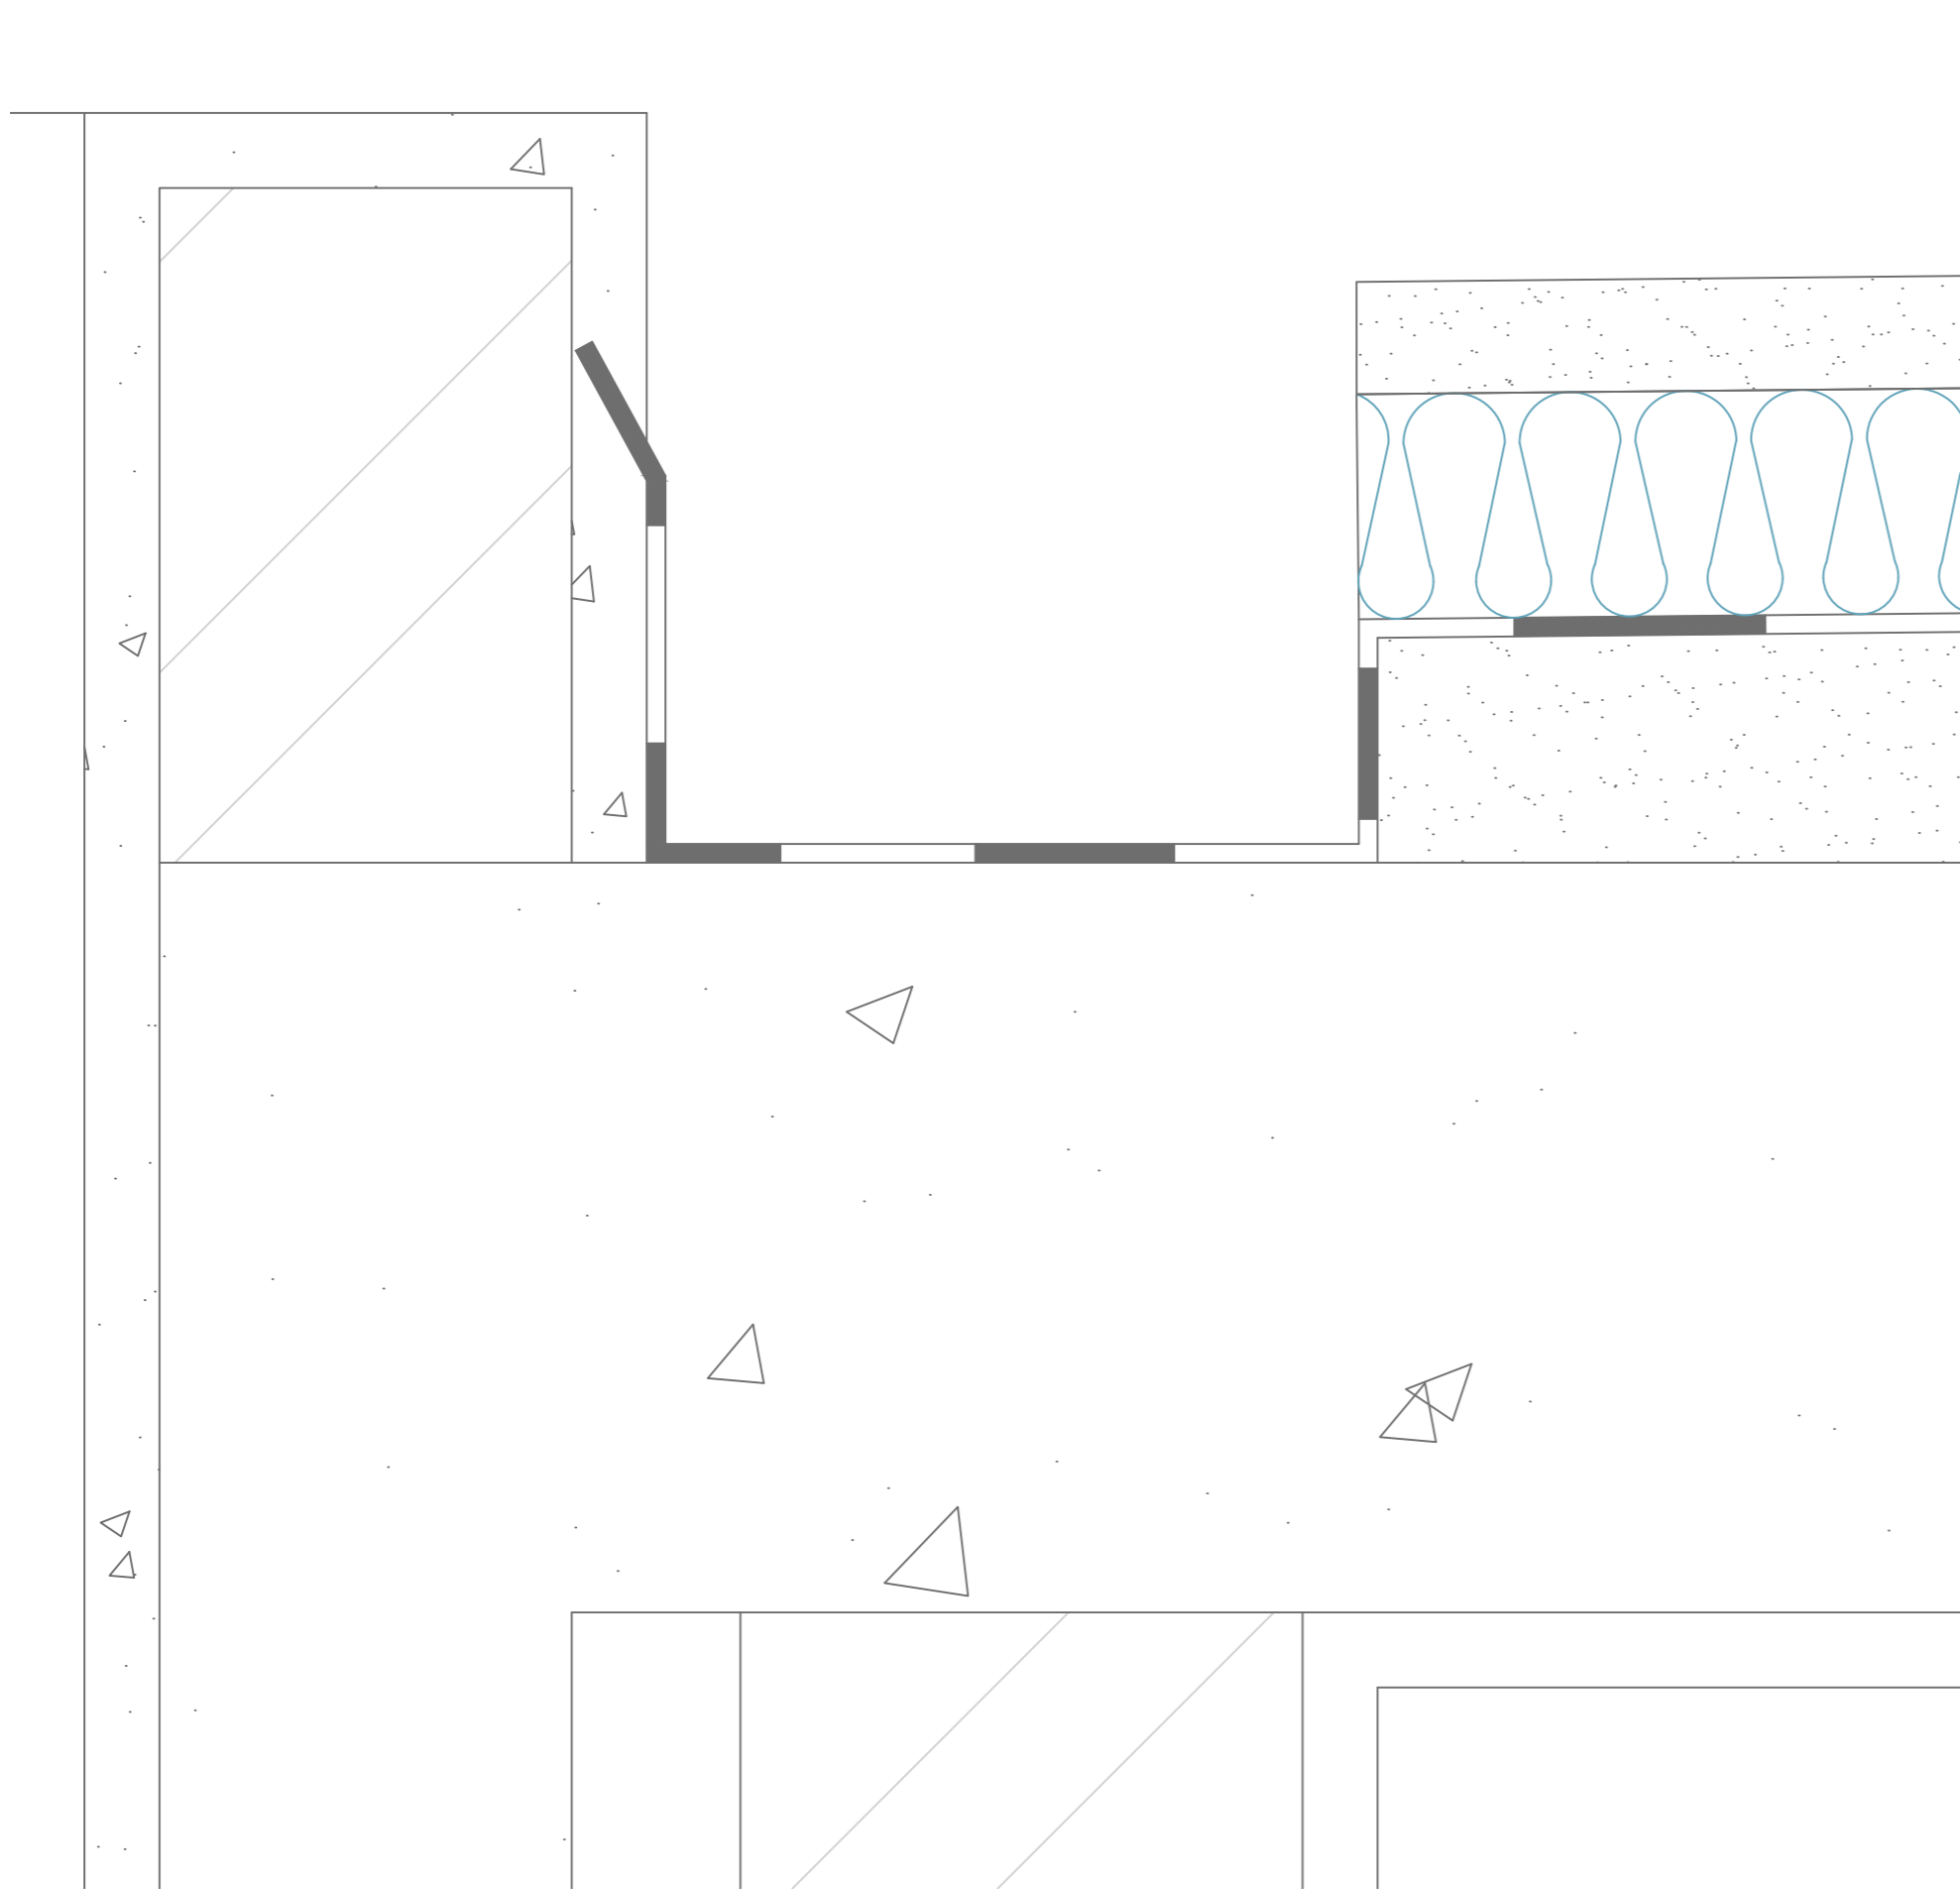


Pormenor Cobertura - escala 1:5

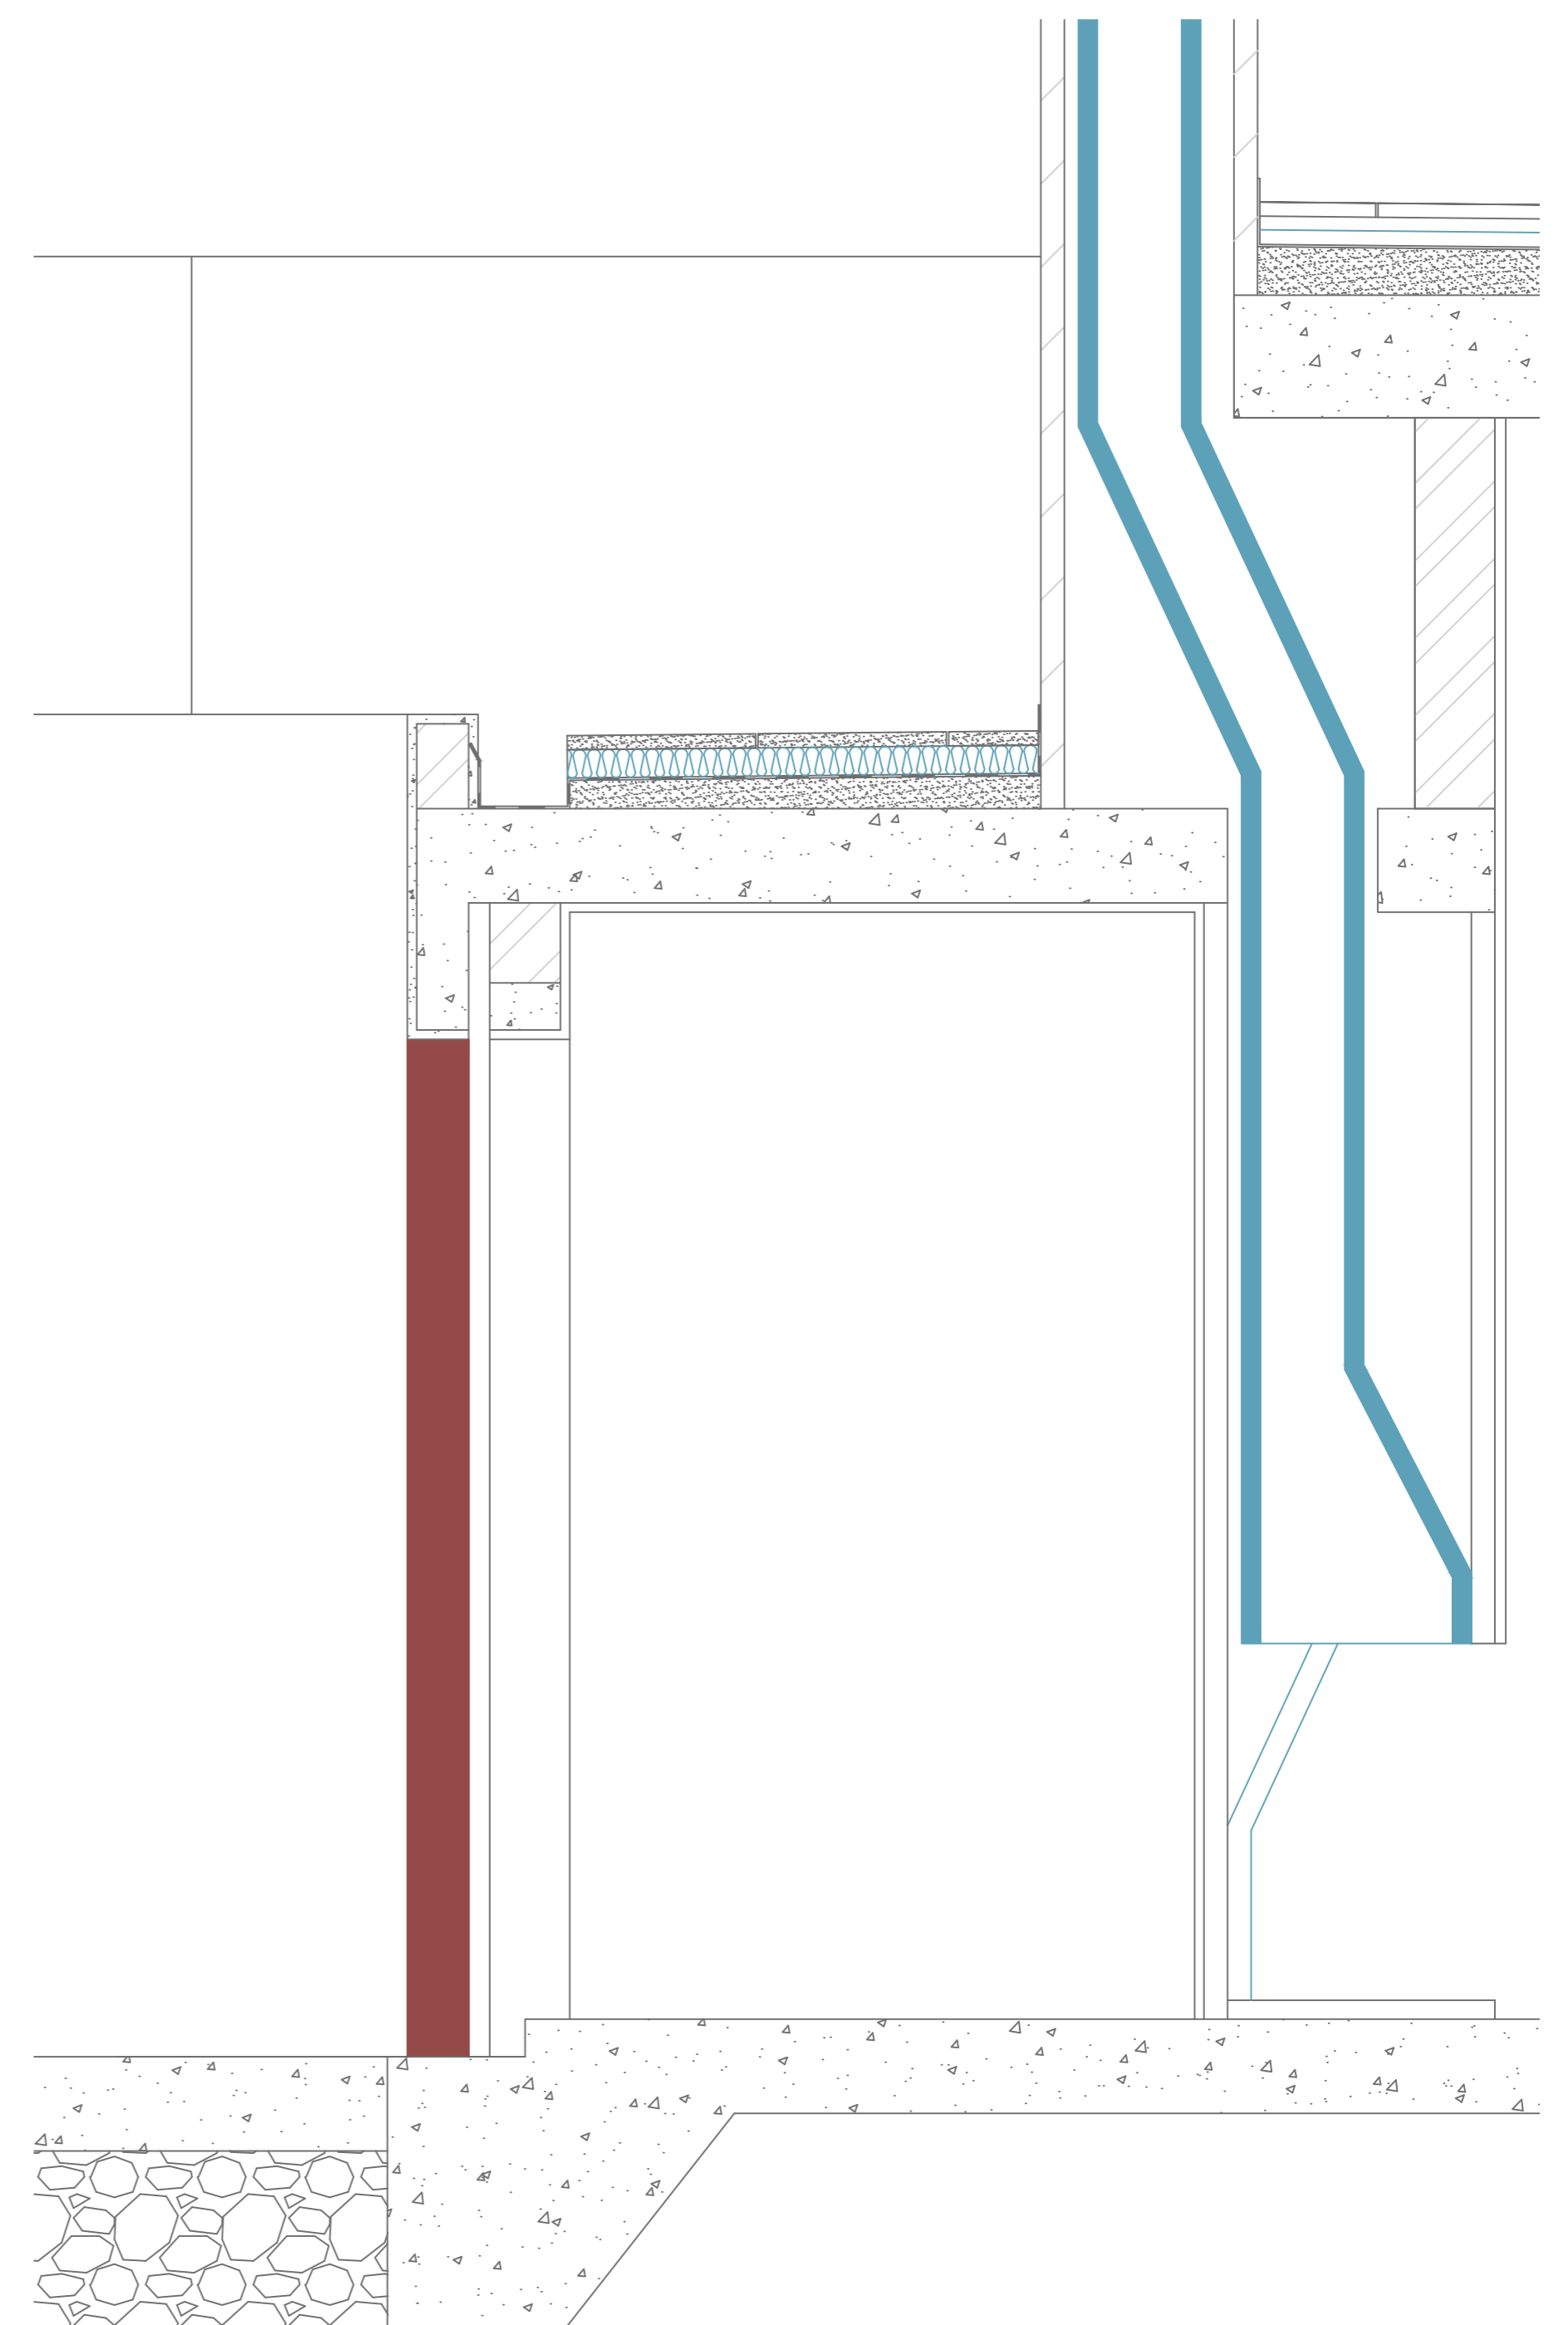

Pormenor Lareira e Relação Interior/Exterior
escala 1:20




Alvenaria de Tijolo

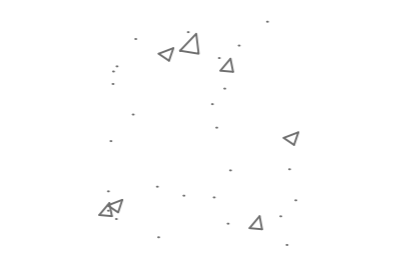


Laje de Betão




Revestimento Cobertura

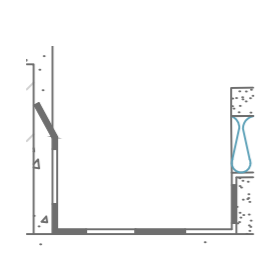

Impermeabilização

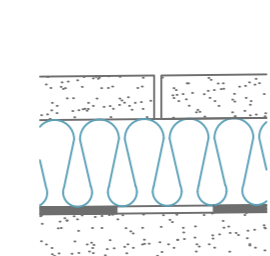

Isolamento

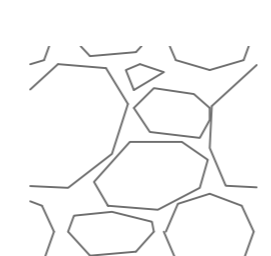

Gravilha